


PLANIMETRIA GENERALE: Stato attuale
Scala 1:200

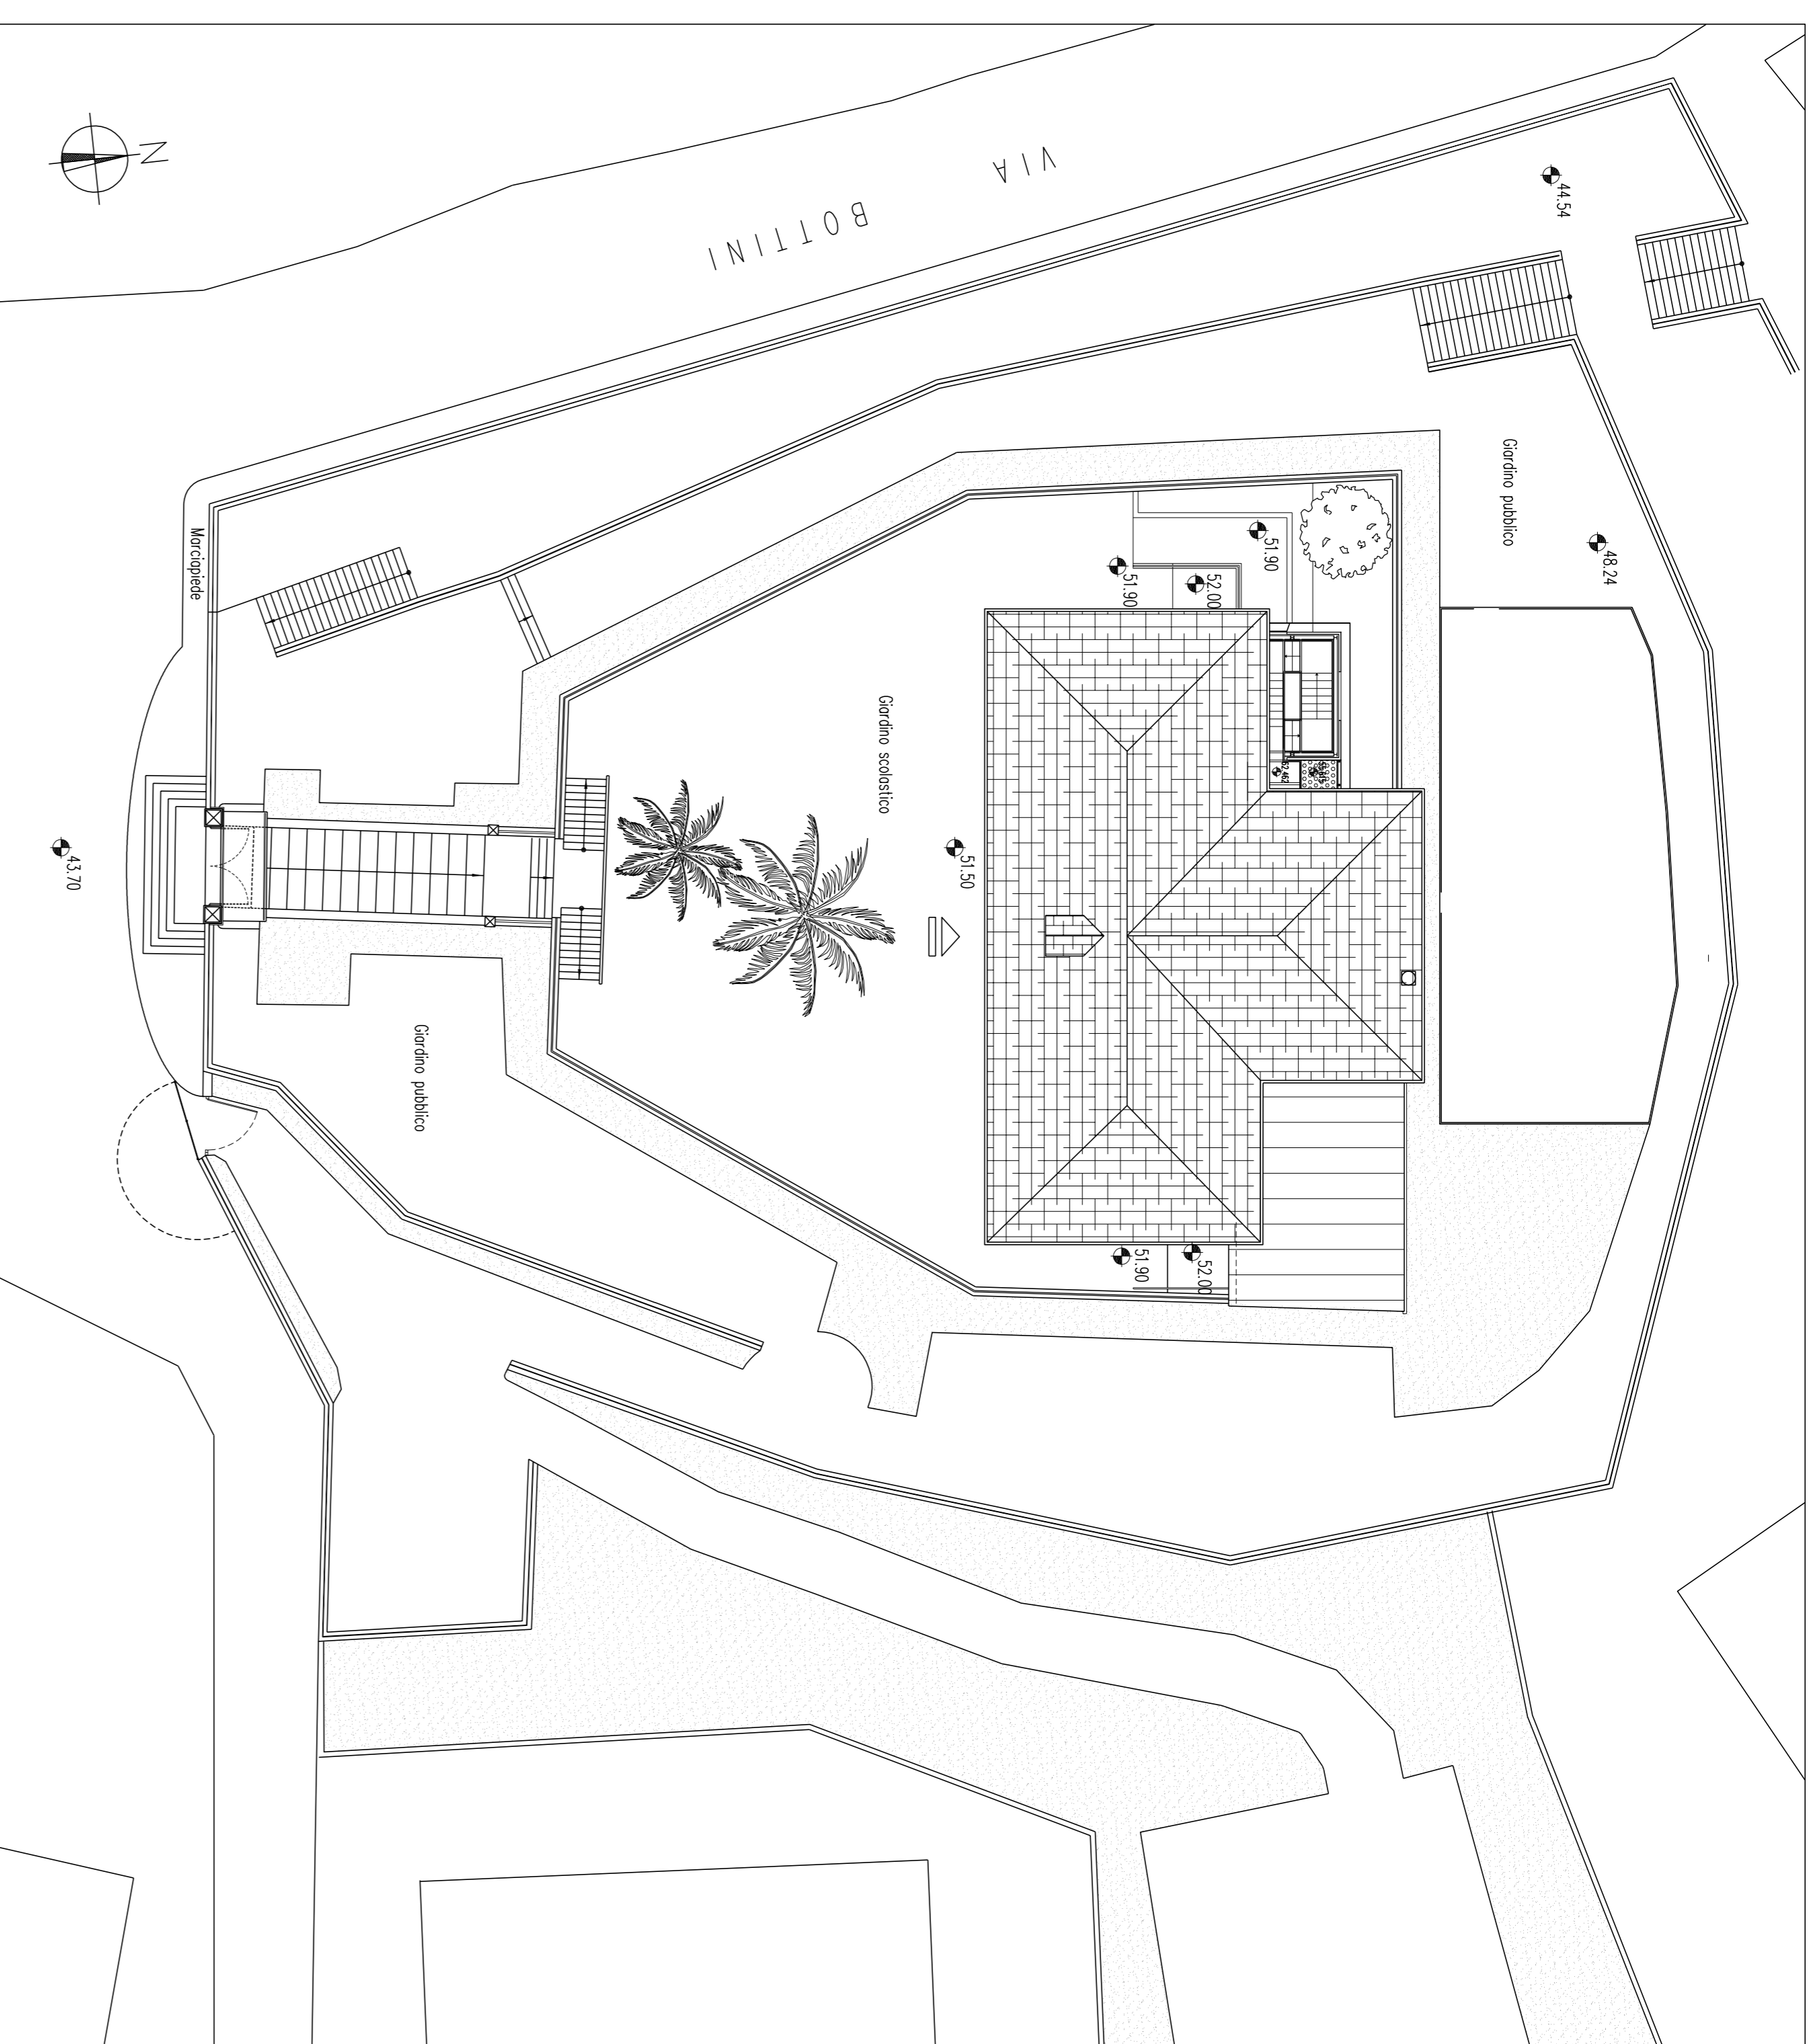

PLANIMETRIA GENERALE: Progetto
Scala 1:200

COMUNE DI GENOVA		Direttore: Arch. Roberto TEBESCHI
DIREZIONE PATRIMONIO, DEMANIO E IMPIANTISTICA SPORTIVA		Responsabile: Ing. Sandro GAMBELLI
UFFICIO SPECIALISTICO - PREVENZIONE INCENDI		
CAPO PROGETTO	Arch. Antonino GENNARO	RESPONSABILE DEL PROCEDIMENTO: Arch. Mario RIZZI
Progetto ARCHITETTONICO:	Arch. Antonino GENNARO	COLLABORATORE R.U.P.:
Collaboratori:	Ing. Laura BABEKER	COMPITI E STIME: Geom. Piero MARCENARO
Progetto STRUTTURALE:	Ing. Daniele Merlo	Progetto PREVENZIONE INCENDI: Arch. Antonino GENNARO
Progetto IMPIANTI		Collaboratori: Arch. Silvia GUERRA
Inserimento Opere		COORDINATORE per la SICUREZZA
		STUDI GEOLOGICI
		RILEVI ARCHITETTONICI FISIA

ADEGUAMENTO ALLA NORMATIVA ANTINCENDIO DELL'EDIFICIO SCOLASTICO DI VIA BOTTINI, 43 (VILLA GIUSTINIANI)
SEDE DELLE SCUOLE MATERNA VIA BOTTINI 43*
ED ELEMENTARE "GIUSTINIANI"

OGGETTO della Tavola
PLANIMETRIA GENERALE: Stato attuale e Progetto

LIVELLO DI PROGETTAZIONE	ESECUTIVO ARCHITETTONICO	Progetto n. IX.02-SS-EB1-01
Codice PROGETTAZIONE	Codice OPERA	Codice ARCHIVIO
Municipio IX - LEVANTE		
Quartiere 21 STURLA		
data Novembre 2015		
scala 1:200		
n. progett. 01	totali tavole 10	
TAV. 01		
E-A		