


STRUTTURA EX MANICOMIO DI QUARTO - PADIGLIONE 6

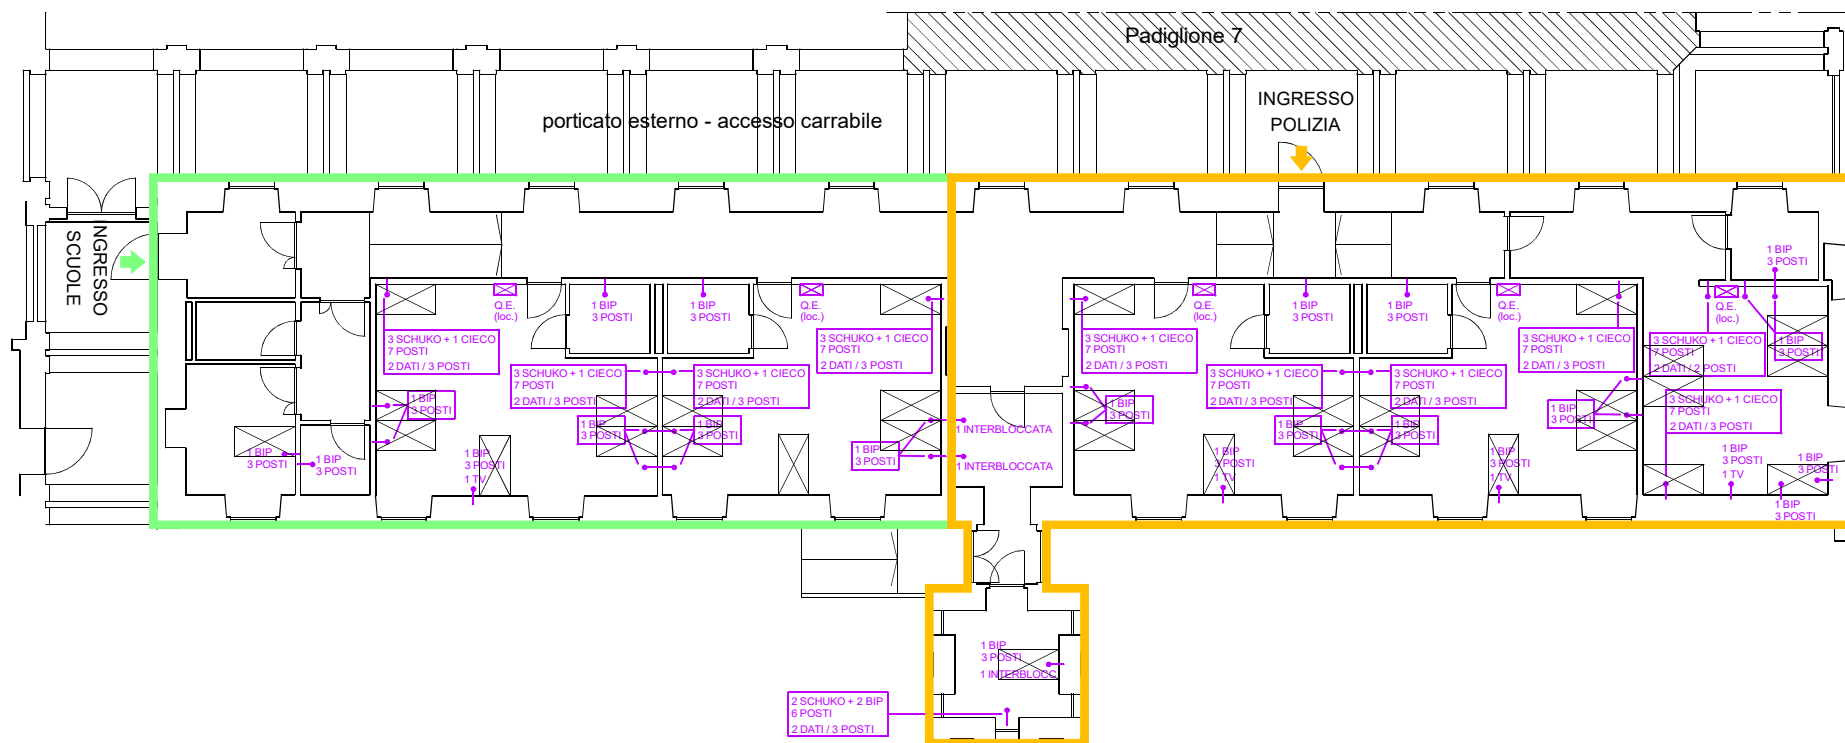

- Spazi per uffici tecnici e amministrativi Scuole - sup. utile: 141.06 mq.
- Spazi Polizia Locale - sup. utile: 157.88 mq.

Municipio IX Levante - Via D. Pinasco, 7 canc. - 16147 Genova (GE)		
RICONVERSIONE SPAZI INTERNI Complesso ex ospedale psichiatrico PADIGLIONE 6 Quarto dei Mille - 16147 Genova (GE)		Data 27 febbraio 2023
		Formato 210 x 297 mm.
Oggetto tavola Planimetria piano terra - impianto elettrico e postazioni	Scala 1:200	Elaborato n° 04b