



ELABORATO PLANIMETRICO	Compilato da: Gaggero Alessandro	Iscritto all'albo: Geometri	Prov. Genova	N. 2830
Comune di Genova - Genova	Sezione: GEP Foglio: 75	Particella: 456	Protocollo n. 09/06/2022 del	
Dimostrazione grafica dei subalterni		Tipo Mappale n.	del	Scala 1 : 500

PIANO TERRA - LOTTO 2

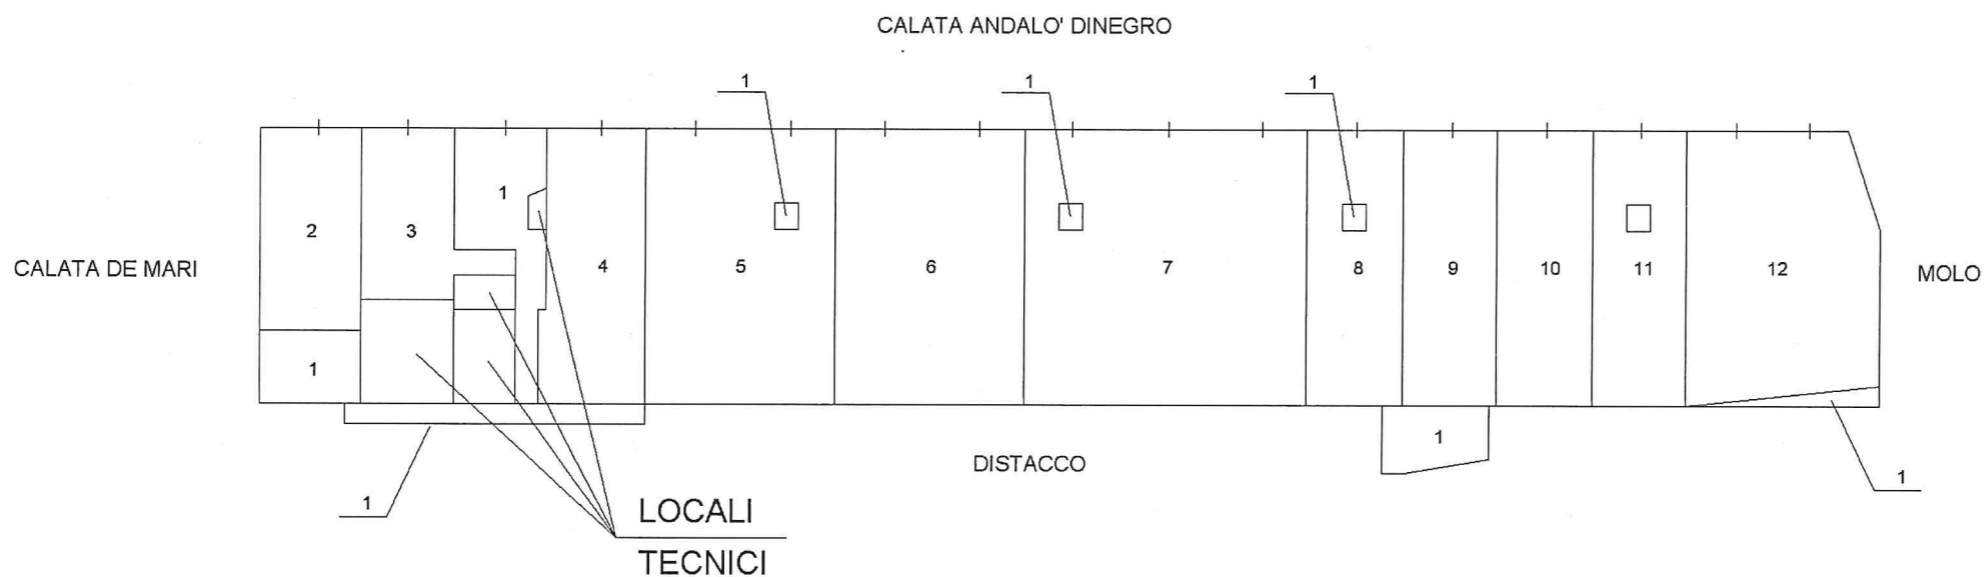

PIANO 1° - LOTTO 1

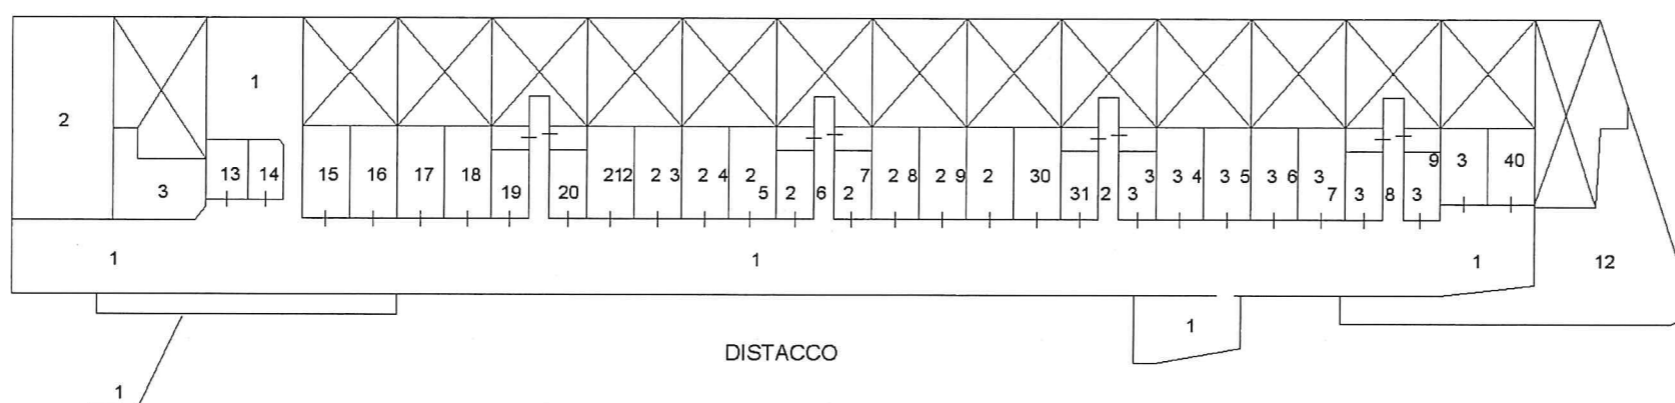


N.B. SUB. 1 B.C.N.C.




ELABORATO PLANIMETRICO	Compilato da: Gaggero Alessandro	Isritto all'albo: Geometri	Prov. Genova	N. 2830
Comune di Genova - Genova	Sezione: GEP	Foglio: 75	Particella: 456	Protocollo n. 09/06/2022 del
Dimostrazione grafica dei subalterni			Tipo Mappale n.	del Scala 1 : 500

Agenzia delle Entrate
CATASTO FABBRICATI
 Ufficio provinciale di Genova

PIANO 1° - LOTTO 1

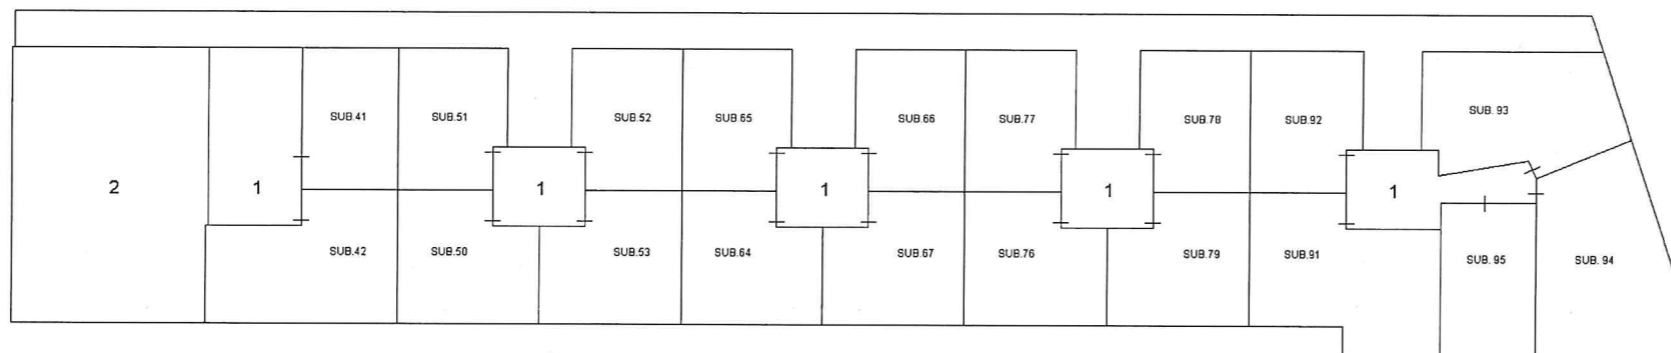

PIANO 2° - LOTTO 1

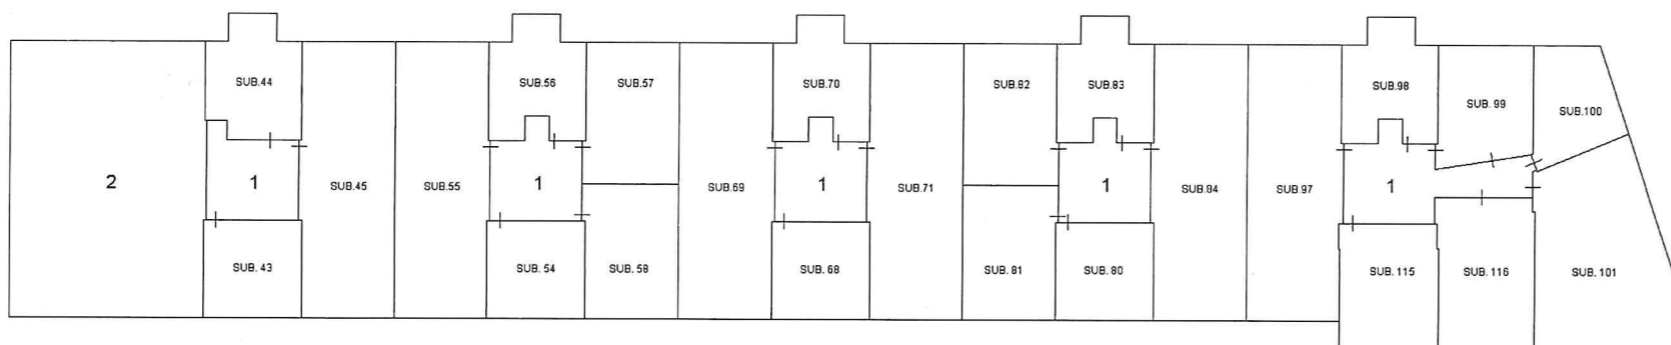


N.B. SUB. 1 B.C.N.C.




Ultima planimetria in atti
 Data: 03/07/2024 - n. T142199 - Richiedente: Telematico
 Totale schede: 3 - Formato di acquisizione: A3(297x420) - Formato stampa richiesto: A4(210x297) - Fattore di scala non utilizzabile

ELABORATO PLANIMETRICO	Compilato da: Gaggero Alessandro	Isritto all'albo: Geometri	Prov. Genova	N. 2830
Comune di Genova - Genova	Sezione: GEP	Foglio: 75	Particella: 456	Protocollo n. 09/06/2022 del
Dimostrazione grafica dei subalterni			Tipo Mappale n.	del Scala 1 : 500

PIANO 3° - LOTTO 1

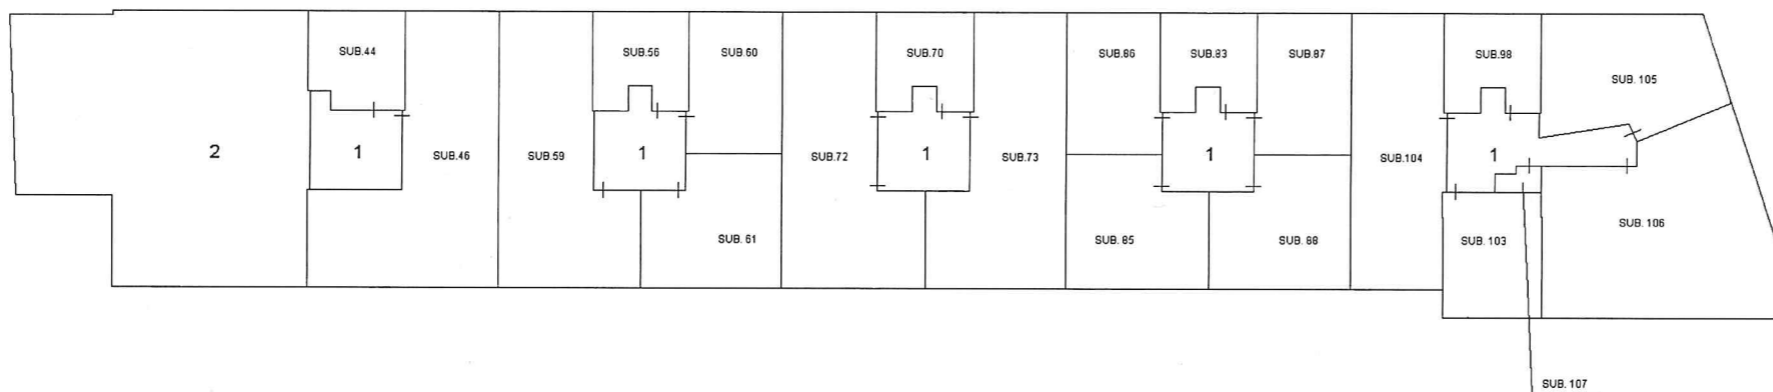

PIANO 4° - LOTTO 1

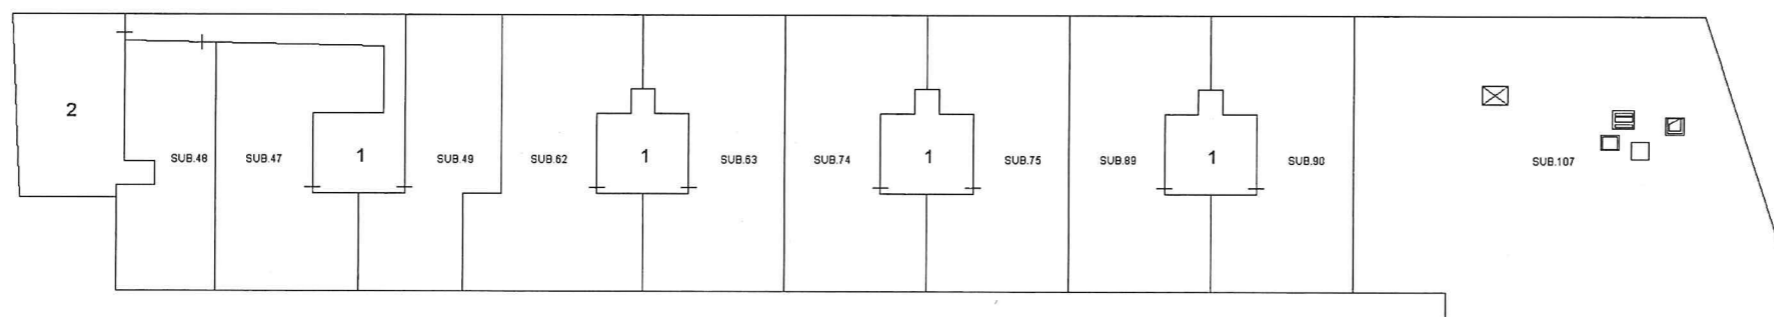

N.B. SUB. 1 B.C.N.C.




Agenzia delle Entrate
CATASTO FABBRICATI
 Ufficio provinciale di Genova

Ultima planimetria in atti
 Data: 03/07/2024 - n. T142199 - Richiedente: Telematico
 Totale schede: 3 - Formato di acquisizione: A3(297x420) - Formato stampa richiesto: A4(210x297) - Fattore di scala non utilizzabile

ELABORATO PLANIMETRICO	Compilato da: Crovetto Stefano	Iscritto all'albo: Geometri	Prov. Genova	N. 3216
Comune di Genova - Genova	Sezione: GEP	Foglio: 75	Particella: 29	Protocollo n. 30/05/2012 del 30/05/2012
Dimostrazione grafica dei subalterni		Tipo Mappale n. del Scala 1 : 500		

PIANTA PIANO TERRA — LOTTO 1

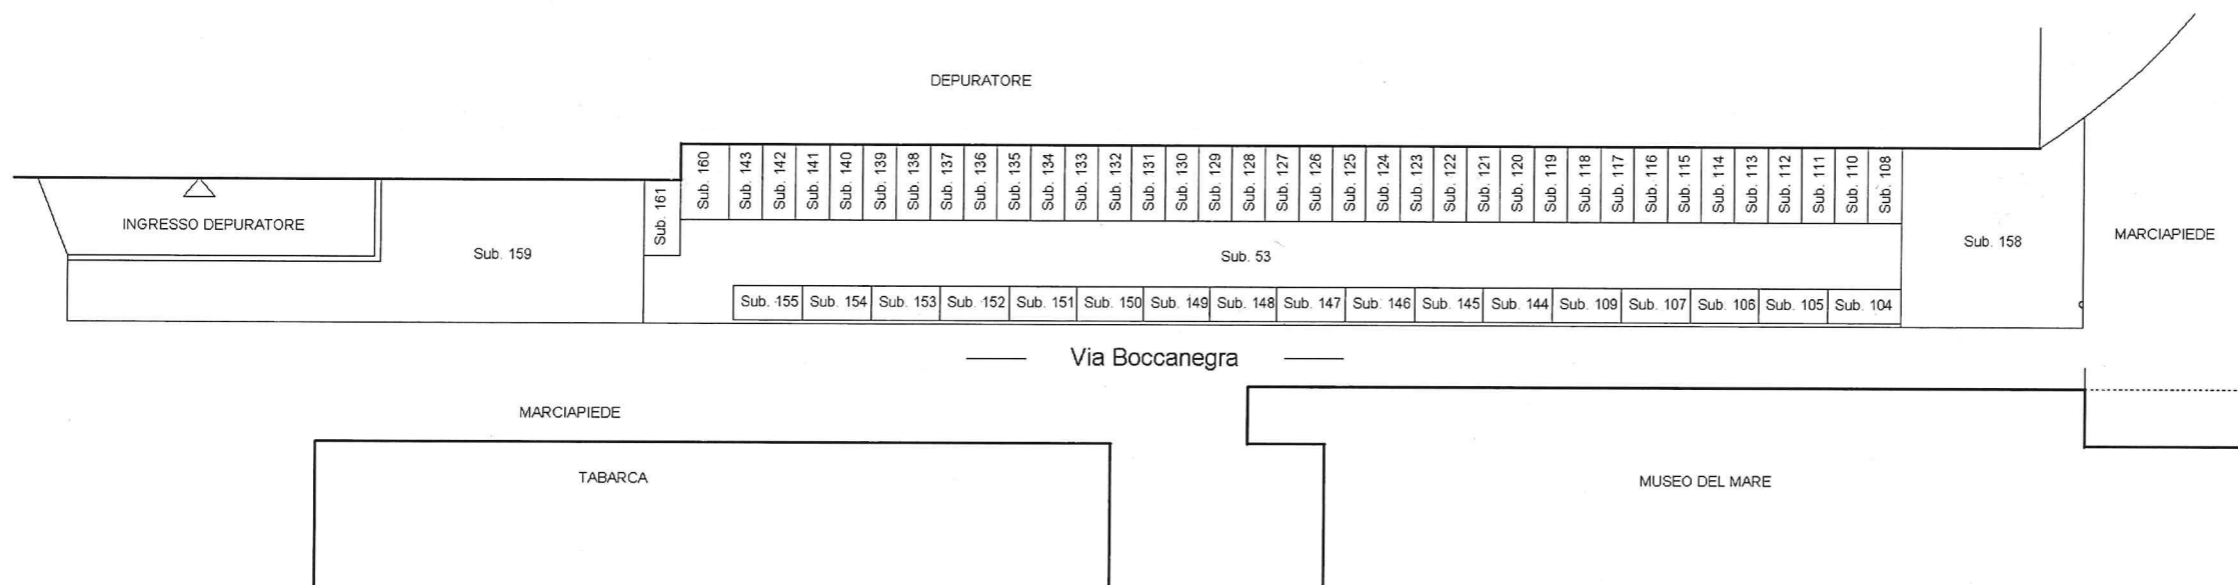

Ultima planimetria in atti

Agenzia del Territorio
CATASTO FABBRICATI
Ufficio provinciale di Genova

Data: 03/07/2024 - n. T127737 - Richiedente: Telematico

Totale schede: 1 - Formato di acquisizione: A3(297x420) - Formato stampa richiesto: A4(210x297) - Fattore di scala non utilizzabile