



pianta piano terra\_scala 1:100

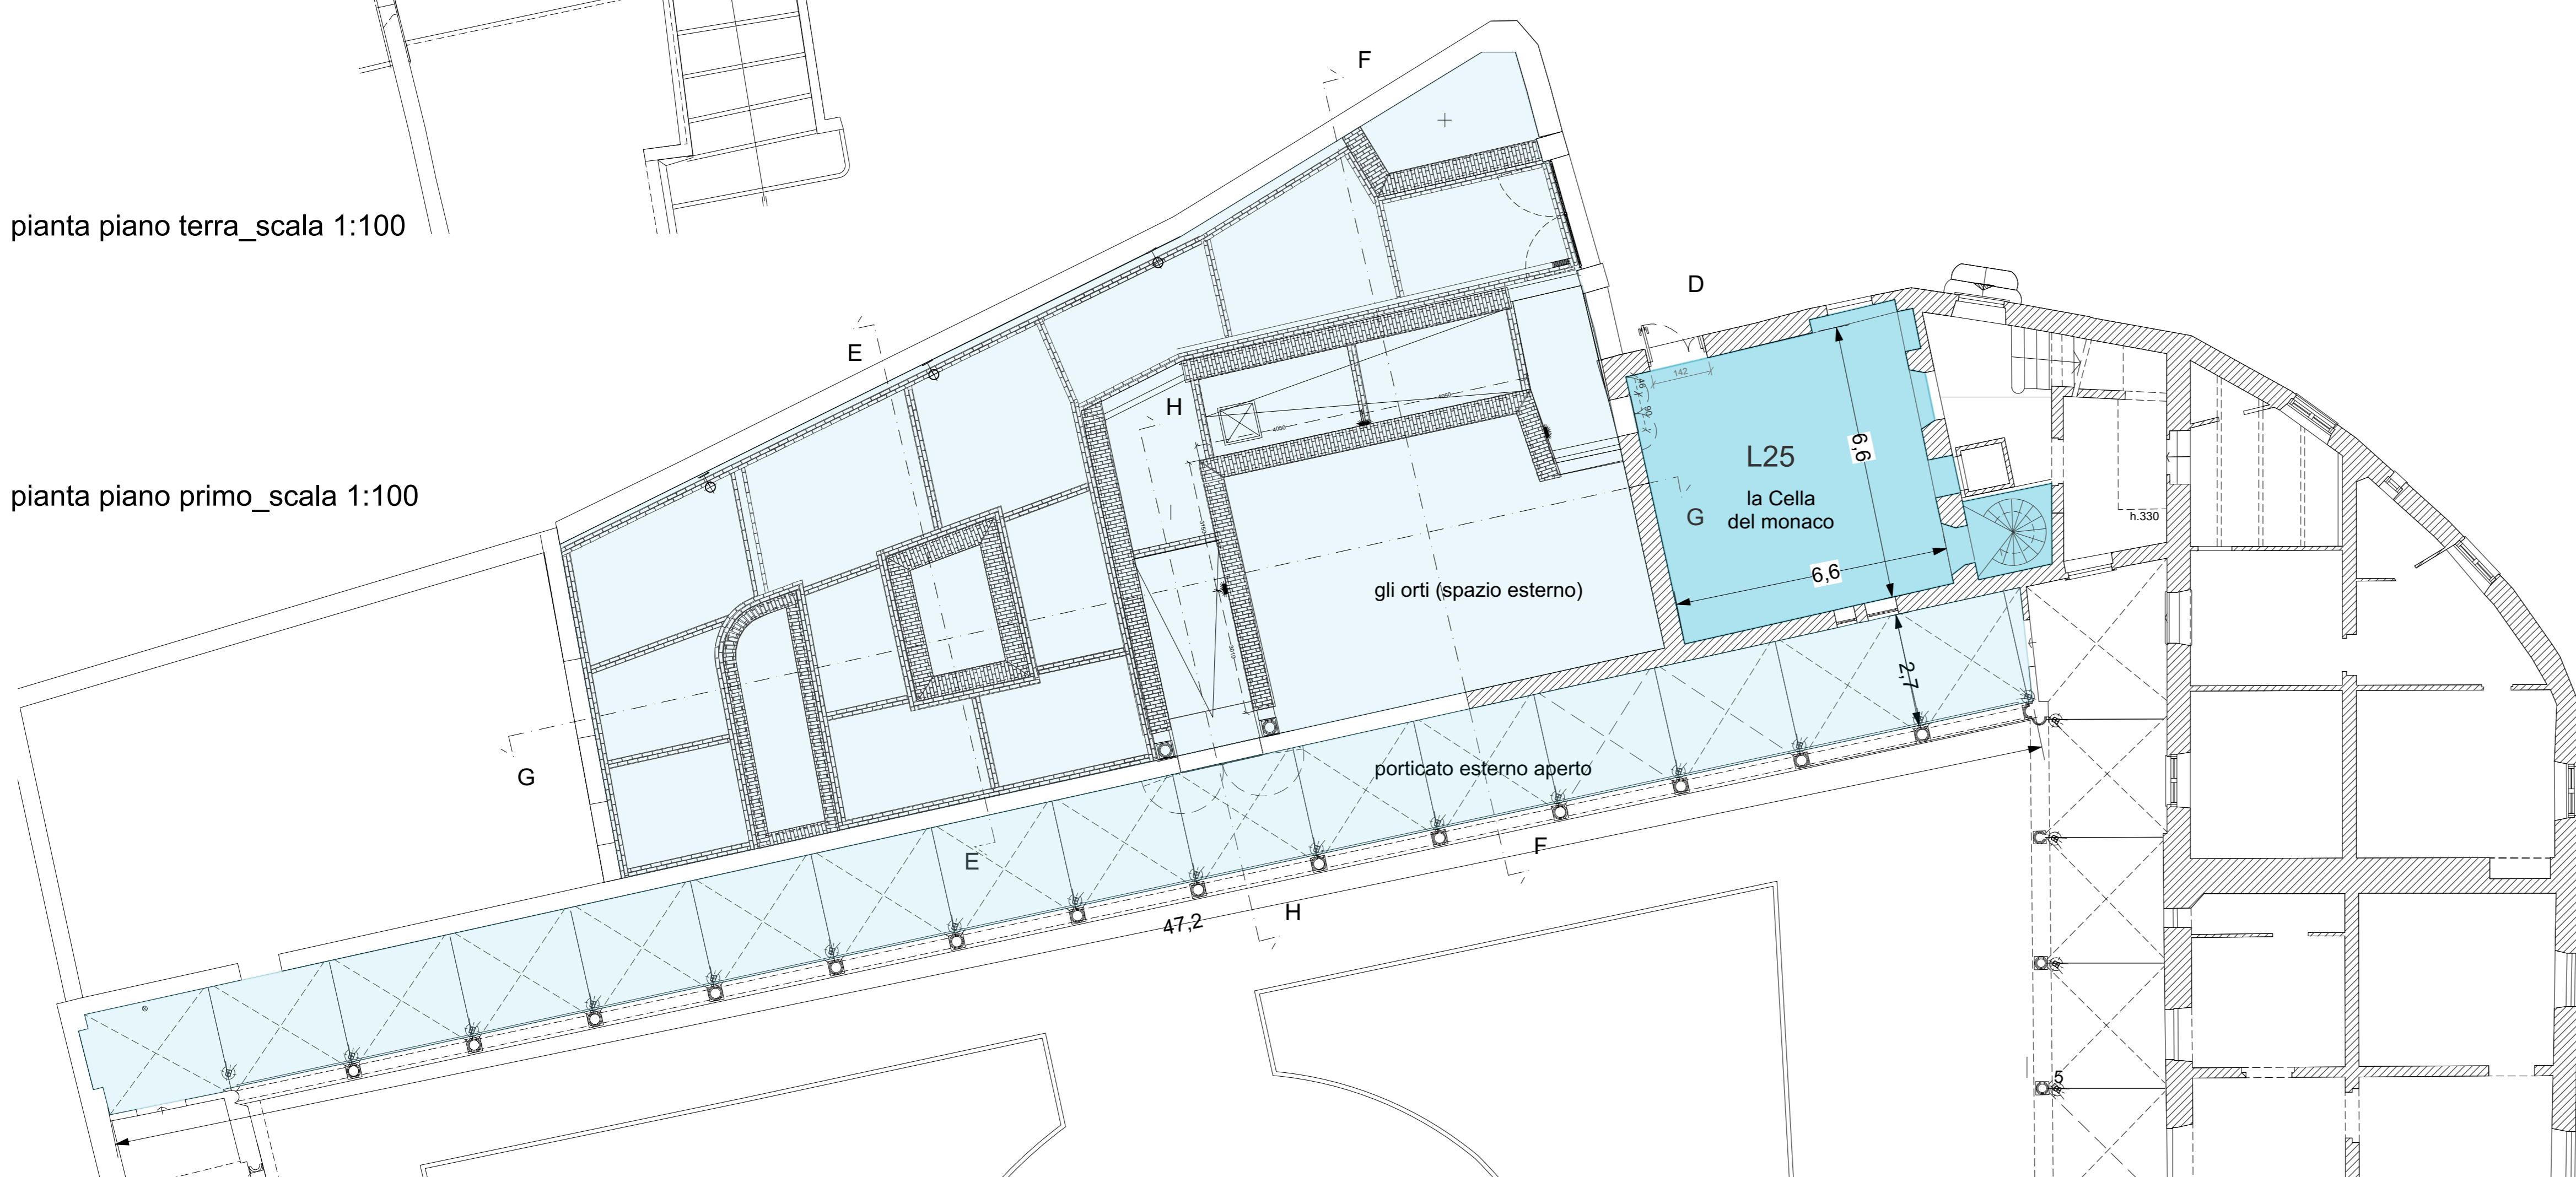

pianta piano primo\_scala 1:100

- Identificazione degli spazi chiusi destinati al Museo di Storia Contadina (includere le sale dedicate alla storia del complesso certosino)
- Identificazione degli spazi accessori o aperti di pertinenza della funzione espositiva e didattica museale
- Identificazione degli spazi afferenti al Municipio V

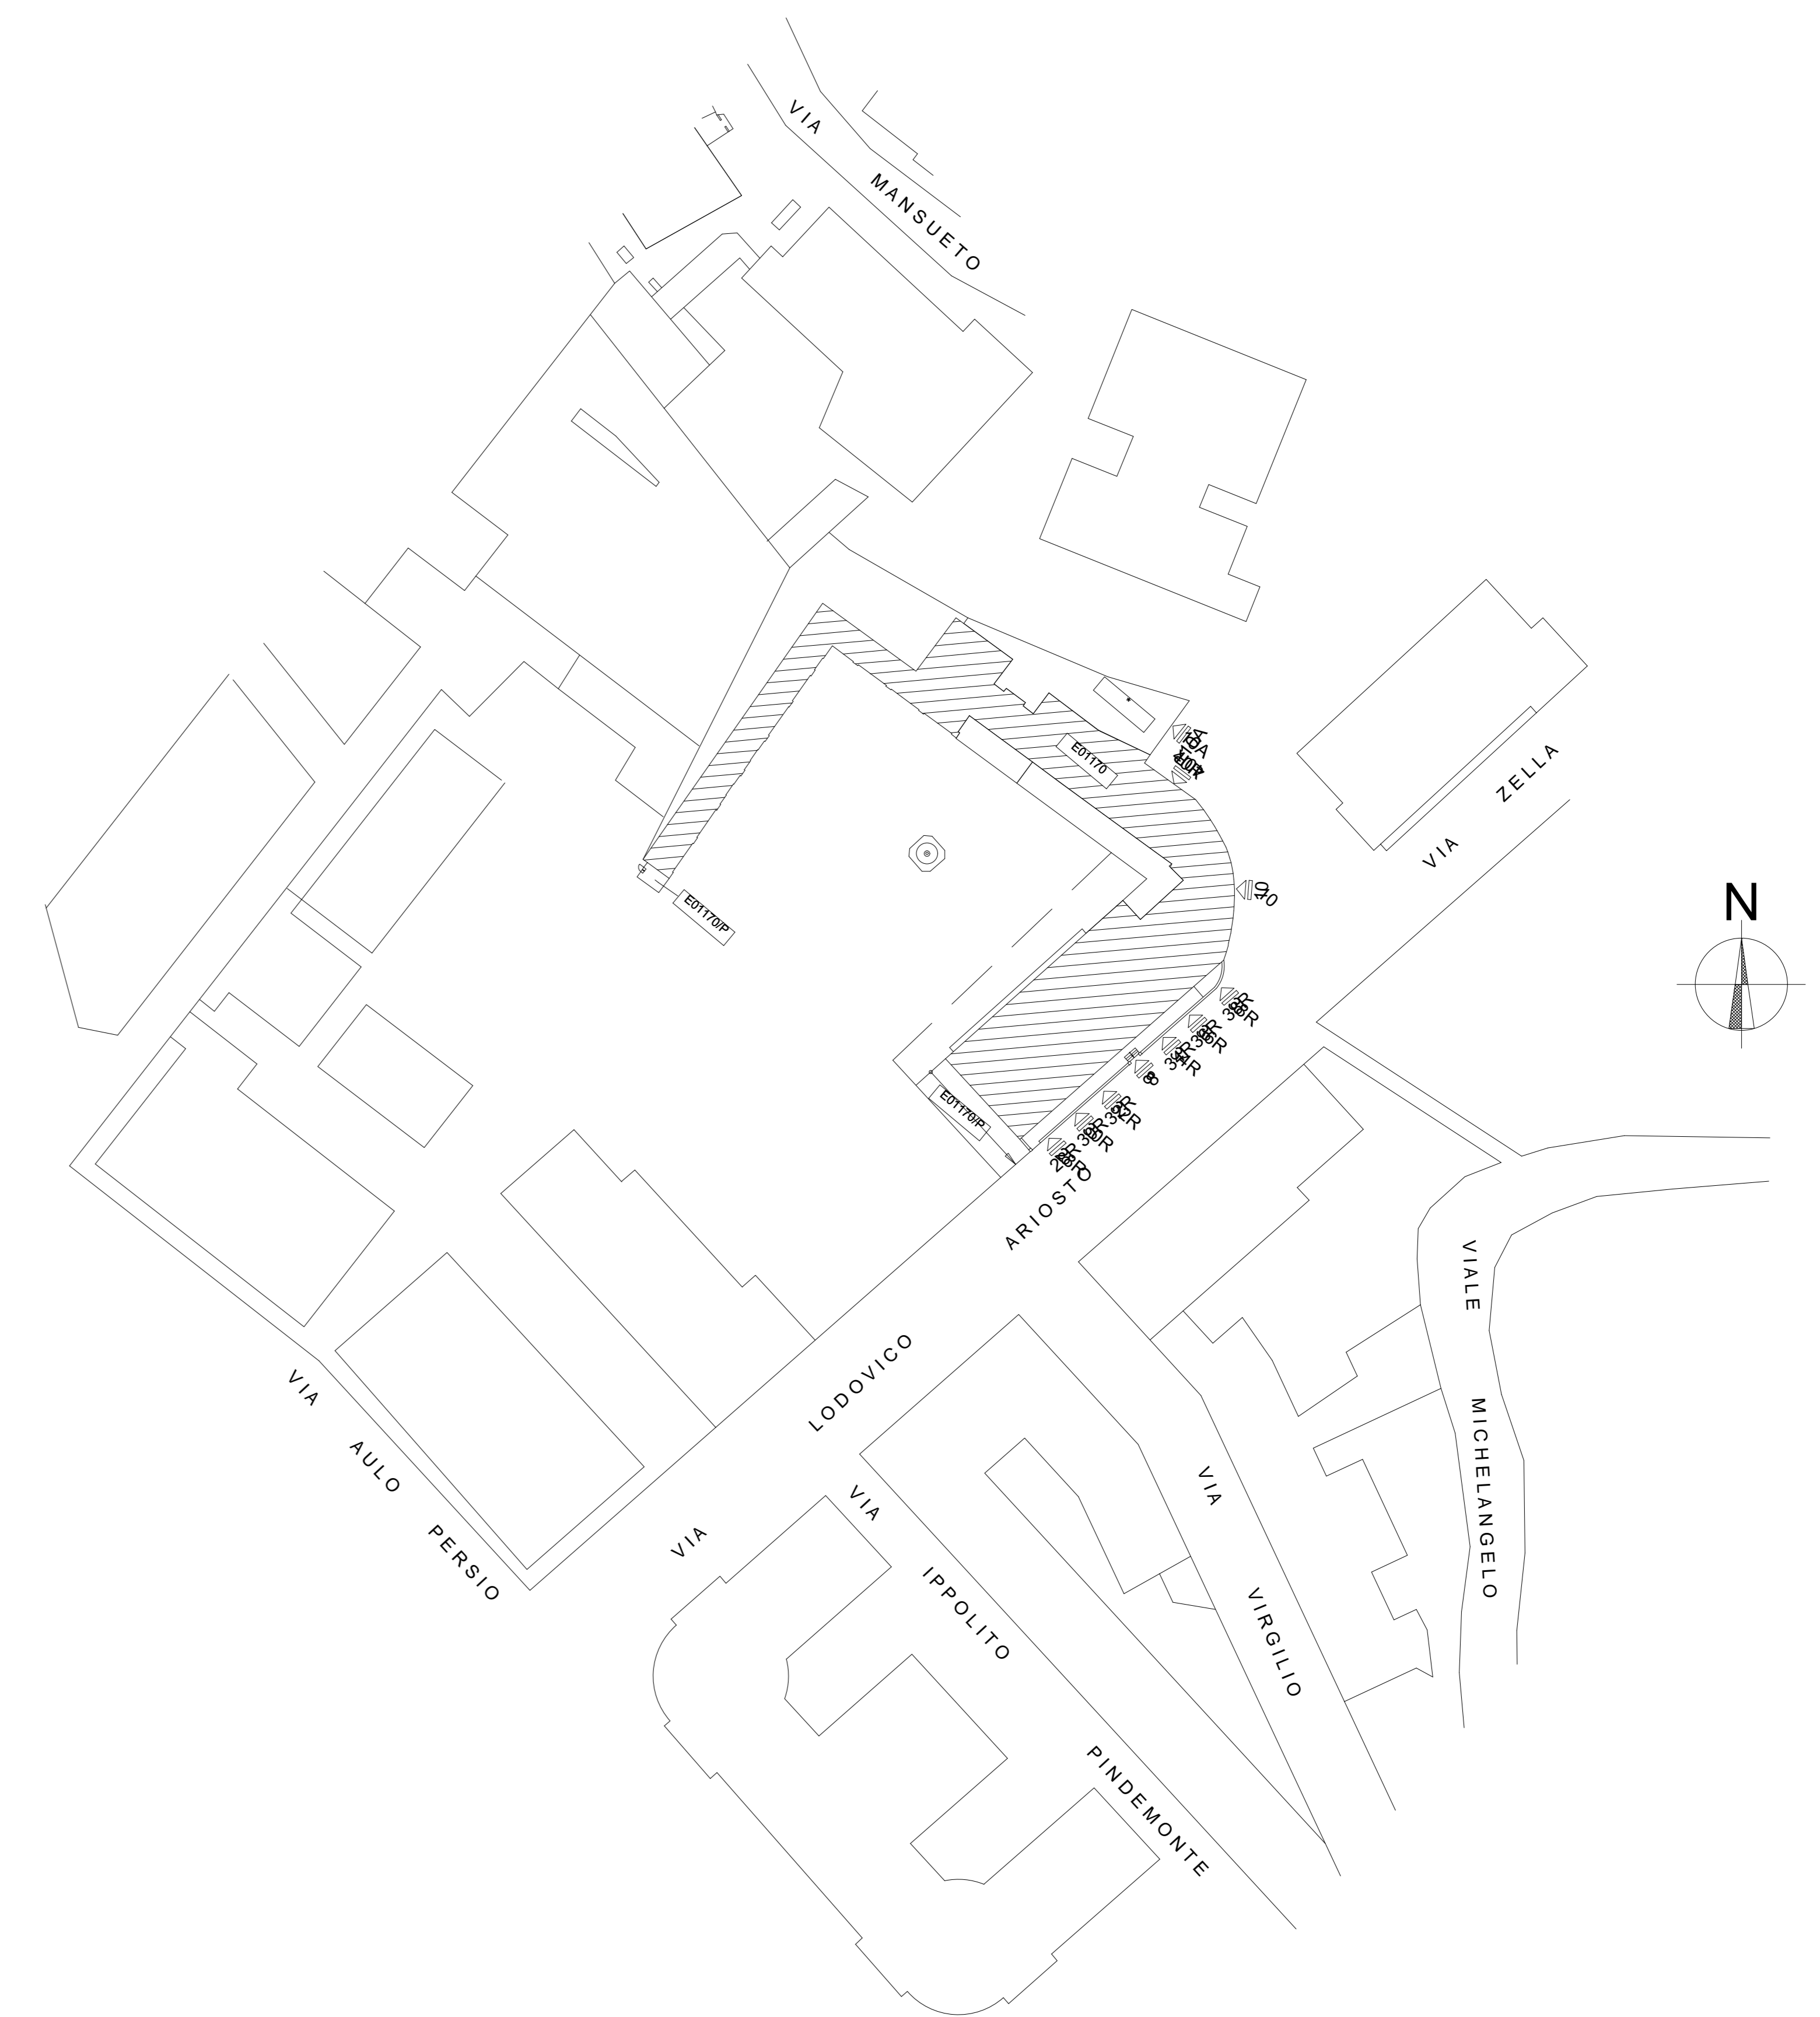



**COMUNE DI GENOVA**

**AREA CULTURA**  
DIREZIONE POLITICHE CULTURALI

UFFICIO TECNICO  
Via del Seminario 16  
Genova

---

PROGETTO REALIZZATO DA: \_\_\_\_\_ LIVELLO PROGETTAZIONE: \_\_\_\_\_

---

PROGRAMMA STRAORDINARIO DI INTERVENTO PER LA RIQUALIFICAZIONE URBANA E LA SICUREZZA DELLE PERIFERIE DELLE CITTÀ METROPOLITANE E DEI COMUNI CAPOLUOGHI DI PROVINCIA (DPCM 25/05/2016)

---

LAVORI DI RIQUALIFICAZIONE DEL CHIOSTRO DELLA CERTOSA DI SANBARTOLOMEO DI RIVAROLO (CUPB34E16000460005-MOGE 15509)