
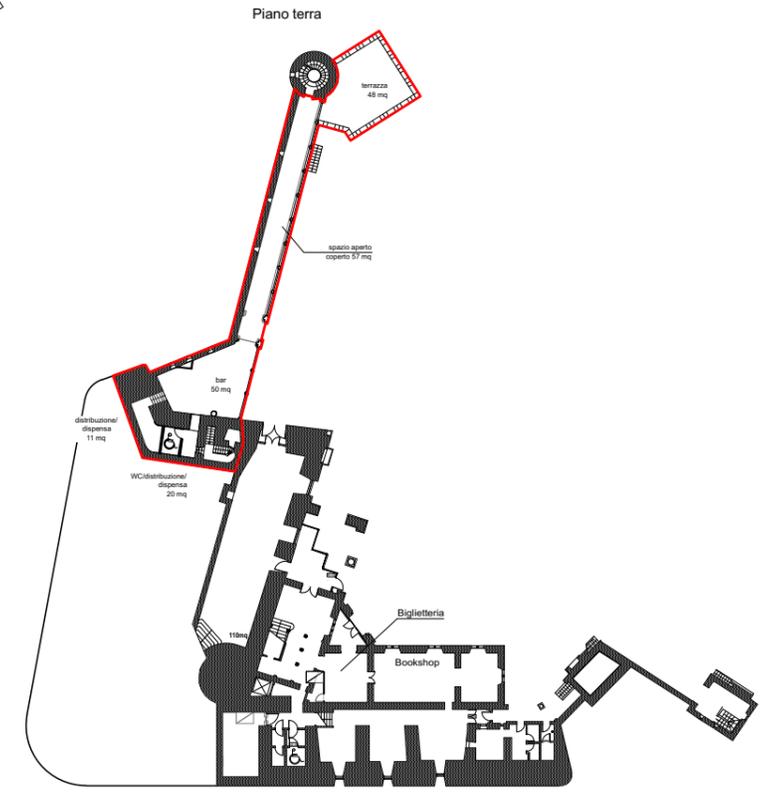


Piano interrato

Piano terra

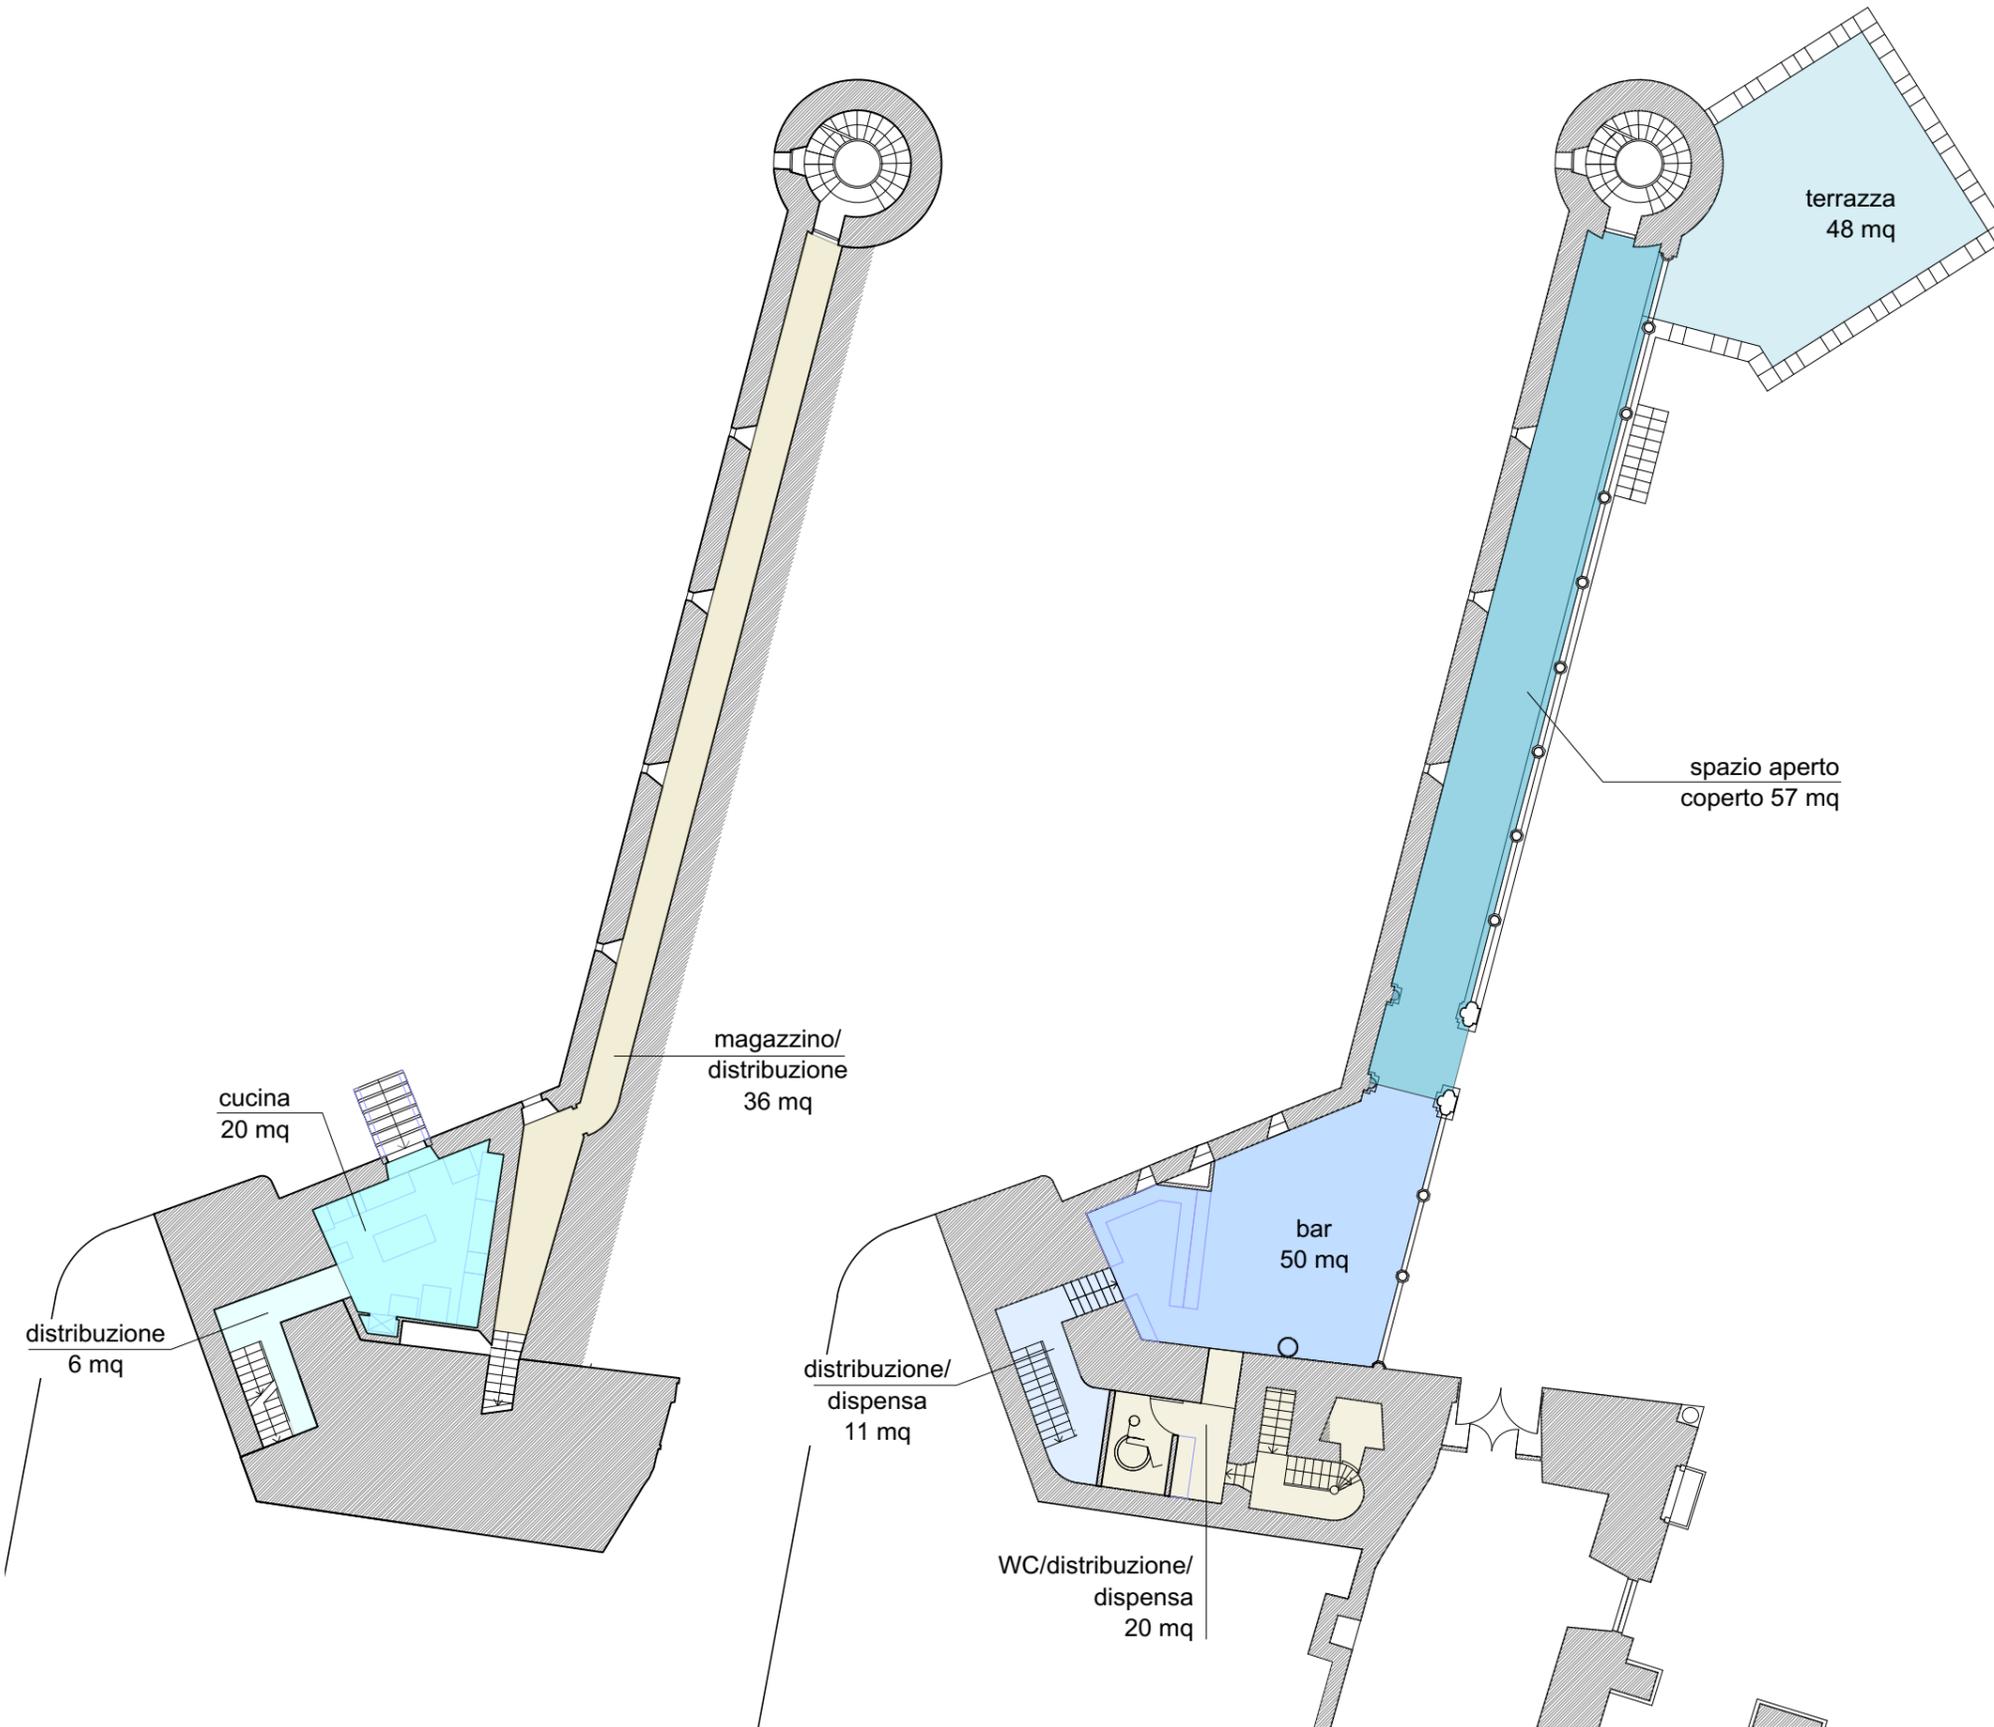

Castello d'Albertis
pianta piano terra_scala 1:700

localizzazione caffetteria

Castello d'Albertis: caffetteria
pianta piano terra_interrato_scala 1:200

- Bar + dispensa / distribuzione (p.terra)
- superficie esterna coperta
- terrazza
- locale cucina + dispensa distribuzione (p. interrato)
- WC + distribuzione + locale magazzino