



PIANTA PIANO TERRA - scala 1:200

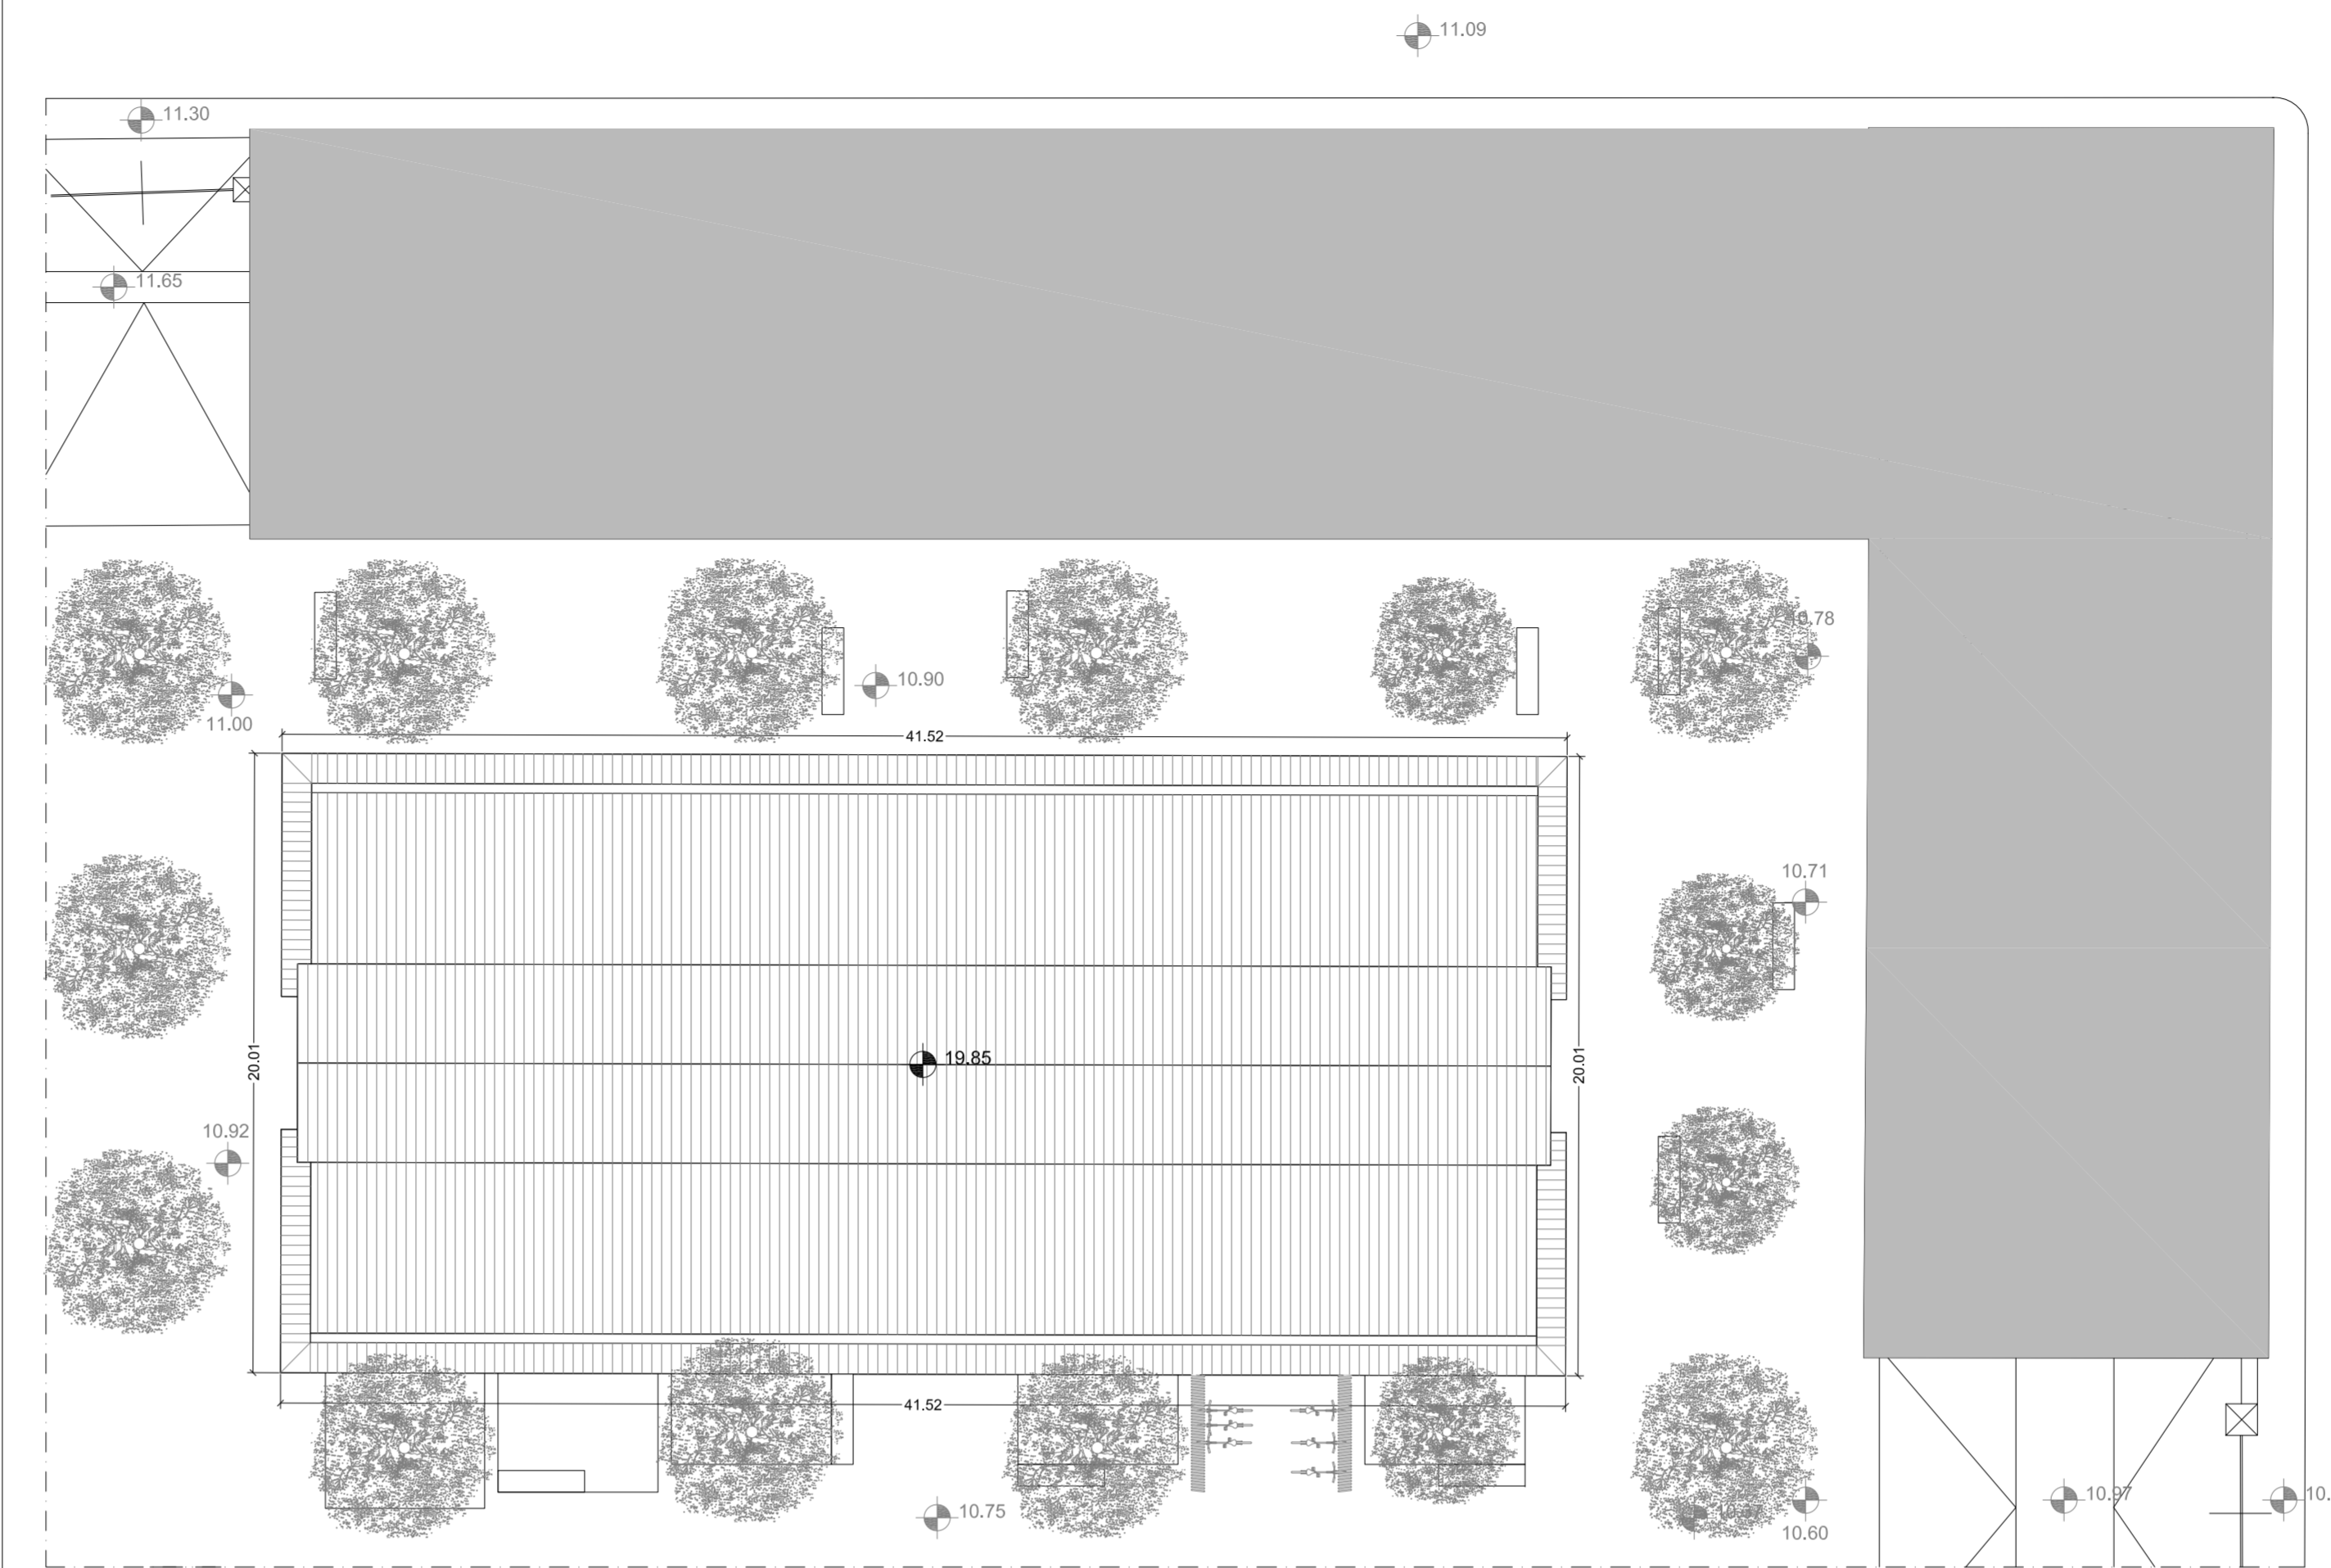


PIANTA PIANO COPERTURE - scala 1:200

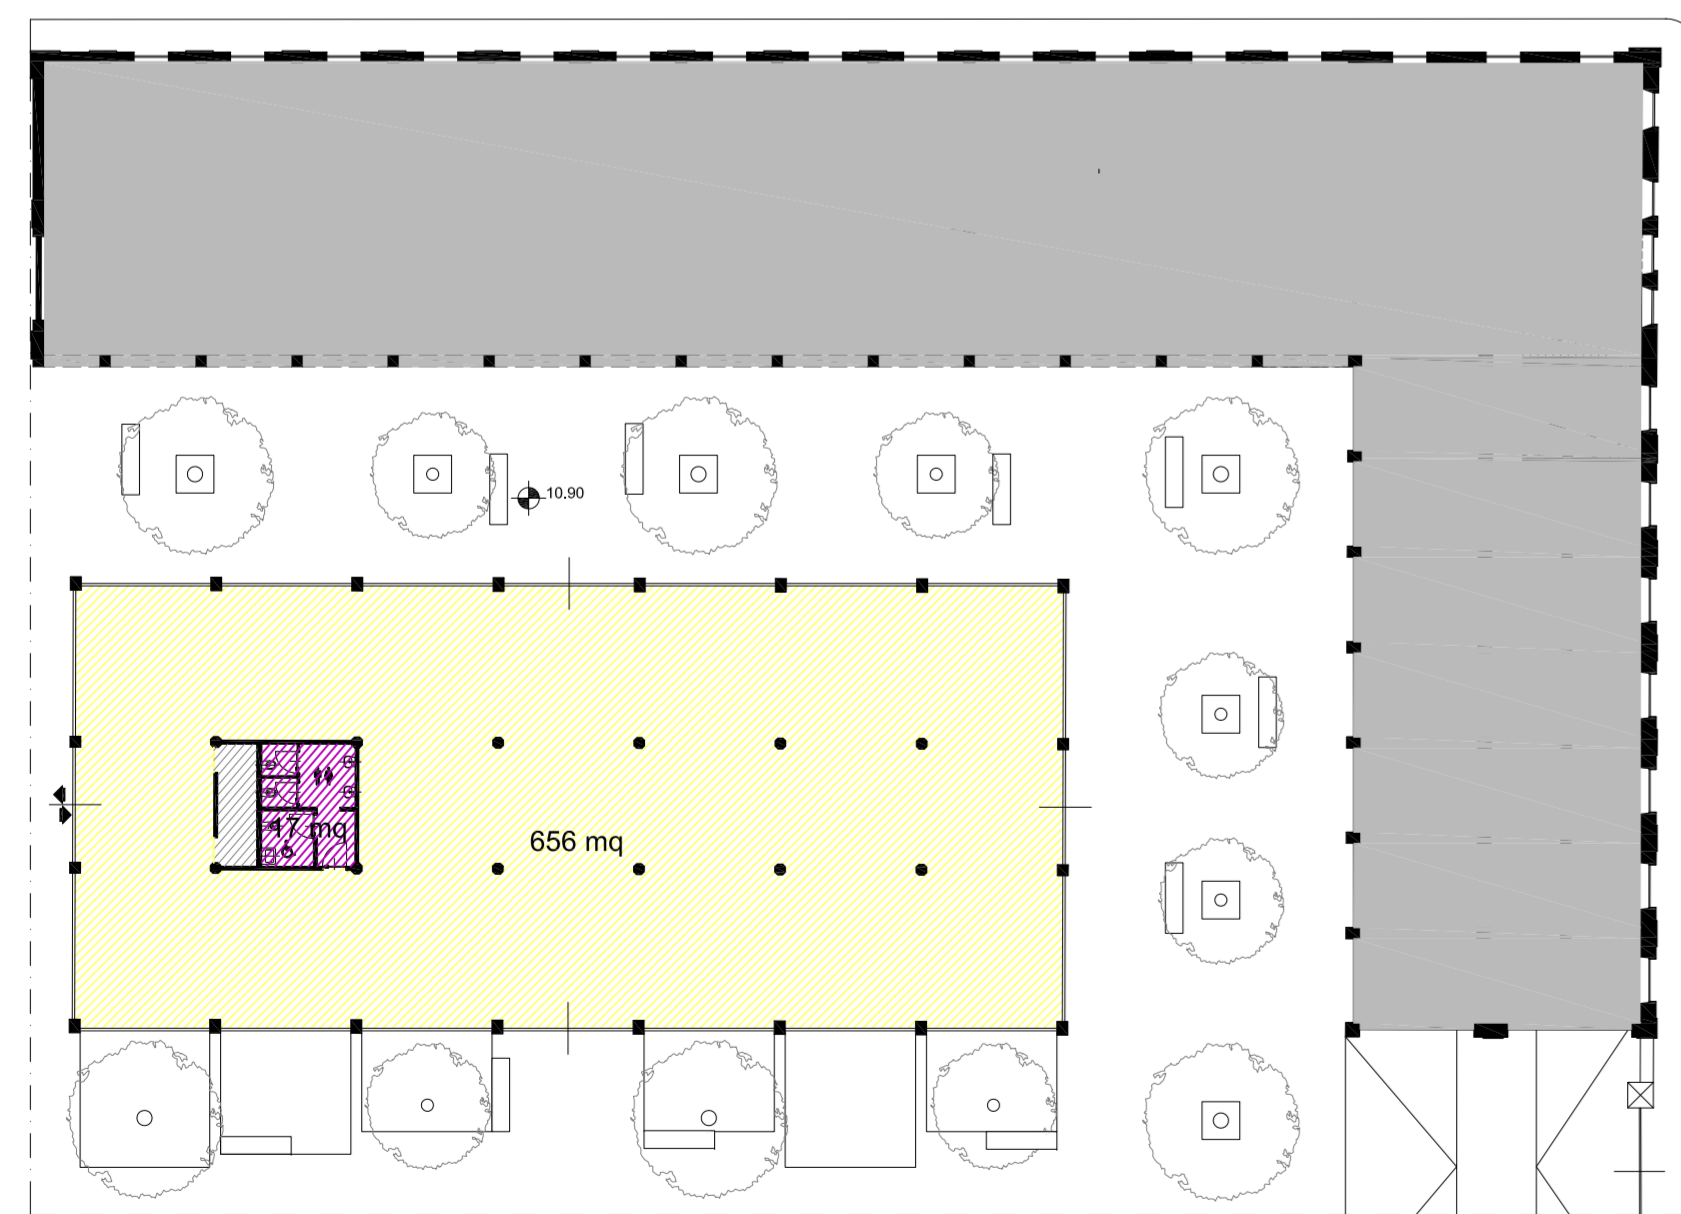

- guardaroba
- servizi igienici
- area per le attività

SCHEMA DELLE MACRO AREE - scala 1:300

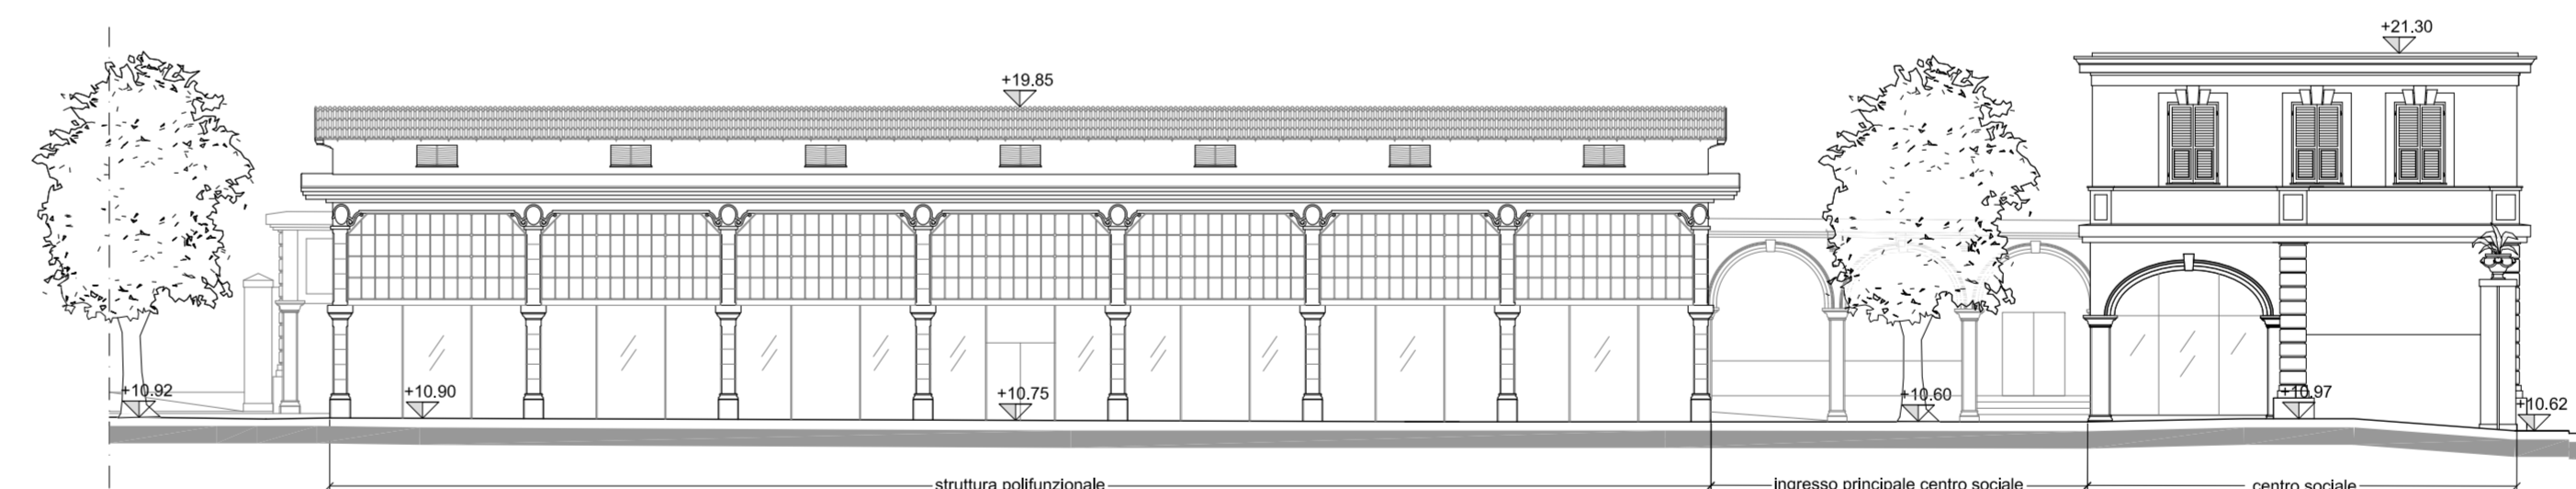


PROSPETTO OVEST - scala 1:200



PROSPETTO NORD - scala 1:200



LEGENDA

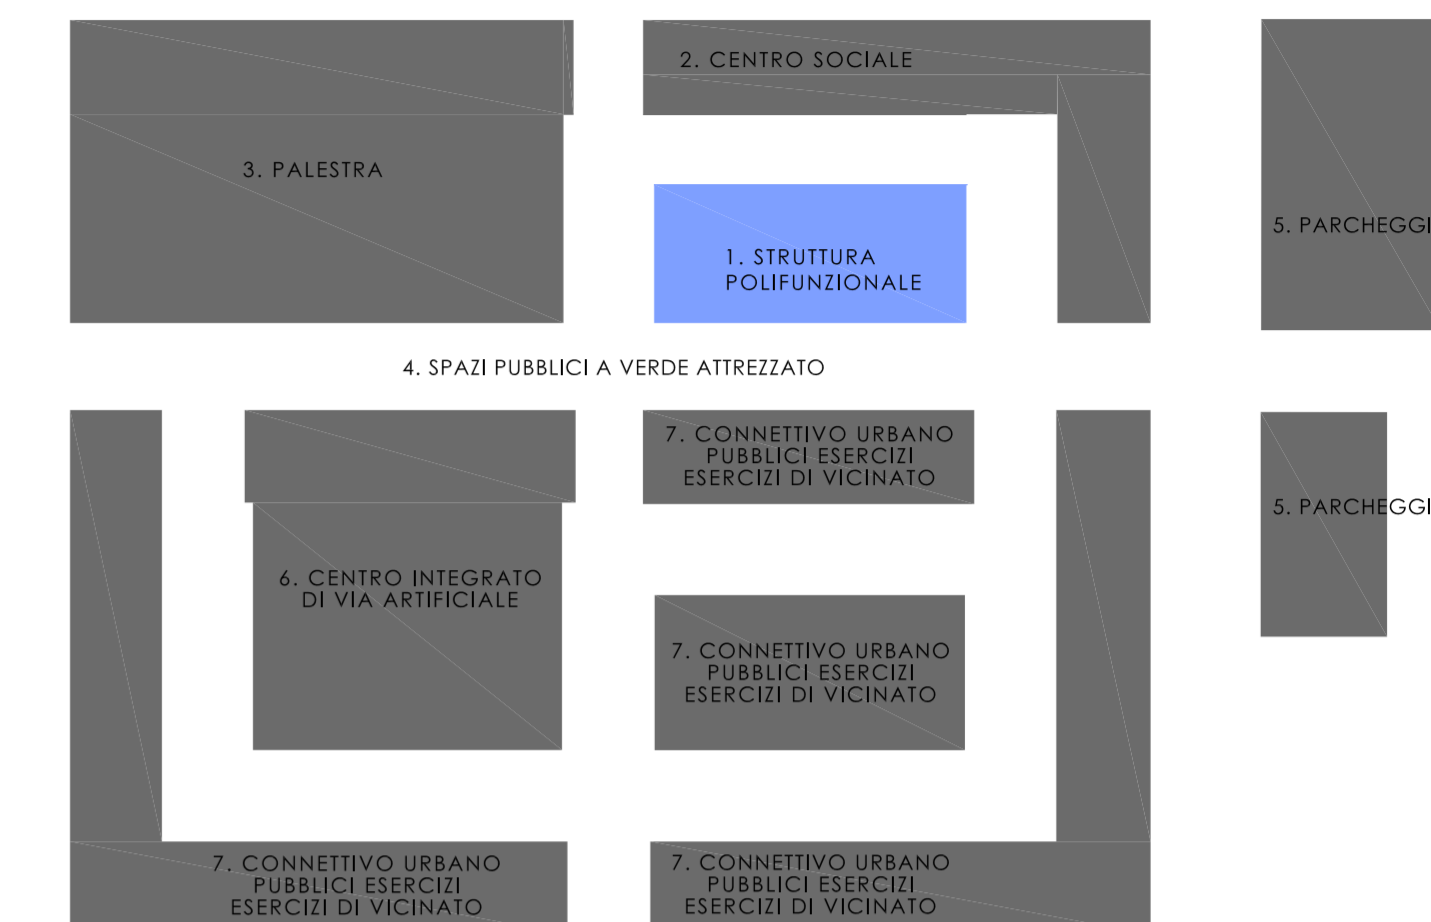

PROPONENTI:
COSMO COSTRUZIONI MODERNE S.R.L.

Via F. Pozzo 9/2 - 16145 - Genova
C.F./P.IVA 00241730100

Mandataria del R.T.I. costituito con G. Franco Longhi S.p.a. e Santafede S.r.l. (mandanti)

TAVOLA:
AR14

TITOLO:
Progetto struttura polifunzionale:
schema planimetrico, delle sezioni e dei prospetti

PROGETTISTA:
SAB S.R.L. Via Pievevalle 15 - 06128 - Perugia
C.F./P.IVA 00241730100

Ing. Marco Adriani
Arch. Pierpaolo Papi



REDATTO	VERIFICATO	VALIDATO	REVISIONE	DATA	SCALA
I.Misurata	P.Papi	M.Adriani	01	Novembre 2016	1:200