




PIANTA PIANO TERRA - scala 1:200

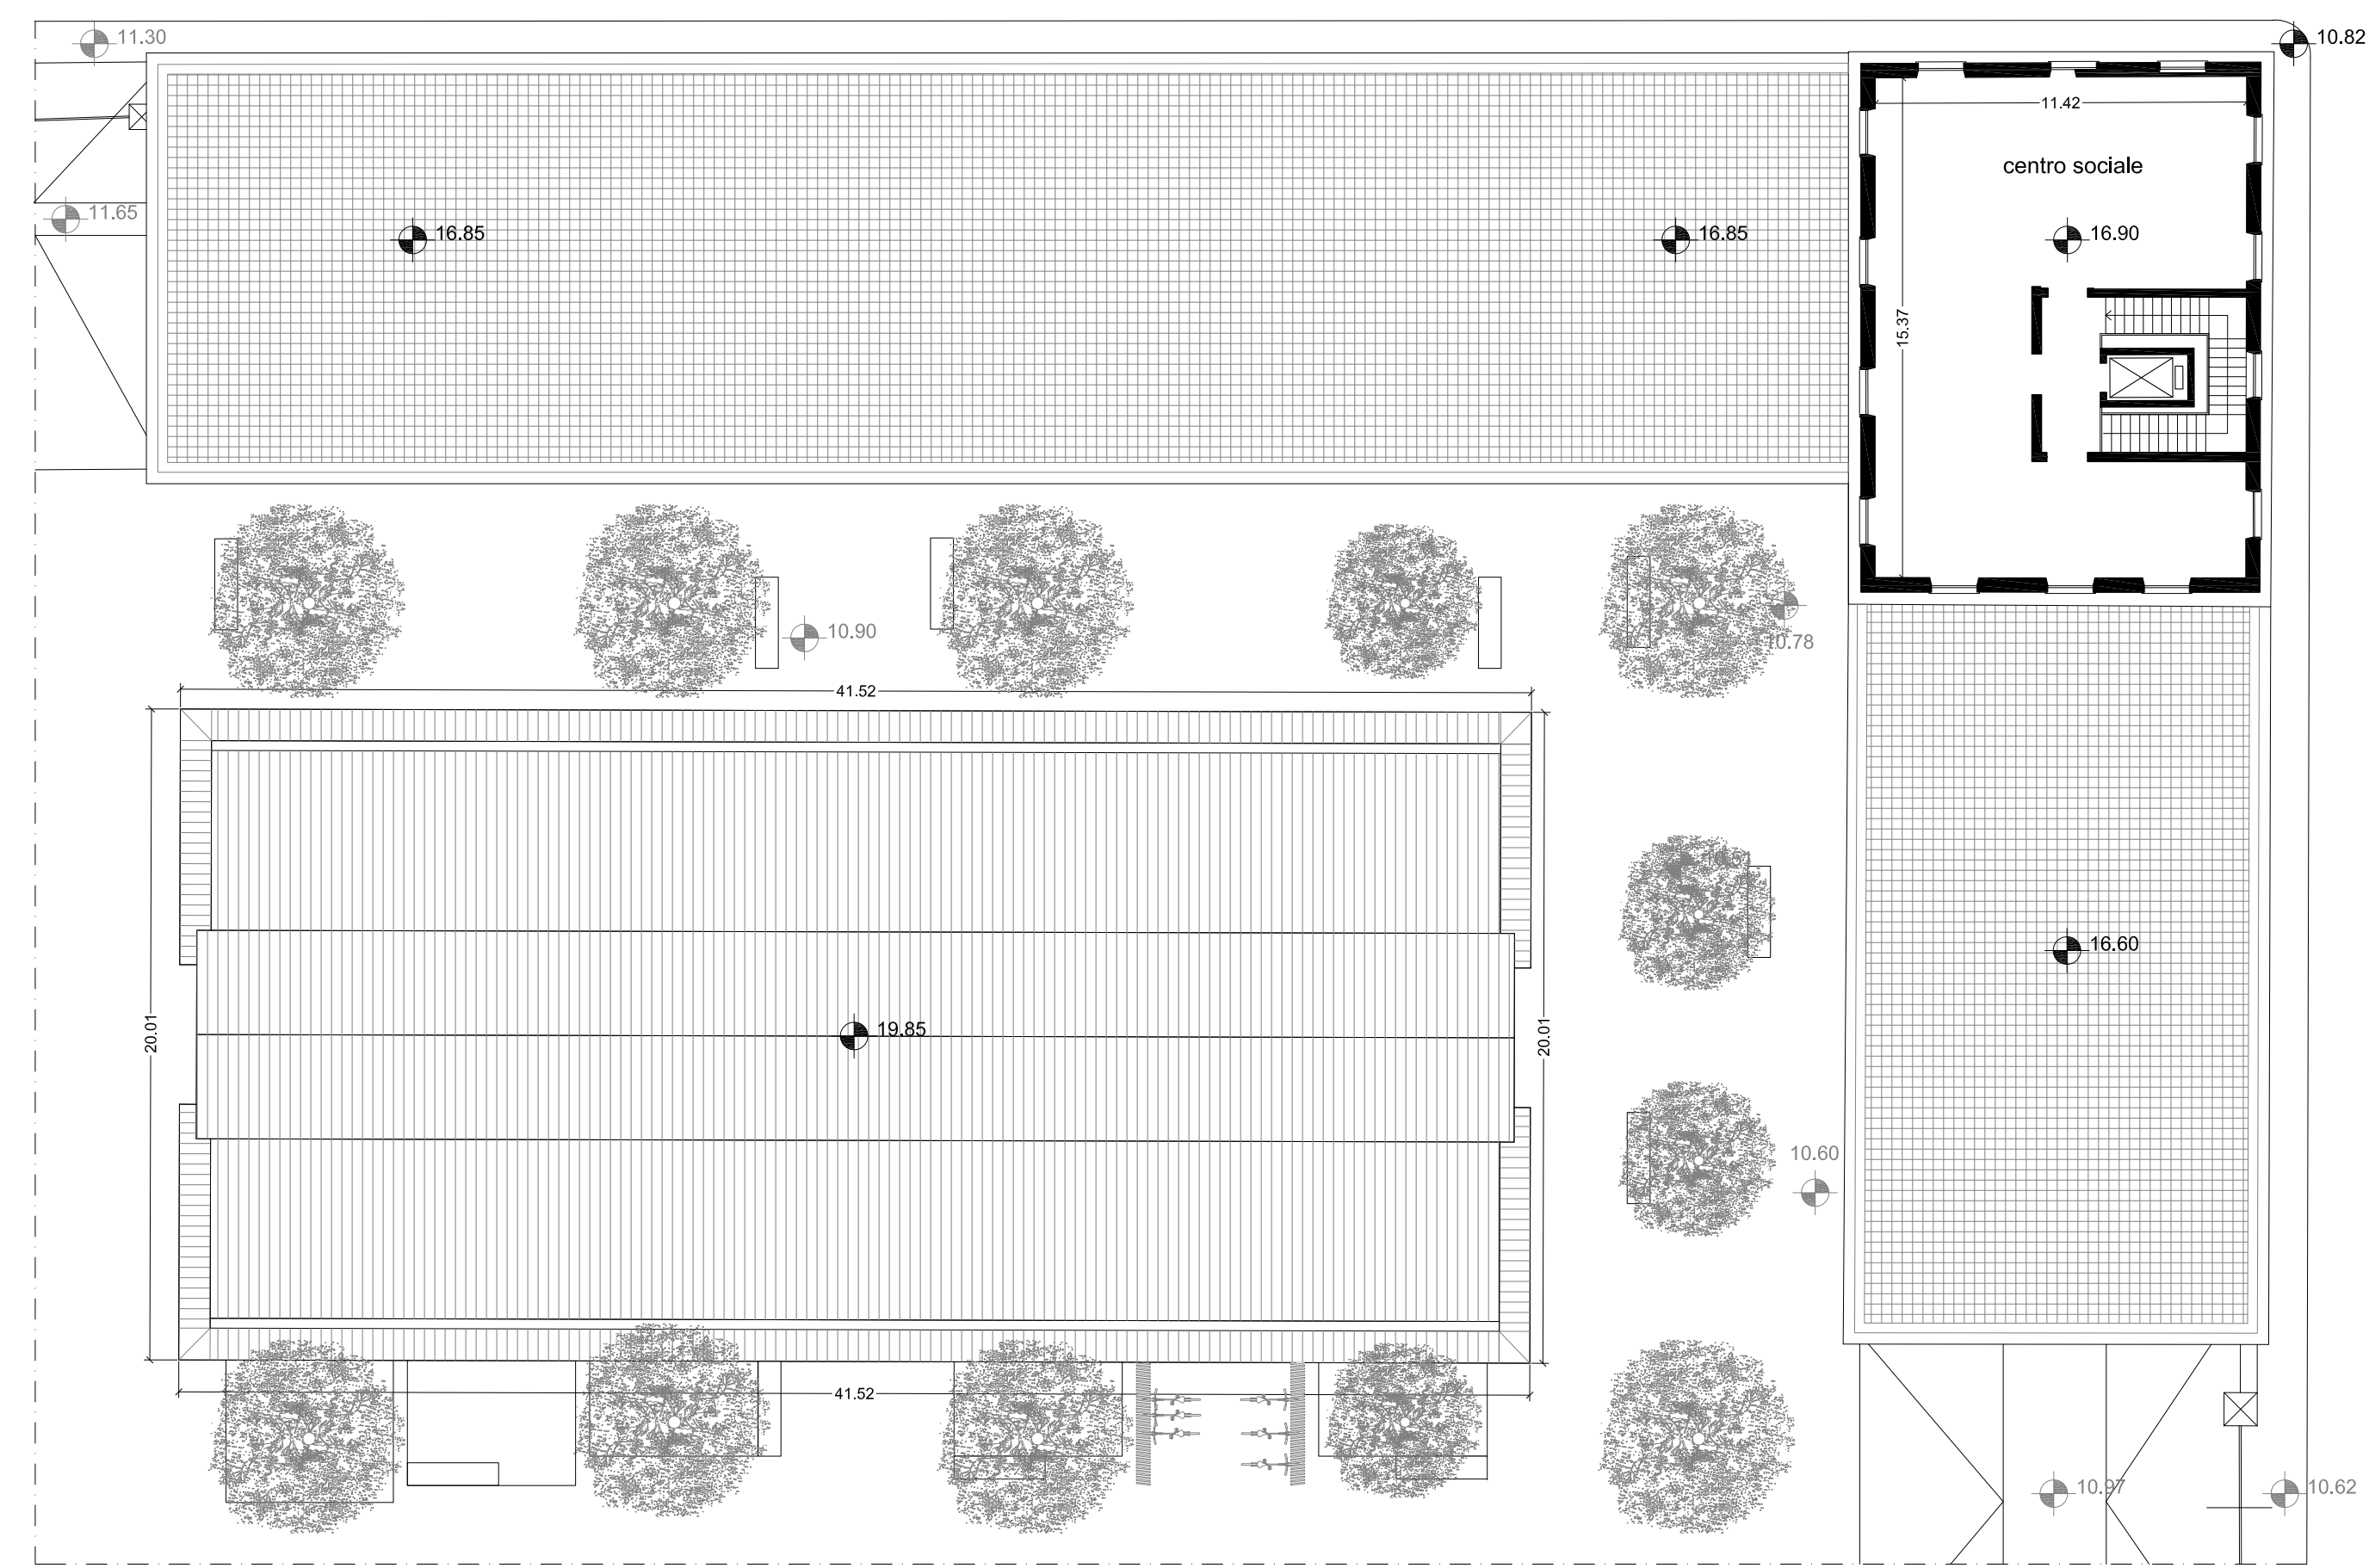


PIANTA PIANO COPERTURE - scala 1:200

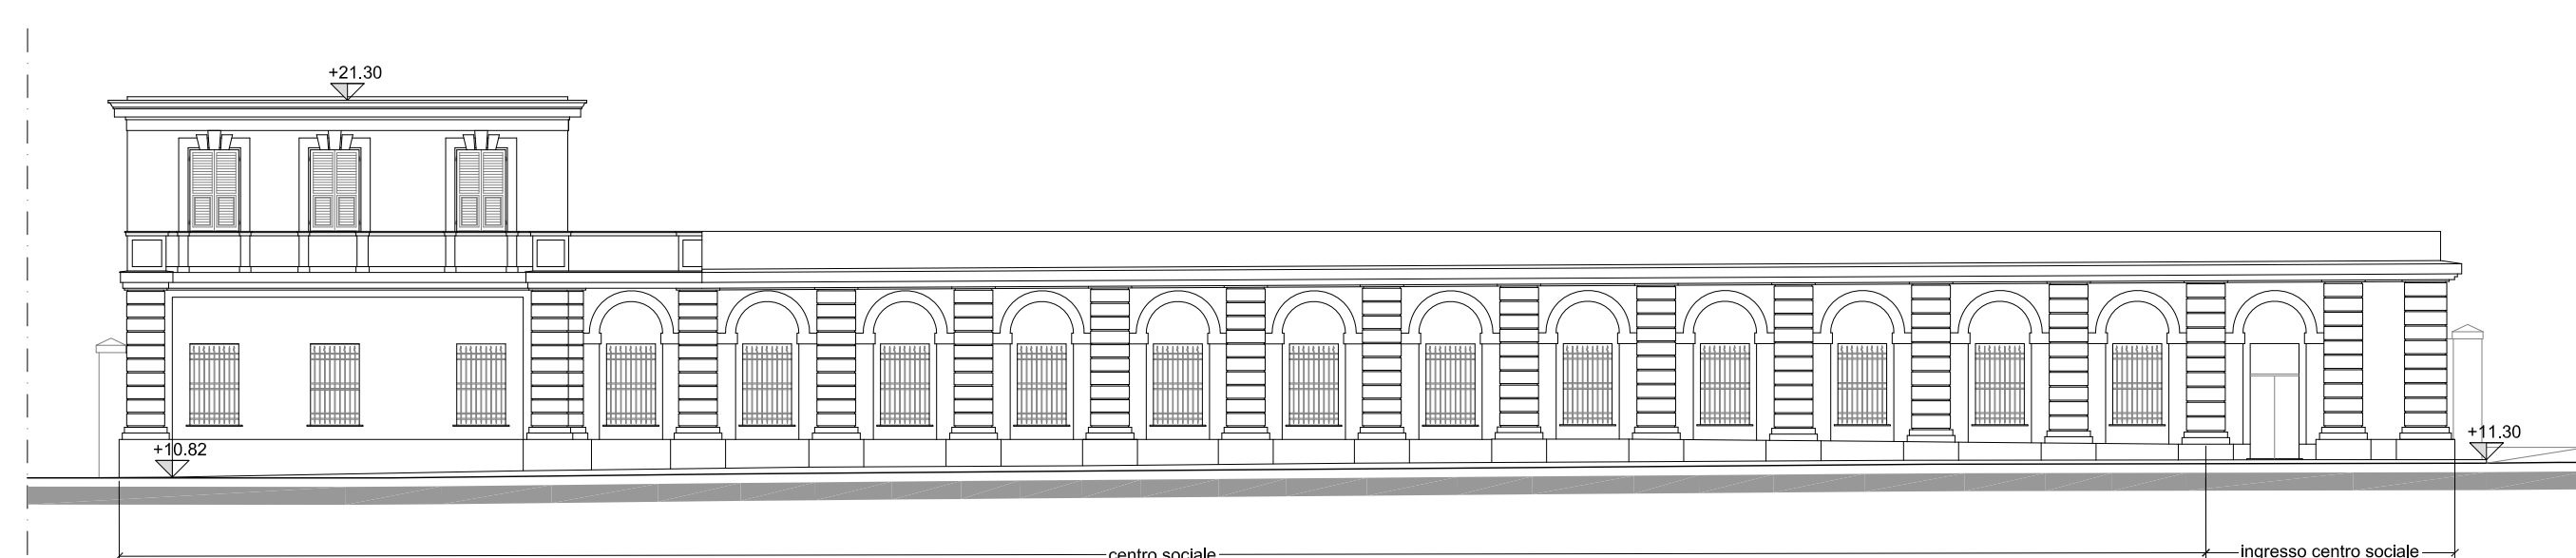


PROSPETTO EST - scala 1:200

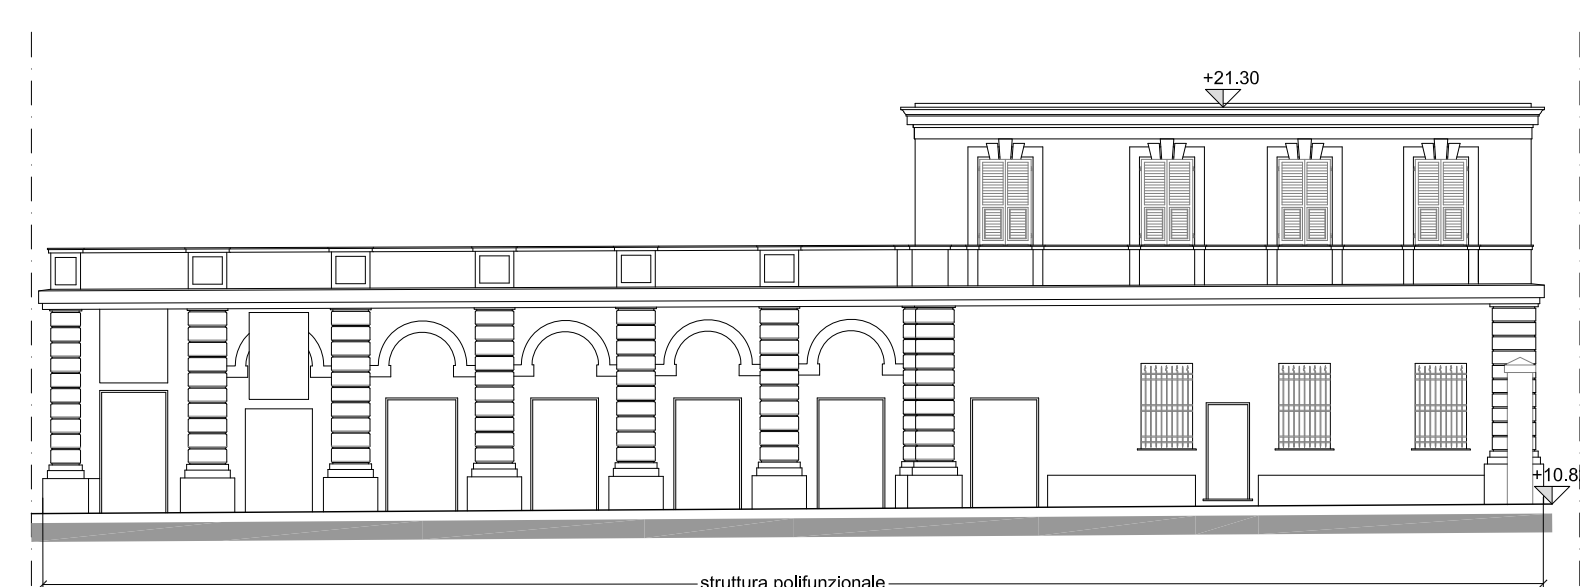

PROSPETTO SUD - scala 1:200

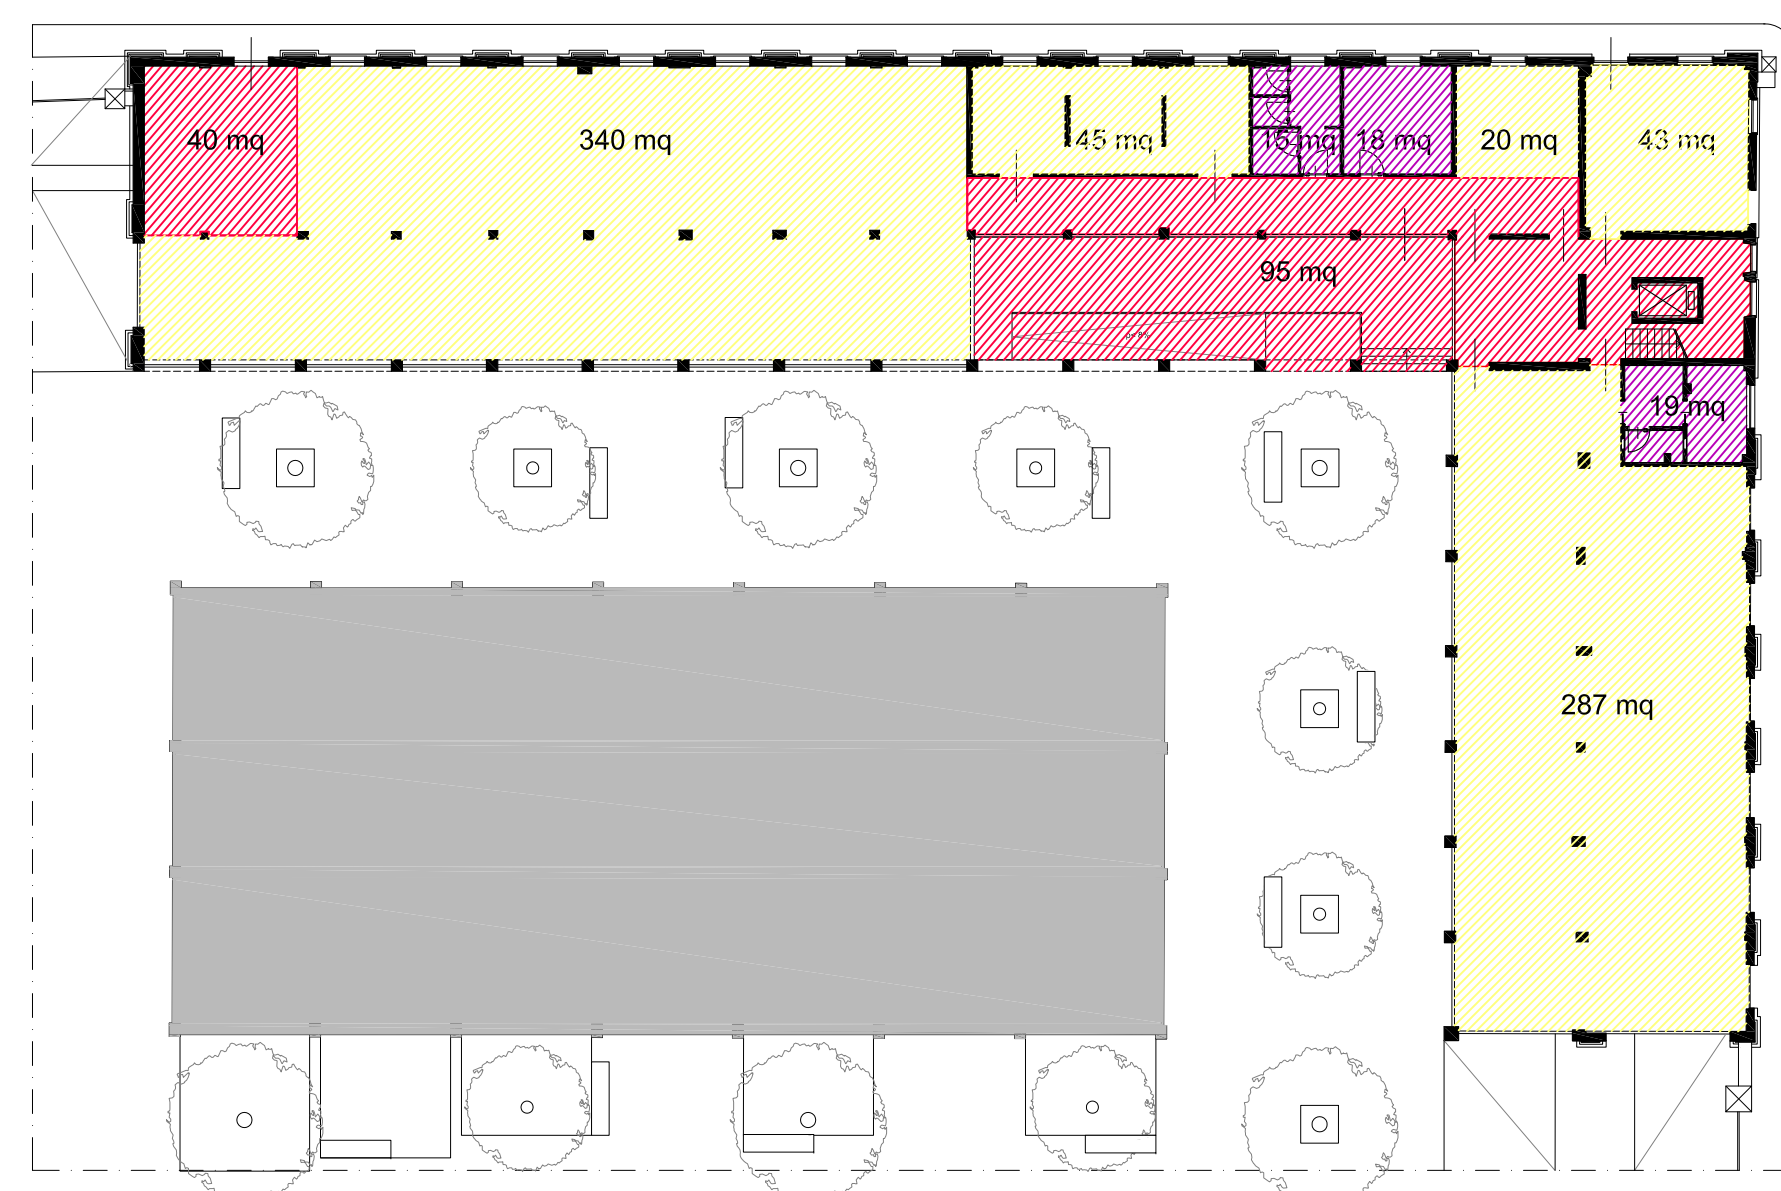


SCHEMA DELLE MACRO AREE - PIANO TERRA - scala 1:300

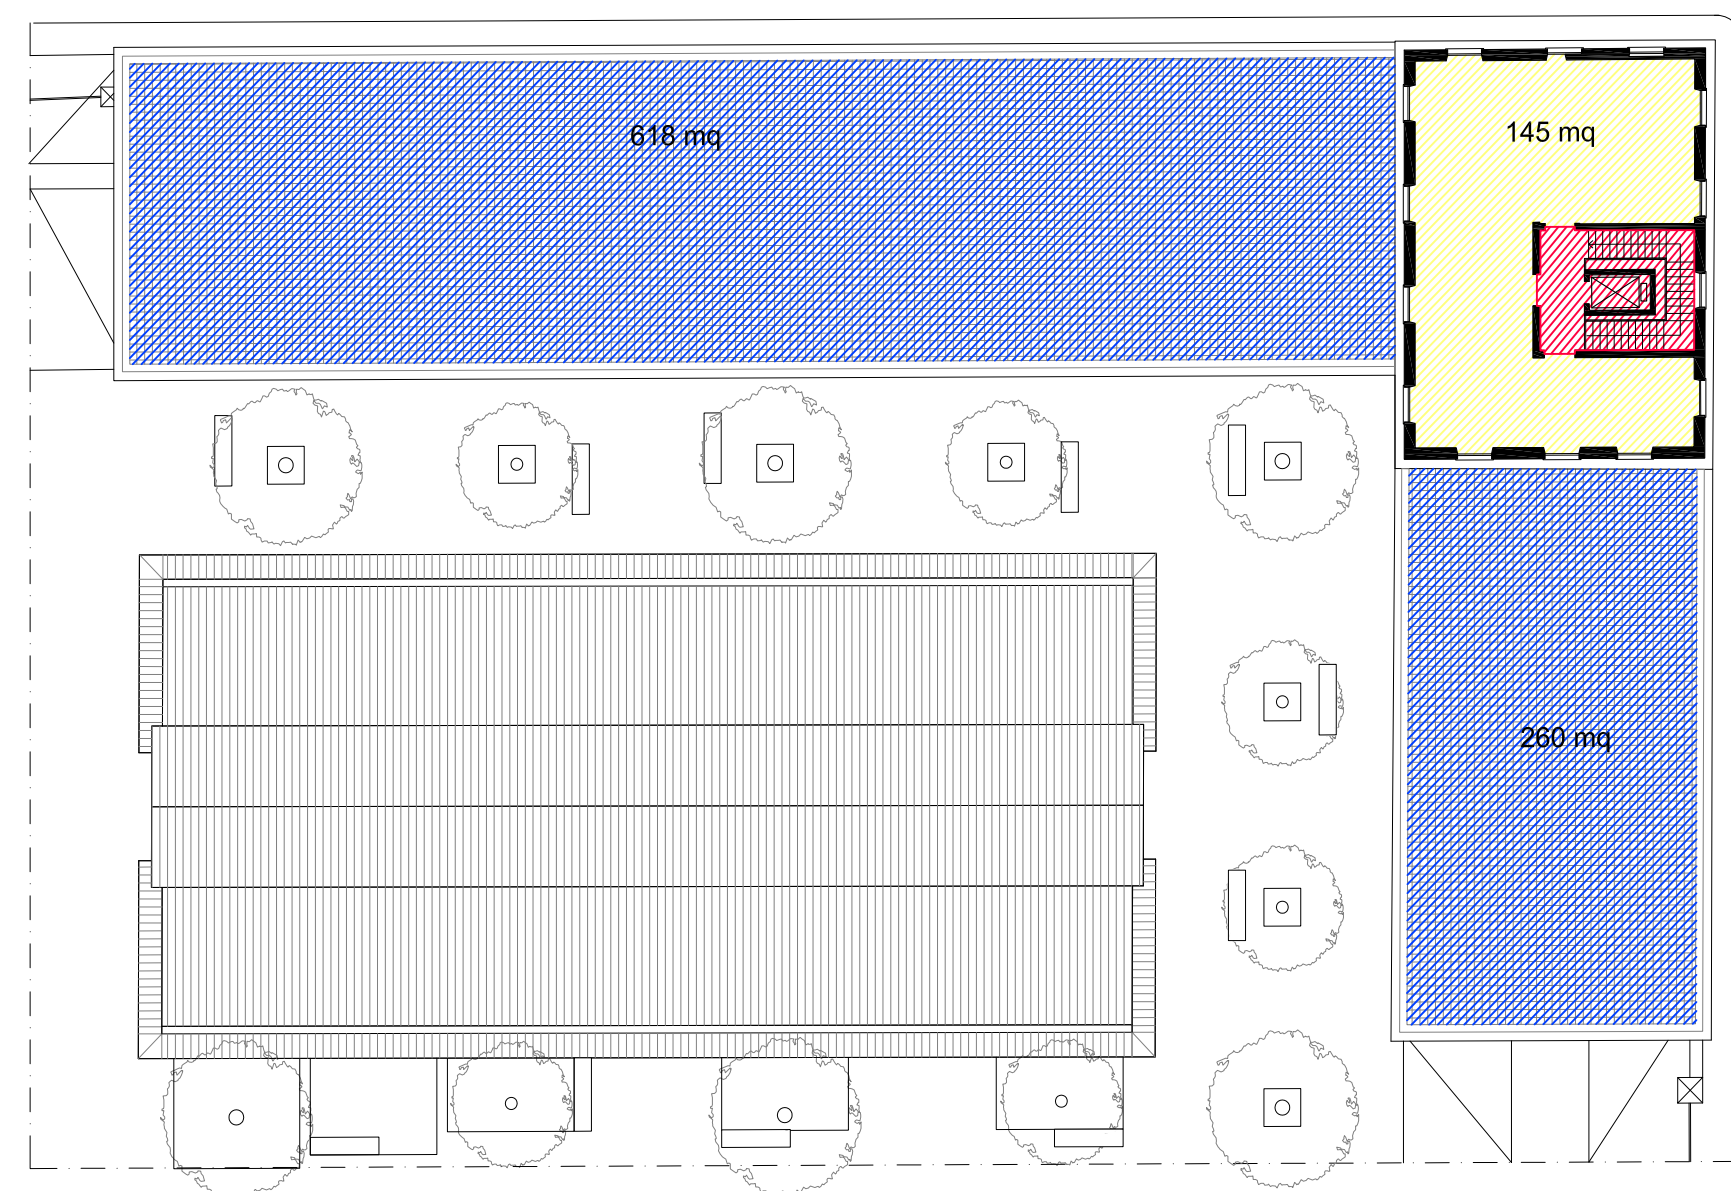


SCHEMA DELLE MACRO AREE - PIANO PRIMO - scala 1:300

- accessi e distribuzione
- servizi igienici, cucina
- aree per le attività
- aree esterna per le attività

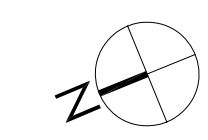

LEGENDA

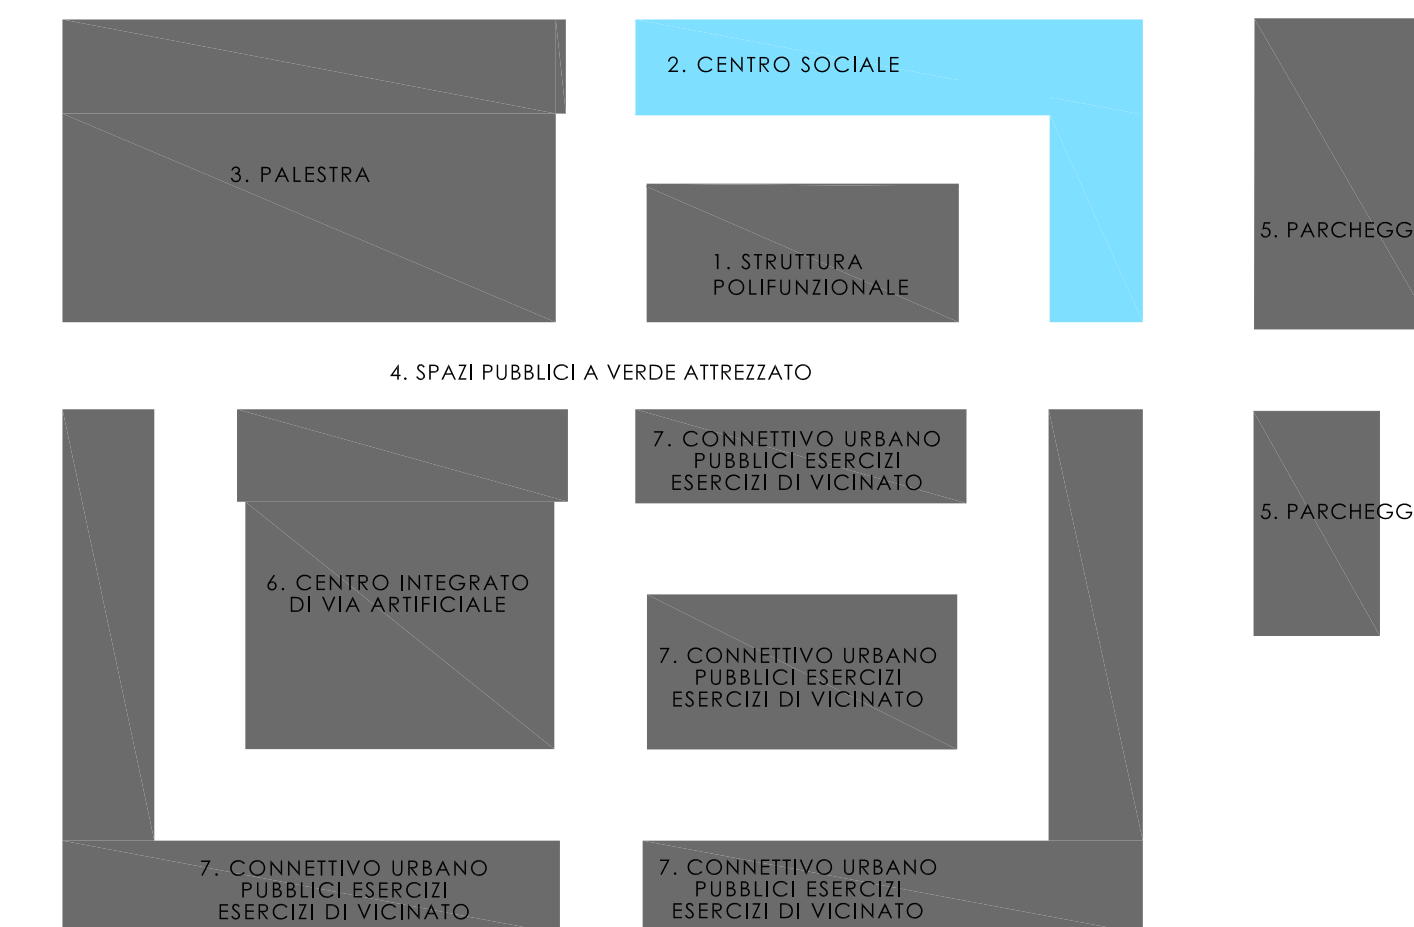

COMUNE DI GENOVA

P.U.O. - AMBITO SPECIALE 22  
**RESTAURO DELL'ANTICO MERCATO DI CORSO SARDEGNA**  
 CREAZIONE DI SERVIZI DI QUARTIERE

PROPONENTI:

**COSMO COSTRUZIONI MODERNE S.R.L.**

Via F. Pozzo 9/2 - 16145 - Genova  
 C.F./P.IVA 00241730100

Mandataria del R.T.I. costituito con G. Franco Longhi S.p.a. e Santafede S.r.l. (mandanti)

TAVOLA:

**AR15**

TITOLO:

Progetto centro sociale:  
 schema planimetrico, delle sezioni e dei prospetti

PROGETTISTA:

**SAB S.R.L.** Via Pieveviale 15 - 06128 - Perugia

C.F./P.IVA 00241730100

Ing. Marco Adriani  
 Arch. Pierpaolo Papi



REDATTO	VERIFICATO	VALIDATO	REVISIONE	DATA	SCALA
I.Misurale	P.Papi	M.Adriani	01	Novembre 2016	1:200