




PIANTA PIANO TERRA - scala 1:200

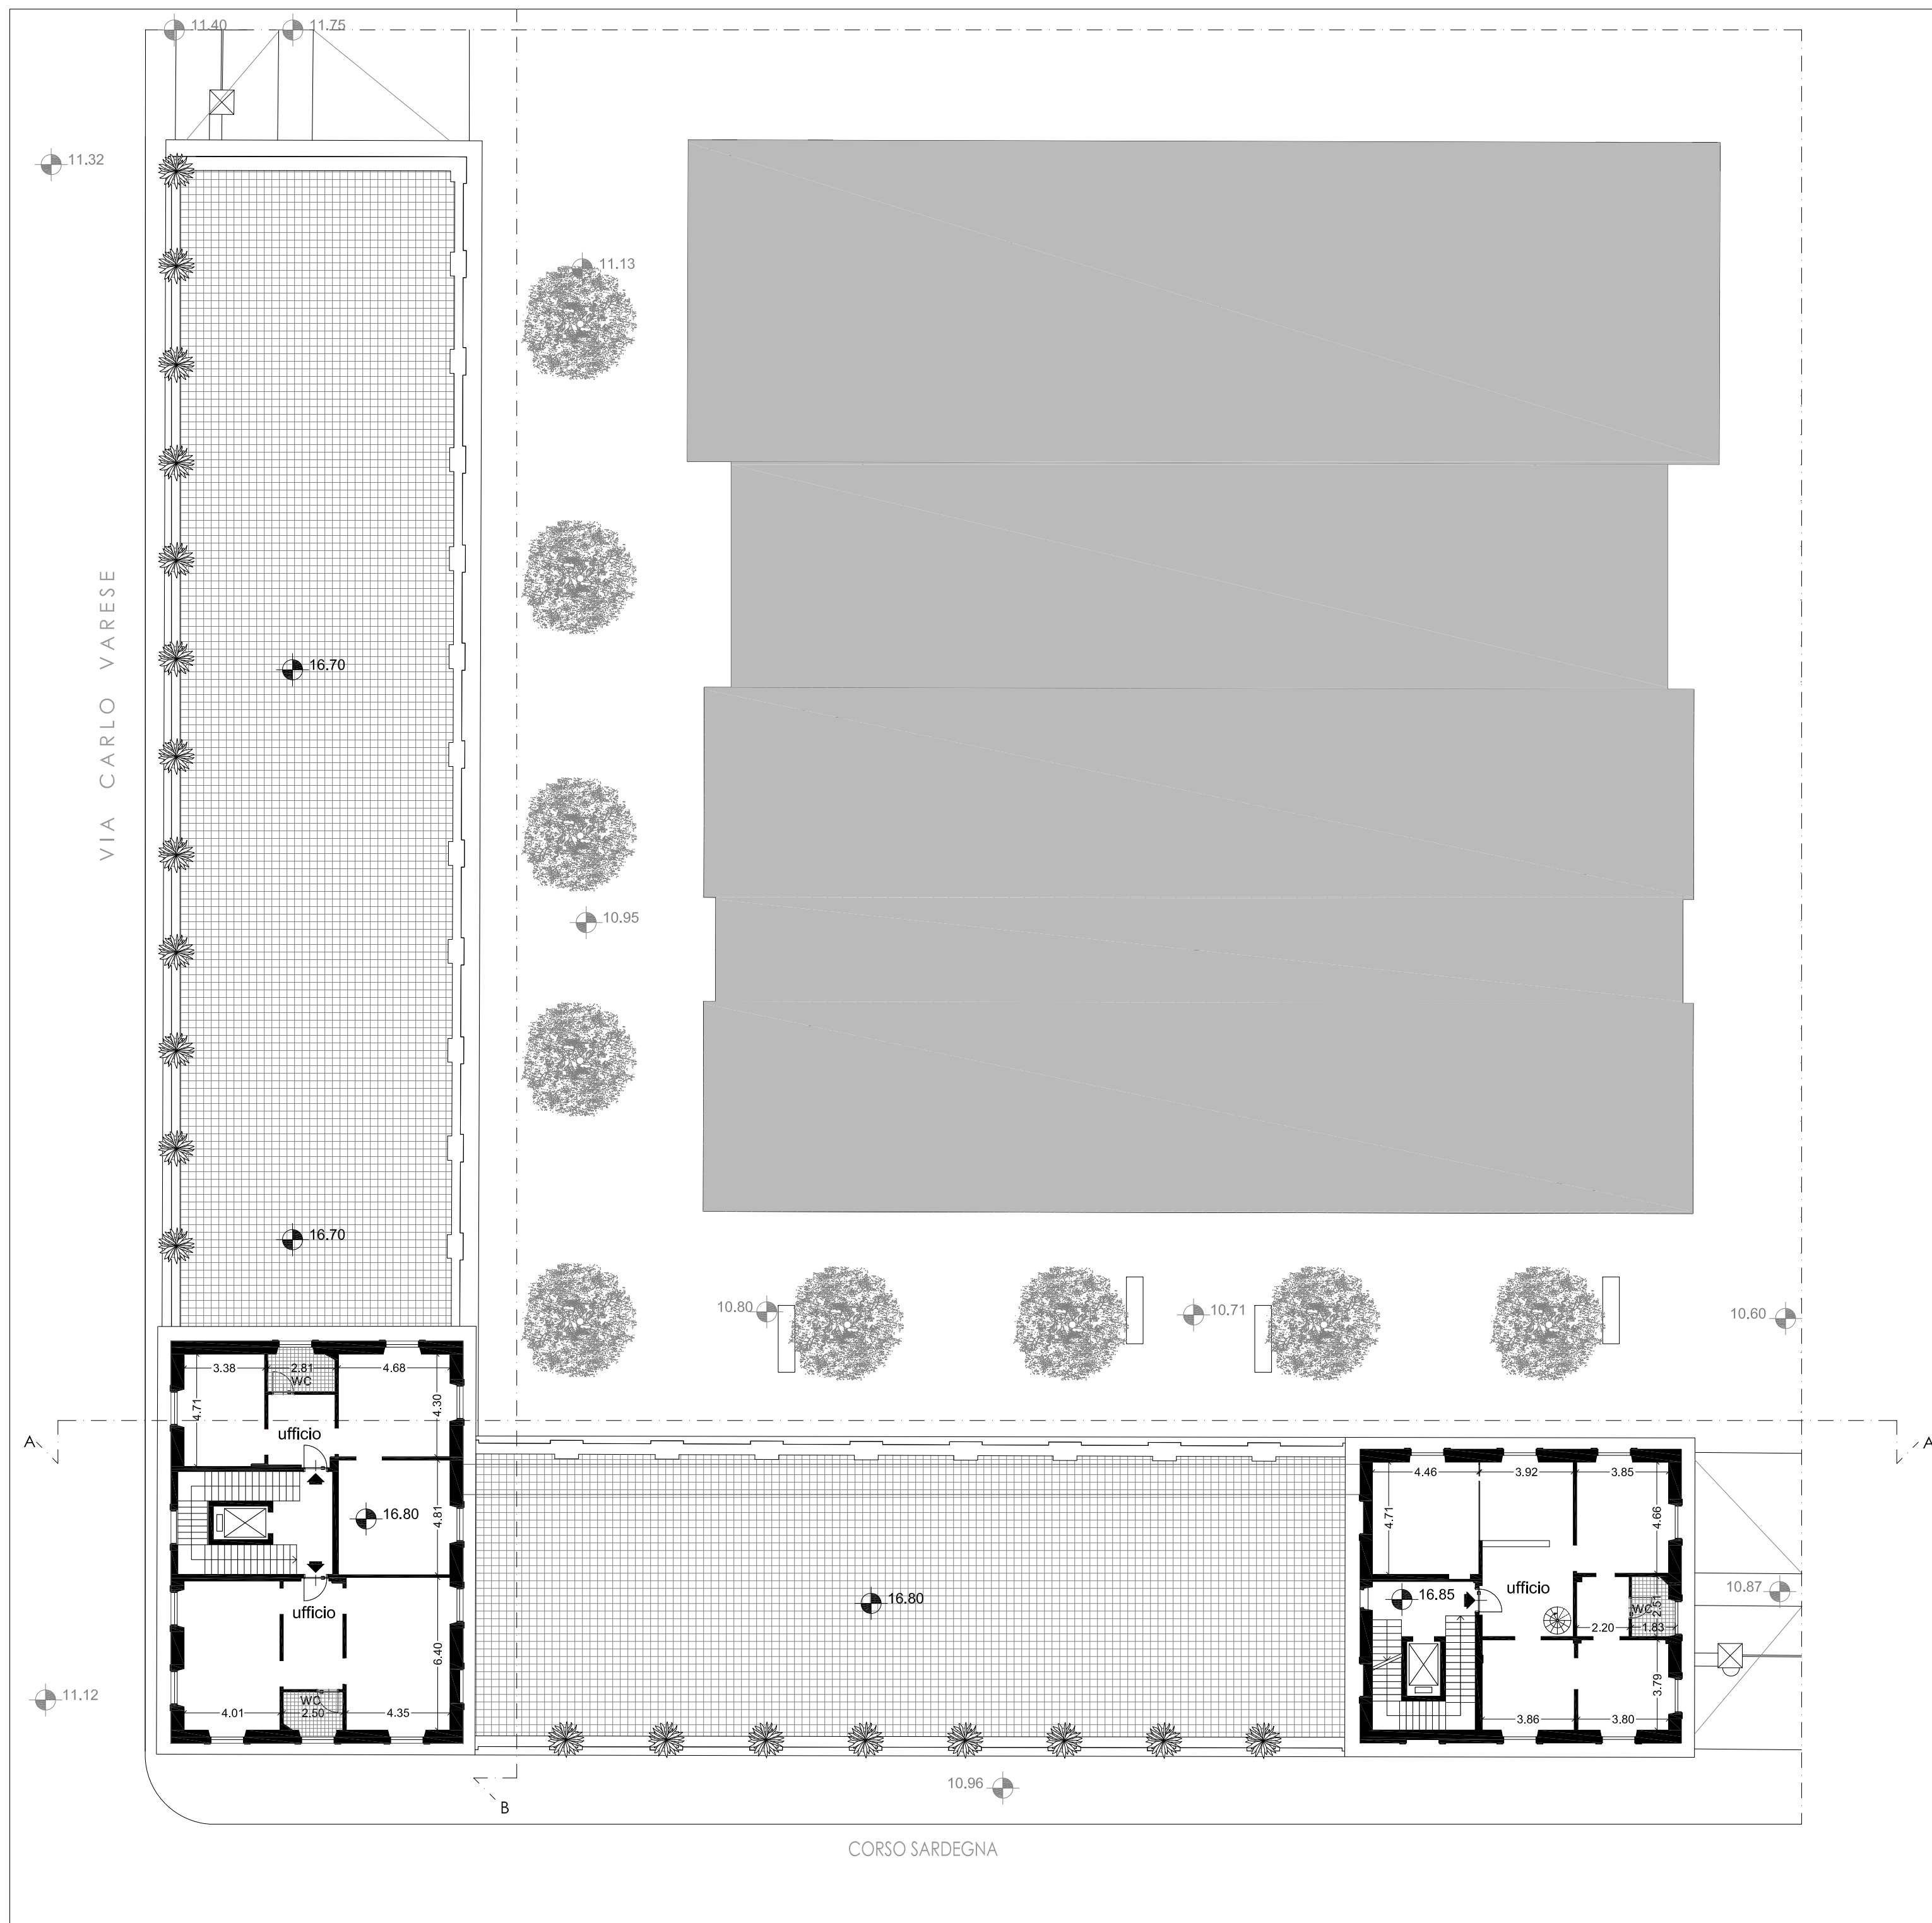


PIANTA PIANO PRIMO - scala 1:200

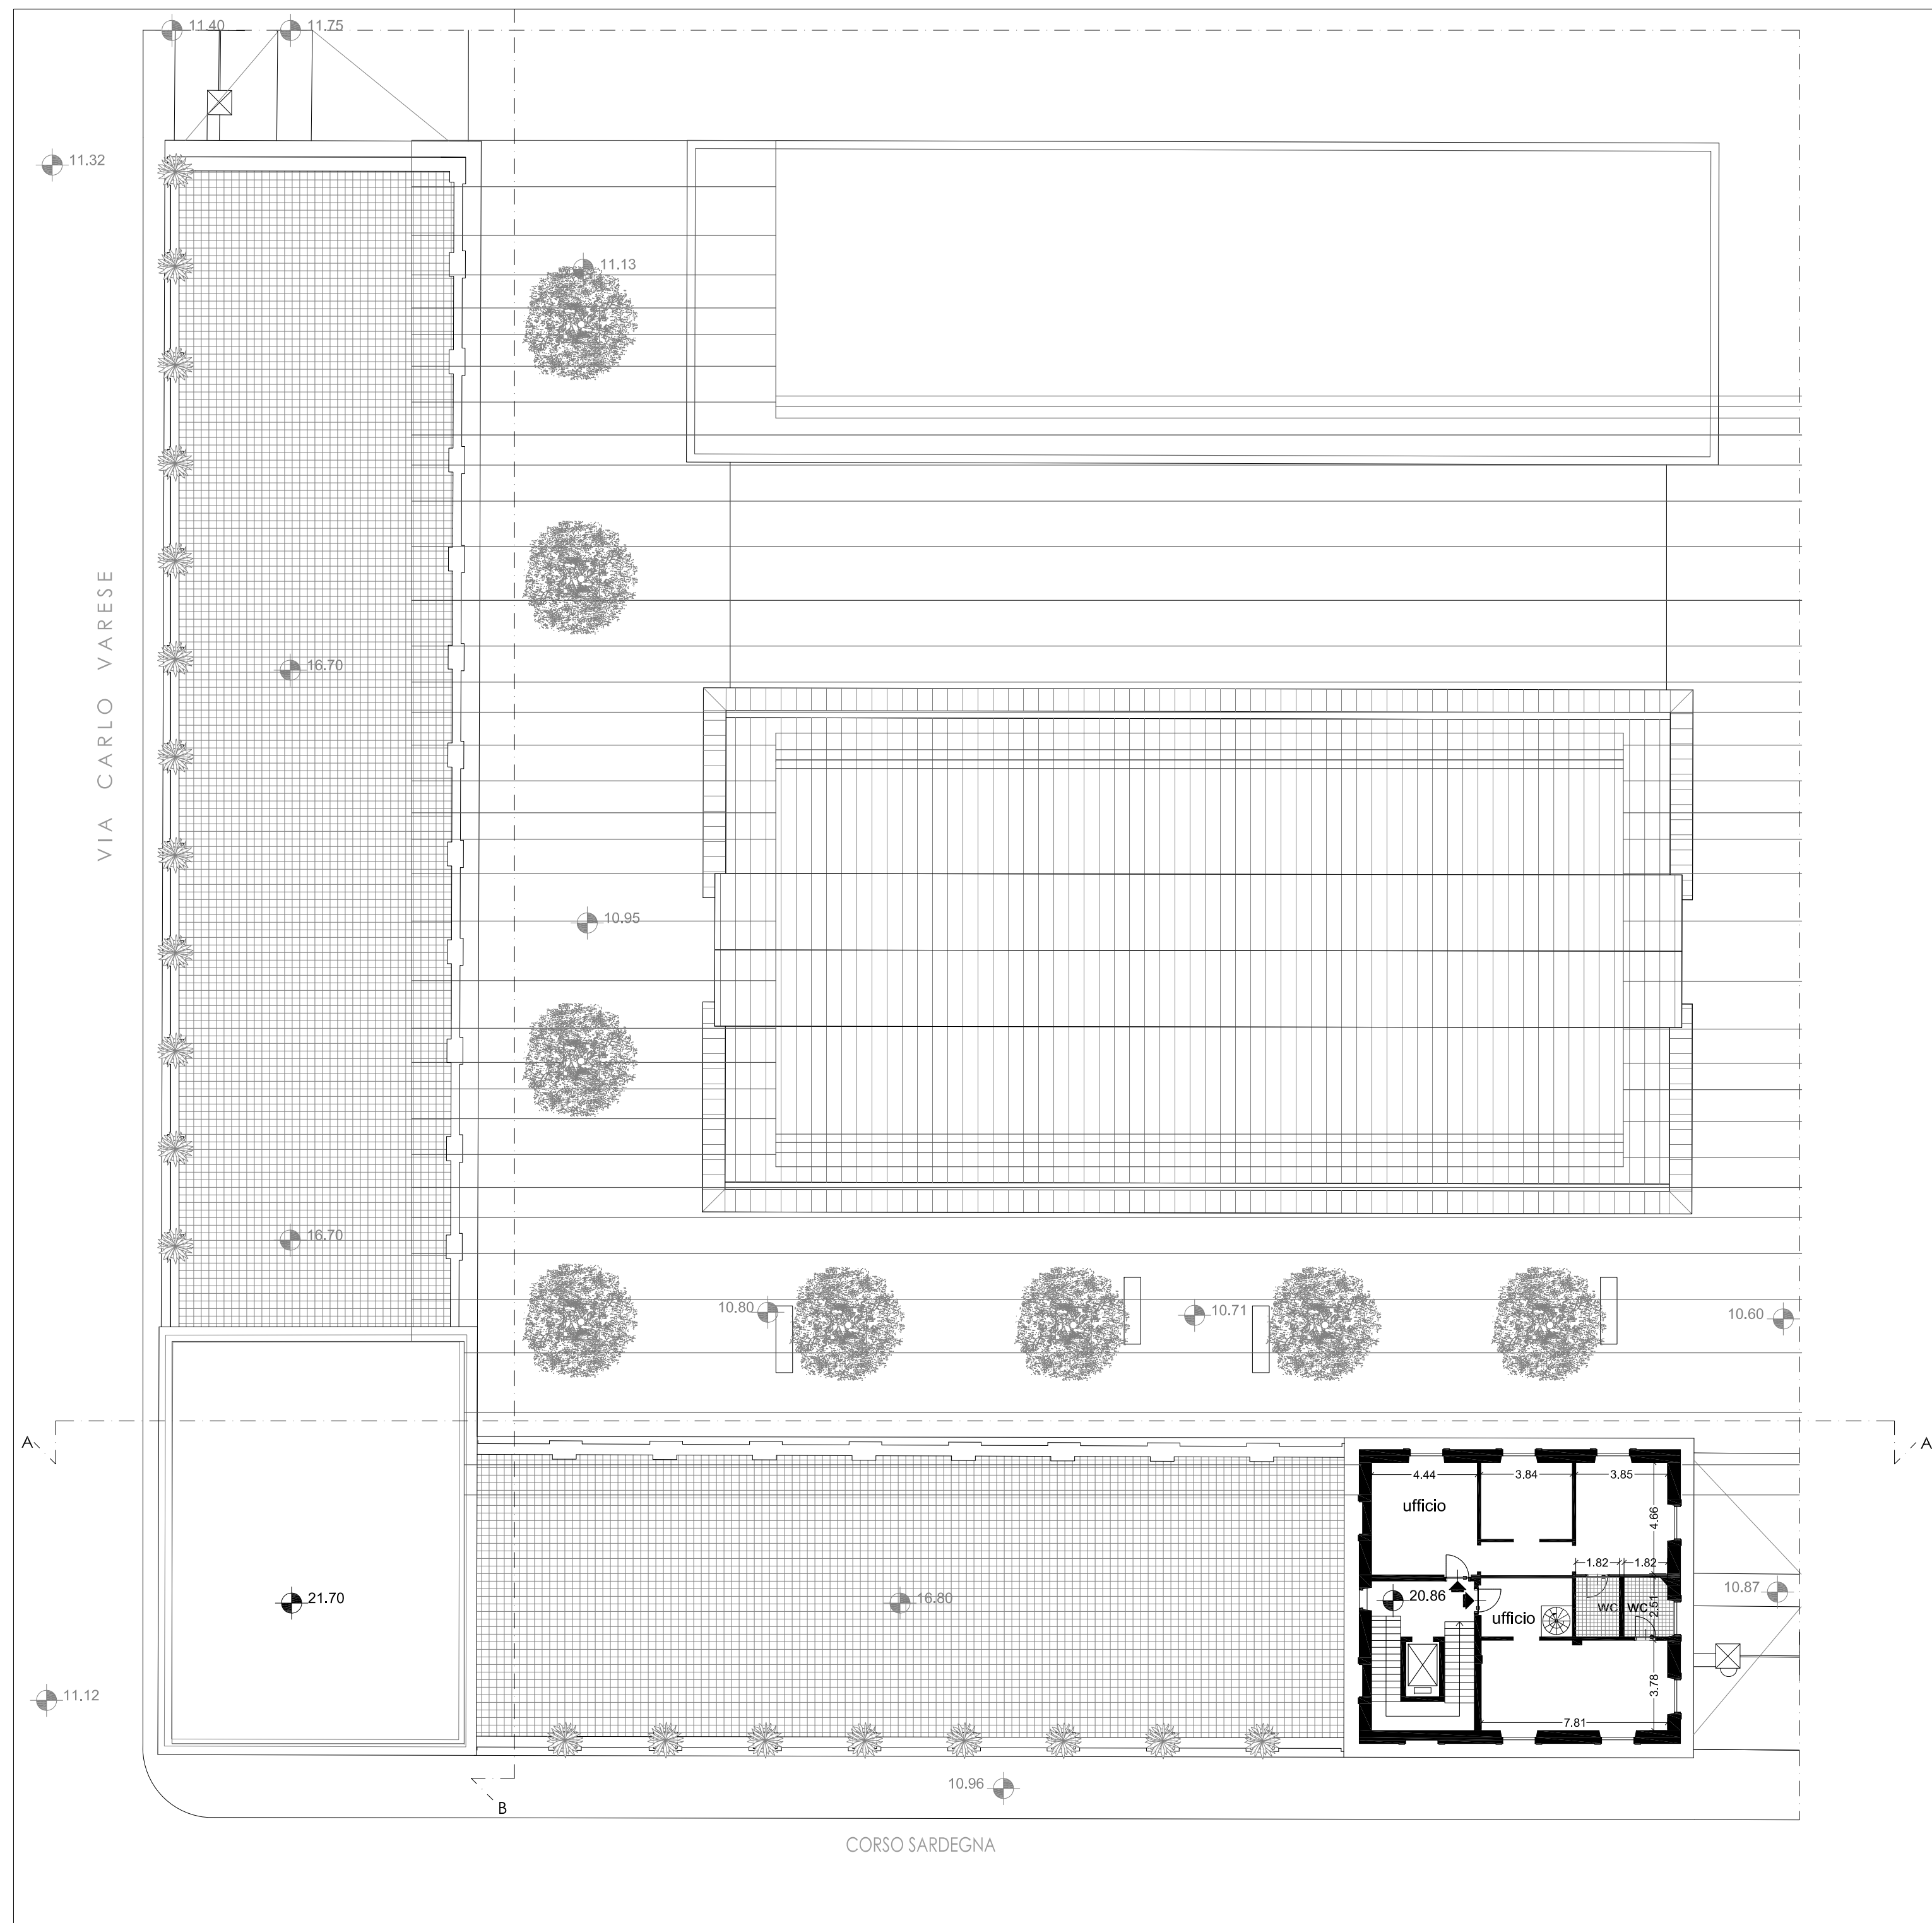


PIANTA PIANO SECONDO - scala 1:200

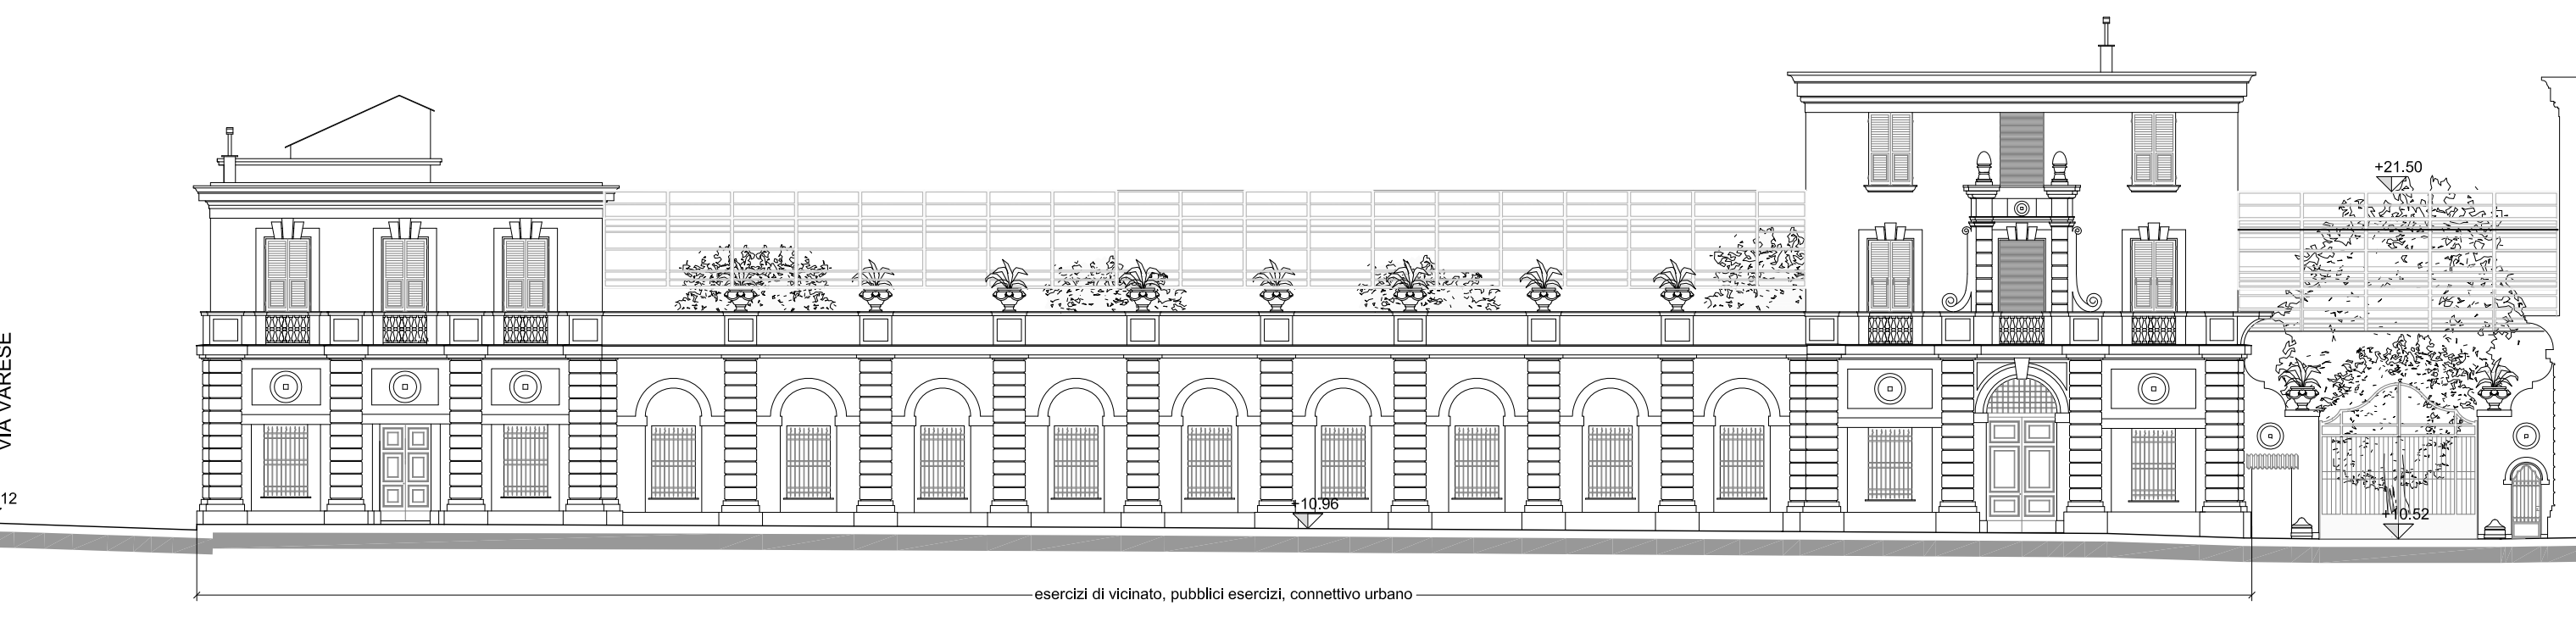


PROSPETTO OVEST - scala 1:200

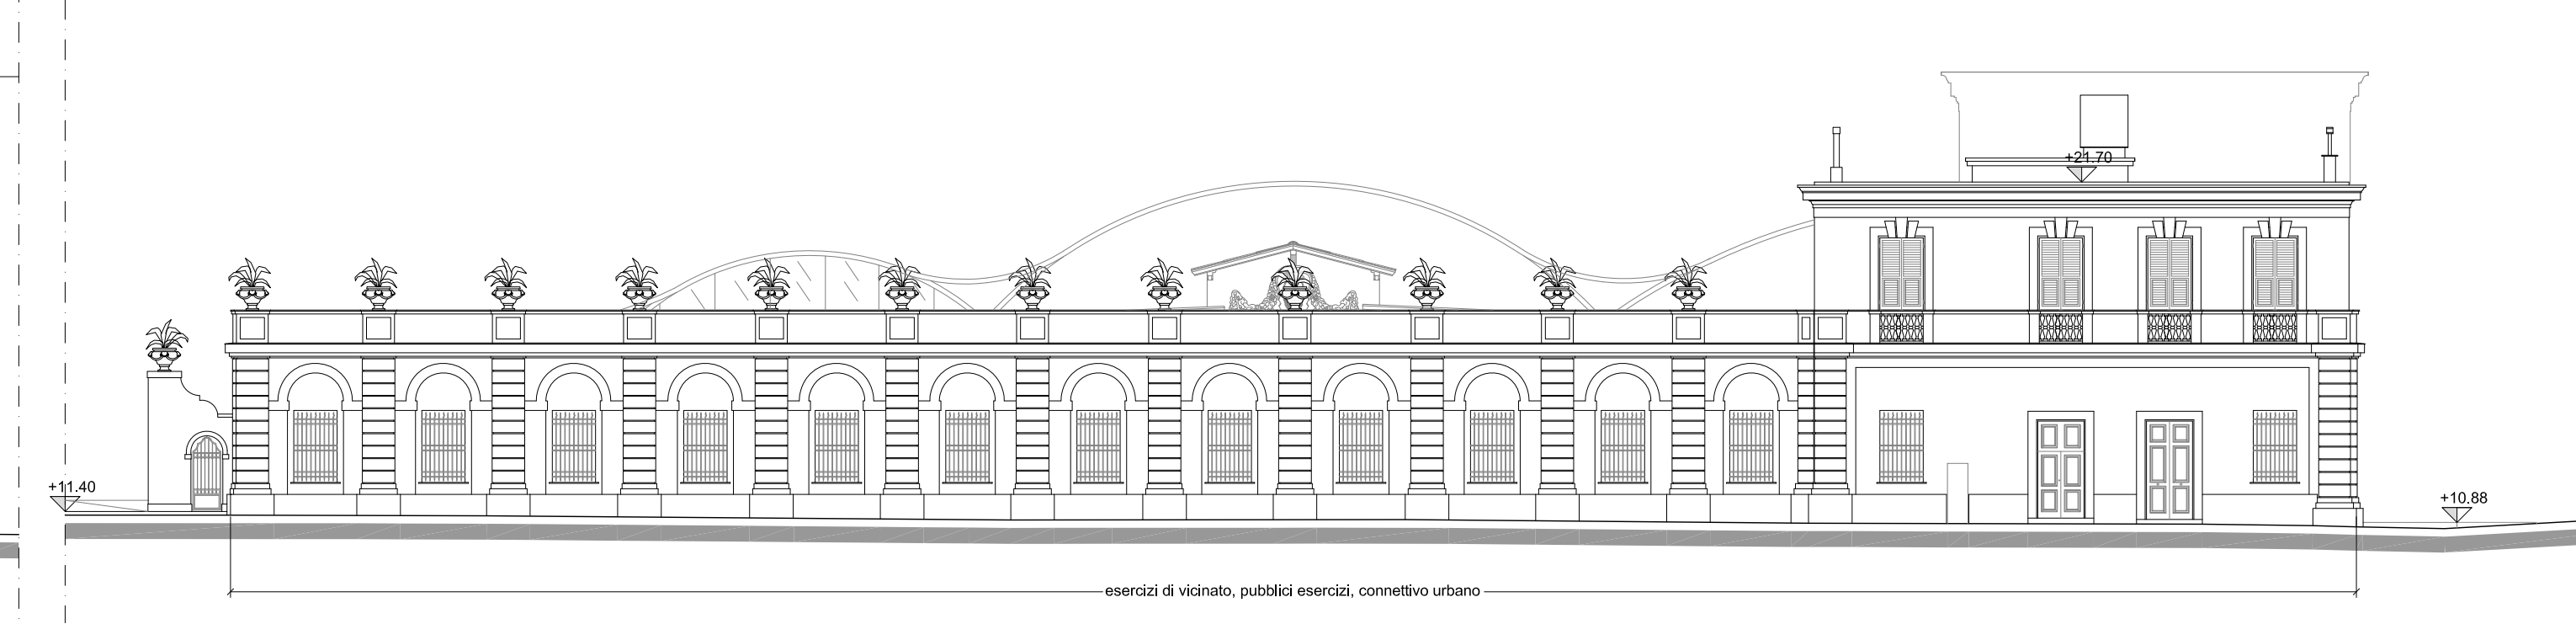


PROSPETTO NORD - scala 1:200

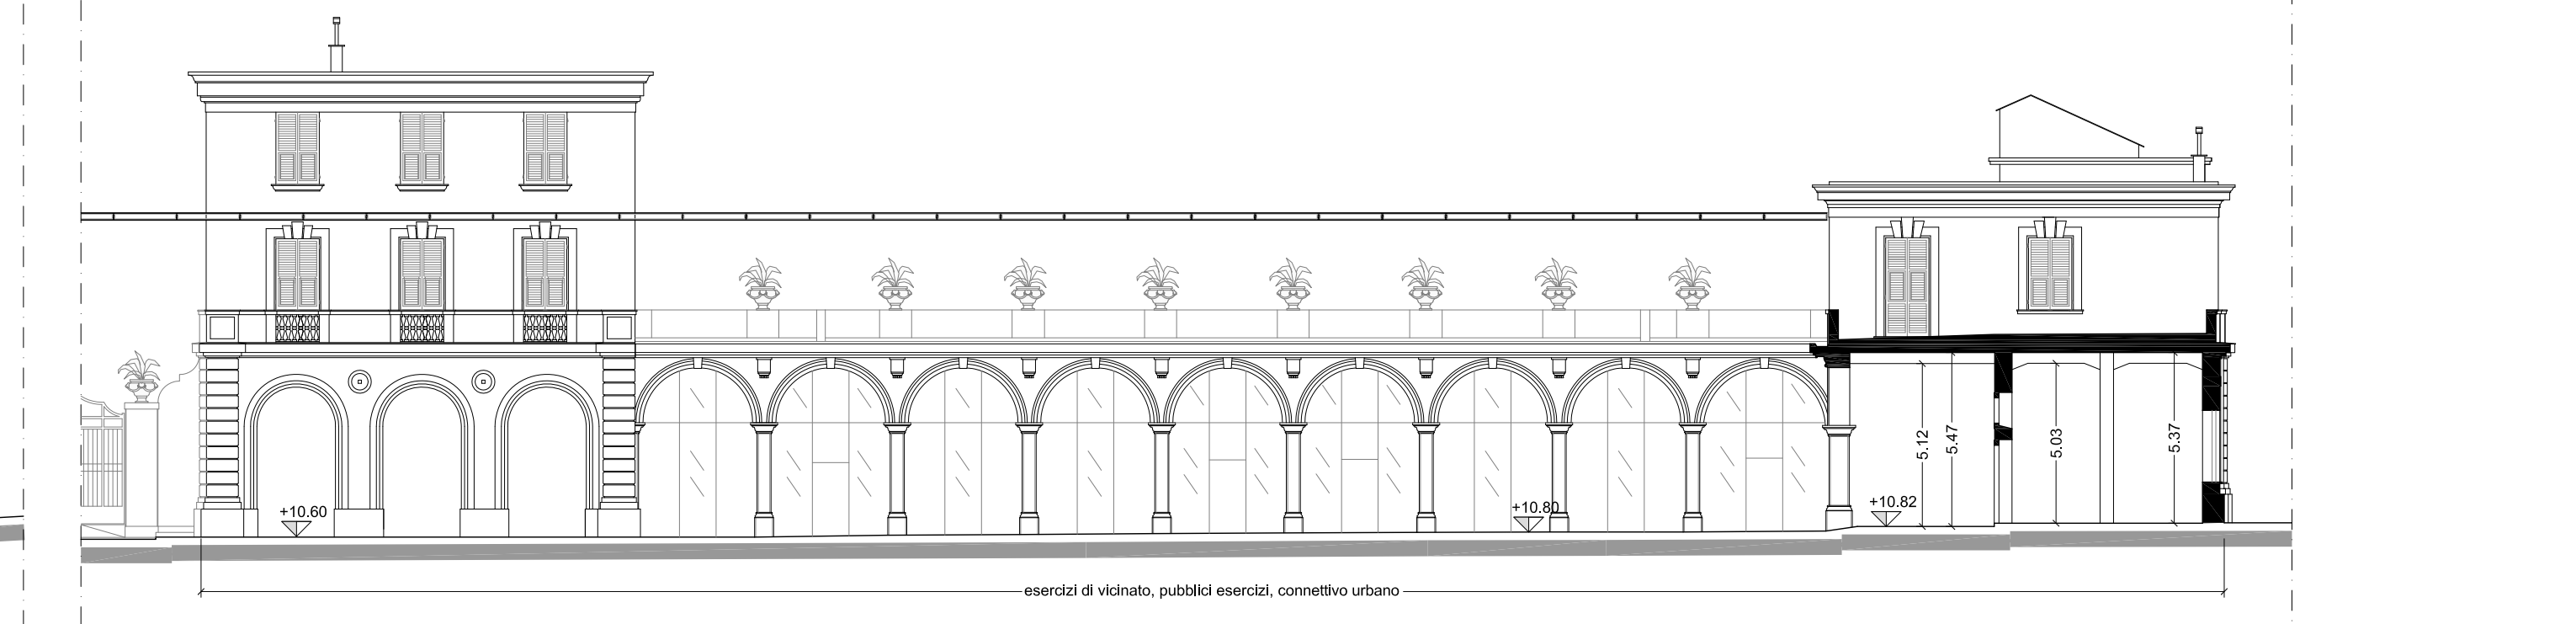

SEZIONE A-A - scala 1:200

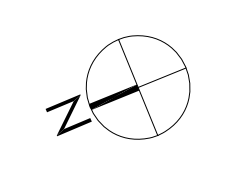

LEGENDA

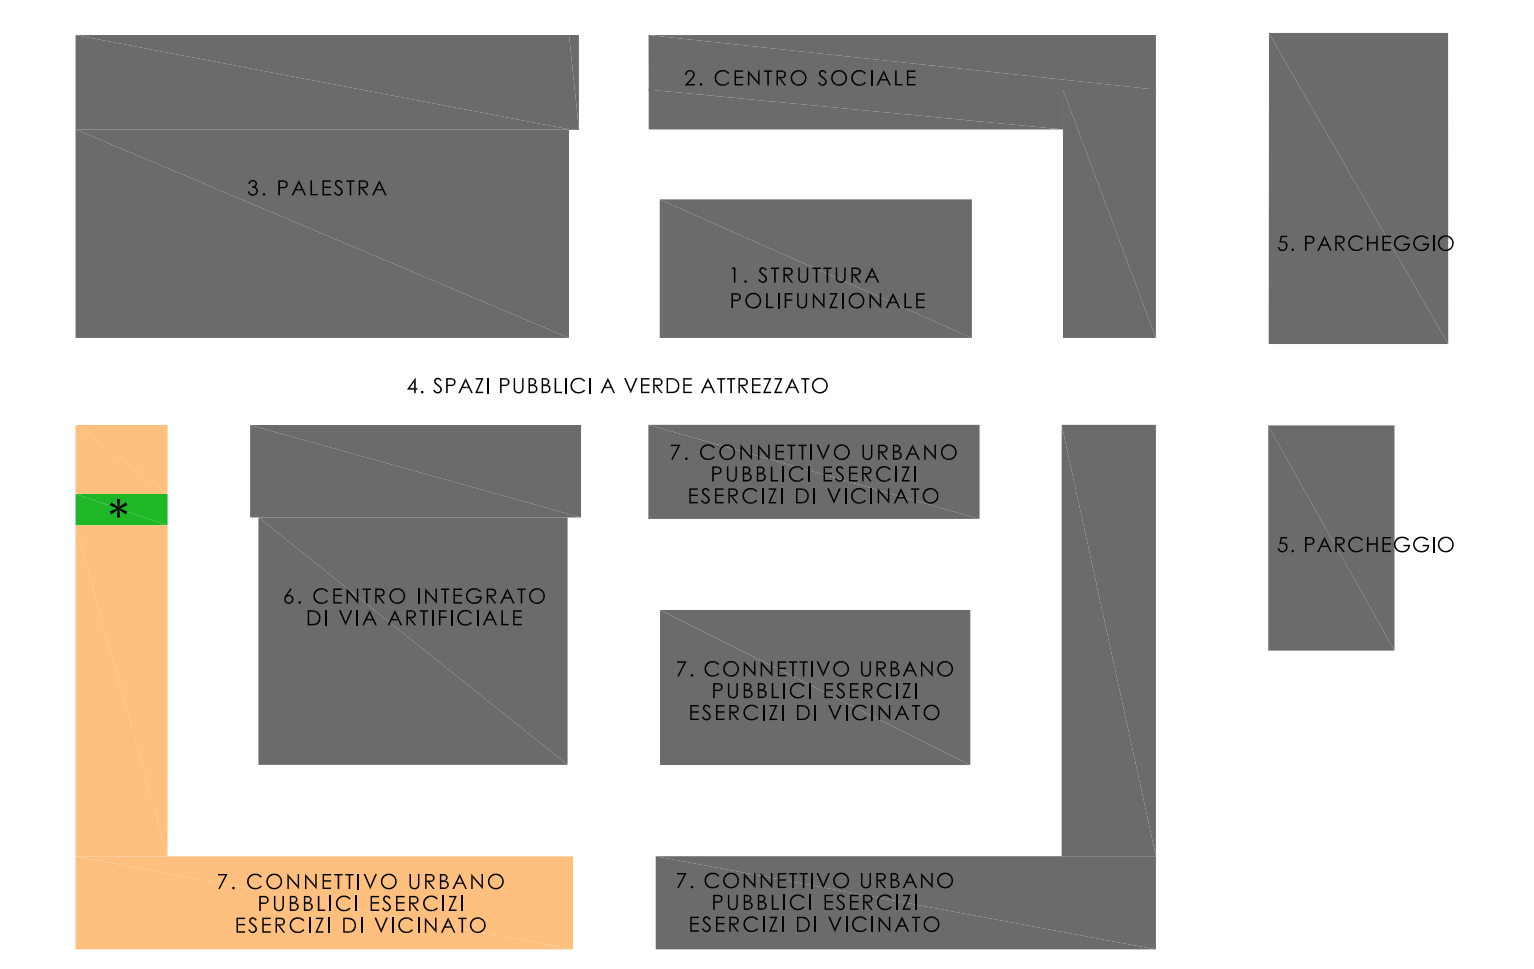

COMUNE DI GENOVA
P.U.O. - AMBITO SPECIALE 22
RESTAURO DELL'ANTICO MERCATO DI CORSO SARDEGNA
CREAZIONE DI SERVIZI DI QUARTIERE

PROPRONENTI:
COSMO COSTRUZIONI MODERNE S.R.L.
 Via F. Pozzo 9/2 - 16145 - Genova
 C.F./P.IVA 00241730100
 Mandataria del R.T.I. costituito con G. Franco Longhi S.p.a. e Santafede S.r.l. (mandanti)

TAVOLA:
AR18_1
 TITOLO:
 Progetto connettivo urbano, pubblici esercizi, esercizi di vicinato: schema planimetrico, delle sezioni e dei prospetti piano terra, piano primo, piano secondo

PROGETTISTA:
SAB S.R.L. Via Pievaiaola 15 - 06128 - Perugia
 C.F./P.IVA 00241730100
 Ing. Marco Adriani
 Arch. Pierpaolo Papi

REDATTO	VERIFICATO	VALIDATO	REVISIONE	DATA	SCALA
I.Misurale	P.Papi	M.Adriani	01	Novembre 2016	1:200