

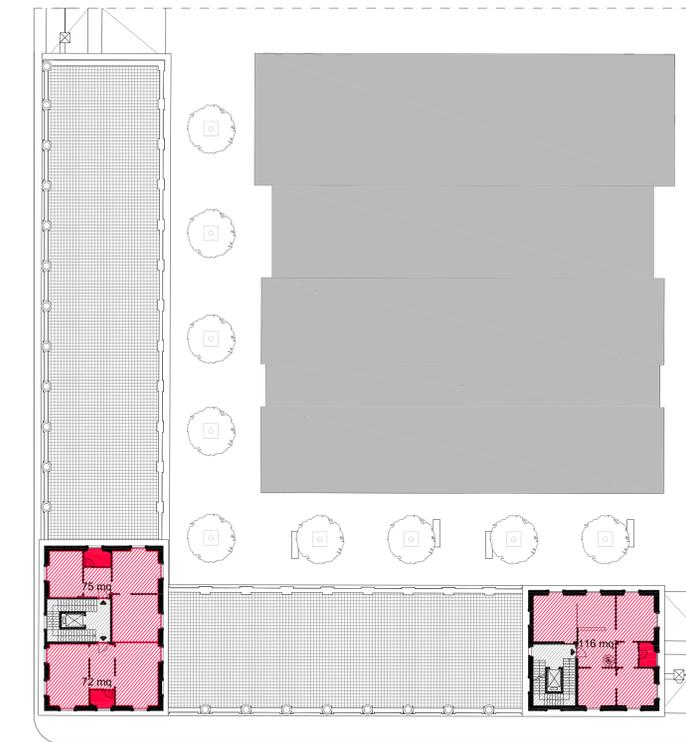



PIANTA PIANO COPERTURE - scala 1:200

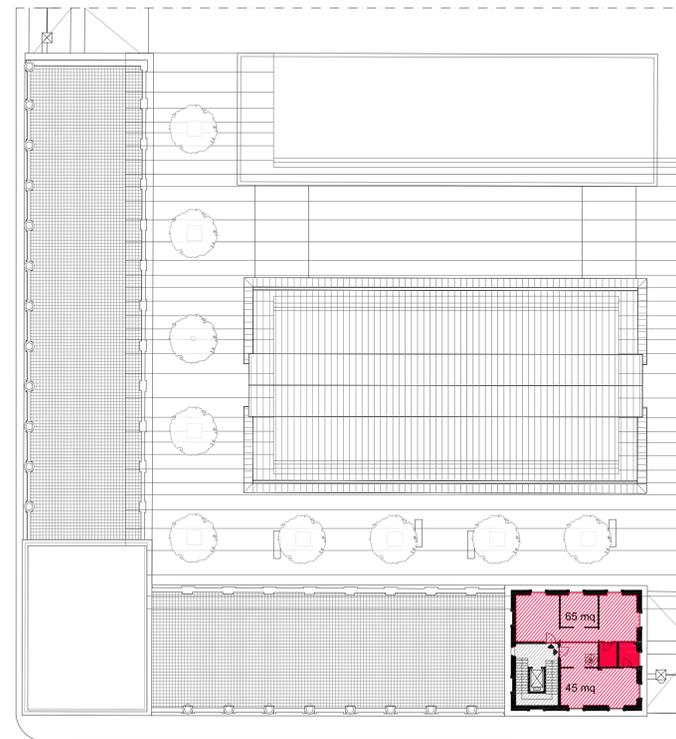


- Esercizi di vicinato - Pubblici esercizi - Connettivo urbano
- Servizi igienici esercizi di vicinato, pubblici esercizi, connettivo urbano
- Distribuzione - accessi ai piani superiori - vani scala

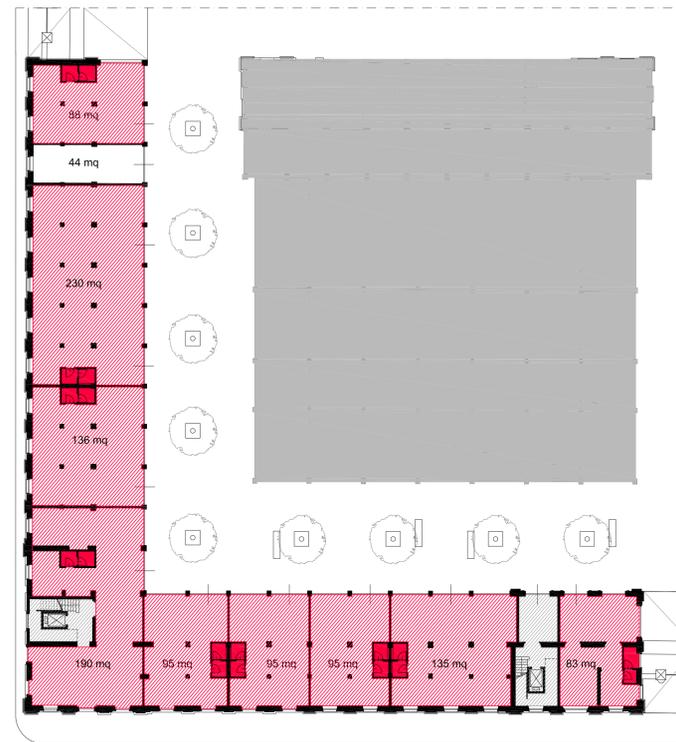

LEGENDA

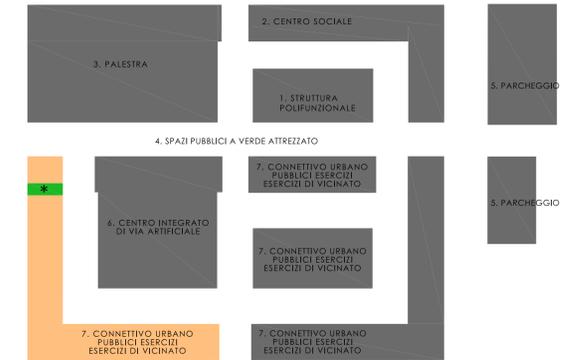

* LOCALE TECNICO PER LA RACCOLTA DIFFERENZIATA RIFIUTI

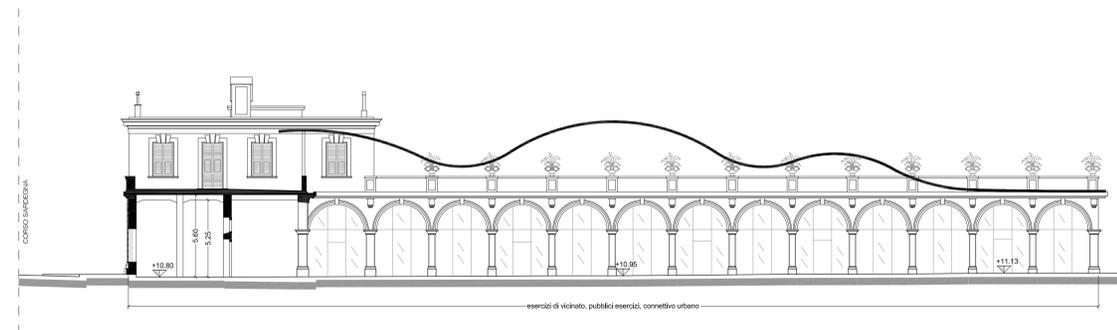

SEZIONE B-B - scala 1:200



COMUNE DI GENOVA

P.U.O. - AMBITO SPECIALE 22
RESTAURO DELL'ANTICO MERCATO DI CORSO SARDEGNA
 CREAZIONE DI SERVIZI DI QUARTIERE

PROPONENTI:

COSMO COSTRUZIONI MODERNE S.R.L.

Via F. Pozzo 9/2 - 16145 - Genova
 C.F./P.IVA 00241730100

Mandataria del R.T.I. costituito con G. Franco Longhi S.p.a. e Santafede S.r.l. (mandanti)

TAVOLA:

AR18_2

TITOLO:
 Progetto connettivo urbano, pubblici esercizi, esercizi di vicinato: schema planimetrico, delle sezioni e dei prospetti piano coperture

PROGETTISTA:

SAB S.R.L. Via Plevaiola 15 - 06128 - Perugia

C.F./P.IVA 00241730100

Ing. Marco Adriani
 Arch. Pierpaolo Papi



REDATTO	VERIFICATO	VALIDATO	REVISIONE	DATA	SCALA
LMisurale	P.Papi	M.Adriani	01	Novembre 2016	1:200