


PROGETTO PER LA REALIZZAZIONE DI FABBRICATO A DESTINAZIONE PRODUTTIVA CON FUNZIONI LOGISTICHE COMPORTE UN AGGIORNAMENTO DEL PUC

VIA UGO POLONIO - LOCALITA' TRASTA - COMUNE DI GENOVA

-STATO DI PROGETTO-
 Pianta Piano Terra Produttivo Nuovo Fabbricato
 quota 36,5 sim
 scala 1:200

CELLA PESCE	570 mq	
CELLA CARNE	1102 mq	
CELLA LATTICINI	3890 mq	
ORTOFRUTTA	2581 mq	N. ABBETTI = 80
CELLA IV GAMMA	570 mq	
ANTICELLA	4182 mq	
GROCERY	3787 mq	N. ABBETTI = 30
MAGAZZINO	5016 mq	N. ABBETTI = 40
AREA RESI	1241 mq	
CORRIDOIO TECNICO PERICOLO PROTETTO	692 mq	
AREA LAVAGGIO	100 mq	
LABORATORIO	2504 mq	
LABORATORIO PASTICCERIA	753 mq	N. ABBETTI = 30
SERVIZI E SPOLIATORI	180 mq	
LOCALE RICERCA MULETTI	550 mq	

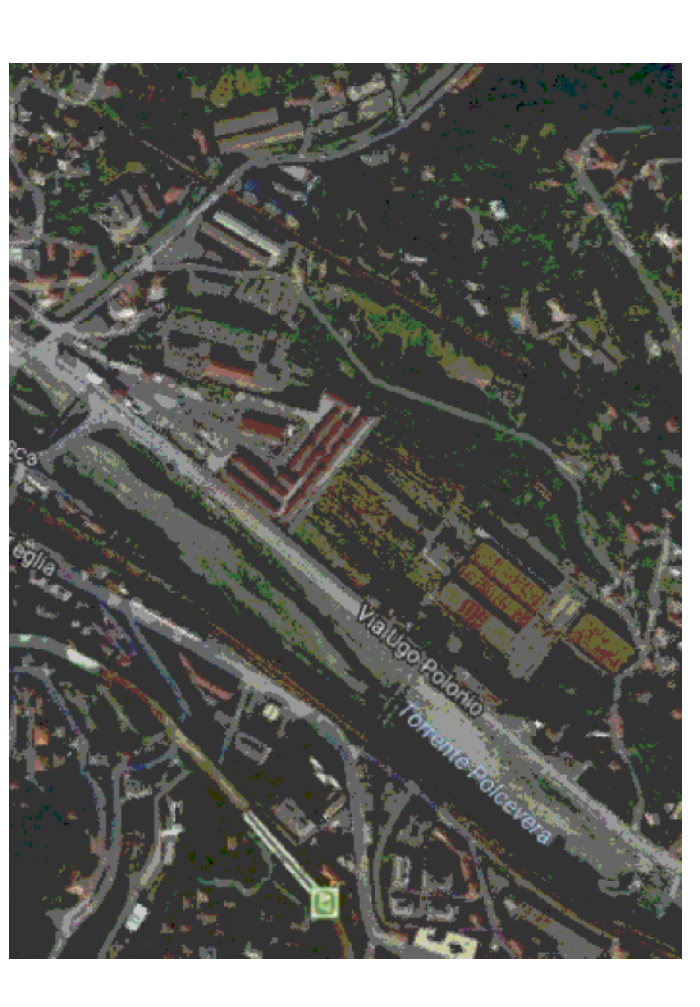

COMUNE DI GENOVA

OGGETTO: PROGETTO EDILIZIO PER LA REALIZZAZIONE DI FABBRICATO A DESTINAZIONE PRODUTTIVA CON FUNZIONI LOGISTICHE COMPORTE UN AGGIORNAMENTO DEL PUC

UBICAZIONE: VIA UGO POLONIO - LOCALITA' TRASTA - COMUNE DI GENOVA

COMITANTE: SOGEGROSS S.P.A. LANGOTORRENTE SECCA 3A, 16163 - GENOVA

PROGETTO: Studio Associato Ing. Ottavio I. & C. STUDIO DI GEOLOGIA DOTT.SSA ELISABETTA BARBORO

LANSCAPE DESIGN: N. ABBETTI

DESCRIZIONE: PIANTA PIANO TERRA PRODUTTIVO STATO DI PROGETTO.

DATA: 24 OTTOBRE 2017 SCALA: 1:200 FORMATO: A4

P21