

PROGETTO PER LA REALIZZAZIONE DI FABBRICATO A DESTINAZIONE PRODUTTIVA CON FUNZIONI LOGISTICHE COMPORTE UN AGGIORNAMENTO DEL PUC

VIA USO POLONIO - LOCALITA' TRASTA - COMUNE DI GENOVA

-STATO DI PROGETTO-

Pianta Piano Uffici e Servizi Nuovo Fabbricato, quota 49,5 sim, scala 1:200

ZONE CLAMANTIZZATE	UFFICI PIANO PRIMO	3.580 mq
UFFICI PIANO PRIMO	3.580 mq	N. ADRETTI - 120
PIANO PRIMO	524 mq	
PRODOTTORI E SERVIZI	630 mq	
LOCALI RICREATIVI AZENNALI PIANO PRIMO	310 mq	


PARAPELTON COPERTURA H=1,50M PER SCHEMATURA PARCHEGGIO AUTO

COPERTURA PIANA CON FINITURA A GHIANO SOPRASTANTE ZONA CELLE FRIGO (ALTA EMISSIONE DI CALORE) SUPERFICIE = 9.481 mq

AREE IN COPERTURA, SENI IN VASCHE PER IMPIANTAZIONE PISCINARIO/AUTOCOPERTURE

AREA SPORTIVA ALL'APERTO A SERVIZIO DEI DIPENDENTI CON SUPERFICIE = 2.800 mq

MARGOLICCIANTI TERRA, E IN COPERTURA DI CANTINAMENTO AUTOLICCIANTI

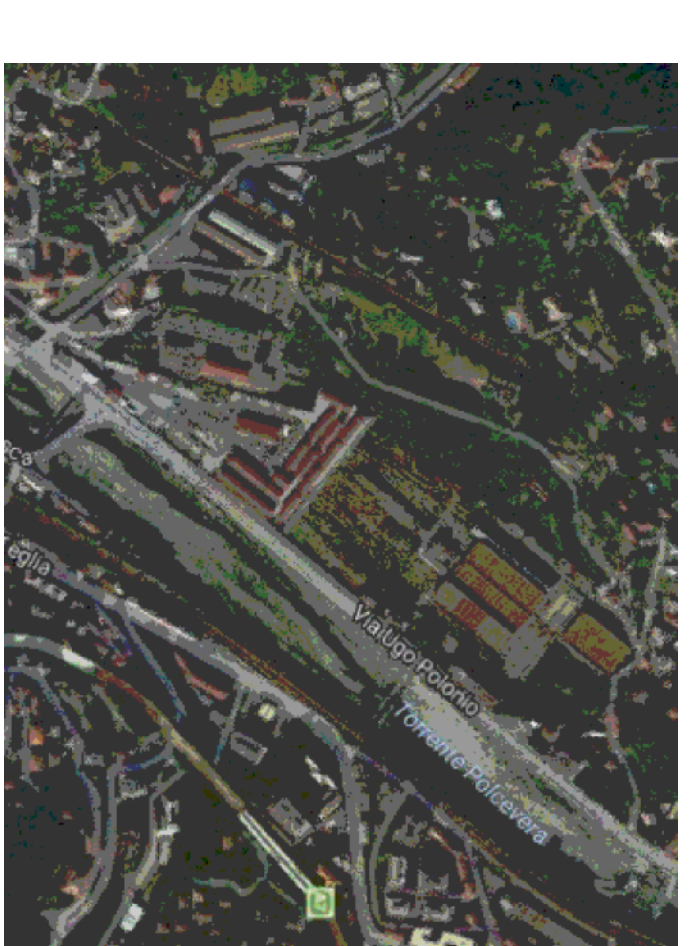

COMUNE DI GENOVA

PROGETTO EDILIZIO PER LA REALIZZAZIONE DI FABBRICATO A DESTINAZIONE PRODUTTIVA CON FUNZIONI LOGISTICHE COMPORTE UN AGGIORNAMENTO DEL PUC

UBICAZIONE: VIA USO POLONIO - LOCALITA' TRASTA - COMUNE DI GENOVA

COMITANTE: SOGEGROSS SPA LUNGOTORRENTE SECCO 3/A, 16129 GENOVA

PROGETTO: **Studio Associato Ing. Ottaviano T. & P.** Via delle F. Ruffini, 35 B.I. - 16129 Genova


INDAGINI GEOLOGICHE E RELAZIONE GEOLOGICA: **STUDIO DI GEOLOGIA DOTT. IESSA ELISABETTA BARBORO** Via S. Donato, 1/A - 16124 Genova

LANSCAPE DESIGN: **Art. S. G. S. S. S.** Via S. Donato, 1/A - 16124 Genova

DESCRIZIONE: PIANTA PIANO PRIMO UFFICI E SERVIZI QUOTA 49,5 SIM - STATO DI PROGETTO -

P22

DATA: 24 OTTOBRE 2017 - SCALA: 1:200 - TORNAIO: 424

 

AREA COMPATTATORI CON PRESSA

COPERTURA PIANA CARPABILE IN CEMENTO PARCHEGGIO DIPENDENTI (324 POSTI AUTO) SUPERFICIE = 8.944 mq

AREA SPORTIVA ALL'APERTO A SERVIZIO DEI DIPENDENTI CON FINITURA A GHIANO SUPERFICIE = 2.800 mq

COPERTURA PIANA NON PRATICABILE, CON FINITURA A GHIANO SOPRASTANTE ZONA CELLE FRIGO (ALTA EMISSIONE DI CALORE) SUPERFICIE = 9.481 mq

PIANO UFFICI CON LOCALI RICREATIVI SUPERFICIE TOTALE 51.558 mq

RAMPA DI ACCESSO ALLA COPERTURA SCHEMATATA CON PANNELLI A VERDE BRILLI SOLEI

