

PROGETTO PER LA REALIZZAZIONE DI FABBRICATO
DESTINAZIONE PRODUTTIVA CON FUNZIONI
LOGISTICHE COMPORTE UN AGGIORNAMENTO
DEL PUC

VIA UGO POLONIO - LOCALITA' TRASTA - COMUNE D
GENOVA

-STATO DI PROGETTO-

Pianta Piano Coperture Nuovo Fabbricato quota 54 slm
Scala 1:200

PARAPETTO IN COPERTURA H=1,50M PER SOSTENUTA
PARCHEGGIO AUTO

GRIGLIA ORNAMENTALE PARCHEGGIO AUTO DIPENDENTI PER
PANNELLI FOTOVOLTAICI PER SOSTENUTA AUTO

COPERTURA PIANA CON FINITURA A SPALMO SOPRASPANTE ZONA
CELLE FRIGO (ALTA EMISSIONE DI CALORE)


TETTO VERDE ESTENSIVO DI TIPO MEDITERRANEO DI COPERTURA
VOLUME UFFICI CON NURSERY AZIENDALI E SERVIZI

AREE IN COPERTURA, SERIE IN VASCHE PER MITIGAZIONE
PASSAGGIO AUTO DIPENDENTI

PANNELLI FOTOVOLTAICI SUPERFICIE = 31,725mq

AREA SPORTIVA ALL'APERTO A SERVIZIO DEI DIPENDENTI CON
FINITURA IN ERBA SINTETICA

MARCHIOLO A TERRA E IN COPERTURA DI CAMMINAMENTO IN
AUTOSOSTANTI

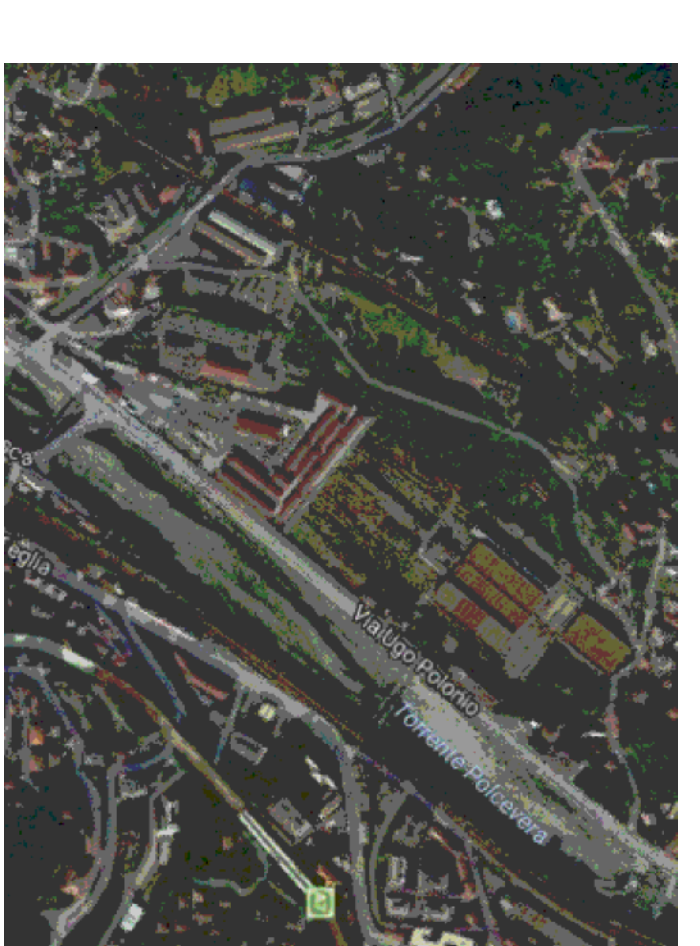

COMUNE DI GENOVA

OGGETTO:
PROGETTO EDILIZIO PER LA REALIZZAZIONE DI FABBRICATO A
DESTINAZIONE PRODUTTIVA CON FUNZIONI LOGISTICHE
COMPORTE UN AGGIORNAMENTO DEL PUC

UBICAZIONE:
VIA UGO POLONIO - LOCALITA' TRASTA - COMUNE DI GENOVA

COMITANTE:
SOGEGROSS S.p.A.
Lungotevere Secchia, 3/A,
10126 Genova
C.A.P. 10126 GENOVA

PROGETTO:
Studio Associato
Ing. Ottaviano T. & F.
STUDIO DI GEOLOGIA
INDAGINI GEOLOGICHE E RELAZIONE GEOLOGICA
DOTT.SSA ELISABETTA BARBORO
LANSICAPES DESIGN

PROGETTO:
Studio Associato
Ing. Ottaviano T. & F.
STUDIO DI GEOLOGIA
INDAGINI GEOLOGICHE E RELAZIONE GEOLOGICA
DOTT.SSA ELISABETTA BARBORO
LANSICAPES DESIGN

DESCRIZIONE:
PIANTA PIANO COPERTURE
QUOTA 54 SLM
-STATO DI PROGETTO-

DATA: 26 OTTOBRE 2017 | SCALA: 1:200 | FORMATO: A2/3

P23

