



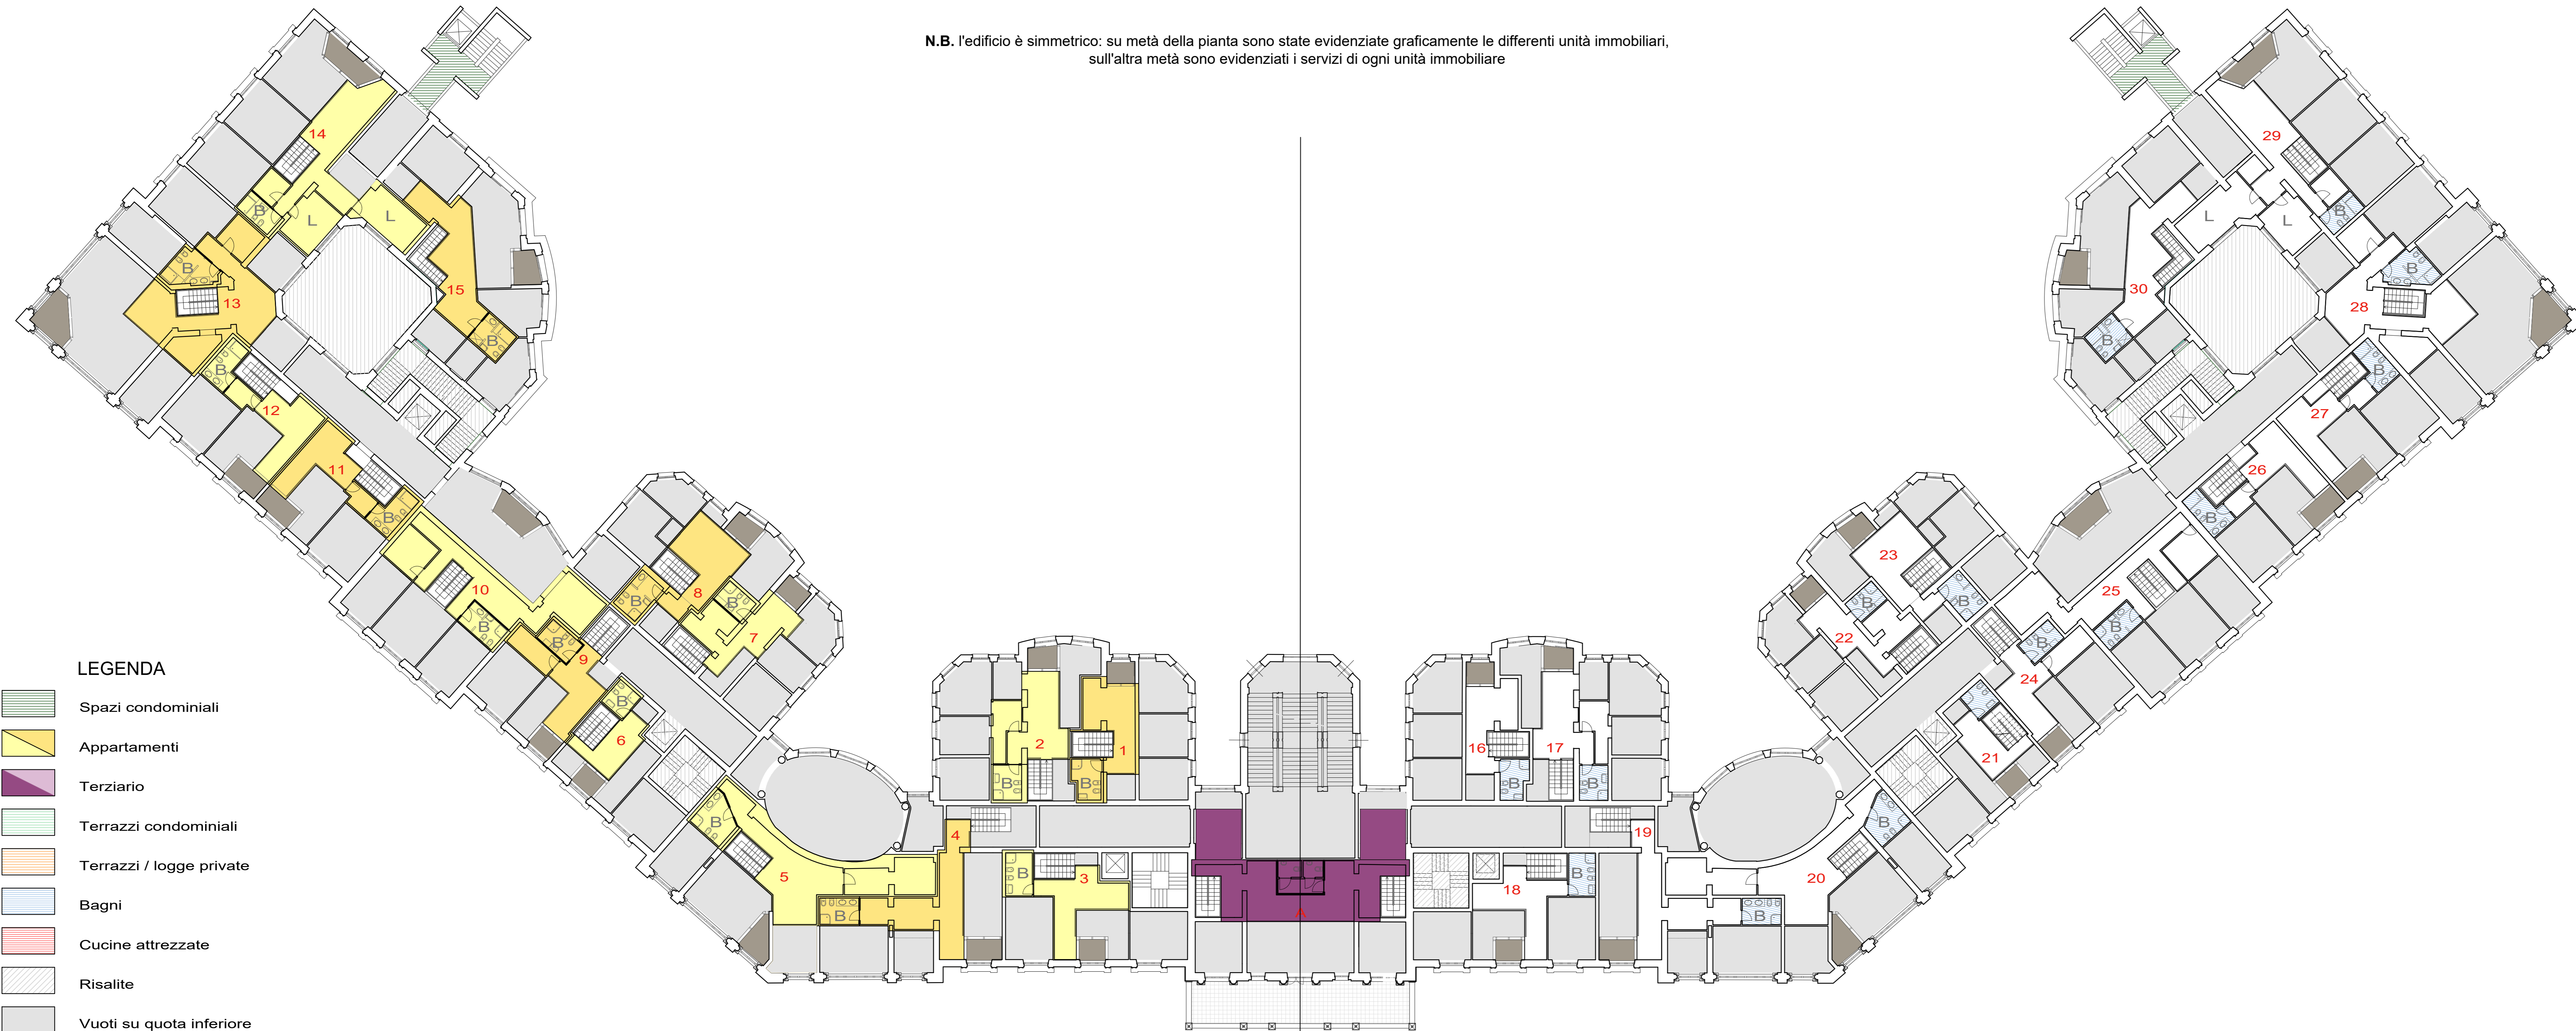

N.B. l'edificio è simmetrico: su metà della pianta sono state evidenziate graficamente le differenti unità immobiliari, sull'altra metà sono evidenziati i servizi di ogni unità immobiliare

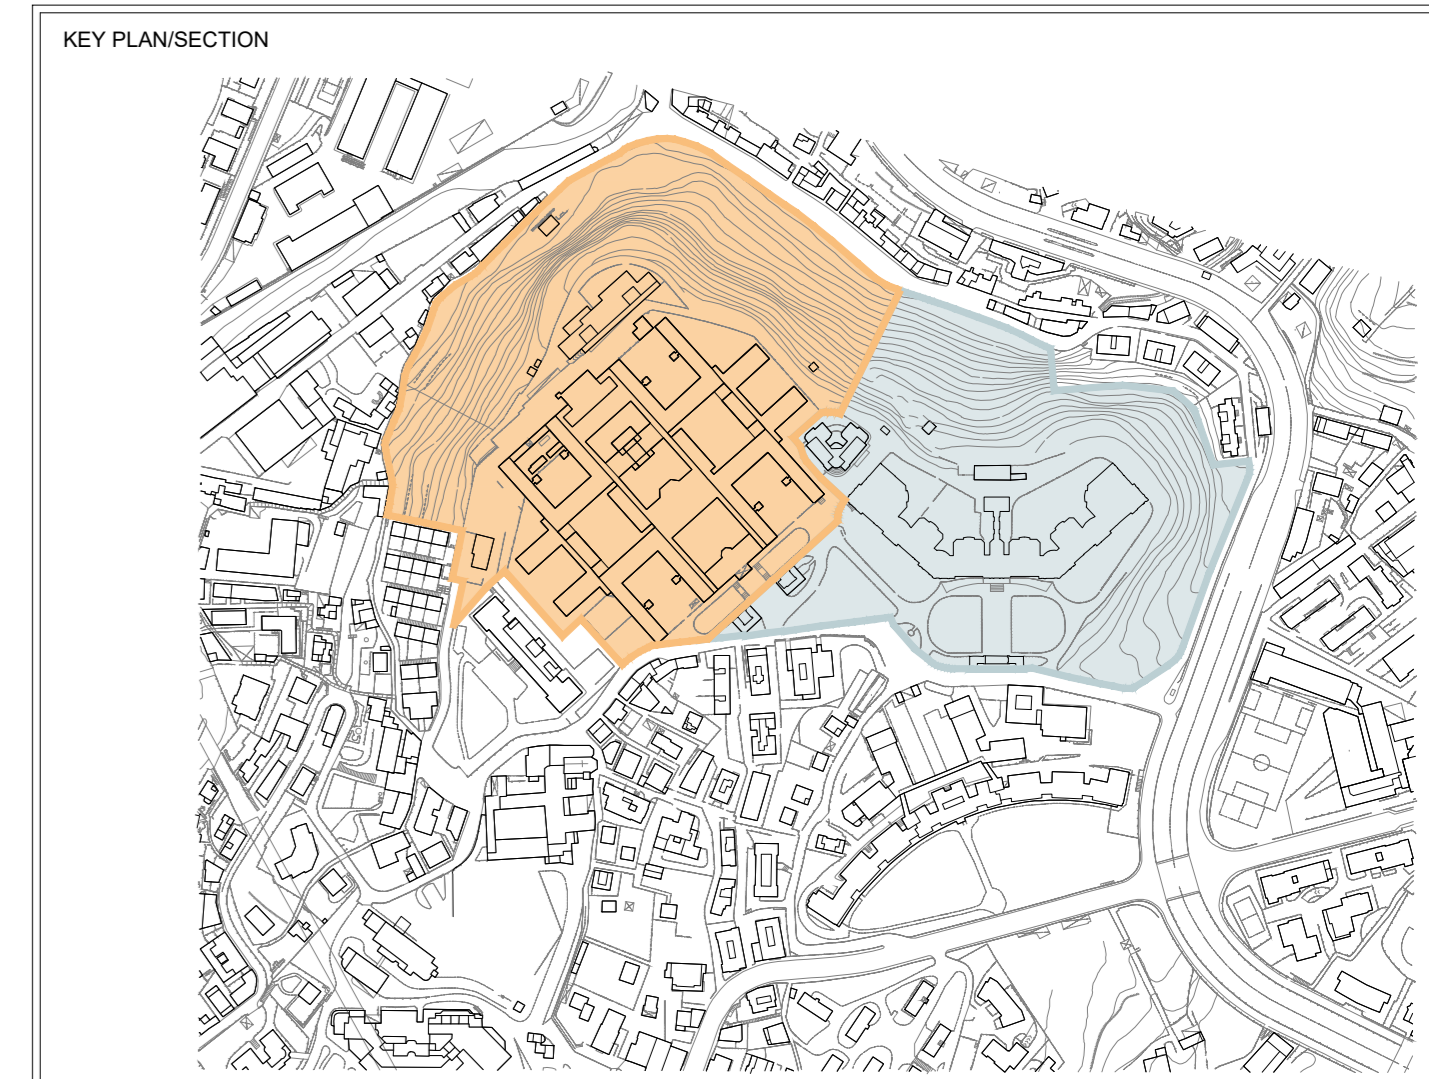

- LEGENDA**
-  Spazi condominiali
 -  Appartamenti
 -  Terziario
 -  Terrazzi condominiali
 -  Terrazzi / logge private
 -  Bagni
 -  Cucine attrezzate
 -  Risalite
 -  Vuoti su quota inferiore
 -  Vuoto su loggia

Pianta piano primo - livello soppalco



| PROGETTISTA  PLANNING & MANAGEMENT S.r.l. Via Corsica, 215 - 16128 Genova Tel. 010 588149 Fax 010 584422 e-mail info@pmengineering.it | | CLIENTE  cdp Immobiliare cdp Immobiliare s.r.l. - Via Versilia, 2 - 00187 Roma | | | | | | | | | | | | | | | | | | | | | | | | | | | | | | | | | | | | | | |
|---|
| atelier di architettura Atelier di architettura Via Guale, 2 - 16158 Genova Tel. 010 6121691 Fax 010 6123250 e-mail info@atelierdiarchitettura.eu | | COMMESSA Comune di Genova Ex Ospedale Psichiatrico di Quarto via G. Maggio PIANO URBANISTICO OPERATIVO | | | | | | | | | | | | | | | | | | | | | | | | | | | | | | | | | | | | | | |
| OBR Open Building Research S.r.l. Via Covasso, 4 - 20121 Milano Tel. 02 8426620 Fax 02 84266250 e-mail info@obr.eu | | TITOLO NUOVO ISTITUTO PIANTA PIANO PRIMO - LIVELLO SOPPALCO ESEMPLIFICAZIONE PROGETTUALE | | | | | | | | | | | | | | | | | | | | | | | | | | | | | | | | | | | | | | |
| STUDIO TECNICO CECCHINI IN COLLABORAZIONE CON STUDIO DI GEOLOGIA Dott.ssa ELISABETTA BARBORO Geologa - Consulente in Edilizia Via Cialdani 20/15A Genova Tel. 010/581015 e-mail elisabetta@stec.it | | PN STUDIO PROGETTO NATURA Via Cadolini 32, scale C - 20137 Milano Tel. 023656175 Fax 02706592894 e-mail info@pnstudio.net | | | | | | | | | | | | | | | | | | | | | | | | | | | | | | | | | | | | | | |
| <table border="1"> <thead> <tr> <th>DISEGN./DRAWN</th> <th>RENO TRUFFELLI</th> <th>DATA/DATE</th> <th>SCALA/SCALE</th> <th>FOR./SIZE</th> <th>DOCUMENTO N./DOCUMENT N.</th> <th>REV.</th> </tr> </thead> <tbody> <tr> <td>CONTR./CHECKED</td> <td>RENO TRUFFELLI</td> <td>REV. A 10/03/16</td> <td>1:200</td> <td>A1+</td> <td rowspan="2">E601D1AU015 B</td> <td></td> </tr> <tr> <td>APPROV./APPROV.</td> <td>RENO TRUFFELLI</td> <td>REV. B Dic. 2016</td> <td></td> <td></td> <td></td> </tr> </tbody> </table> | | DISEGN./DRAWN | RENO TRUFFELLI | DATA/DATE | SCALA/SCALE | FOR./SIZE | DOCUMENTO N./DOCUMENT N. | REV. | CONTR./CHECKED | RENO TRUFFELLI | REV. A 10/03/16 | 1:200 | A1+ | E601D1AU015 B | | APPROV./APPROV. | RENO TRUFFELLI | REV. B Dic. 2016 | | | | <table border="1"> <thead> <tr> <th>SIGLA/INITIALS</th> <th>DATA/DATE</th> <th>SCALA/SCALE</th> <th>FOR./SIZE</th> <th>DOCUMENTO N./DOCUMENT N.</th> <th>REV.</th> </tr> </thead> <tbody> <tr> <td></td> <td>REV. A 10/03/16</td> <td>1:200</td> <td>A1+</td> <td rowspan="2">E601D1AU015 B</td> <td></td> </tr> <tr> <td></td> <td>REV. B Dic. 2016</td> <td></td> <td></td> <td></td> </tr> </tbody> </table> | | SIGLA/INITIALS | DATA/DATE | SCALA/SCALE | FOR./SIZE | DOCUMENTO N./DOCUMENT N. | REV. | | REV. A 10/03/16 | 1:200 | A1+ | E601D1AU015 B | | | REV. B Dic. 2016 | | | |
| DISEGN./DRAWN | RENO TRUFFELLI | DATA/DATE | SCALA/SCALE | FOR./SIZE | DOCUMENTO N./DOCUMENT N. | REV. | | | | | | | | | | | | | | | | | | | | | | | | | | | | | | | | | | |
| CONTR./CHECKED | RENO TRUFFELLI | REV. A 10/03/16 | 1:200 | A1+ | E601D1AU015 B | | | | | | | | | | | | | | | | | | | | | | | | | | | | | | | | | | | |
| APPROV./APPROV. | RENO TRUFFELLI | REV. B Dic. 2016 | | | | | | | | | | | | | | | | | | | | | | | | | | | | | | | | | | | | | | |
| SIGLA/INITIALS | DATA/DATE | SCALA/SCALE | FOR./SIZE | DOCUMENTO N./DOCUMENT N. | REV. | | | | | | | | | | | | | | | | | | | | | | | | | | | | | | | | | | | |
| | REV. A 10/03/16 | 1:200 | A1+ | E601D1AU015 B | | | | | | | | | | | | | | | | | | | | | | | | | | | | | | | | | | | | |
| | REV. B Dic. 2016 | |