



N.B. l'edificio è simmetrico: su metà della pianta sono state evidenziate graficamente le differenti unità immobiliari, sull'altra metà sono evidenziati i servizi di ogni unità immobiliare

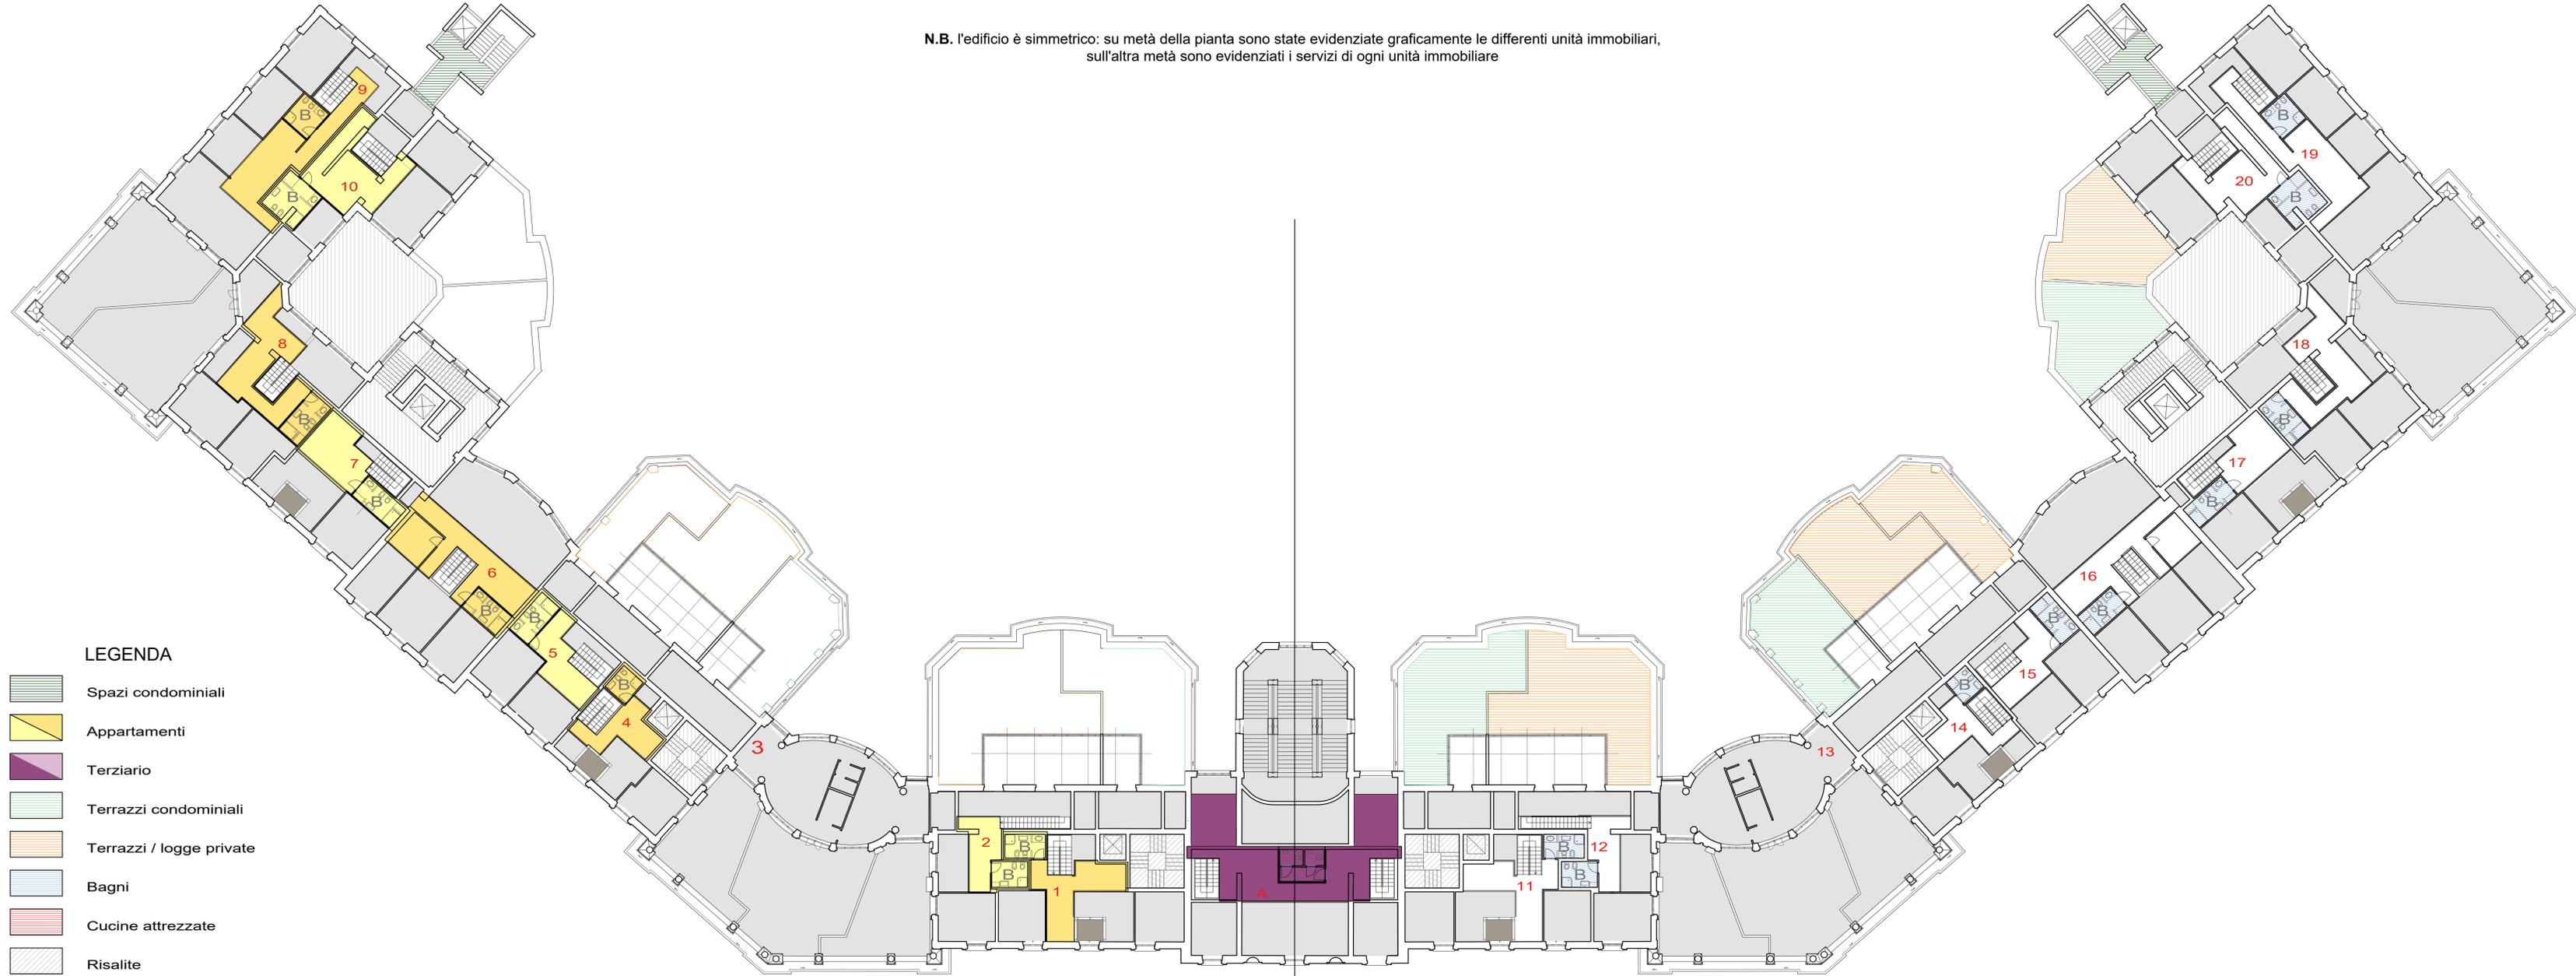

Pianta piano secondo - livello soppalco

- LEGENDA**
-  Spazi condominiali
 -  Appartamenti
 -  Terziario
 -  Terrazzi condominiali
 -  Terrazzi / logge private
 -  Bagni
 -  Cucine attrezzate
 -  Risalite
 -  Vuoti su quota inferiore
 -  Vuoto su loggia

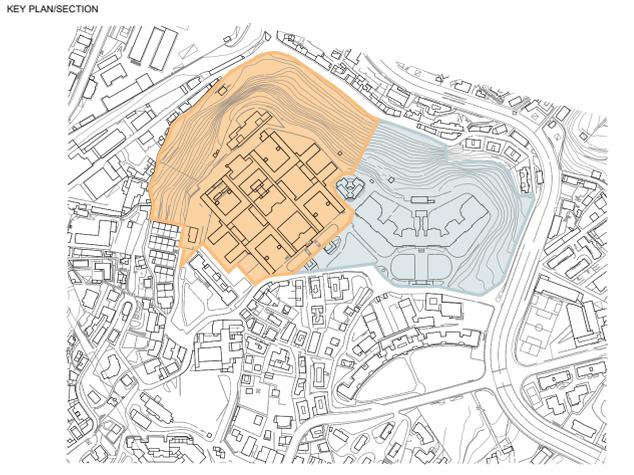

PROGETTISTA  PLANNING & MANAGEMENT S.r.l. Via Corsica, 215 - 16128 Genova Tel. 010 588149 Fax 010 584422 e-mail info@pmengineering.it		CLIENTE  cdp Immobiliare cdp Immobiliare s.r.l. - Via Versilia, 2 - 00187 Roma																						
atelier di architettura Atelier di architettura Via Gualea, 2 - 16158 Genova Tel. 010 6121691 Fax 010 6123250 e-mail info@atelierdiarchitettura.eu		COMMESSA Comune di Genova Ex Ospedale Psichiatrico di Quarto via G. Maggio PIANO URBANISTICO OPERATIVO																						
OBR Open Building Research S.r.l. Via Covasso, 4 - 20121 Milano Tel. 02 84268203 Fax 02 84268250 e-mail info@obr.eu		TITOLO NUOVO ISTITUTO PIANTA PIANO SECONDO - LIVELLO SOPPALCO ESEMPLIFICAZIONE PROGETTUALE																						
STUDIO TECNICO CECCHINI IN COLLABORAZIONE CON STUDIO DI GEOLOGIA Dott.ssa ELISABETTA BARBORO Geologa - Consulente ambientale Via Cialdani 20/15A Genova Tel. 010/5810215 e-mail elisabetta@stec.it		PN STUDIO Via Cadolini 32, scale C - 20137 Milano Tel. 02 3656175 Fax 02 700592894 e-mail info@pnstudio.net																						
PROGETTO NATURA		<table border="1"> <thead> <tr> <th>DATA/DATE</th> <th>SCALA/SCALE</th> <th>FOR./SIZE</th> <th>DOCUMENTO N./DOCUMENT N°</th> <th>REV.</th> </tr> </thead> <tbody> <tr> <td>REV. A 10/03/16</td> <td rowspan="2">1:200</td> <td rowspan="2">A1+</td> <td rowspan="2">E601D1AU016</td> <td>REV. A</td> </tr> <tr> <td>REV. B DIC. 2016</td> <td>REV. B</td> </tr> </tbody> </table>		DATA/DATE	SCALA/SCALE	FOR./SIZE	DOCUMENTO N./DOCUMENT N°	REV.	REV. A 10/03/16	1:200	A1+	E601D1AU016	REV. A	REV. B DIC. 2016	REV. B									
DATA/DATE	SCALA/SCALE	FOR./SIZE	DOCUMENTO N./DOCUMENT N°	REV.																				
REV. A 10/03/16	1:200	A1+	E601D1AU016	REV. A																				
REV. B DIC. 2016				REV. B																				
<table border="1"> <thead> <tr> <th>DISEGN./DRAWN</th> <th>CONTR./CHECKED</th> <th>APPROV./APPROV.</th> </tr> </thead> <tbody> <tr> <td>RENZO TRUFFELLI</td> <td>RENZO TRUFFELLI</td> <td>RENZO TRUFFELLI</td> </tr> </tbody> </table>		DISEGN./DRAWN	CONTR./CHECKED	APPROV./APPROV.	RENZO TRUFFELLI	RENZO TRUFFELLI	RENZO TRUFFELLI	<table border="1"> <thead> <tr> <th>SIGLA/INITIALS</th> <th>DATA/DATE</th> <th>SCALA/SCALE</th> <th>FOR./SIZE</th> <th>DOCUMENTO N./DOCUMENT N°</th> <th>REV.</th> </tr> </thead> <tbody> <tr> <td></td> <td>REV. A 10/03/16</td> <td rowspan="2">1:200</td> <td rowspan="2">A1+</td> <td rowspan="2">E601D1AU016</td> <td>REV. A</td> </tr> <tr> <td></td> <td>REV. B DIC. 2016</td> <td>REV. B</td> </tr> </tbody> </table>		SIGLA/INITIALS	DATA/DATE	SCALA/SCALE	FOR./SIZE	DOCUMENTO N./DOCUMENT N°	REV.		REV. A 10/03/16	1:200	A1+	E601D1AU016	REV. A		REV. B DIC. 2016	REV. B
DISEGN./DRAWN	CONTR./CHECKED	APPROV./APPROV.																						
RENZO TRUFFELLI	RENZO TRUFFELLI	RENZO TRUFFELLI																						
SIGLA/INITIALS	DATA/DATE	SCALA/SCALE	FOR./SIZE	DOCUMENTO N./DOCUMENT N°	REV.																			
	REV. A 10/03/16	1:200	A1+	E601D1AU016	REV. A																			
	REV. B DIC. 2016				REV. B																			