

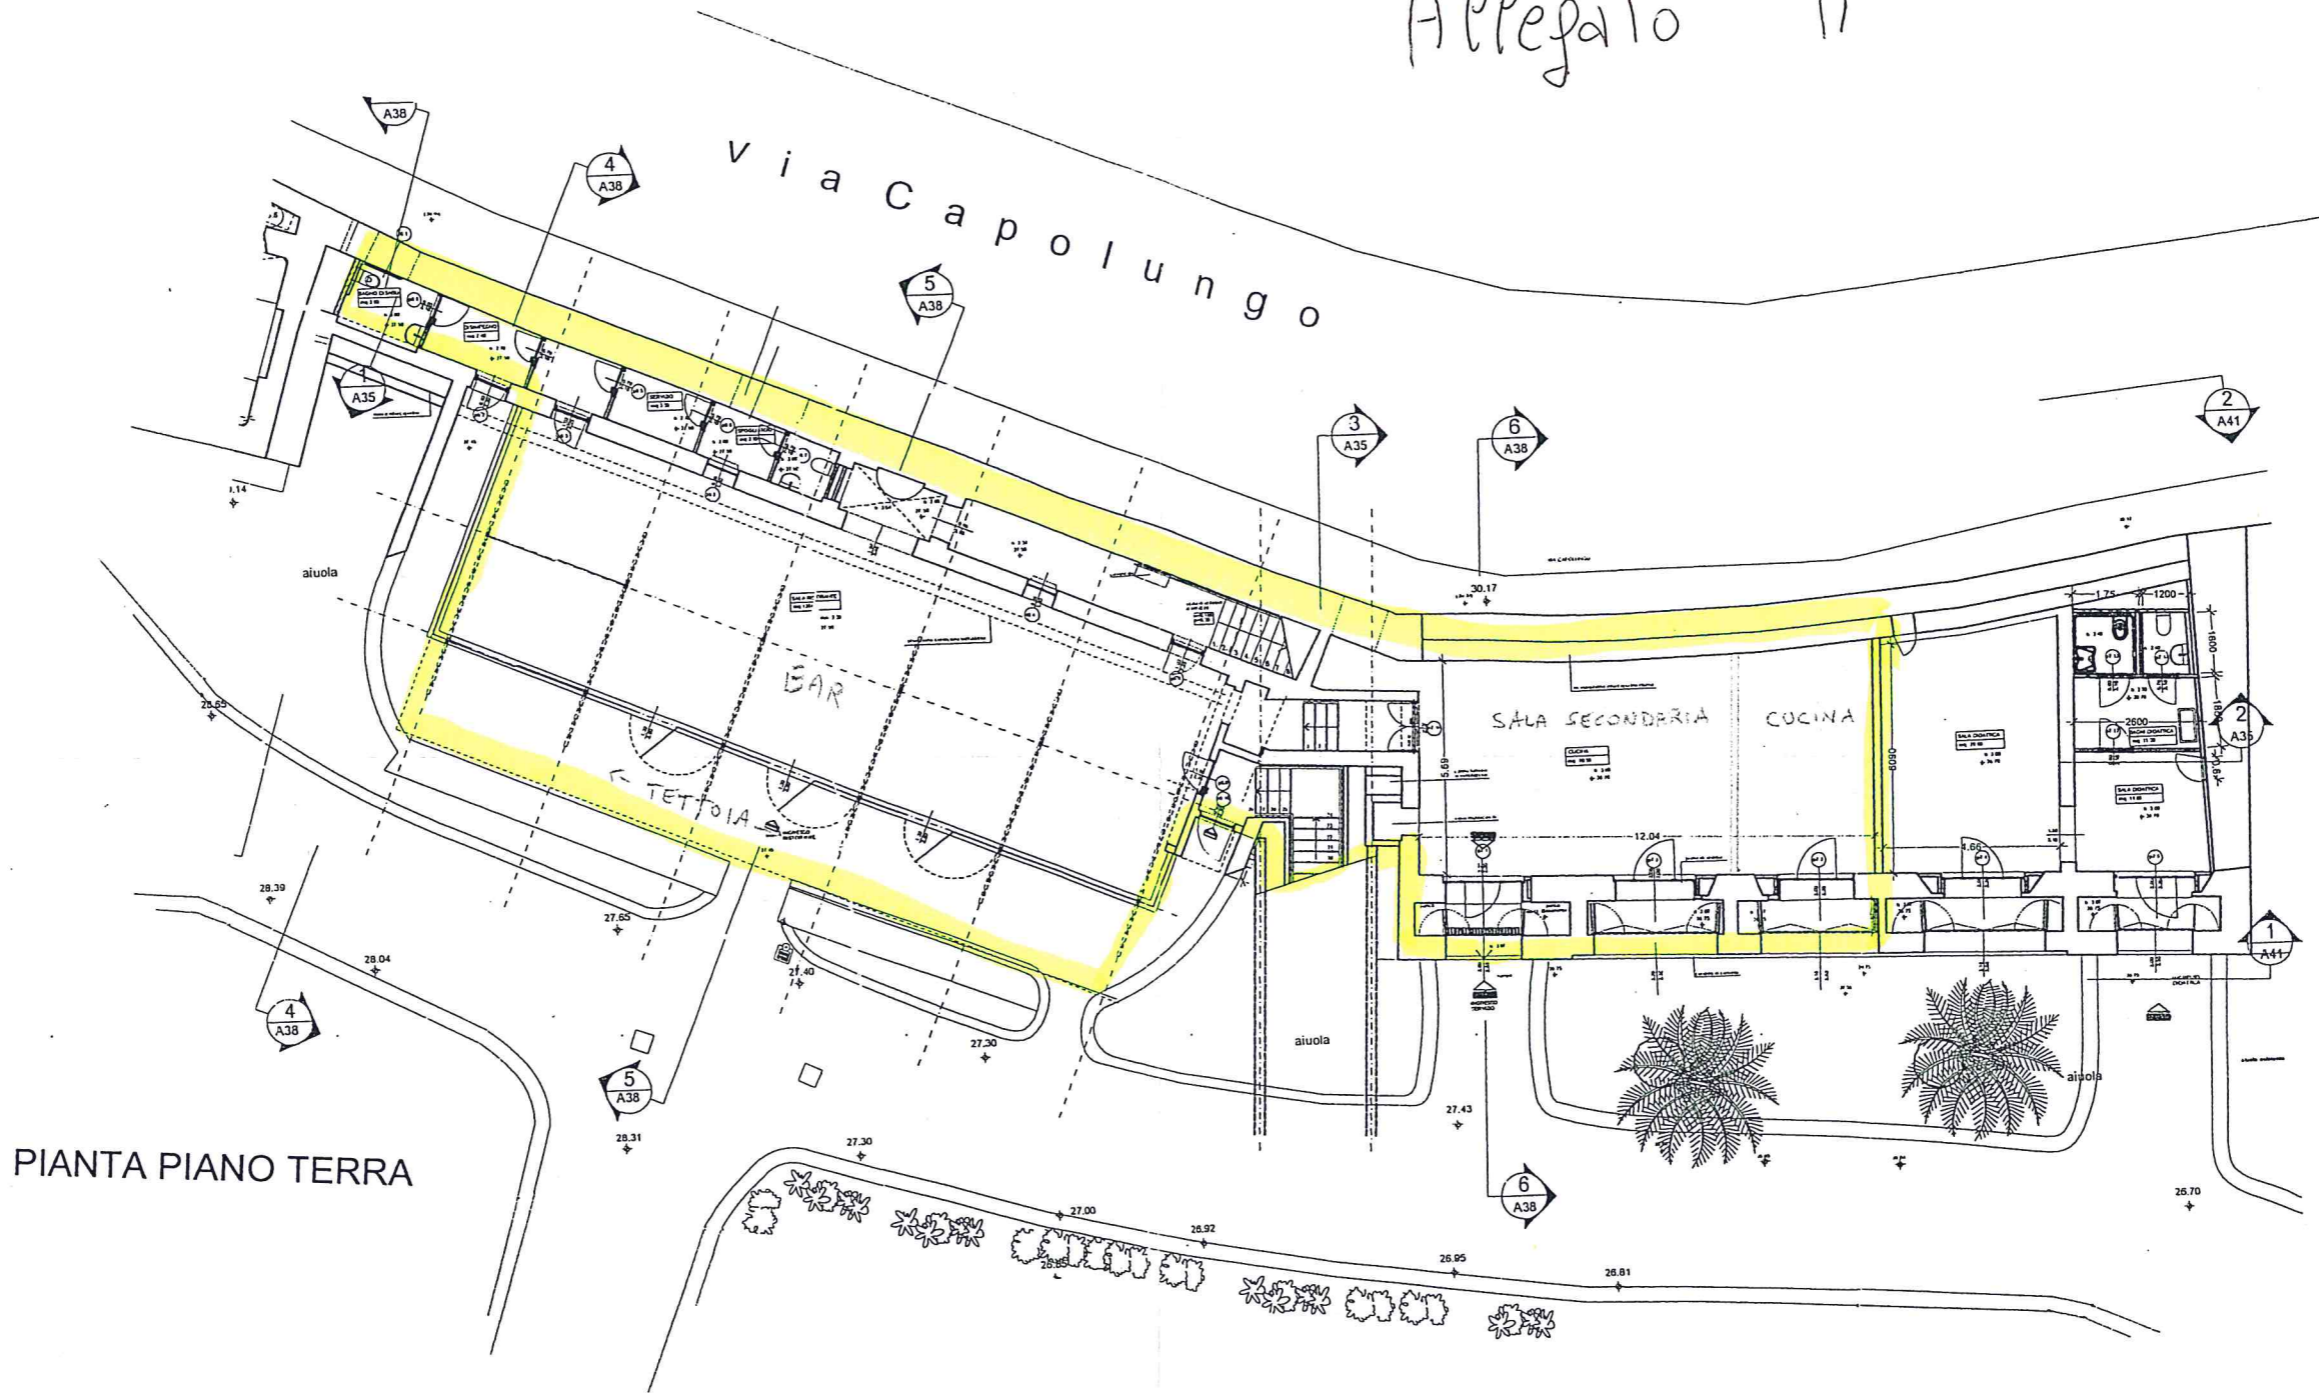


Allegato "A"

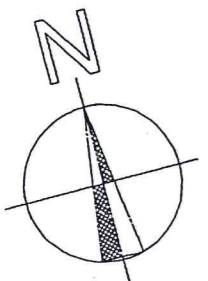

PIANTA PIANO TERRA

PIANTA LIVELLO TERRAZZO (DEHORS)

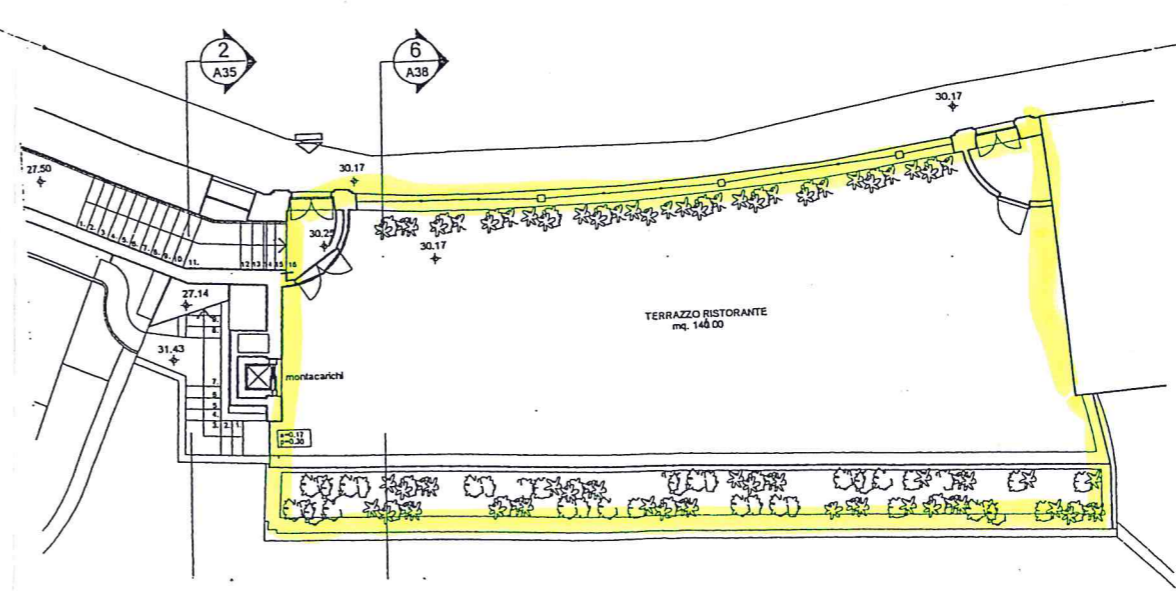

DIPENDENZE VILLA SALUZZO SERRA – G.A.M.
 EX SERRA – EX SCUDERIE
 VIA CAPOLUNGO C/O CIV. 3
 SCALA 1:200