


STATO ATTUALE - PIANTA PIANO FONDI - SCALA 1:100



# VIALE CEMBRANO

## Piano Terra


scala 1/100

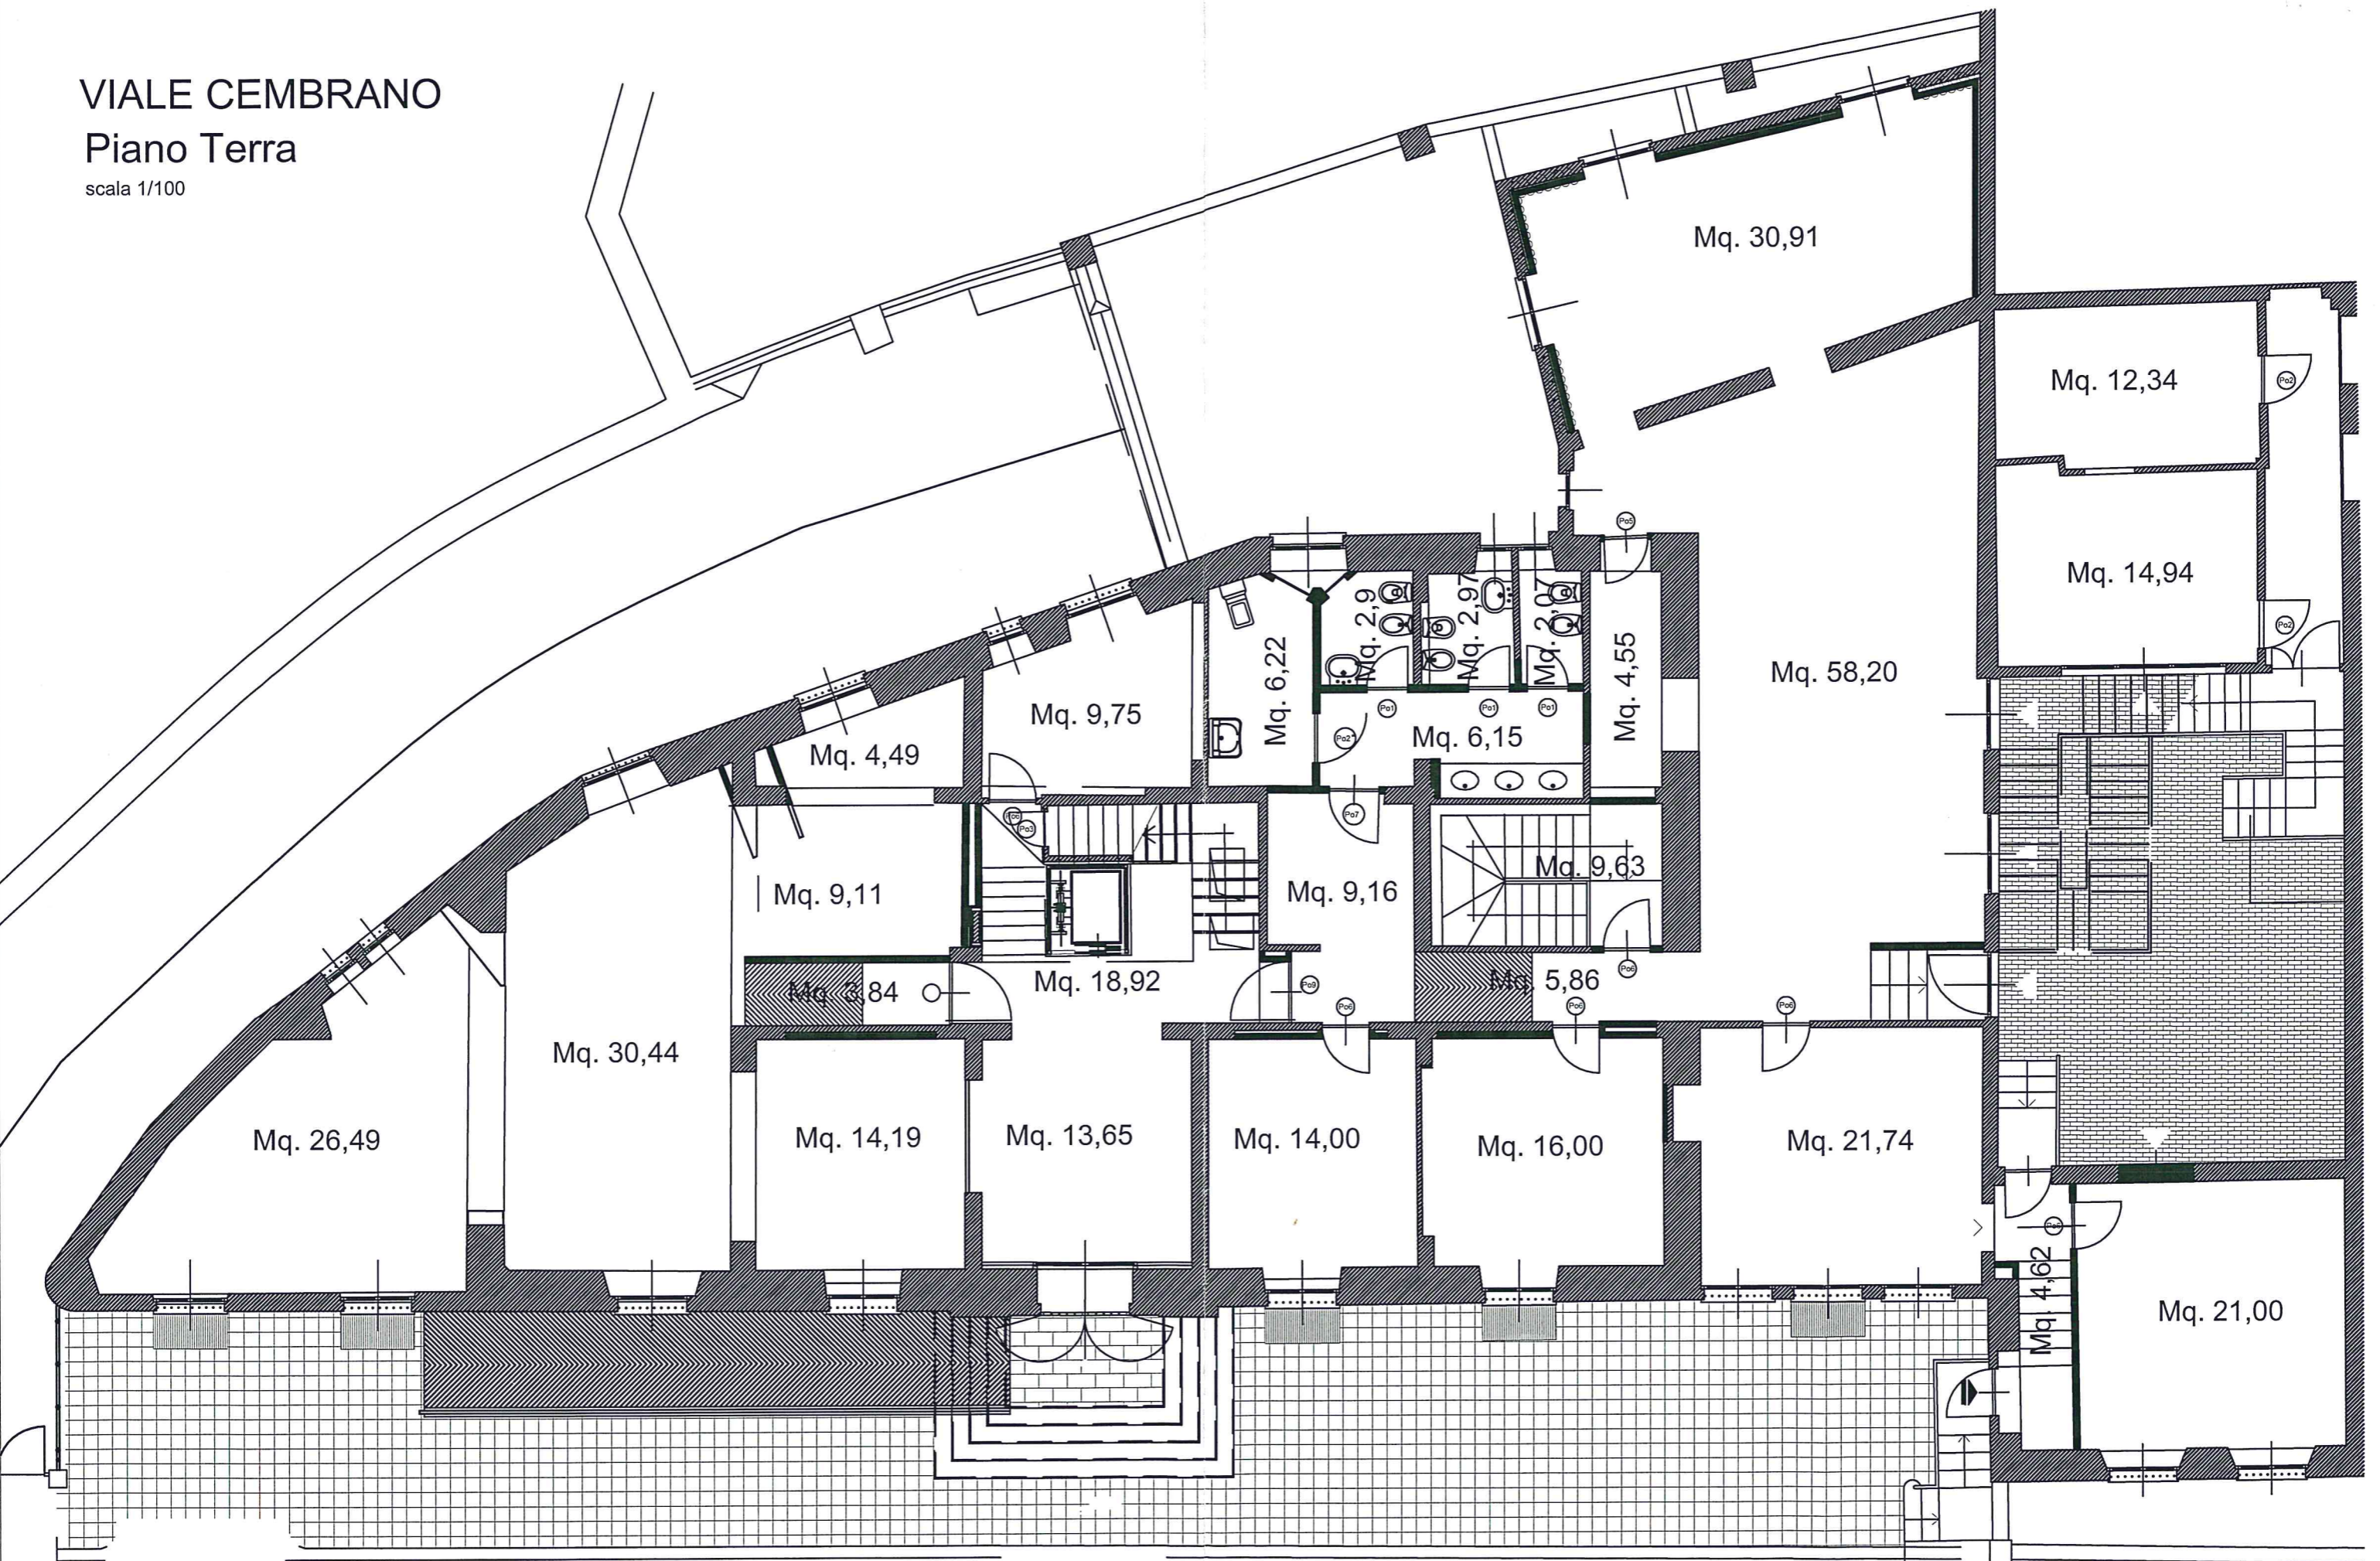

# VIALE CEMBRANO

## Piano Primo

scala 1/100

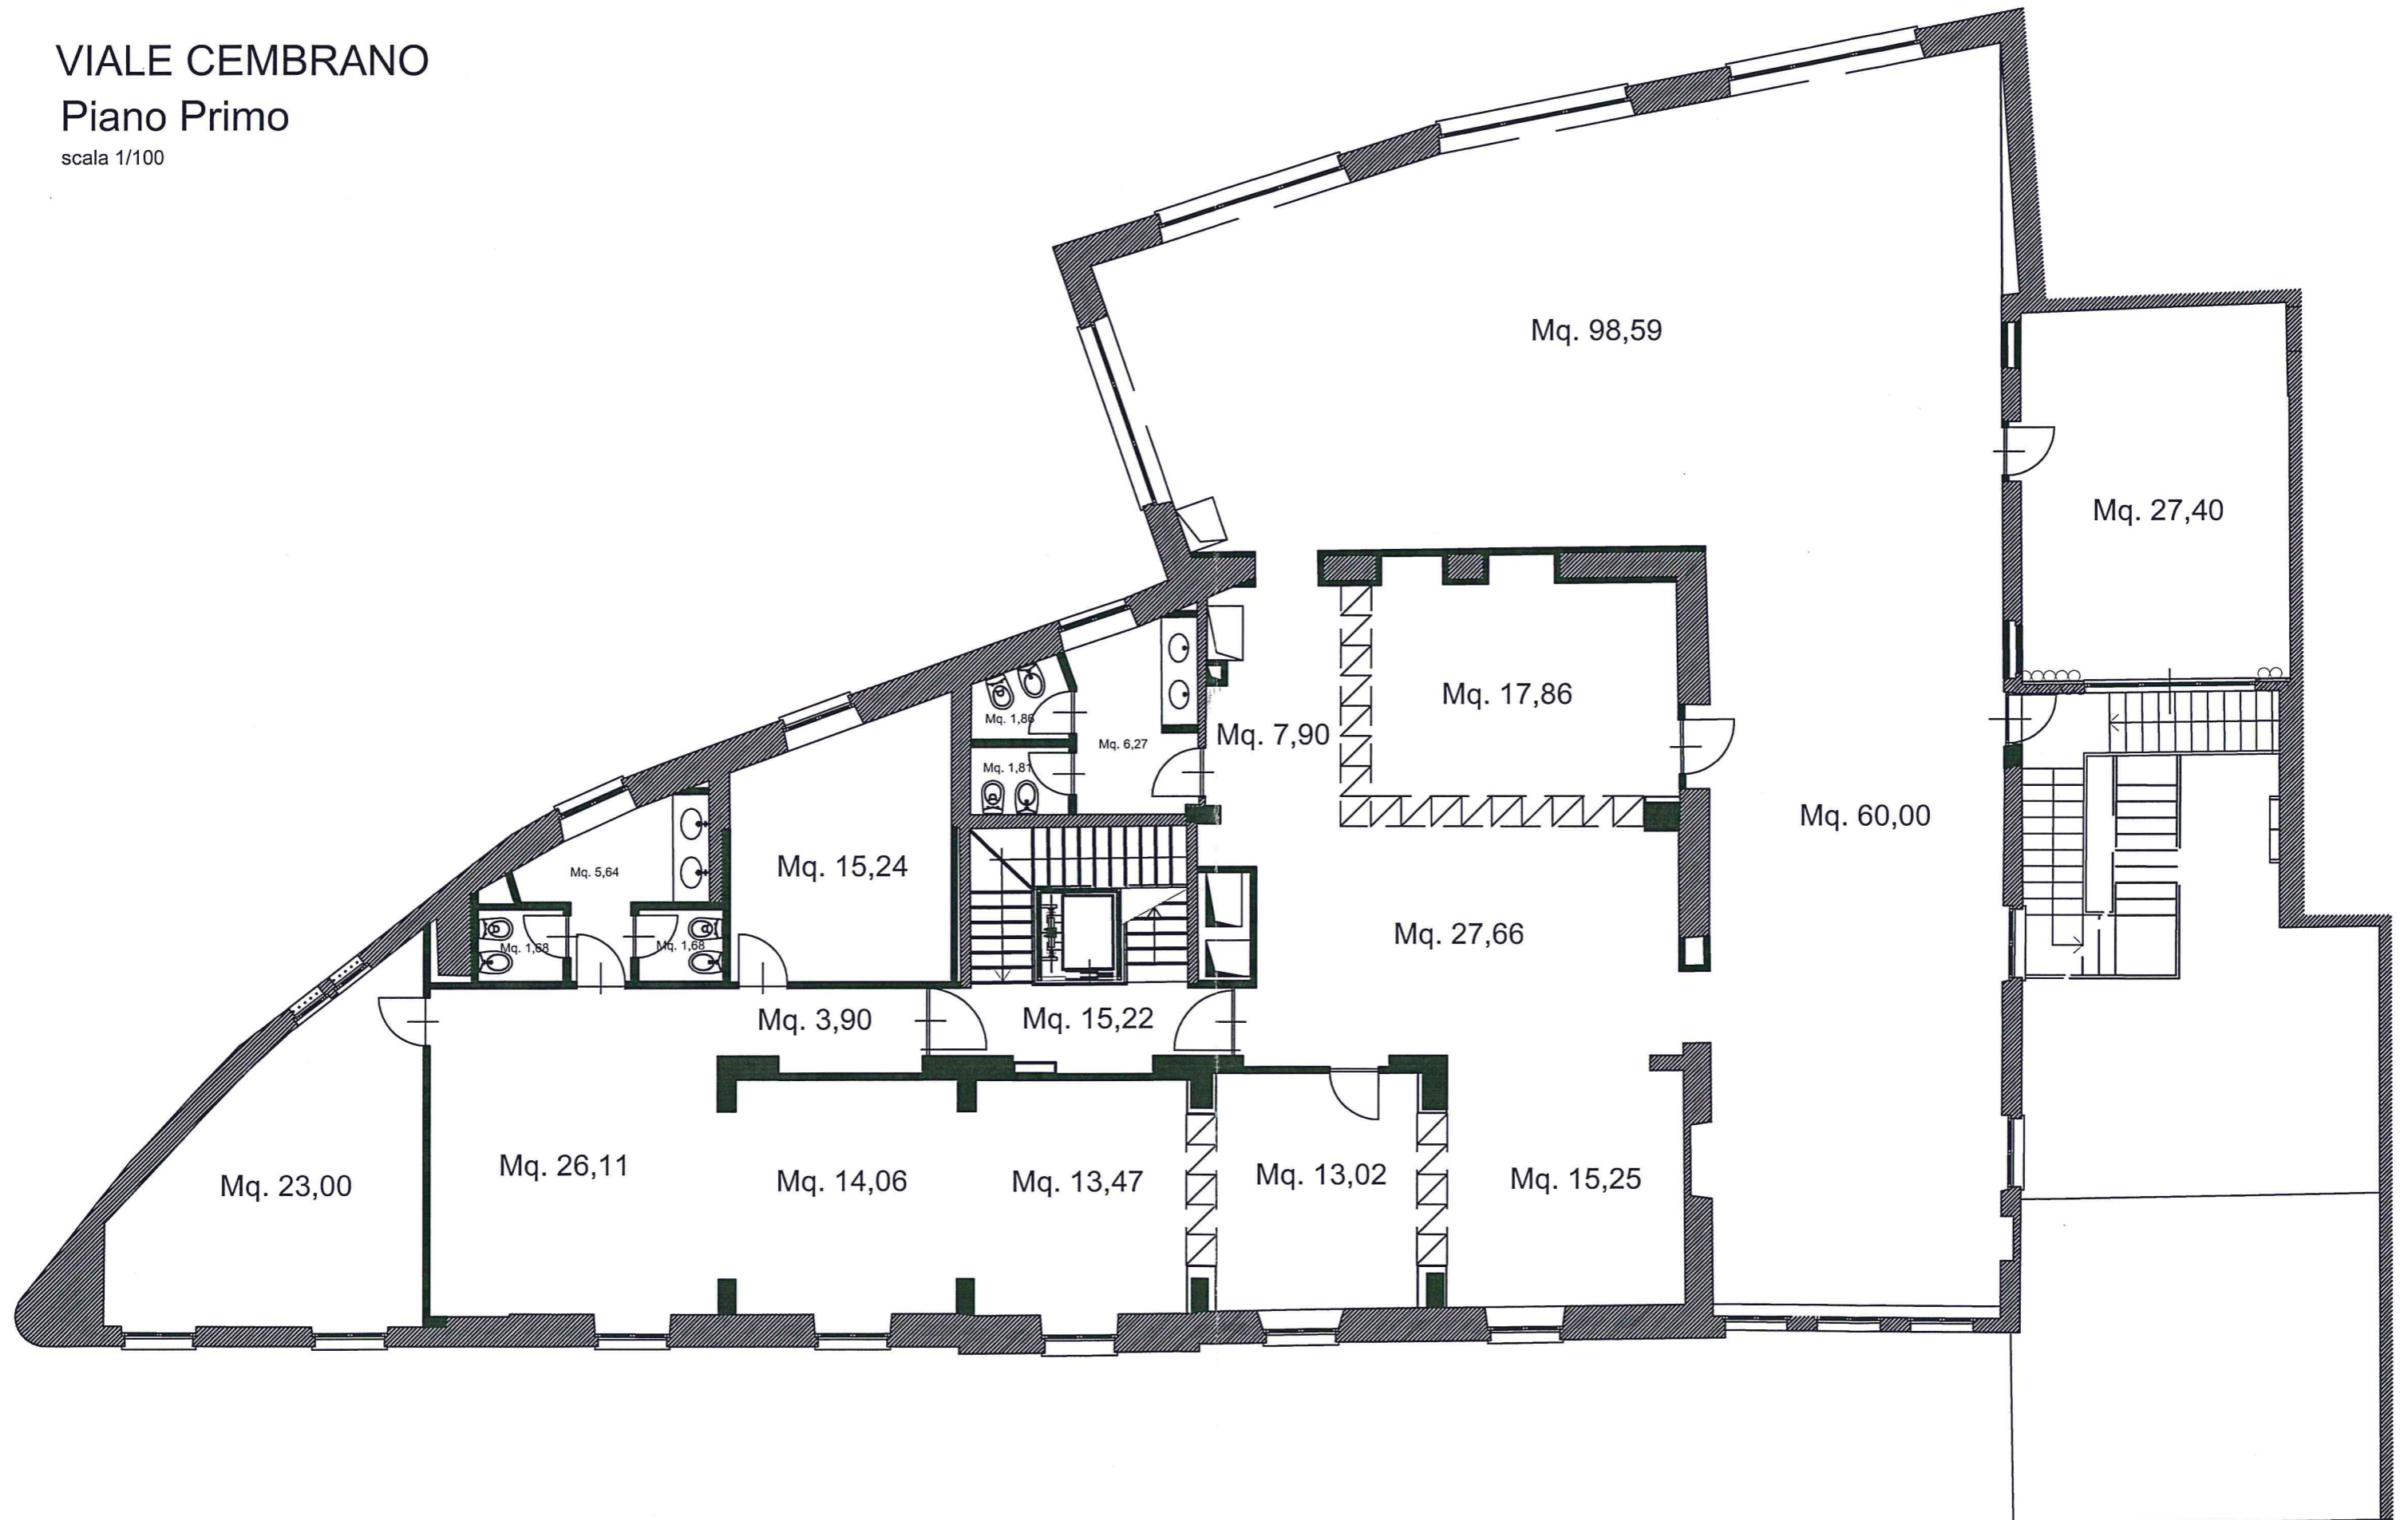

# VIALE CEMBRANO

## Piano Secondo

scala 1/100

