




PIANTA PIANO PRIMA GALLERIA
QUOTA +10.70

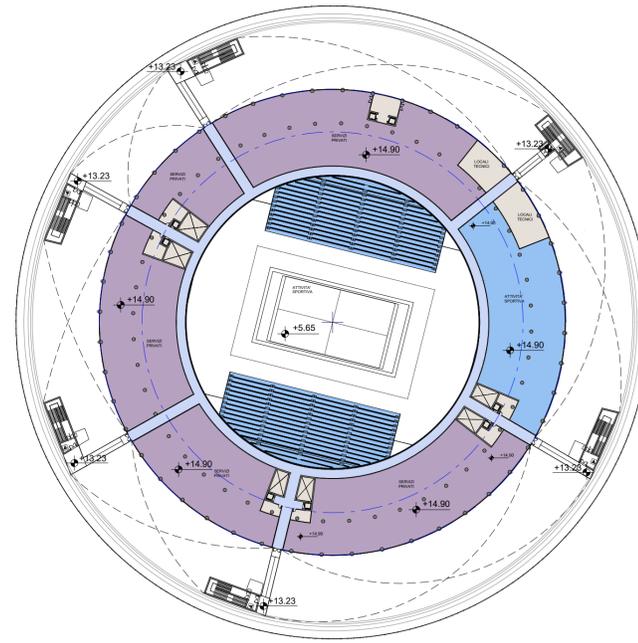

PIANTA PIANO SECONDA GALLERIA
QUOTA +14.90

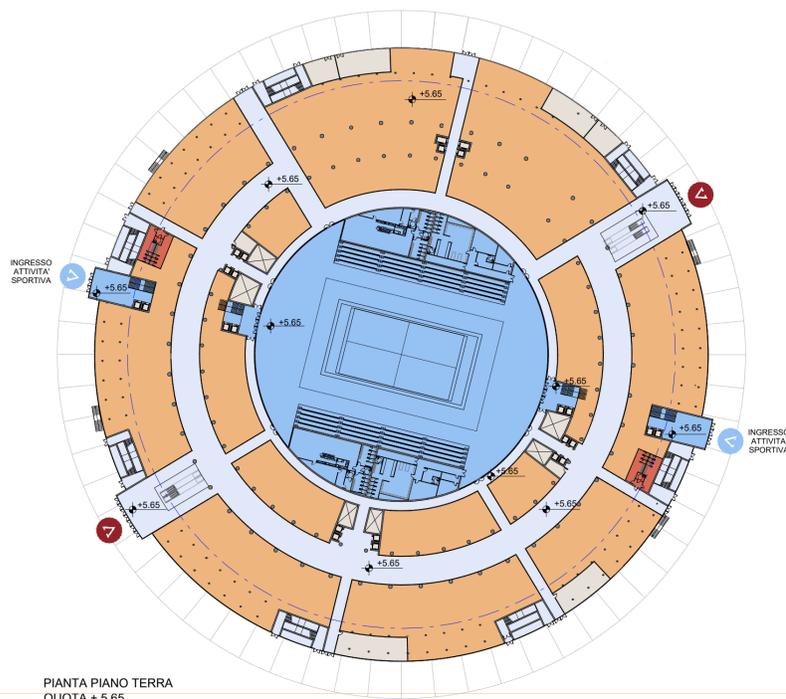

PIANTA PIANO TERRA
QUOTA + 5,65

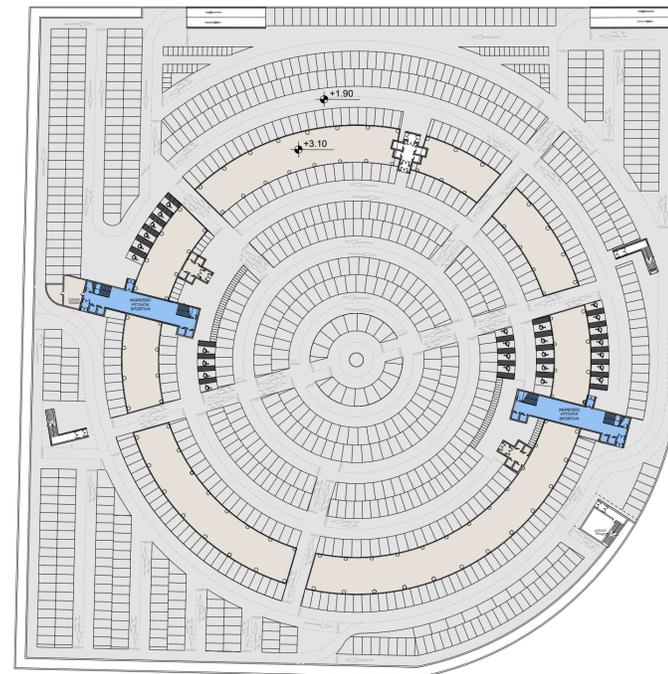

PIANTA INTERRATO QUOTA + 1,00

RIEPILOGO SUPERFICI URBANISTICHE					
	LIVELLO 0	LIVELLO 1	LIVELLO 2	TOTALE	
ATTIVITA' COMMERCIALE	SPAZI DI COLLEGAMENTO	345,97	318,53	664,50	
	SERVIZI COMUNI	133,24	166,76	300,00	
	PICCOLE E MEDIE S.V.	11207,69	8547,28	19754,97	
	RISTORAZIONE	2245,03		2245,03	
	CAVEDI	414,30	183,94	598,24	
	LOCALI TECNICI	392,03	400,87	792,90	
TOT. COMMERCIO					
SERVIZI PRIVATI	PALESTRE E CENTRO MEDICO SPORTIVO			5346,14	5346,14
	SPAZI DI COLLEGAMENTO			325,35	325,35
	CAVEDI			200,36	200,36
	LOCALI TECNICI			211,58	211,58
TOT. SERVIZI PRIVATI					
ATTIVITA' SPORTIVA E SPAZI CONDIVISI	VIE ESODO E PROMENADE CONDIVISE CON ATTIVITA' SPORTIVA	4595,35	7521,55	1932,06	14048,96
	INGRESSO ATTIVITA' SPORTIVA	676,39			676,39
	ATTIVITA' SPORTIVA	5456,98		1119,22	6576,20
	SPAZI DI COLLEGAMENTO			108,45	108,45
	CAVEDI			66,79	66,79
	LOCALI TECNICI			70,53	70,53
	TOT. ATTIVITA' SPORT.				
TOTALE					

SUPERFICIE AGIBILE (SA)	SUPERFICIE AGIBILE COMMERCIALE	SNV NON ALIMENTARE	SNV ALIMENTARE	SUPERFICIE DI USO PUBBLICO
300,00	300,00			
19754,97	19754,97	13500,00	1500,00	
2245,03	2245,03			
22300,00	22300,00	13500,00	1500,00	
5346,14	0,00	0,00	0,00	
0,00	0,00	0,00	0,00	21.301,55
27646,14	22300,00	13500,00	1500,00	21.301,55

LEGENDA

- PROFILO ESTERNO EDIFICIO ESISTENTE
- INGRESSO
- INGRESSO ATTIVITA' SPORTIVA
- MEDIE E PICCOLE SUPERFICI DI VENDITA
- RISTORAZIONE
- PARCHEGGIO
- SERVIZI PRIVATI (UFFICI, PALESTRE, LEISURE, CENTRO MEDICO)
- SERVIZI COMUNI
- LOCALI TECNICI, CAVEDI, SPAZI DI COLLEGAMENTO (SCALE, PIANEROTTOLI, ATRI ED ASCENSORI)
- PROMENADE UBANA | SISTEMA VIE D'ESODO
- ATTIVITA' SPORTIVA

WATERFRONT LEVANTE - GENOVA



COMUNE DI GENOVA PROTOCOLLO IL PROGETTISTA IL RICHIEDENTE

ARCHITETTURA
STARCHING
Ripa di Porta Ticinese, 75 - 20143 MILANO
tel 02 87 28 30 00 e-mail mailbox@starching.it
Via Cristoforo Colombo, 45B - 00145 ROMA
tel 06 57 28 71 46 e-mail mailbox.roma@starching.it

IMPIANTI
ARIATA
INGEGNERIA DEI SISTEMI S.p.A.
Via Eba, 12 - 20144 MILANO
tel 02 4990271 fax 02 4692045 e-mail arisata@ariata.it

GEOLOGIA
Geol. GIOVANNI DEBELLIS
Via Arcata Romana Occidentale 3/4
10139 - Santa Lenarda (SU)
T. +39 070 979760 F. 0187-815486
g.debellis@paop.sicurezzaopitale.it

AMBIENTE
ARCADIS
Arcadis Italia S.r.l.
Via Monte Rosis, 52 | 20149 | Milano (MI)
T. +39 02 00 62 46 65 | F. +39 02 80 42 13
info@arcadis.it | www.arcadis.com

VIABILITA'
MIC
mobility in chain
Via Verdi, 10 - 20128 MILANO
tel 02 8552000 e-mail info@micgroup.com
www.micgroup.com

Oggetto
PROGETTO URBANISTICO OPERATIVO - DISTRETTO N°20 - FIERA KENNEDY - SETTORE 2 GENOVA

Categoria	PROGETTO URBANISTICO	Emissione DATA	Vers.	Dis.
Titolo della tavola		31-10-2019	00	MC EMISSIONE
SCHEMI TIPOLOGICI PALASPORT STATO DI PROGETTO		15-11-2019	01	MC REVISIONE 01

Elaborato n° **C10** SCALA **1:1000**

Nome file 19915_C10_SCHEMI TIPOLOGICI PALASPORT - PRG
Codice commessa 19915
Approvato