


PIANTA PIANO COPERTURA (SEZIONE AL DI SOTTO DELLE PENSILINE PARCHEGGI)

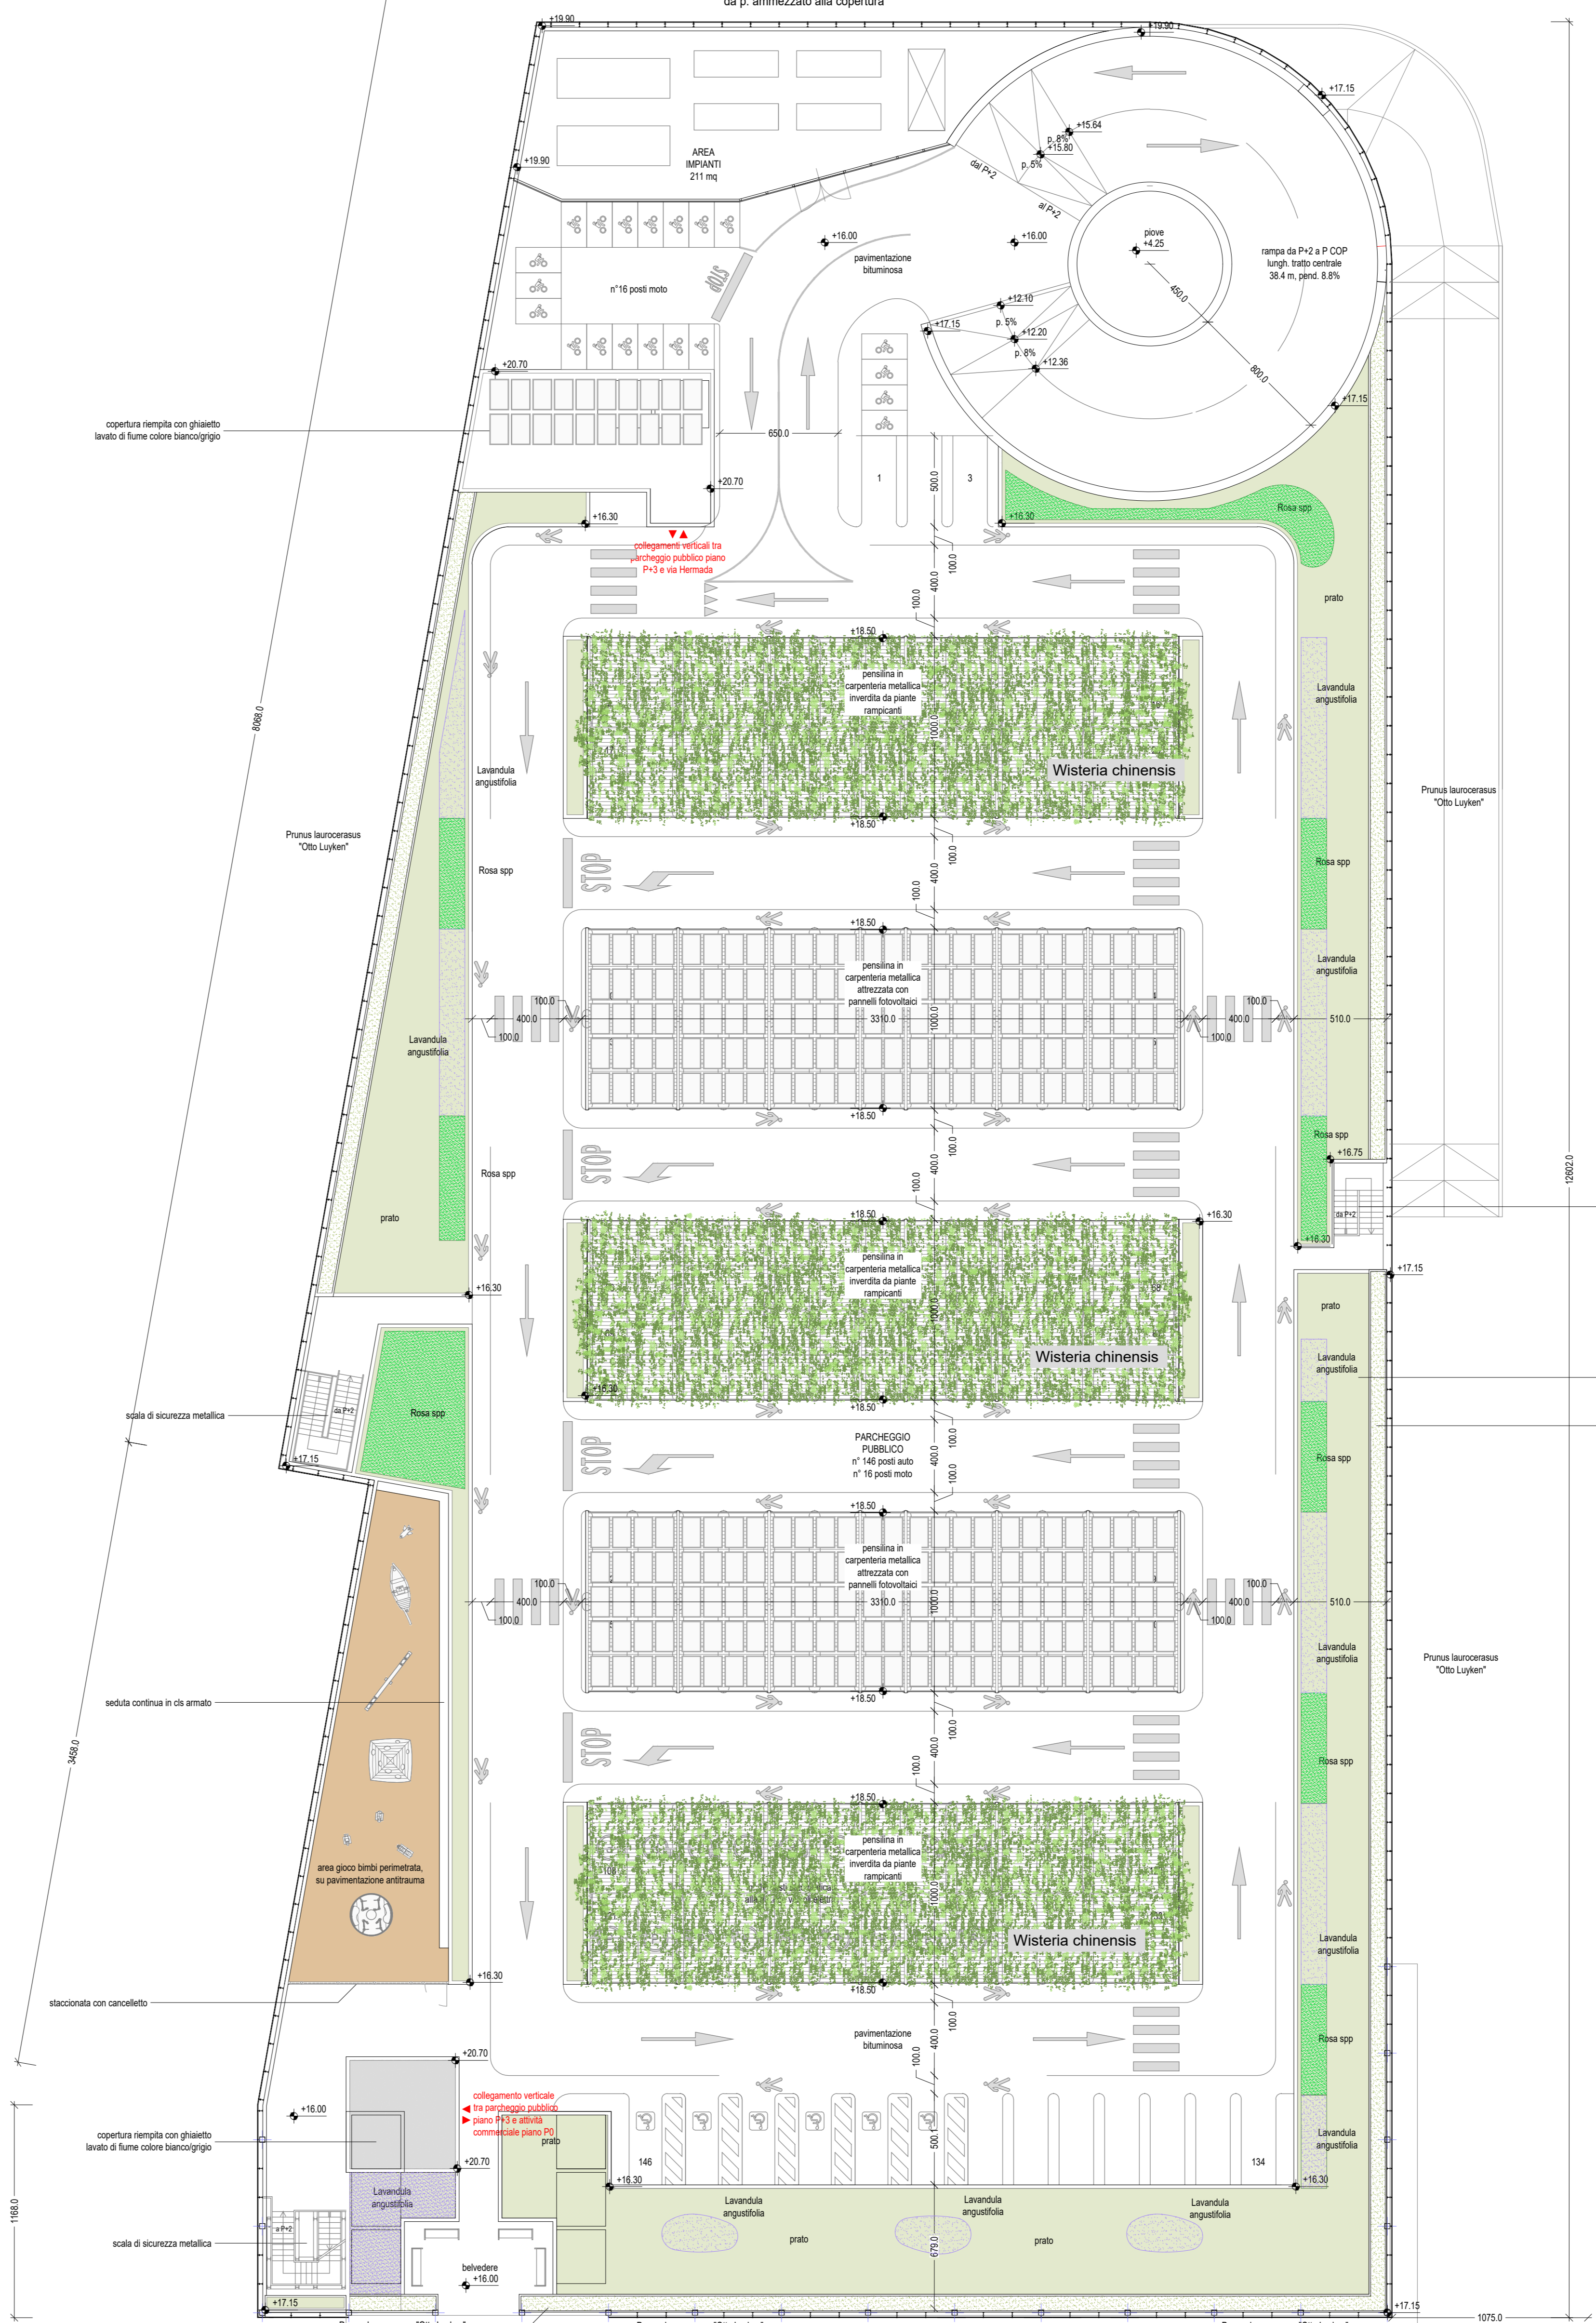

PIANTA COPERTURE

LEGENDA OPERE A VERDE - ARBUSTI

Prunus laurocerasus "Otto Luyken"

Rosa spp.

Lavandula angustifolia

Wisteria chinensis

VERIFICA NORMATIVA SUPERAMENTO BARRIERE ARCHITETTONICHE (L. n° 13/1989, D.M. n° 236/1989, L.R. n° 15/1989 e s.m.i.)

- Percorso disabili
- (A) Accesso di luce superiore a m 1.50 in modo da permettere un agevole passaggio anche a carrozzina
- (B) Dislivelli sui percorsi e sulle entrate inferiori a cm 2.5
- (C) Percorsi realizzati con materiale antiscivolo
- (D) Ascensore omologato per trasporto disabili
- (E) W.C. a norma oppure adattabile con tutti gli elementi atti a garantirne la fruibilità (maniglioni, campanelli, fasce d'urto, idonei sanitari, etc.), aereo meccanicamente e illuminato artificialmente



PROPRONTE **ESELUNGA S.p.A.**
Via Vitor Pisani 20 - 20124 Milano (MI)

PROGETTO ARCHITETTONICO **Studio di Architettura Fabio Nonis**
Via Schiavoni 12 - Milano / nonisarch@nonisarch.it

Studio Canepa Associati
Via Fiaselle 1022 - Genova / associati@studiocanepa.it

PROGETTO IMPIANTI ELETTRICI E MECCANICI **Planning S.r.l.**
Via Spato Pistoia 10 - Monza / planning@studioplanning.it

PROGETTO STRUTTURE **Studio Canepa Associati**
Via Fiaselle 1022 - Genova / associati@studiocanepa.it

PREVENZIONE INCENDI **Studio Benvenuto & Associati**
Via Corsica 1017 - Genova / associati@studiobenvenuto.com

IMPATTO TRASPORTISTICO **Ing. Marco Mastretta**
Sal. Inferiore S. Anna 17A - Genova / marco.mastretta@ingmastretta.it

ACUSTICA **Ing. Simona Seravalli**
Via Sant'Ilario 84/3 - Genova / simonasera@unige.it

GEOLOGIA **Studio di Geologia Dott.ssa Elisabetta Barboro**
Via L. Cobianchi 3/15 - Genova / elisabetta@studiogeologia.it

IDRAULICA **ITEC-engineering**
Via A. Cocchi 7/9 16123 Genova / info@tec-engineering.it

EDIFICIO EX COGNEXET - VIA HERMADA N°8
NUOVA GRANDE STRUTTURA DI VENDITA DI GENERI ALIMENTARI CON AREE ACCESSORIE E PERTINENZIALI OLTRE AD OPERE DI SISTEMAZIONE IDRAULICA DEL TORRENTE CHIARAVAGNA (NUOVO ARGINE DESTRO), PARCHEGGIO E VERDE PUBBLICO

Oggetto tavola

PIANTA PIANO COPERTURE

4.14_R00

Scala 1:200

Data Emissione 14/01/2022

Numero Revisione R.00