


PIANTA PIANO TERRA
RETE RACCOLTA ACQUE BIANCHE
scala 1:200

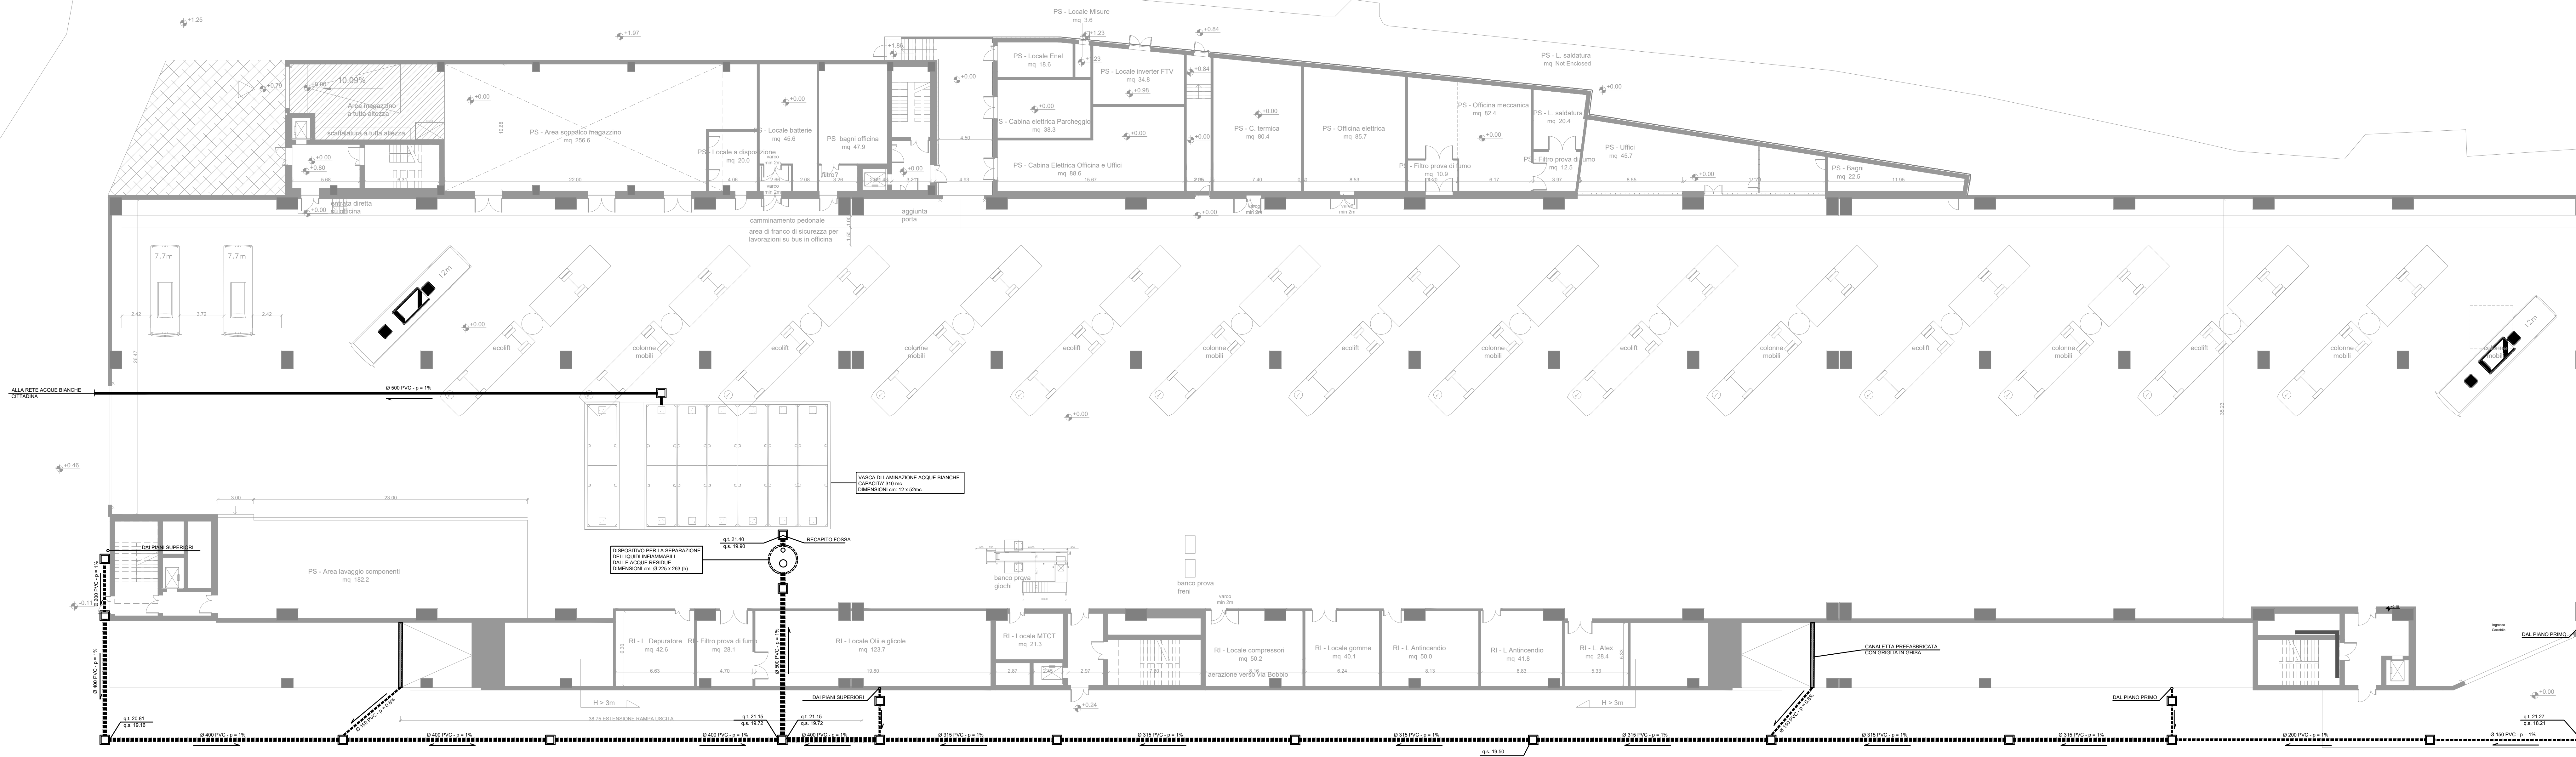

Finanziato dall'Unione europea NextGenerationEU
Ministero delle Infrastrutture e dei Trasporti
Italiadomani

Finanziato dal Unione Europea dell'iniziativa NextGenerationEU
Misura MZC2 - 4.2 Sviluppo trasporto rapido di Massa
CUP B31E20000230001

COMMITTENTE: **COMUNE DI GENOVA**
IL RESPONSABILE UNICO DEL PROCEDIMENTO
ALBERTO BITOSSÌ
IL DIRETTORE ESECUTORE DEL CONTRATTO
ANTONIO ROSSA

PROGETTAZIONE DEFINITIVA DEL SISTEMA DEGLI ASSI DI FORZA PER IL TRASPORTO PUBBLICO LOCALE (RETE FILOVIARIA E STRUTTURE CONNESSE)

PROGETTAZIONE: **ITALFER**
MANDATARIA: **ITALFER**
MANDANTE: **PSI**, **ST**, **ABDR**

ABDR

STUDIO ARCHITETTONICO
DEPOSITO STAGLIENO - OFFICINA PARCHEGGIO
STRUTTURE
Rete raccolta acque bianche piano deposito

IL PROGETTISTA RESPONSABILE DELL'INTEGRAZIONE
Ing. Alessandro Di Francesco

COMMESSA	LOTTO	FASE	ENTE	TIPO DOC.	OPERA/DISCIPLINA	PROGR.	REV.
E211D	05	D	21	PX	FA1500	001	D

Revis.	Descrizione	Redatto	Data	Verificato	Data	Approvato	Data	Autorizzato Data
D	Emissione a seguito CdS	P.Luciani	26.06.23	L.Blerza	26.06.23	R.Lerra	26.06.23	