

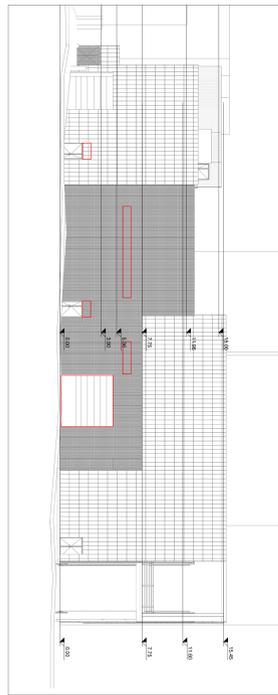


PROSPETTO OVEST
Scala 1:200

PIANTA PIANO COPERTURA
INDIVIDUAZIONE PROSPETTI E SEZIONI
Scala 1:200

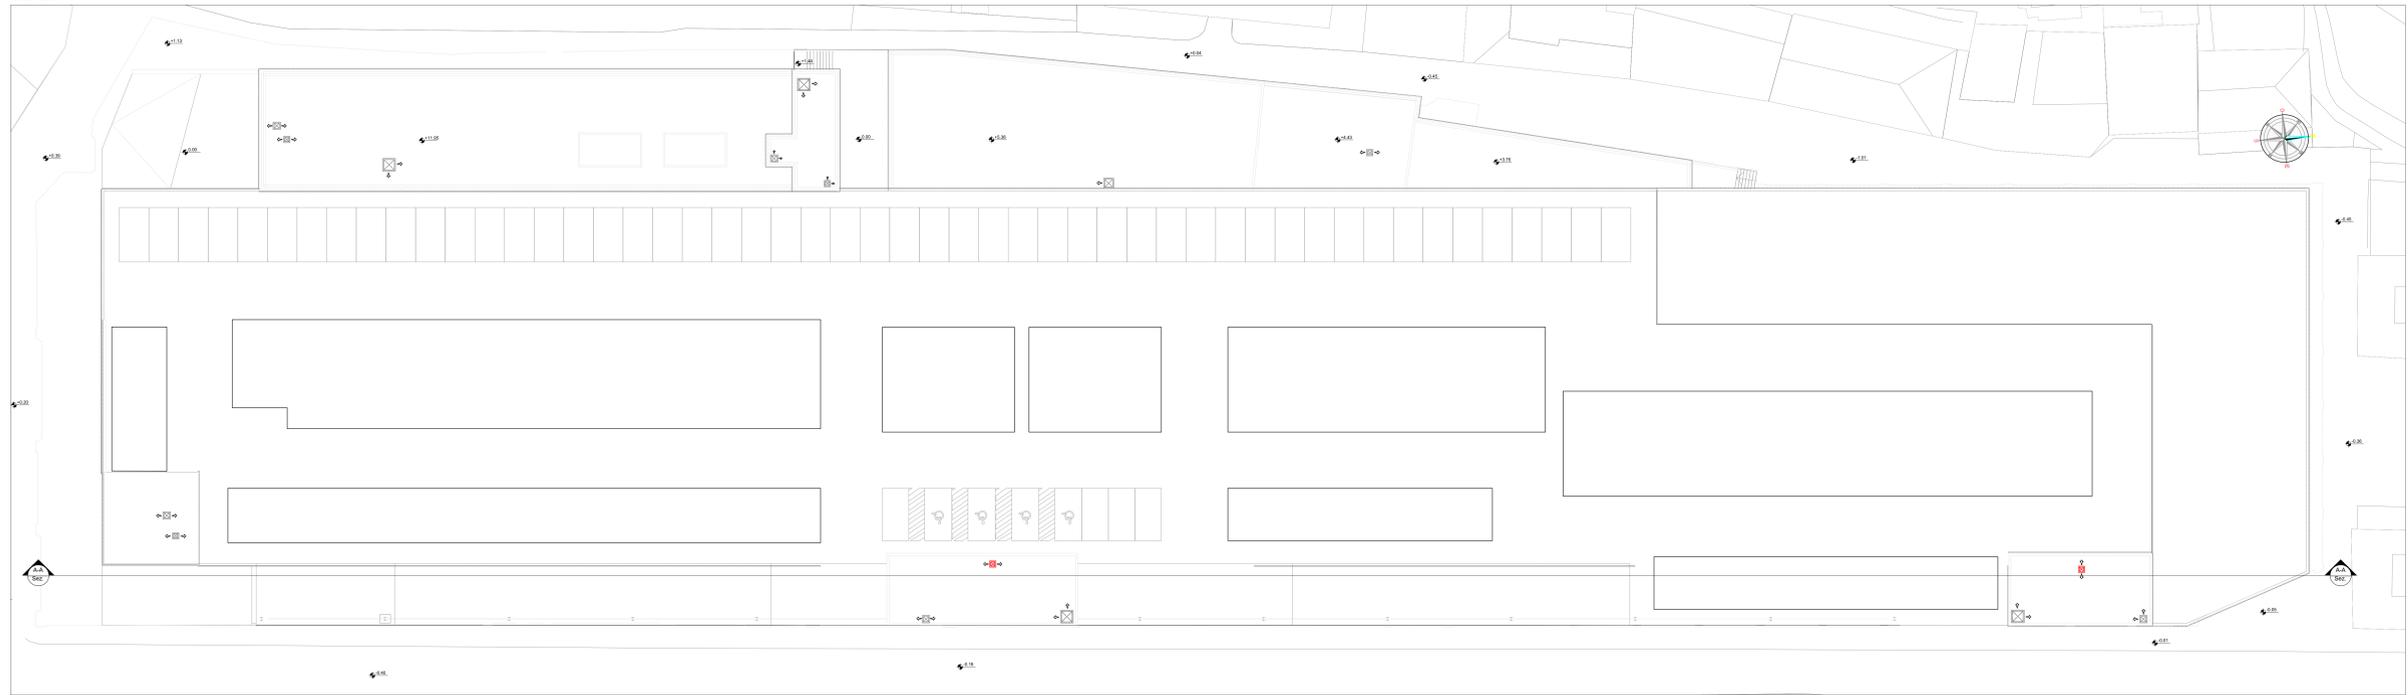


PROSPETTO SUD
Scala 1:200

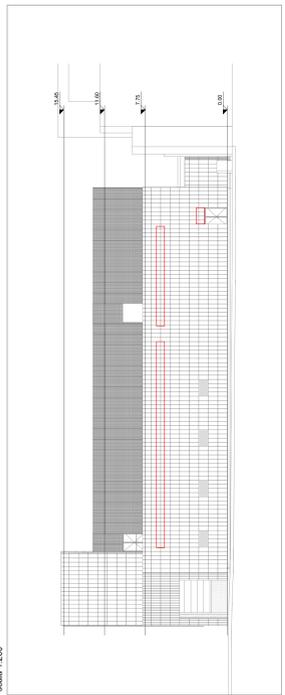


PROSPETTO NORD
Scala 1:200

PROSPETTO EST
Scala 1:200

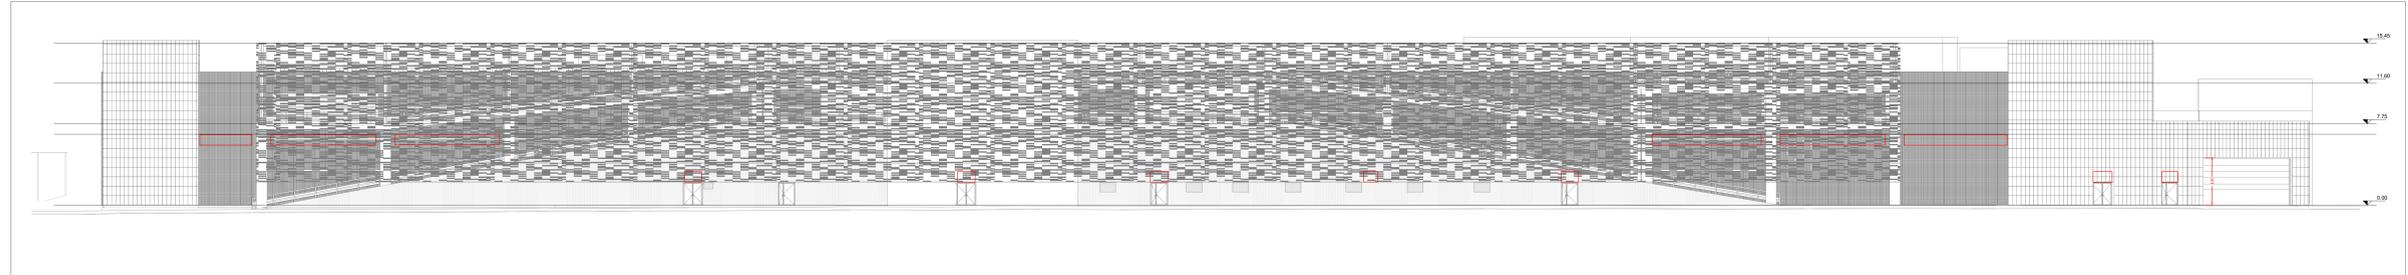

SEZIONE A-A
Scala 1:200

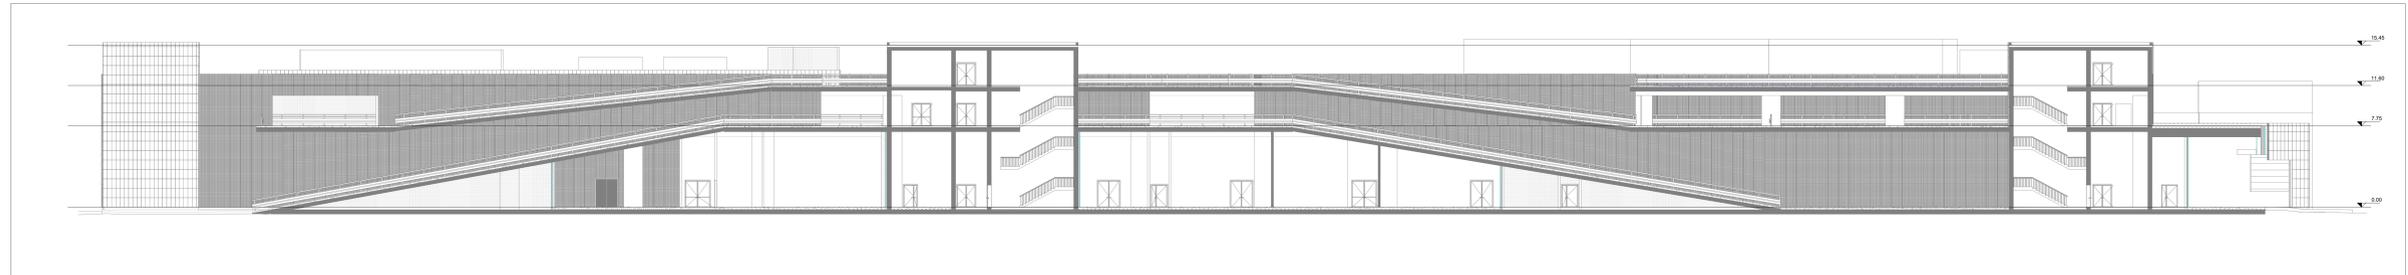

Finanziato dall'Unione europea NextGenerationEU
Ministero delle Infrastrutture e dei Trasporti
Finanziato dal Governo Italiano

Finanziato dal Ministero delle Infrastrutture e dei Trasporti
Finanziato dall'Unione Europea dell'iniziativa NextGenerationEU
Misura M2C2 - 4.2 Sviluppo trasporto rapido di Massa

COMMITTENTE:
 IL RESPONSABILE UNICO DEL PROCEDIMENTO ALBERTO BITOSI
 IL DIRETTORE ESECUTORE DEL CONTRATTO ANTONIO ROSSA
COMUNE DI GENOVA

PROGETTAZIONE DEFINITIVA DEL SISTEMA DEGLI ASSI DI FORZA PER IL TRASPORTO PUBBLICO LOCALE (RETE FIOVIARIA E STRUTTURE CONNESSE)

PROGETTAZIONE **MANDATARIA**
MANDANTE **MANDANTE** **MANDANTE**

Società

PARCHEGGIO DEPOSITO STAGLIENO
PREVENZIONE INCENDI

Prospetti e Sezioni

IL PROGETTISTA RESPONSABILE DELL'INTEGRAZIONE
 Dott. Ing. Alessandro Perasso

SCALA: 1:200

COMMESSA	LOTTO	FASE	ENTE	TIPO DOC.	OPERADISCIPLINA	PROGR.	REV.
E212	00	D	Z2	Z9	A11500	001	A

Revista	Descrizione	Redatto	Data	Verificato	Data	Approvato	Data	Autorizzato	Data
A	Emissione	ETP	06/2023	D. Perasso	06/2023	A. Perasso	06/2023	A. Perasso	06/2023

Nome file: E21D0002228A1500001_A.dwg In. Esab. /