



PIANTA PIANO COPERTURA (quota +13.87m)

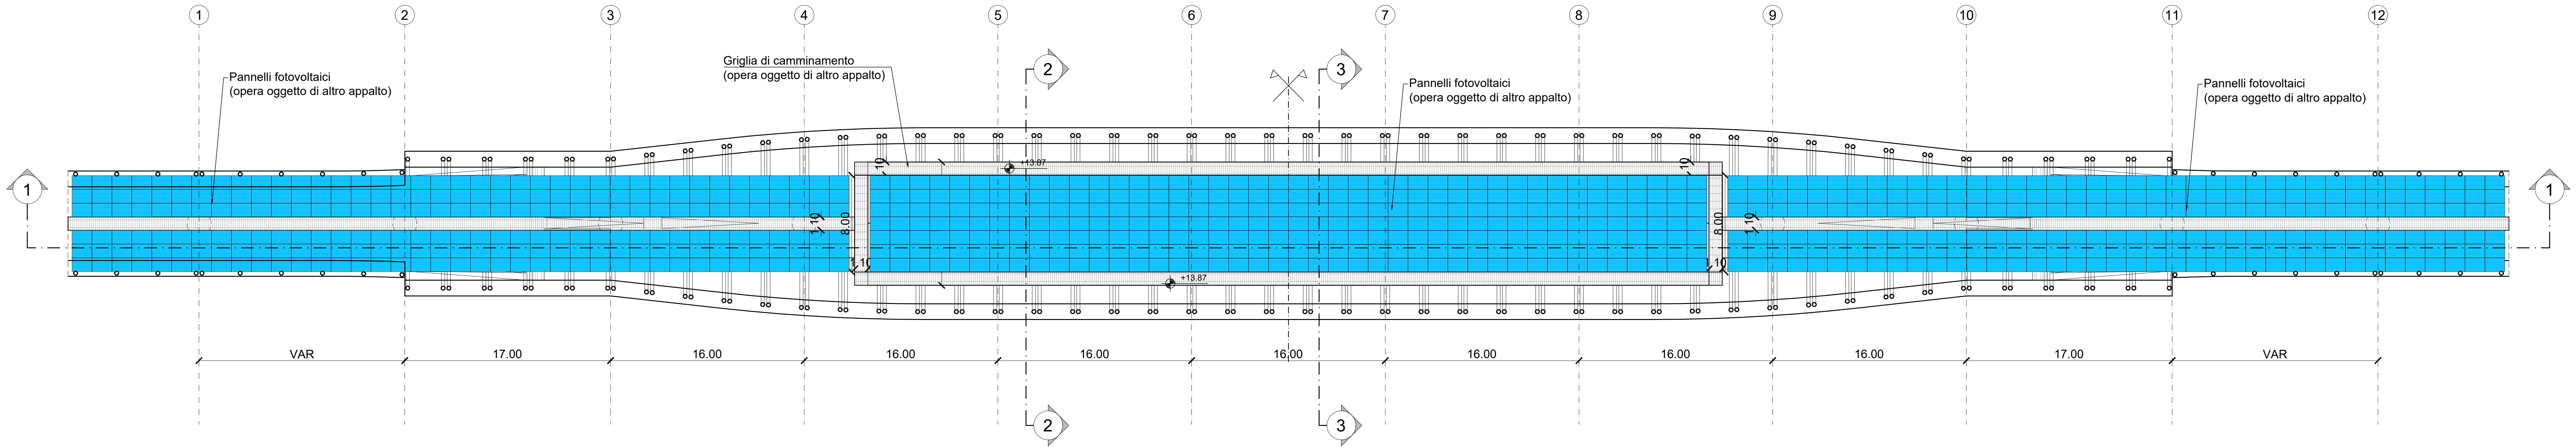

PIANTA PIANO BANCHINA (quota +9.80m)

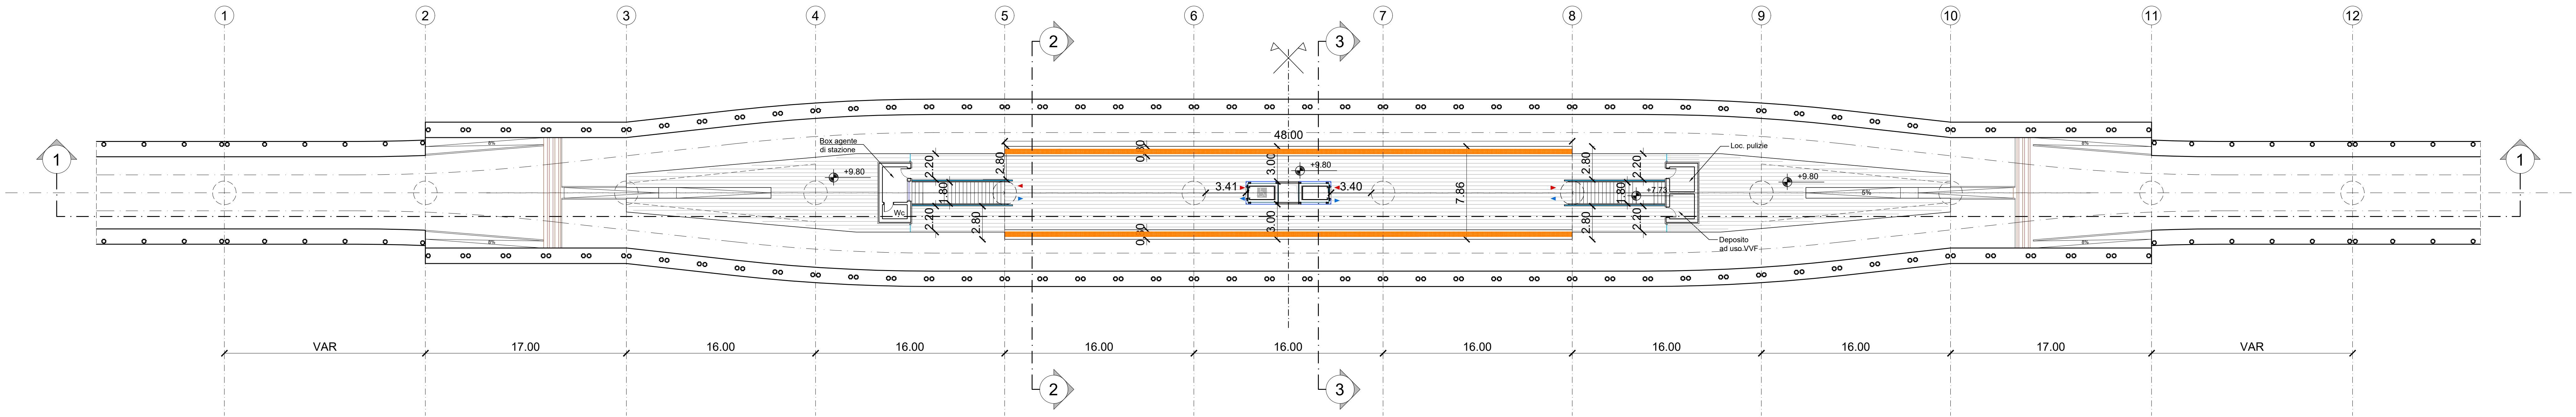

-	-	-	-	-	-	-	-
-	-	-	-	-	-	-	-
-	-	-	-	-	-	-	-
A	07/03/2025	Adeguamento al parere del CSLLPP e altri Enti e allineamento progetto	L. De Michelis	C. Giall'Via	M. Mainiero	P. Cucino	
Rev.	Data	Descrizione	Redatto	Verificato	Approvato	Autorizzato	

Fig. 2



Responsabile Unico del Progetto
Ing. E. Scarselli

Mandatario



SYSTRA

Mandatario



ITALFER
LAND

Scala:

1:200

Data:

07/03/2025

Skymetro

PROLUNGAMENTO DELLA LINEA METROPOLITANA IN VAL BISAGNO
PROGETTO DI FATTIBILITA' TECNICA ED ECONOMICA (D.lgs. n. 36 / 2023)

STAZIONI

STAZIONE TIPOLOGICA

PIANTE QUOTA BANCHINA E COPERTURA

Commissa	Fase	Lotto	Disciplina	WBS	Tipo	Numero	Foglio	Rev.
MGE1	P4	LV	FUN	S00	T	001	00	A