


# PIANTA PIANO STRADA

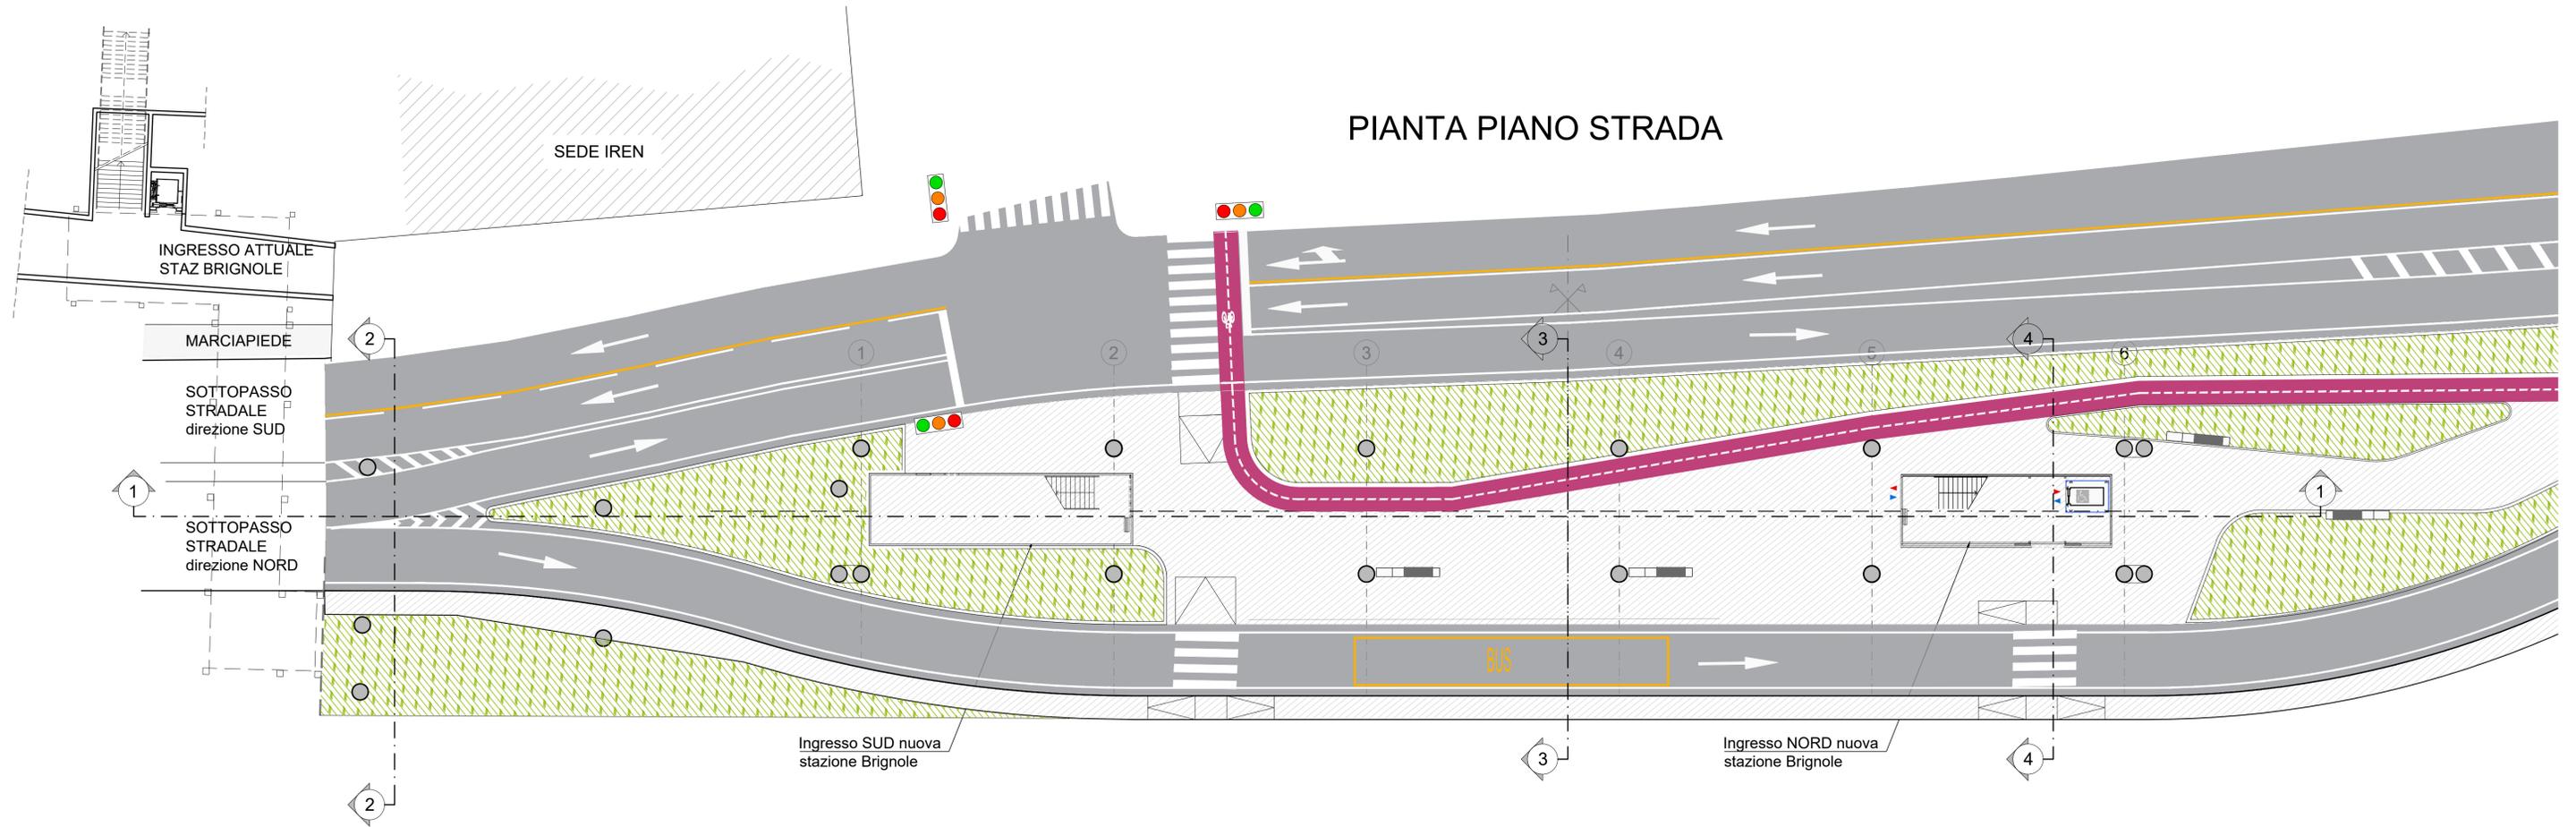

-	-	-	-	-	-	
-	-	-	-	-	-	
-	-	-	-	-	-	
A	07/03/2025	Adeguamento al parere del CSLPP e altri Enti e allineamento progetto	L. De Micheli	C. Gial Via	M. Mainiero	P. Cucino
Rev.	Data	Descrizione	Redatto	Verificato	Approvato	Autorizzato

Progr. 5  
 Responsabile Unico del Progetto  
 Ing. E. Scarlati  
 Raggruppamento temporaneo di progettisti  
 Mandataria: **SYSTRA**  
 Mandanti:  
**ITALFERR** **ARCHITECTONICA** **LAND**

Car. 7.2  
 Scala: 1:200  
 Data: 07/03/2025

Skymetro  
 PROLUNGAMENTO DELLA LINEA METROPOLITANA IN VAL BISAGNO  
 PROGETTO DI FATTIBILITA' TECNICA ED ECONOMICA (D.lgs. n. 36 / 2023)

STAZIONI  
 STAZIONE BRIGNOLE SANT'AGATA  
 PIANTE QUOTA STRADA

Commessa	Fase	Lotto	Disciplina	WBS	Tipo	Numero	Foglio	Rev.
MGE1	P4	L1	FUN	SBR	T	001	00	A