




PIANTA PIANO TERRA - EDIFICIO OFFICINA E CABINA ELETTRICA



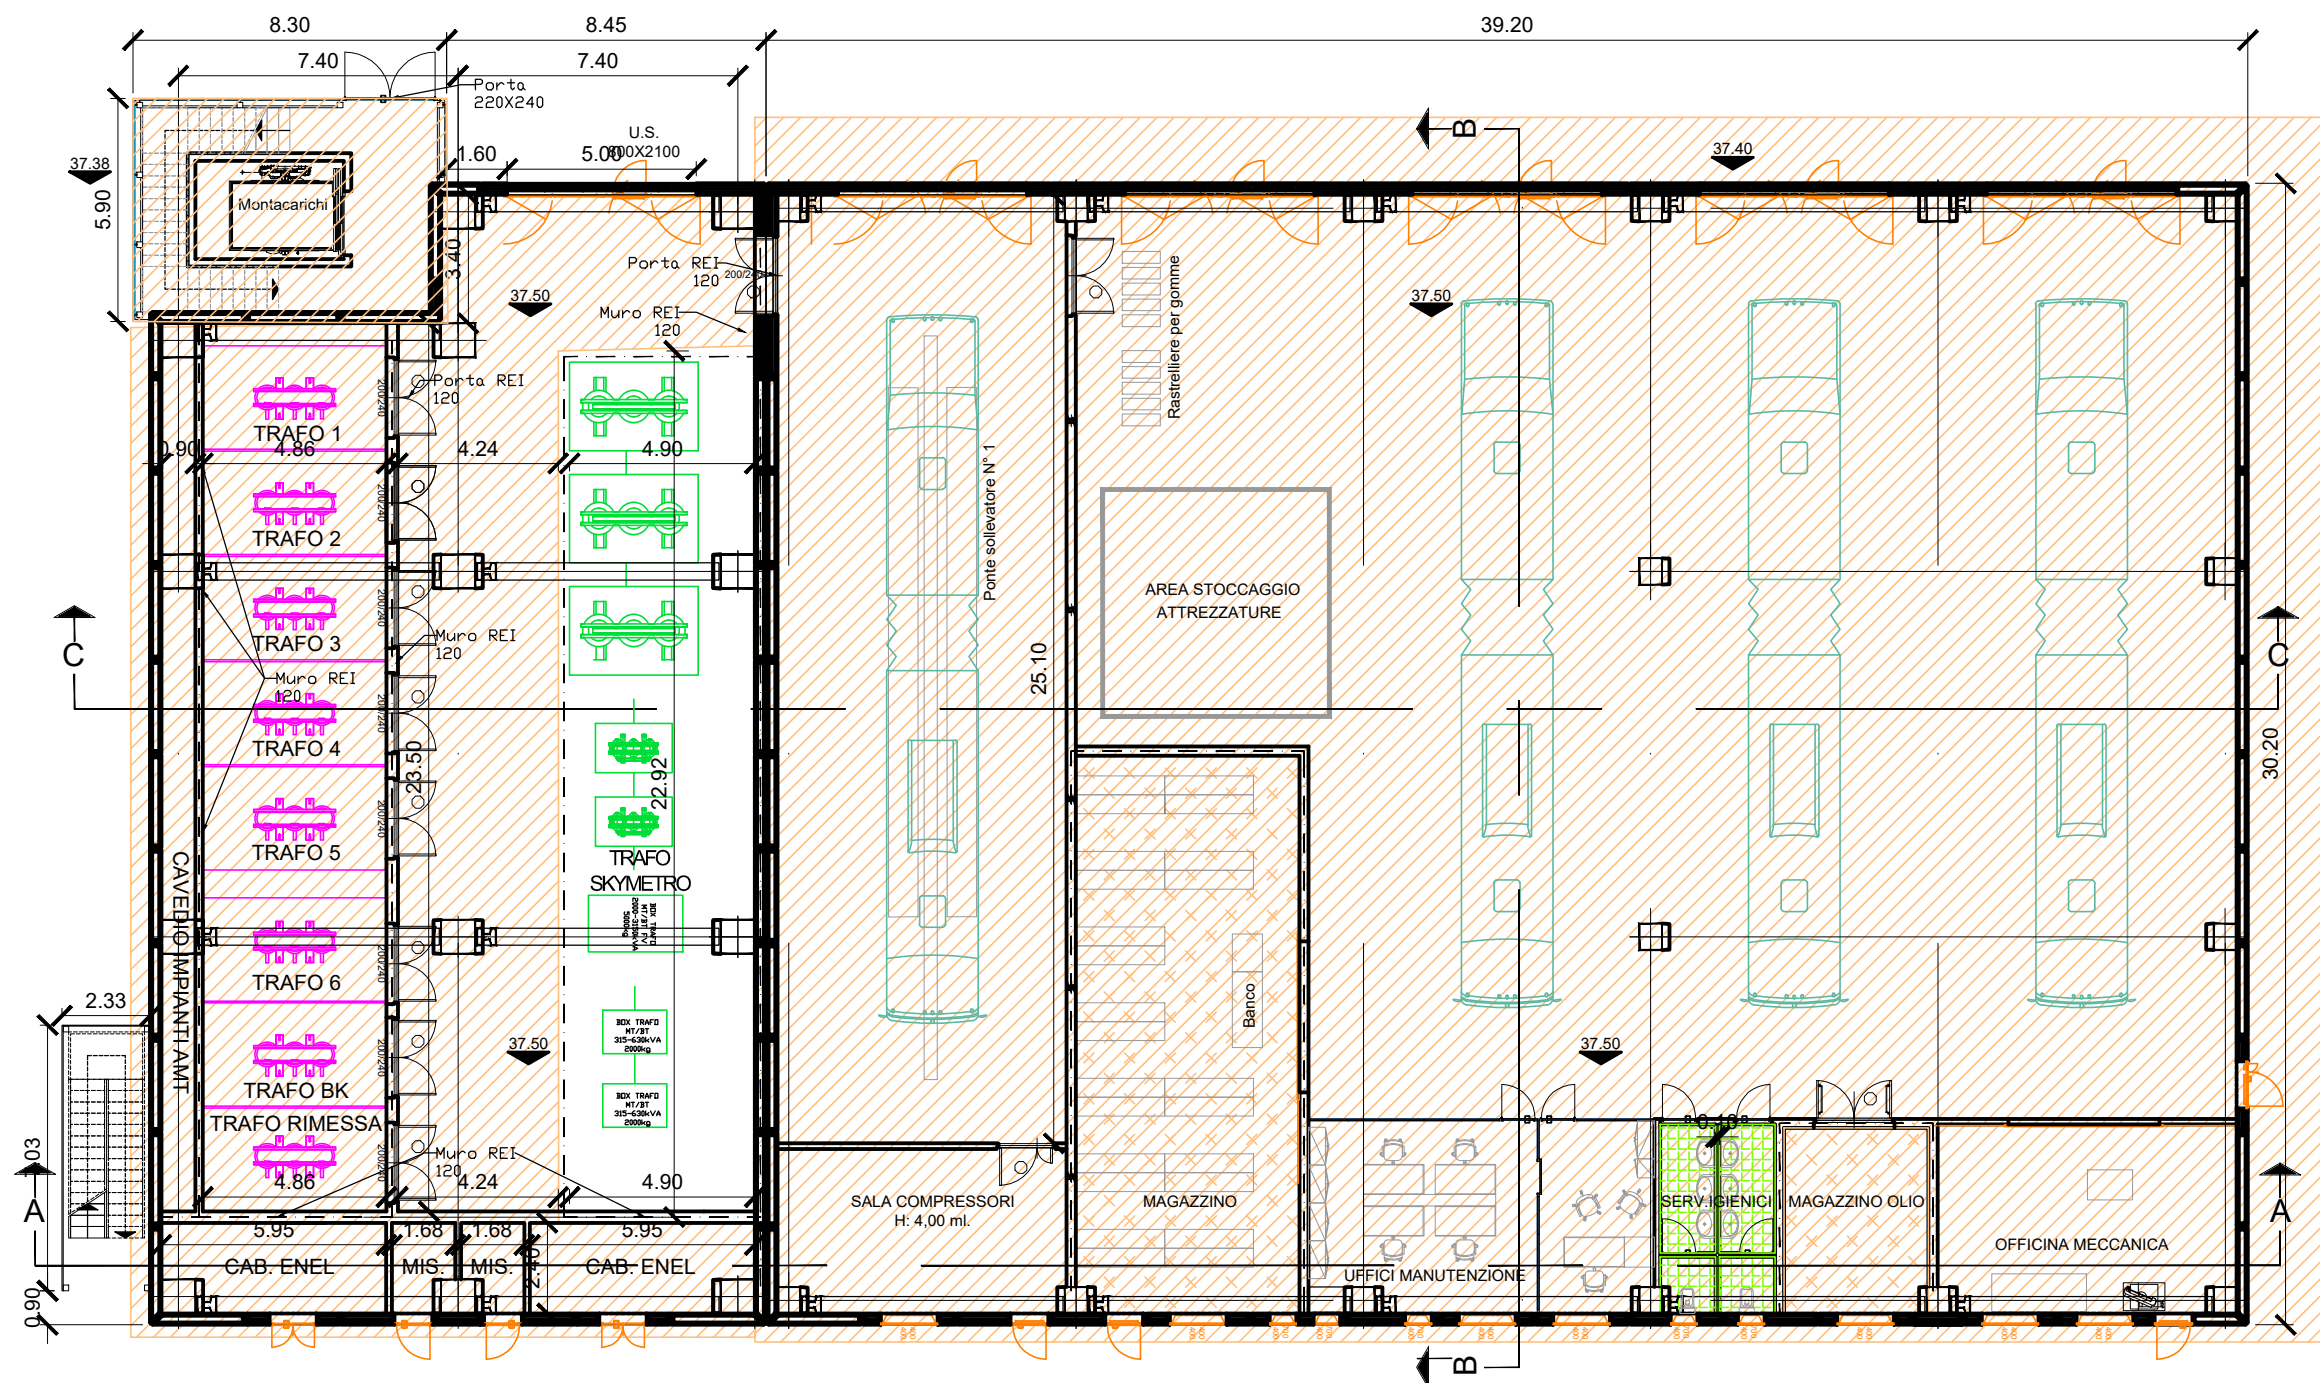


SEZIONE CC - EDIFICIO OFFICINA E CABINA ELETTRICA

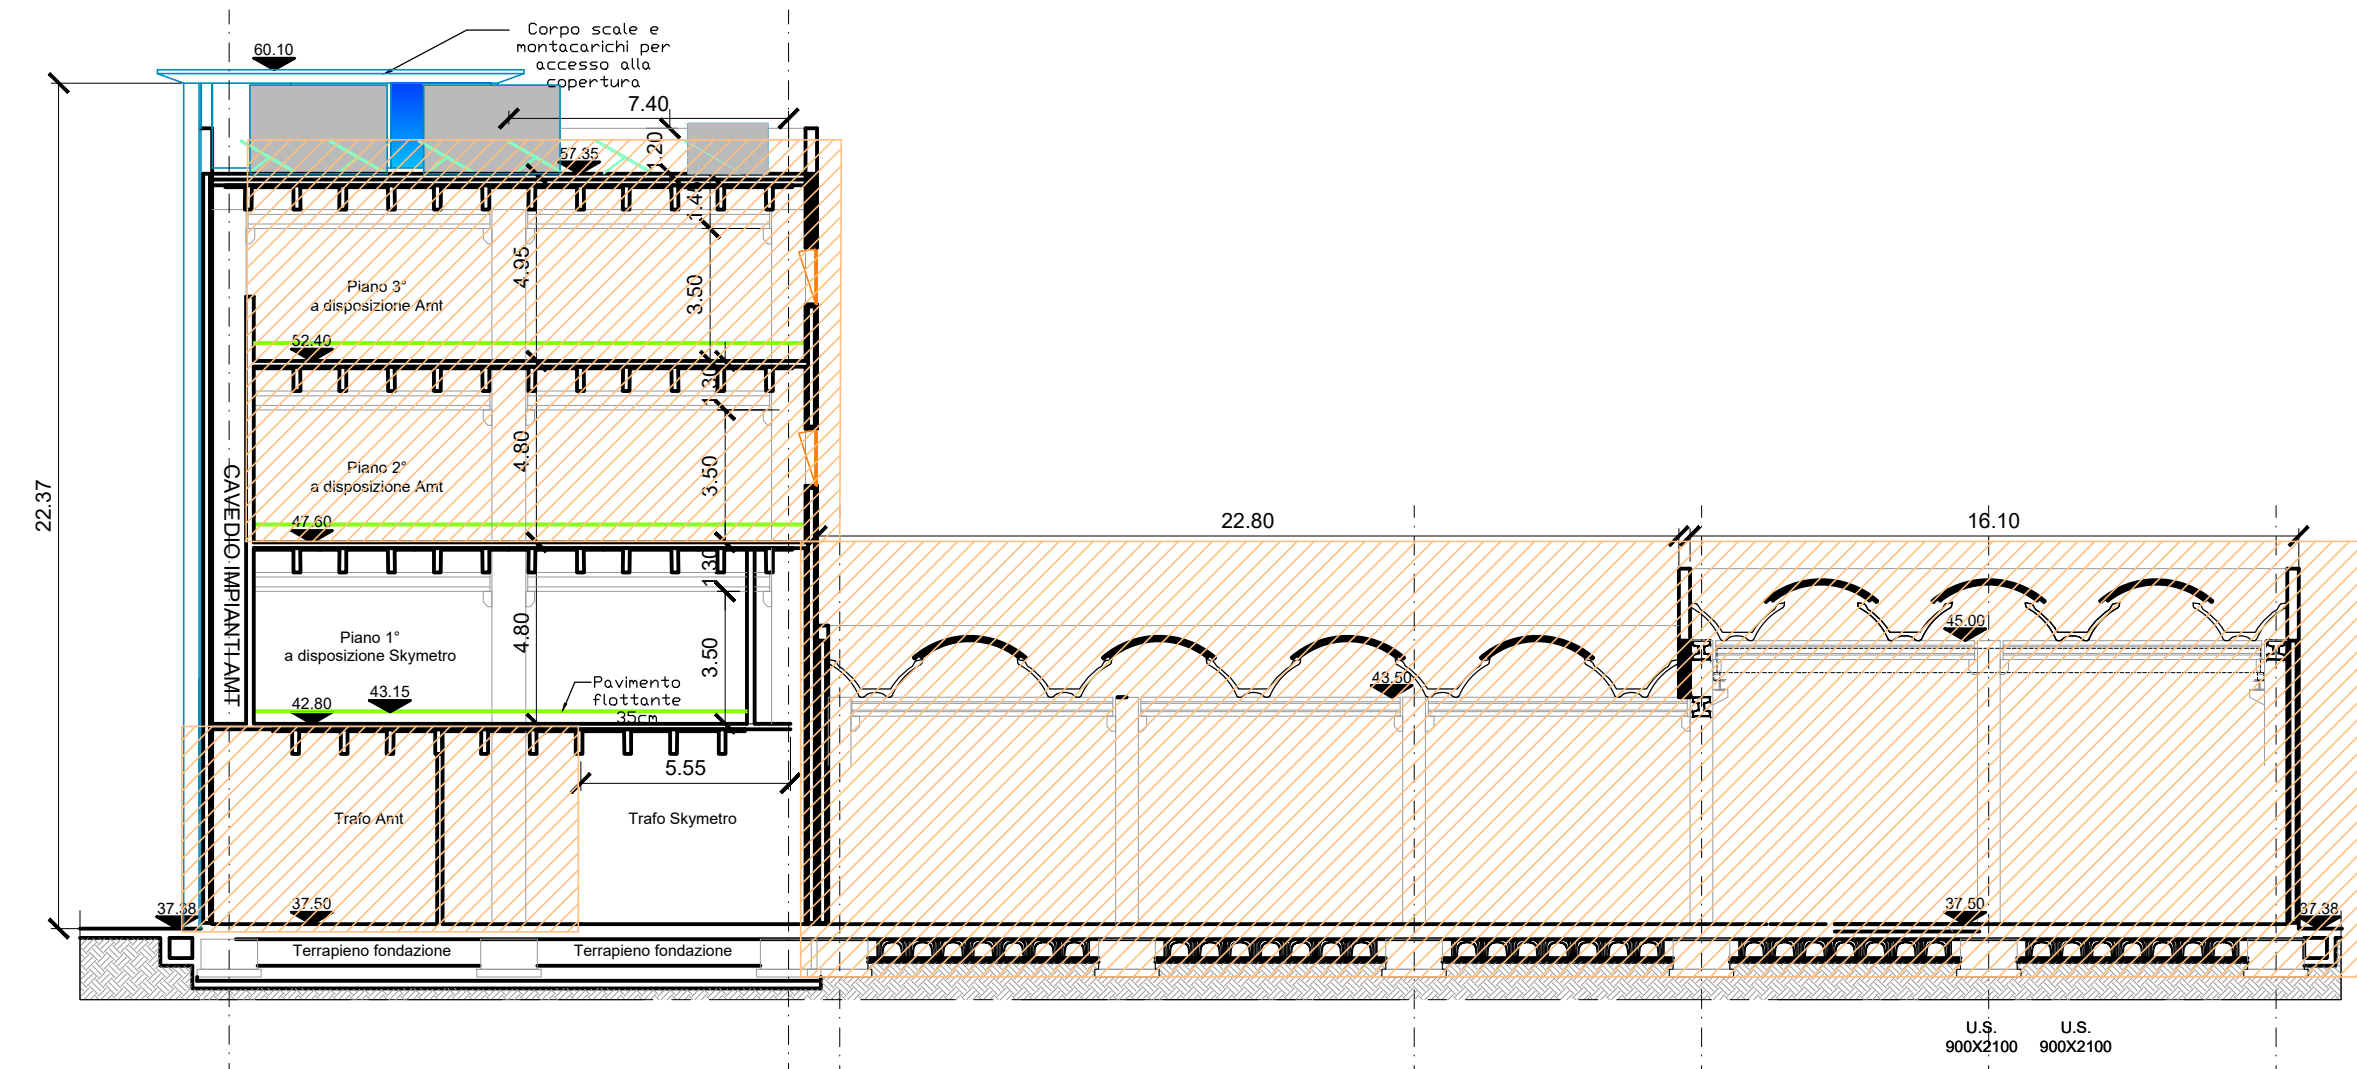

PIANTA PIANO PRIMO - EDIFICIO OFFICINA E CABINA ELETTRICA

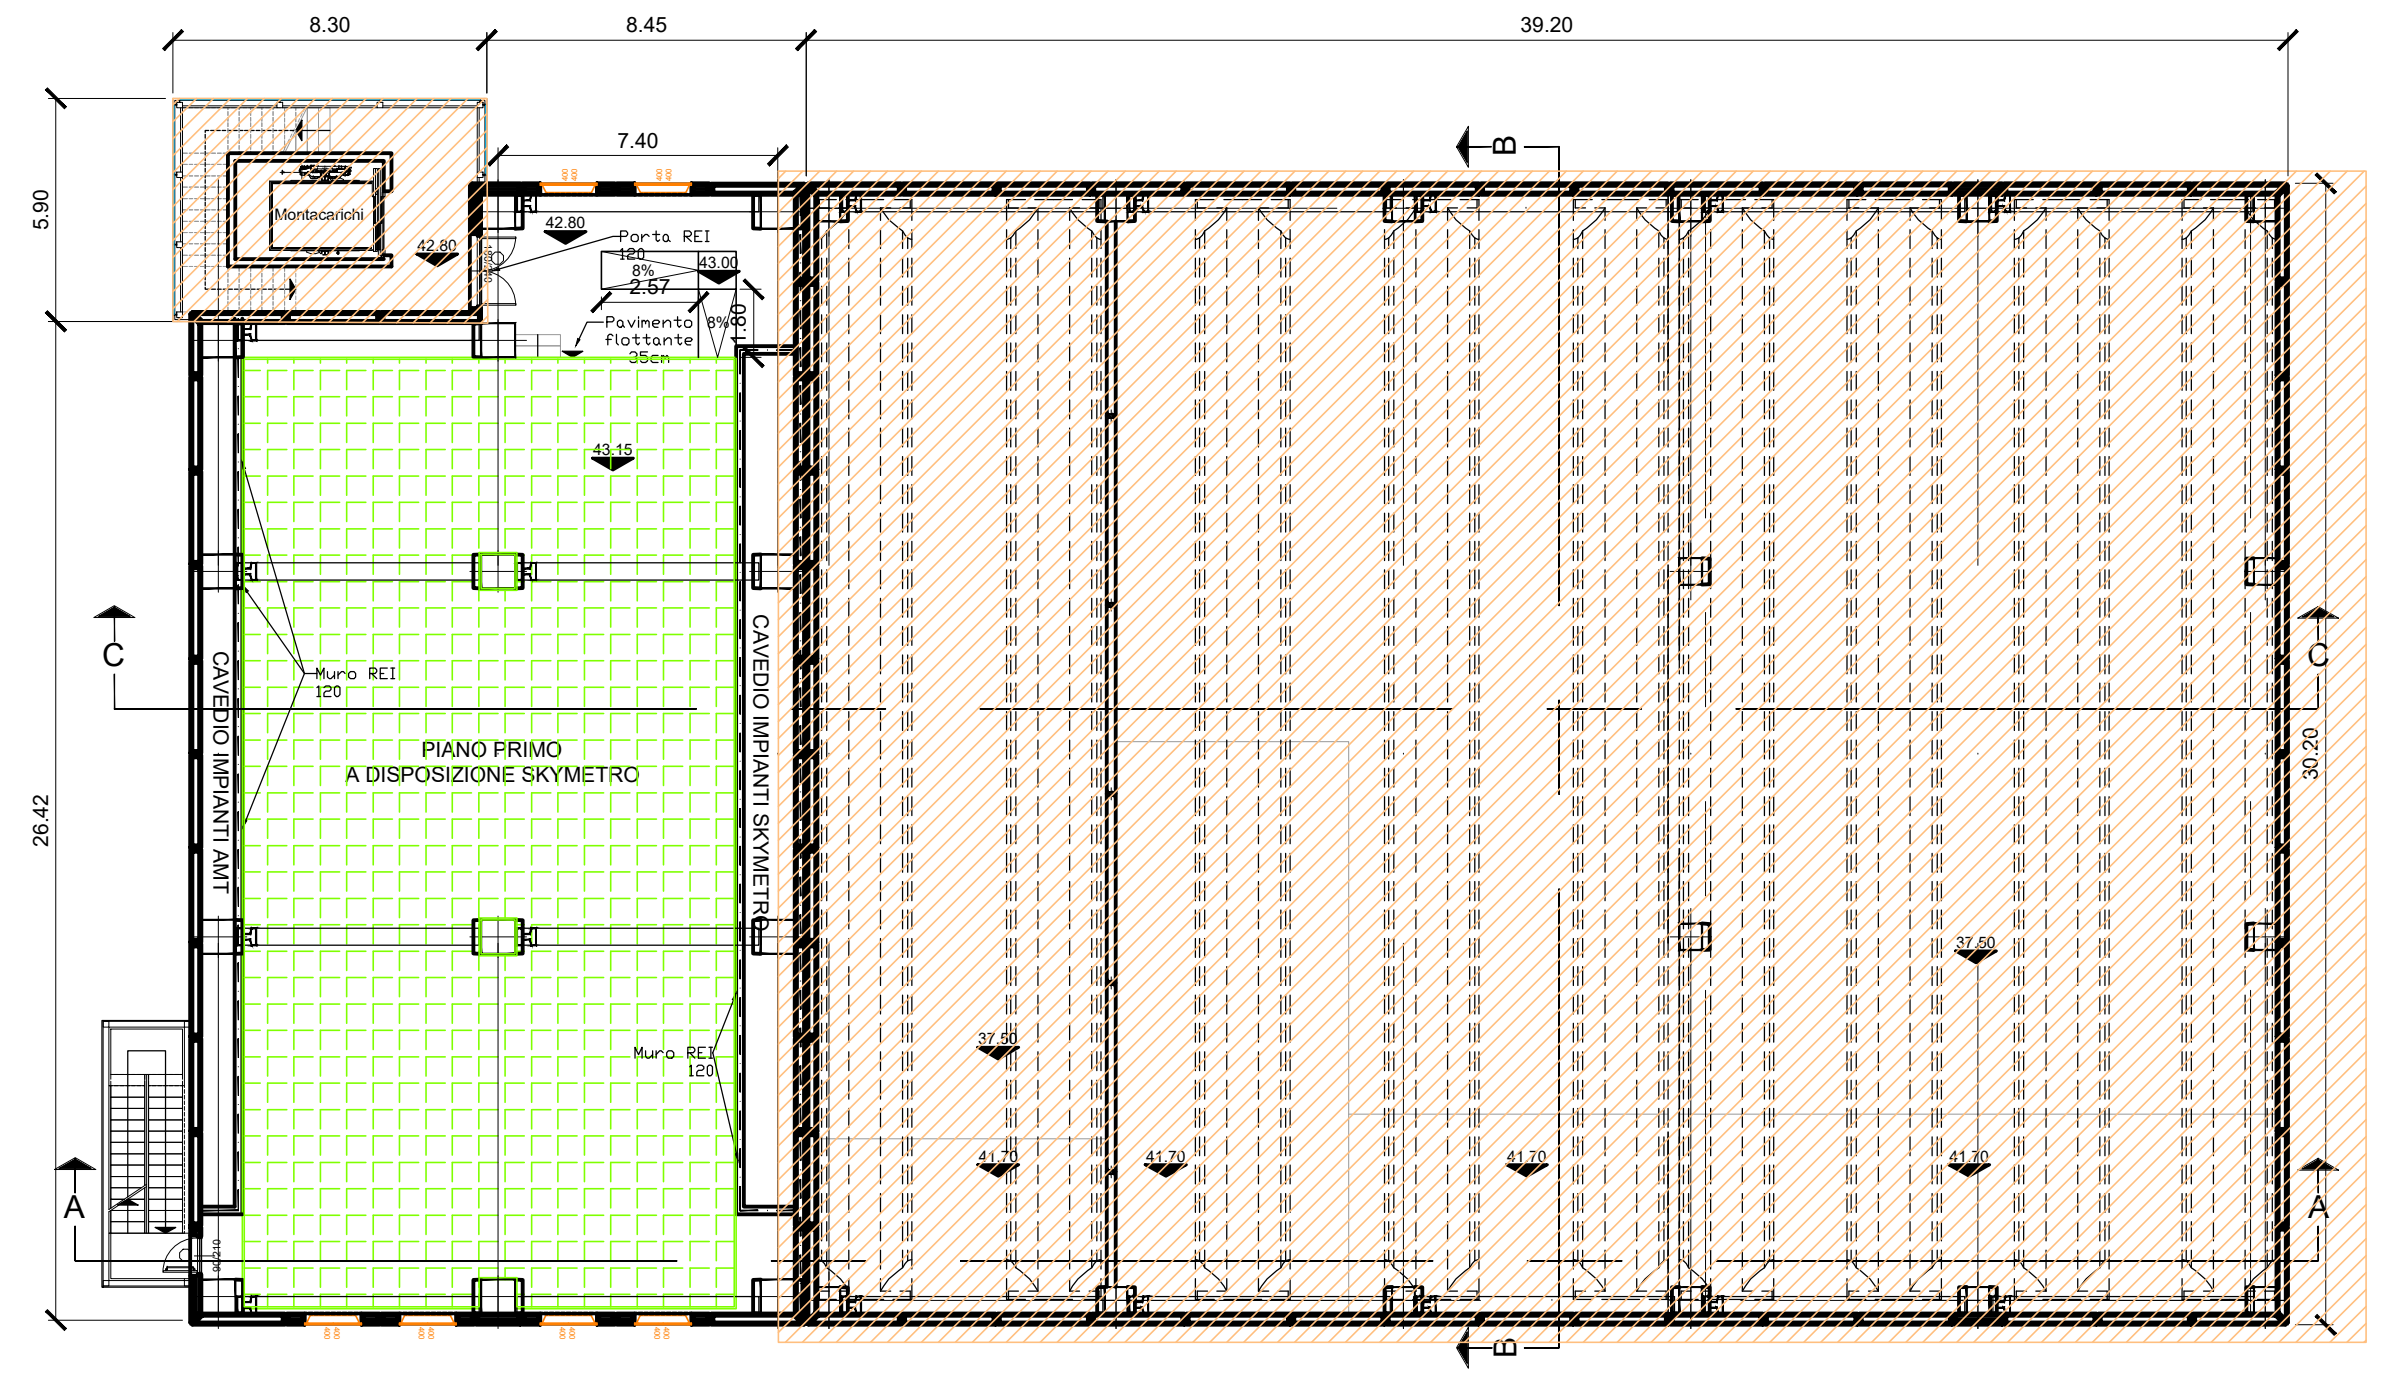
   
<table><tr><td>-</td><td>-</td><td>-</td><td>-</td><td>-</td><td>-</td></tr><tr><td>-</td><td>-</td><td>-</td><td>-</td><td>-</td><td>-</td></tr><tr><td>-</td><td>-</td><td>-</td><td>-</td><td>-</td><td>-</td></tr><tr><td>A</td><td>07/03/2025</td><td>Adeguamento al parere del CSLLPP e altri Enti e allineamento progetto</td><td>L. De Michelis</td><td>C. Giai Via</td><td>M. Mainiero</td><td>P. Cucino</td></tr><tr><td>Rev.</td><td>Data</td><td>Descrizione</td><td>Redatto</td><td>Verificato</td><td>Approvato</td><td>Autorizzato</td></tr></table>						-	-	-	-	-	-	-	-	-	-	-	-	-	-	-	-	-	-	A	07/03/2025	Adeguamento al parere del CSLLPP e altri Enti e allineamento progetto	L. De Michelis	C. Giai Via	M. Mainiero	P. Cucino	Rev.	Data	Descrizione	Redatto	Verificato	Approvato	Autorizzato	<table><tr><td rowspan="2">Progr. 14</td><td> Responsabile Unico del Progetto Ing. E. Scarlatti </td></tr><tr><td>Raggruppamento temporaneo di progettisti Mandatario:  Mandanti:   </td></tr><tr><td rowspan="2">Cert. 7.2</td><td>Scala: 1:200</td><td>Data: 07/03/2025</td></tr></table>		Progr. 14	 Responsabile Unico del Progetto Ing. E. Scarlatti	Raggruppamento temporaneo di progettisti Mandatario:  Mandanti:   	Cert. 7.2	Scala: 1:200	Data: 07/03/2025	<table><tr><td colspan="8">Skymetro</td></tr><tr><td colspan="8">PROLUNGAMENTO DELLA LINEA METROPOLITANA IN VAL BISAGNO PROGETTO DI FATTIBILITA' TECNICA ED ECONOMICA (D.lgs. n. 36 / 2023)</td></tr><tr><td colspan="8">STAZIONI</td></tr><tr><td colspan="8">LOCALI TECNICI E SOTTOSTAZIONE PONTE CARREGA</td></tr><tr><td colspan="8">LAYOUT FUNZIONALE</td></tr><tr><td>Commessa</td><td>Fase</td><td>Lotto</td><td>Disciplina</td><td>WBS</td><td>Tipo</td><td>Numero</td><td>Foglio</td><td>Rev.</td></tr><tr><td>MGE1</td><td>P4</td><td>L1</td><td>FUN</td><td>S00</td><td>T</td><td>004</td><td>00</td><td>A</td></tr></table>								Skymetro								PROLUNGAMENTO DELLA LINEA METROPOLITANA IN VAL BISAGNO PROGETTO DI FATTIBILITA' TECNICA ED ECONOMICA (D.lgs. n. 36 / 2023)								STAZIONI								LOCALI TECNICI E SOTTOSTAZIONE PONTE CARREGA								LAYOUT FUNZIONALE								Commessa	Fase	Lotto	Disciplina	WBS	Tipo	Numero	Foglio	Rev.	MGE1	P4	L1	FUN	S00	T	004	00	A
-	-	-	-	-	-	
-	-	-	-	-	-	
-	-	-	-	-	-	
A	07/03/2025	Adeguamento al parere del CSLLPP e altri Enti e allineamento progetto	L. De Michelis	C. Giai Via	M. Mainiero	P. Cucino	
Rev.	Data	Descrizione	Redatto	Verificato	Approvato	Autorizzato	
Progr. 14	 Responsabile Unico del Progetto Ing. E. Scarlatti	
	Raggruppamento temporaneo di progettisti Mandatario:  Mandanti:   	
Cert. 7.2	Scala: 1:200	Data: 07/03/2025	
	Skymetro	
PROLUNGAMENTO DELLA LINEA METROPOLITANA IN VAL BISAGNO PROGETTO DI FATTIBILITA' TECNICA ED ECONOMICA (D.lgs. n. 36 / 2023)	
STAZIONI	
LOCALI TECNICI E SOTTOSTAZIONE PONTE CARREGA	
LAYOUT FUNZIONALE	
Commessa	Fase	Lotto	Disciplina	WBS	Tipo	Numero	Foglio	Rev.	
MGE1	P4	L1	FUN	S00	T	004	00	A	