


MATERIALI DI RIVESTIMENTO




IPOTESI DI PANNELLO INDICAZIONE FERMATA




PAVIMENTAZIONI E PERCORSI TATTILI

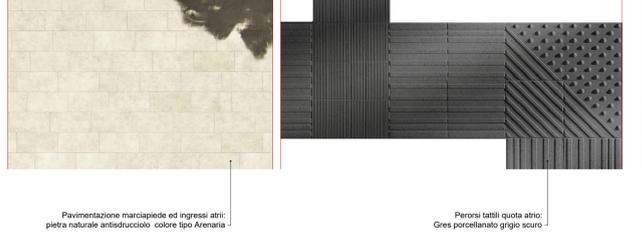



SCALE Fisse

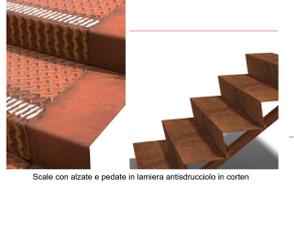


PARAPETTI

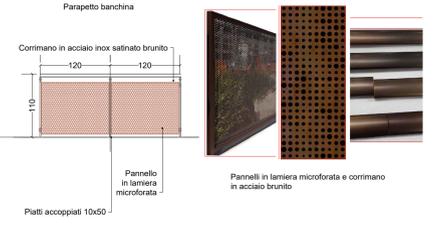

ASCENSORI CANCELLI E RECINZIONE

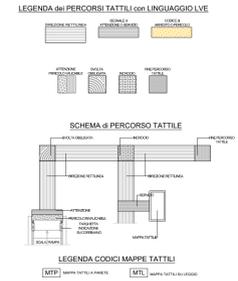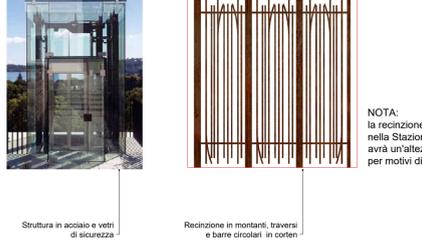

PIANTA PIANO STRADA (quota +0.15m)

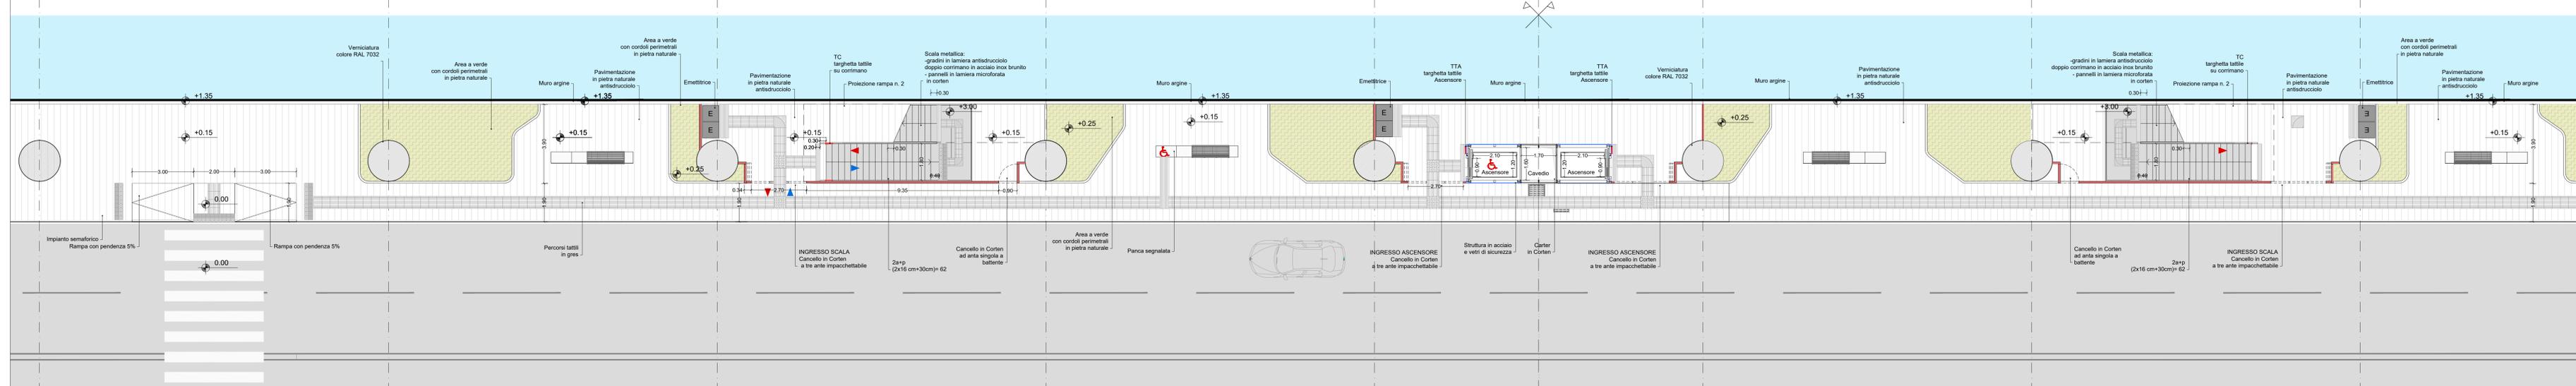

Rev.	Data	Descrizione	Redatto	Verificato	Approvato	Autorizzato
A	07/03/2025	Adeguamento al parere del CSLPP e altri Enti e allineamento progetto	L. De Micheli	C. Giall'Via	M. Mainiero	P. Cuccino

Skymetro
 PROLUNGAMENTO DELLA LINEA METROPOLITANA IN VAL BISAGNO
 PROGETTO DI FATTIBILITA' TECNICA ED ECONOMICA (D.lgs. n. 36 / 2023)
 ARCHITETTONICO
 STAZIONE TIPOLOGICA
 PIANTA QUOTA STRADA E PROSPETTO

Responsabile Unico del Progetto: Ing. E. Scarselli
 Raggruppamento temporaneo di progettisti: **SYSTIA**
 Mandatari: **ITALFER**, **LAND**
 Commessa: MGE1 Fase: P4 Lotto: LV Disciplina: ARC WBS: S00 Tipo: T Numero: 002 Foglio: 00 A

Scale: 1:100 Data: 07/03/2025