


PIANTA PIANO BANCHINA
SCALA 1:100

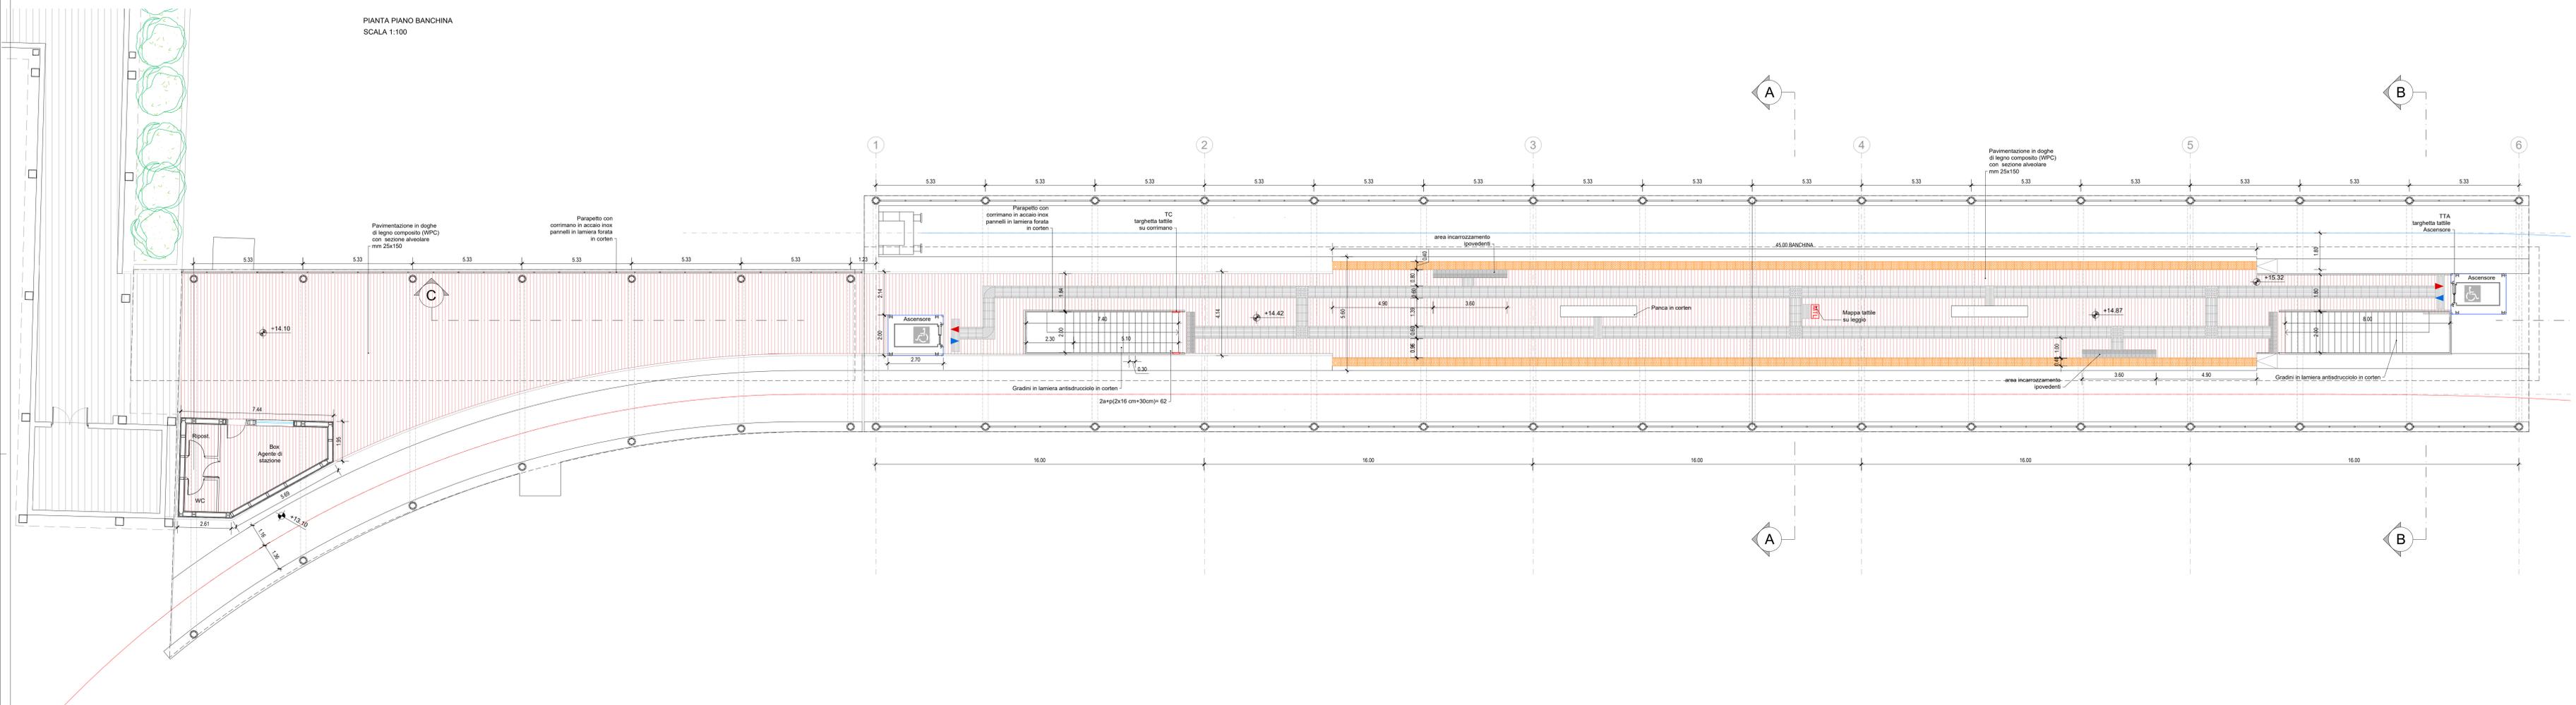

Rev.	Data	Descrizione	Redatto	Verificato	Approvato	Autorizzato
A	07/03/2025	Adeguamento al parere del CSLLPP e altri Enti e allineamento progetto	L. De Micheli	C. Giall'Via	M. Maliniero	P. Cucino

Progr. 26
 Responsabile Unico del Progetto
 Ing. E. Scalfari
 Raggruppamento temporaneo di progettisti
 Mandataria: **SYSTRA**
 Mandanti:
ITALFER **ARRETRONICA** **LAND**

Skymetro PROLUNGAMENTO DELLA LINEA METROPOLITANA IN VAL BISAGNO PROGETTO DI FATTIBILITA' TECNICA ED ECONOMICA (D.lgs. n. 36 / 2023)						
ARCHITETTONICO STAZIONE BRIGNOLE SANTAGATA PIANTA QUOTA BANCHINA						
Commissa	Fase	Lotto	Disciplina	WBS	Tipo	Numero
MGE1	P4	L1	ARC	SBR	T	002
Foglio	Rev.					
00	A					

Carta 7.4
 Scala: 1:100
 Data: 07/03/2025