


PIANTA PIANO STRADA scala 1:100

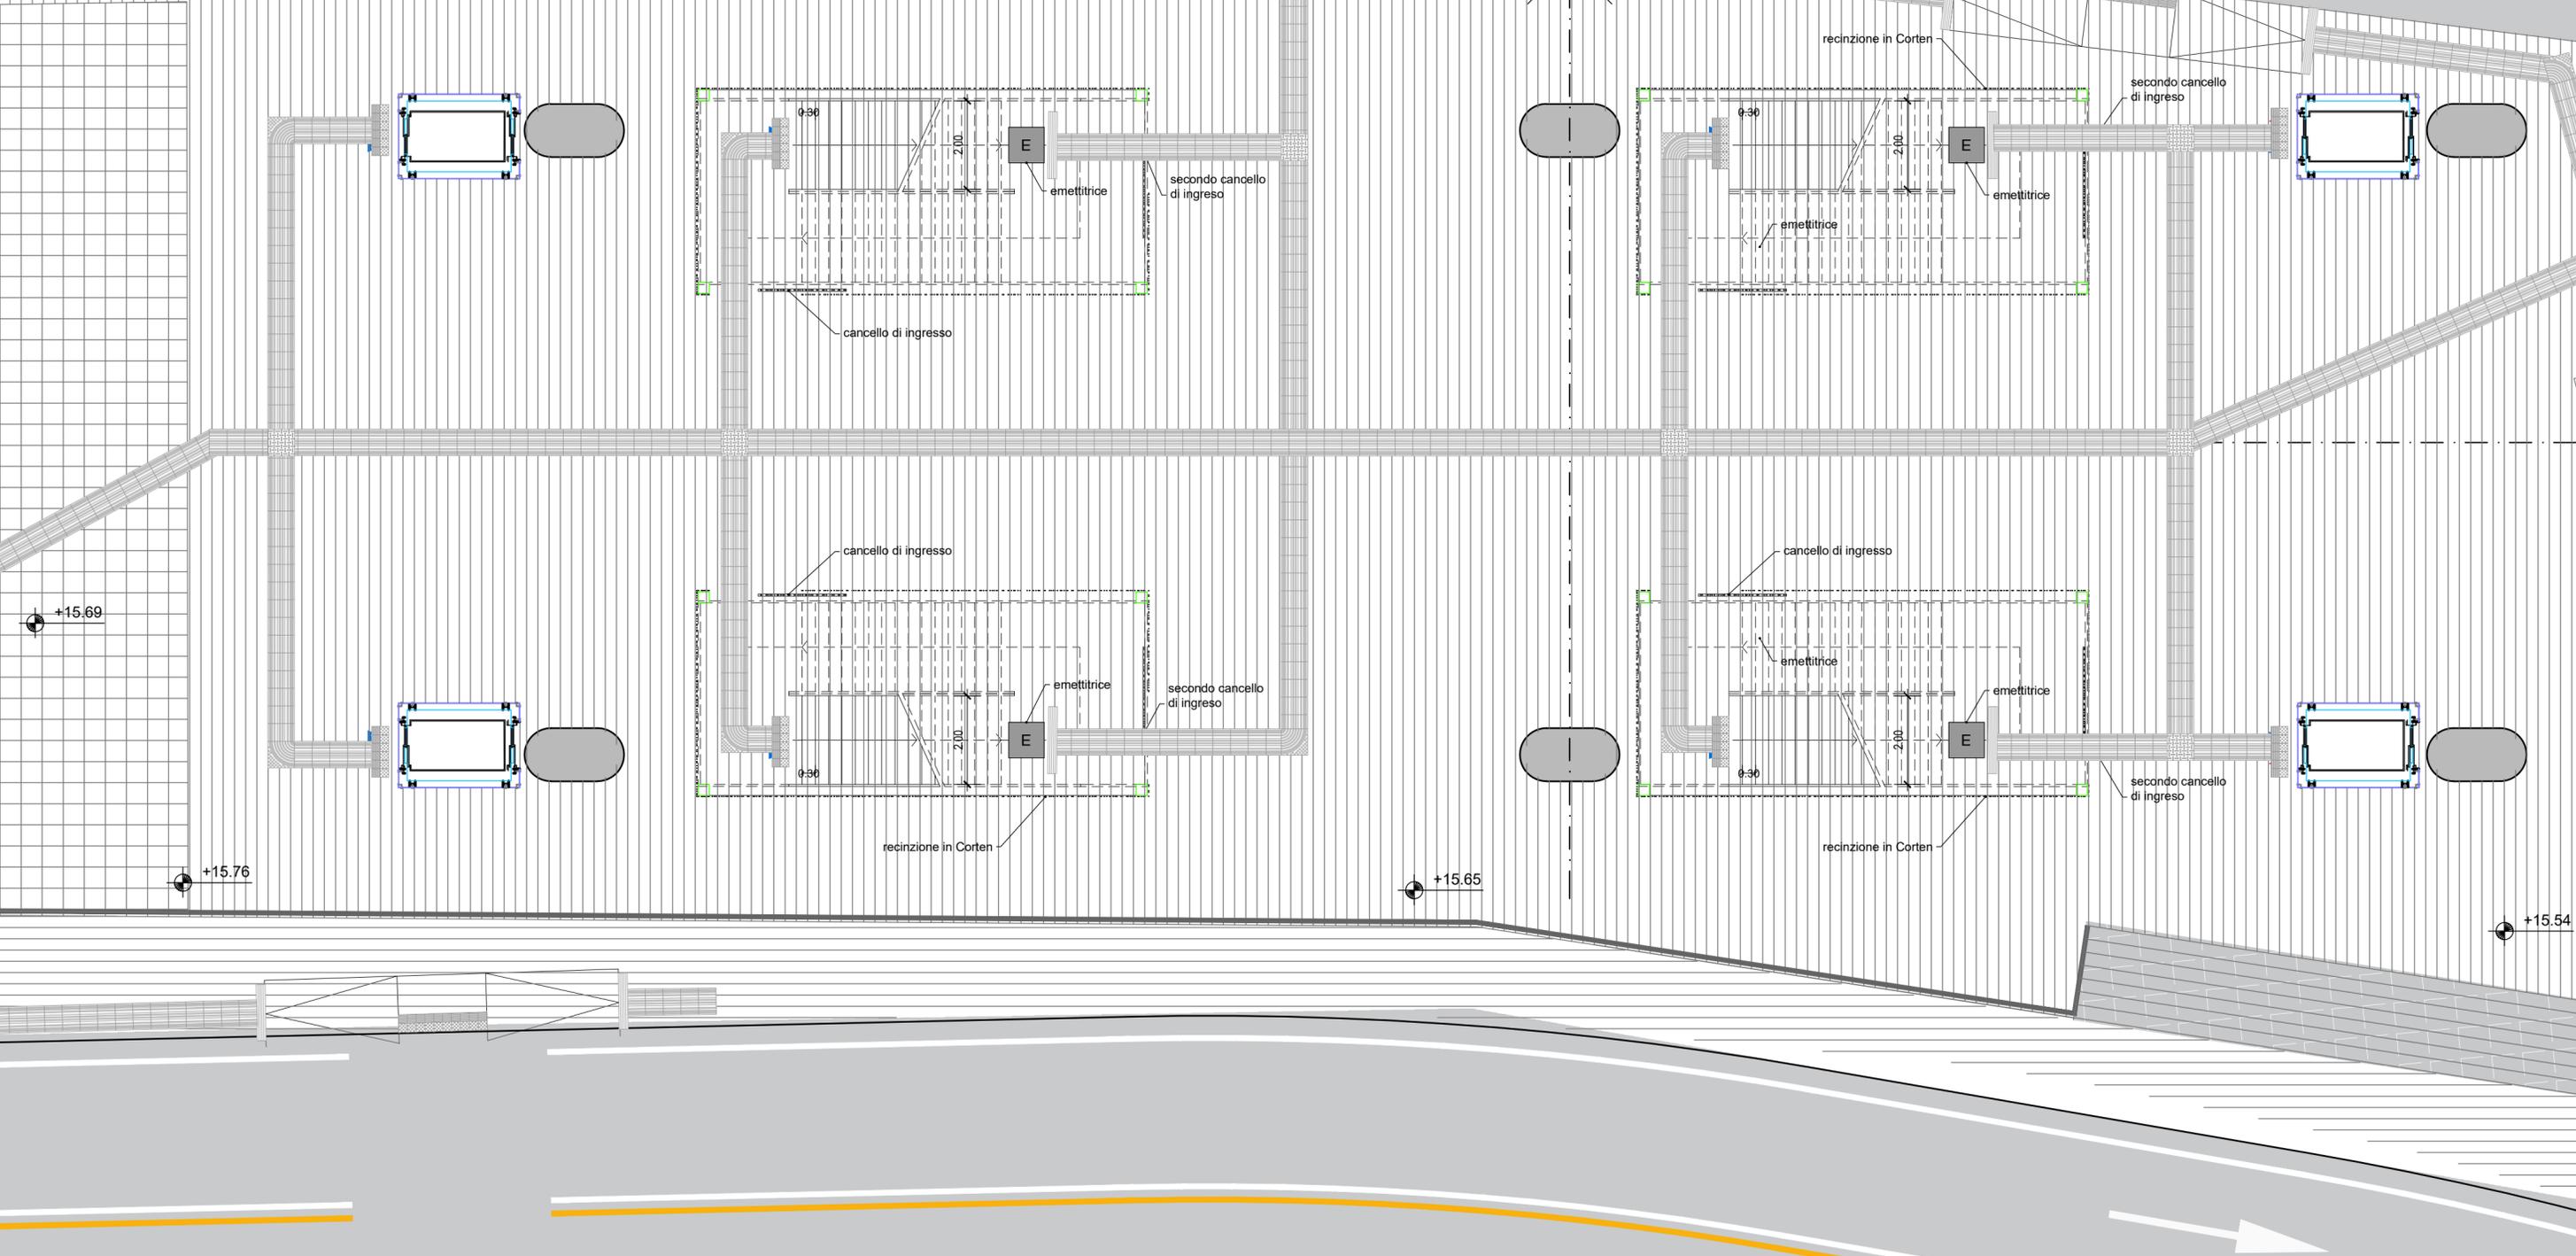

-	-	-	-	-	-	-
-	-	-	-	-	-	-
-	-	-	-	-	-	-
A	07/03/2025	Adeguamento al parere del CSLPP e altri Enti e allineamento progetto	L.De Michelis	C. Gai Via	M. Mainiero	P. Cucino
Rev.	Data	Descrizione	Redatto	Verificato	Approvato	Autorizzato

Progr. 30



Responsabile Unico del Progetto
Ing. E. Scarlatti

Raggruppamento temporaneo di progettisti

Mandataria: **SYSTRA**

Mandanti:





Cart. 7.4

Scala: 1:100 Data: 07/03/2025

Skymetro

PROLUNGAMENTO DELLA LINEA METROPOLITANA IN VAL BISAGNO
PROGETTO DI FATTIBILITA' TECNICA ED ECONOMICA (D.lgs. n. 36 / 2023)

ARCHITETTONICO
STAZIONE STADIO MARASSI
PIANTA QUOTA STRADA

Commessa	Fase	Lotto	Disciplina	WBS	Tipo	Numero	Foglio	Rev.
MGE1	P4	L1	ARC	SRO	T	001	00	A