


PIANTA PIANO COPERTURA scala 1:100

Copertura metallica in lastre di alluminio
 con strato isolante in pannelli semirigidi in lana di roccia,
 strato separatore in tnt,
 guaina impermeabilizzante e solaio in lamiera grecata

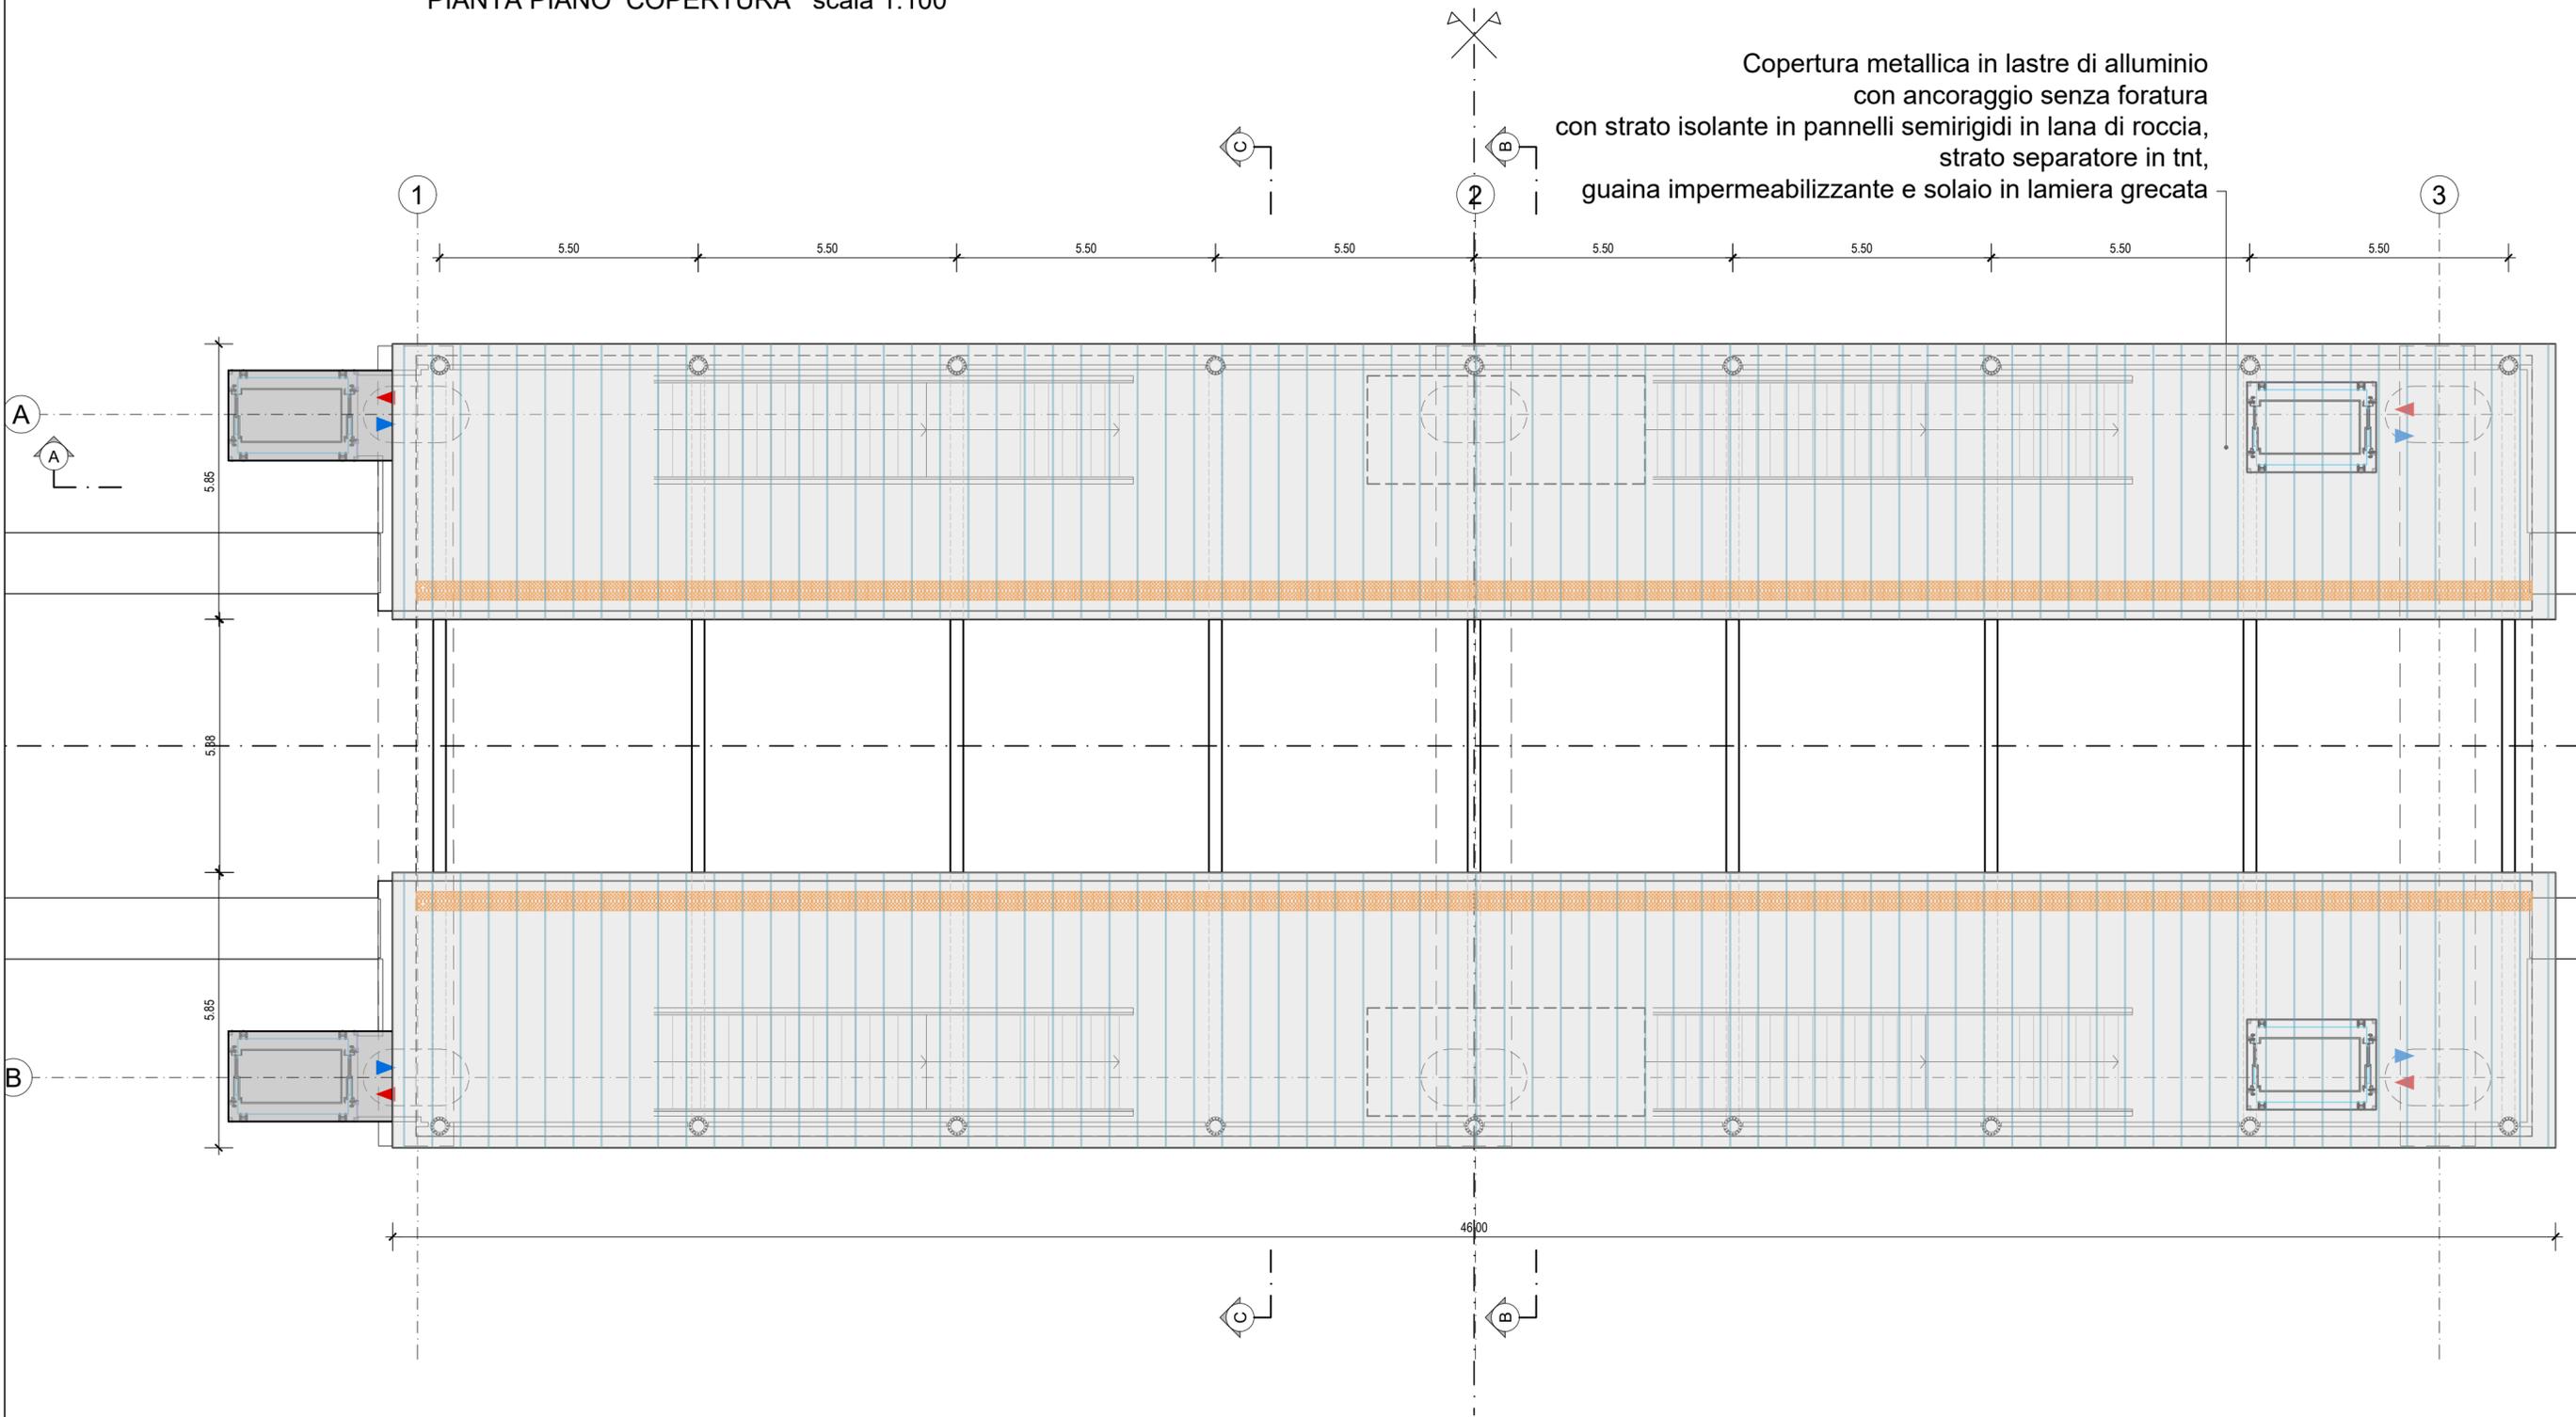

-	-	-	-	-	-	-
-	-	-	-	-	-	-
-	-	-	-	-	-	-
A	07/03/2025	Adeguamento al parere del CSLPP e altri Enti e allineamento progetto	L.De Michelis	C. Giai Via	M. Mainiero	P. Cucino
Rev.	Data	Descrizione	Redatto	Verificato	Approvato	Autorizzato

Progr. 32

 **Responsabile Unico del Progetto**
Ing. E. Scarlatti

Raggruppamento temporaneo di progettisti

Mandataria: **SYSTRA**

Mandanti:

Car. 7.4

Scala: 1:100 Data: 07/03/2025

Skymetro
 PROLUNGAMENTO DELLA LINEA METROPOLITANA IN VAL BISAGNO
 PROGETTO DI FATTIBILITA' TECNICA ED ECONOMICA (D.lgs. n. 36 / 2023)

ARCHITETTONICO
 STAZIONE STADIO MARASSI
 PIANTA QUOTA COPERTURA

Commissa	Fase	Lotto	Disciplina	WBS	Tipo	Numero	Foglio	Rev.
MGE1	P4	L1	ARC	SRO	T	003	00	A