


PIANTA PIANO COPERTURA
CON PANNELLI FOTOVOLTAICI
scala 1:100

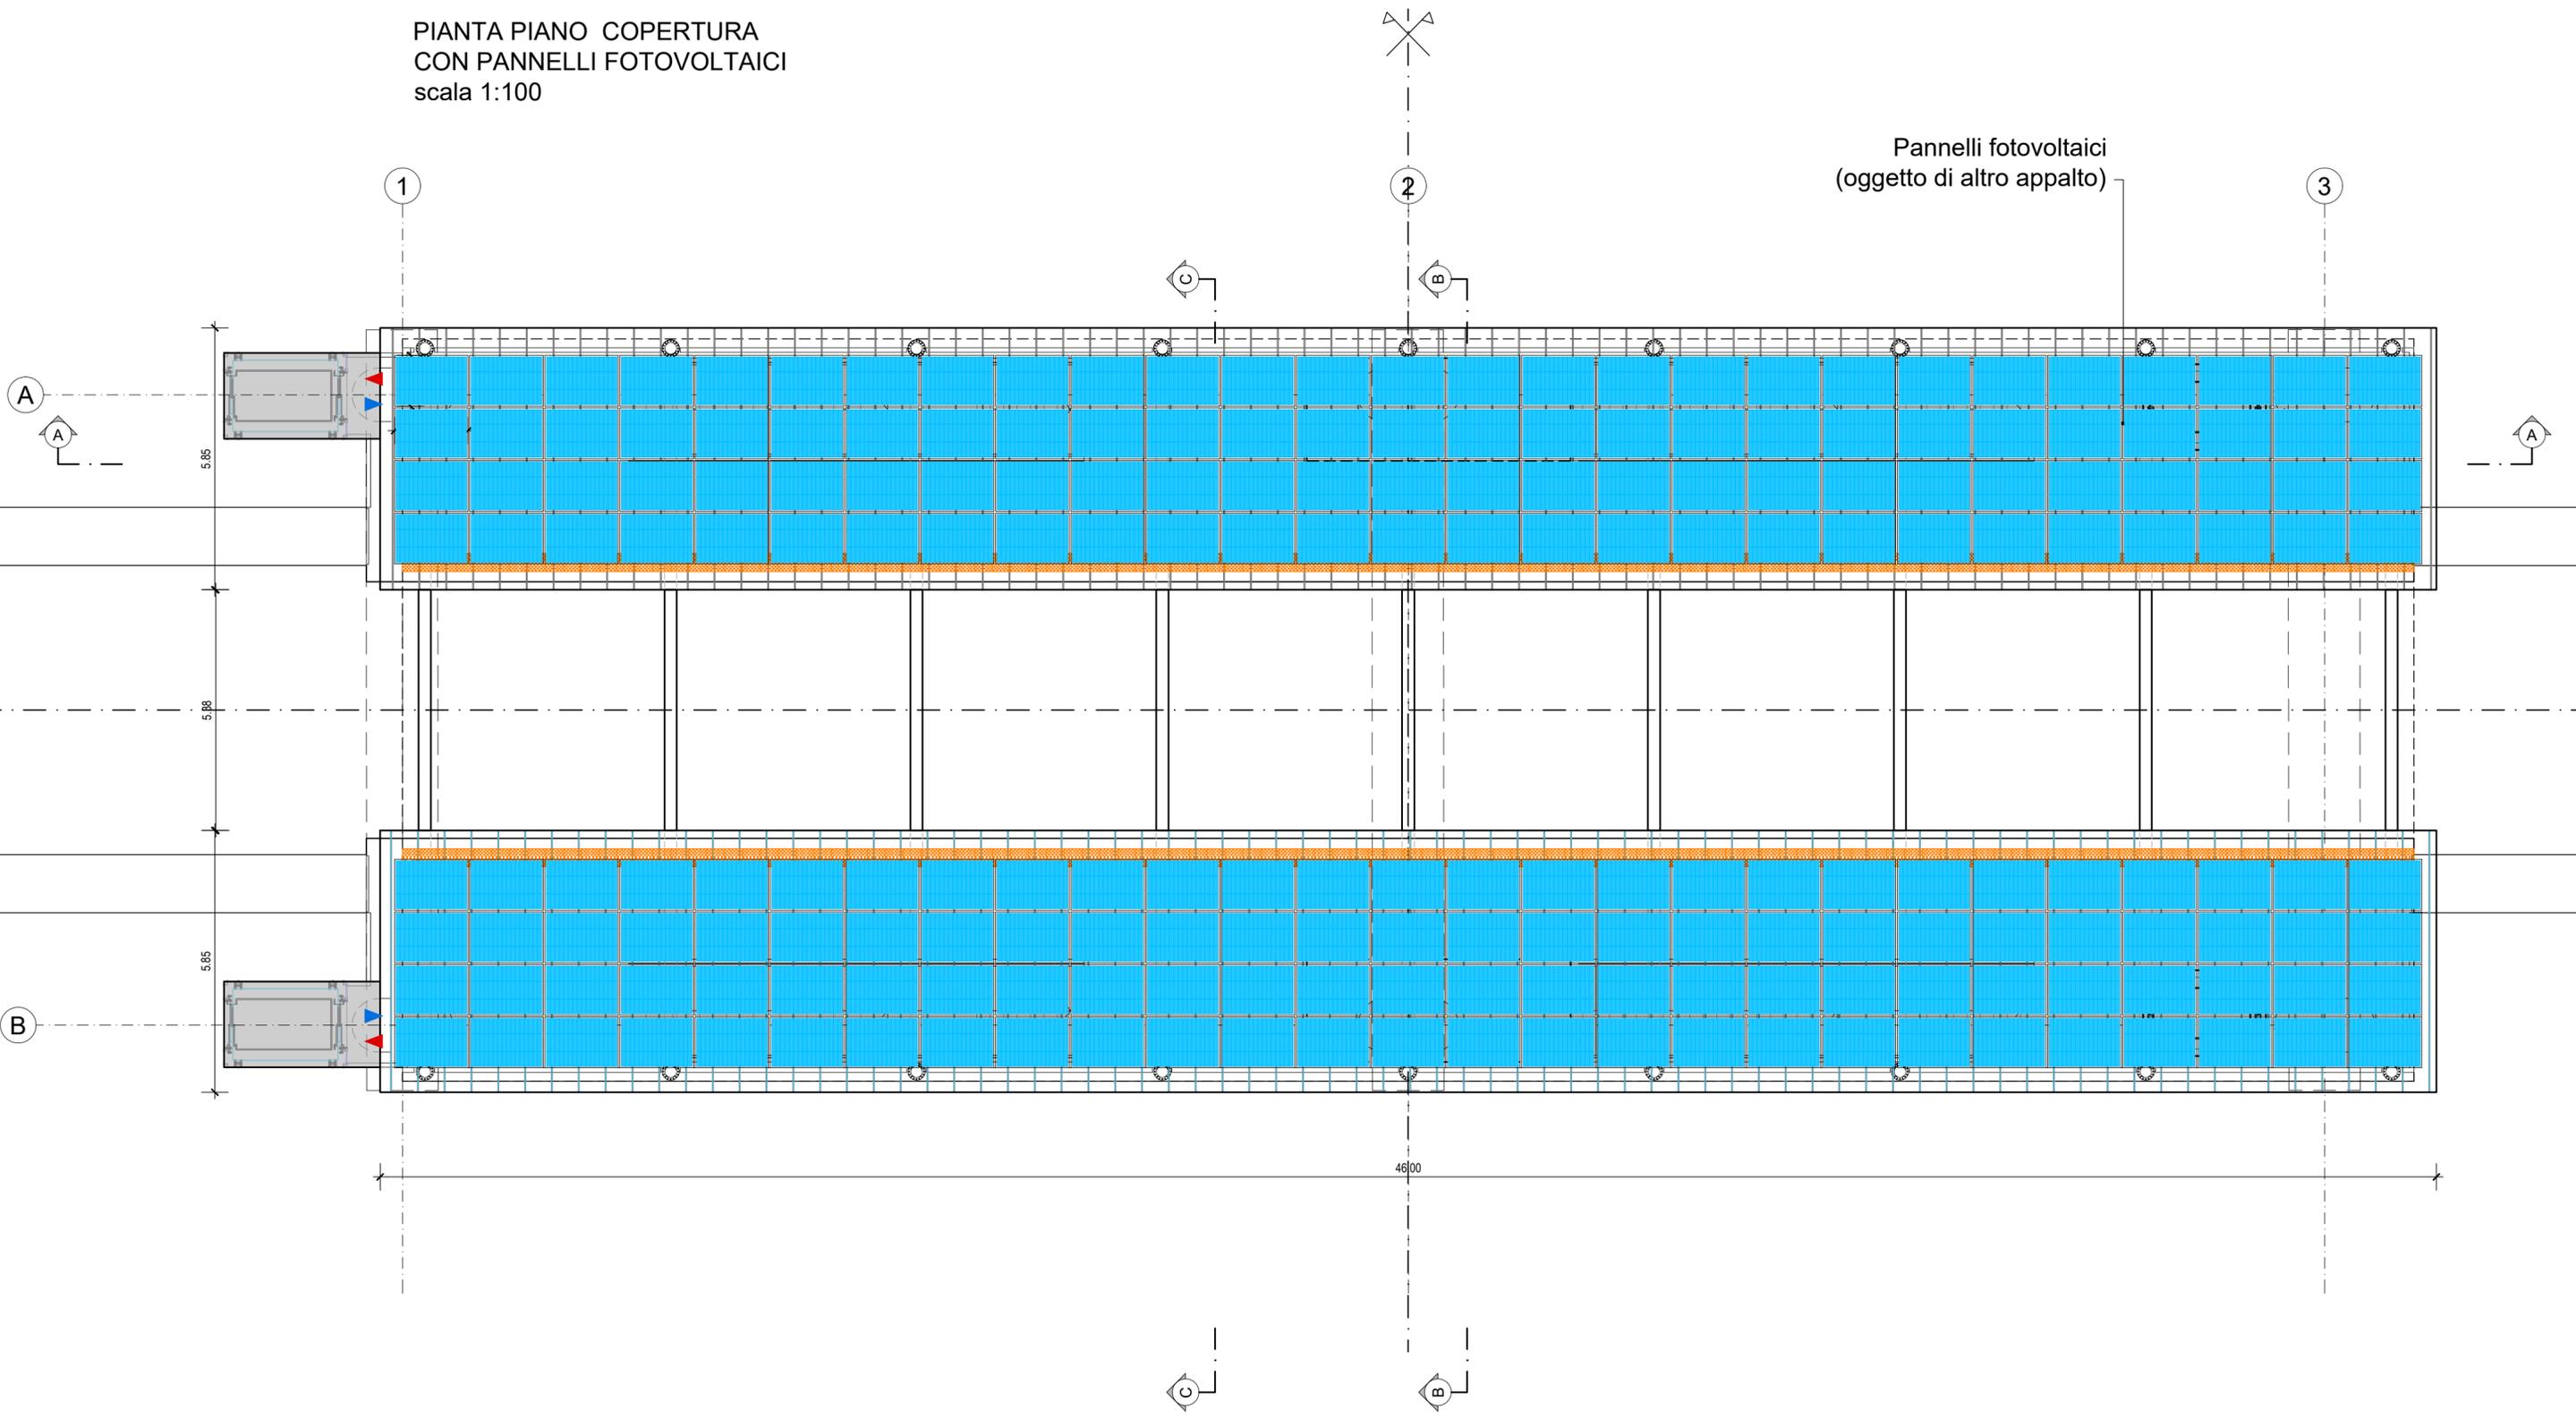

-	-	-	-	-	-	-
-	-	-	-	-	-	-
-	-	-	-	-	-	-
A	07/03/2025	Adeguamento al parere del CSLPP e altri Enti e allineamento progetto	L.De Michelis	C. Giai Via	M. Mainiero	P. Cucino
Rev.	Data	Descrizione	Redatto	Verificato	Approvato	Autorizzato

Progr. 33

 **Responsabile Unico del Progetto**
Ing. E. Scarlatti

Raggruppamento temporaneo di progettisti

Mandatario: **SYSTRA**

Mandanti:

Cart. 7.4

Scala: 1:100 Data: 07/03/2025

Skymetro

PROLUNGAMENTO DELLA LINEA METROPOLITANA IN VAL BISAGNO
PROGETTO DI FATTIBILITA' TECNICA ED ECONOMICA (D.lgs. n. 36 / 2023)

ARCHITETTONICO

STAZIONE STADIO MARASSI

PIANTA QUOTA COPERTURA CON PANNELLI FOTOVOLTAICI

Commissa	Fase	Lotto	Disciplina	WBS	Tipo	Numero	Foglio	Rev.
MGE1	P4	L1	ARC	SRO	T	004	00	A