
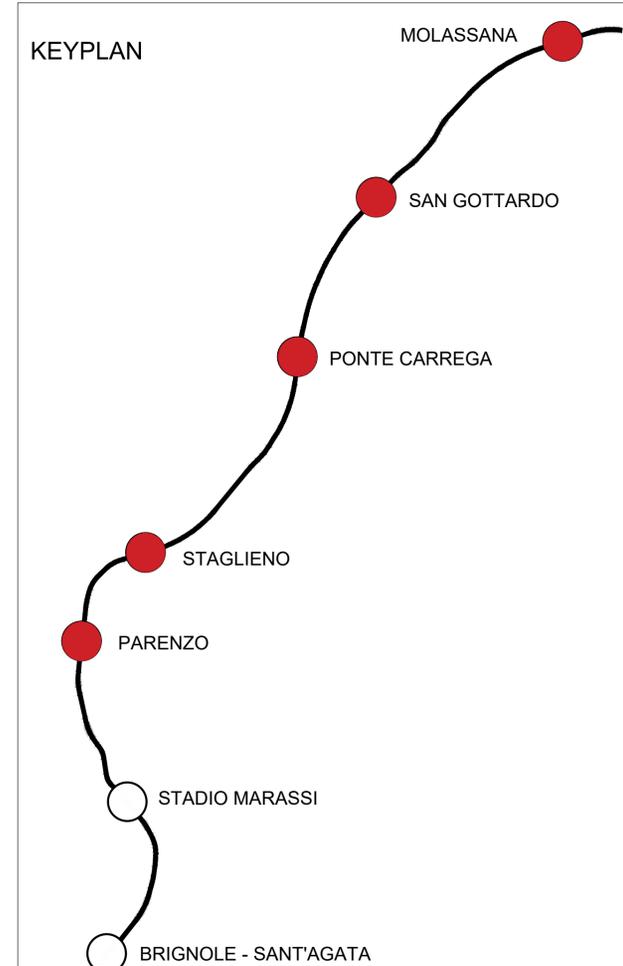


SCHEMA TIPOLOGICO DI TRIPLO ANELLO

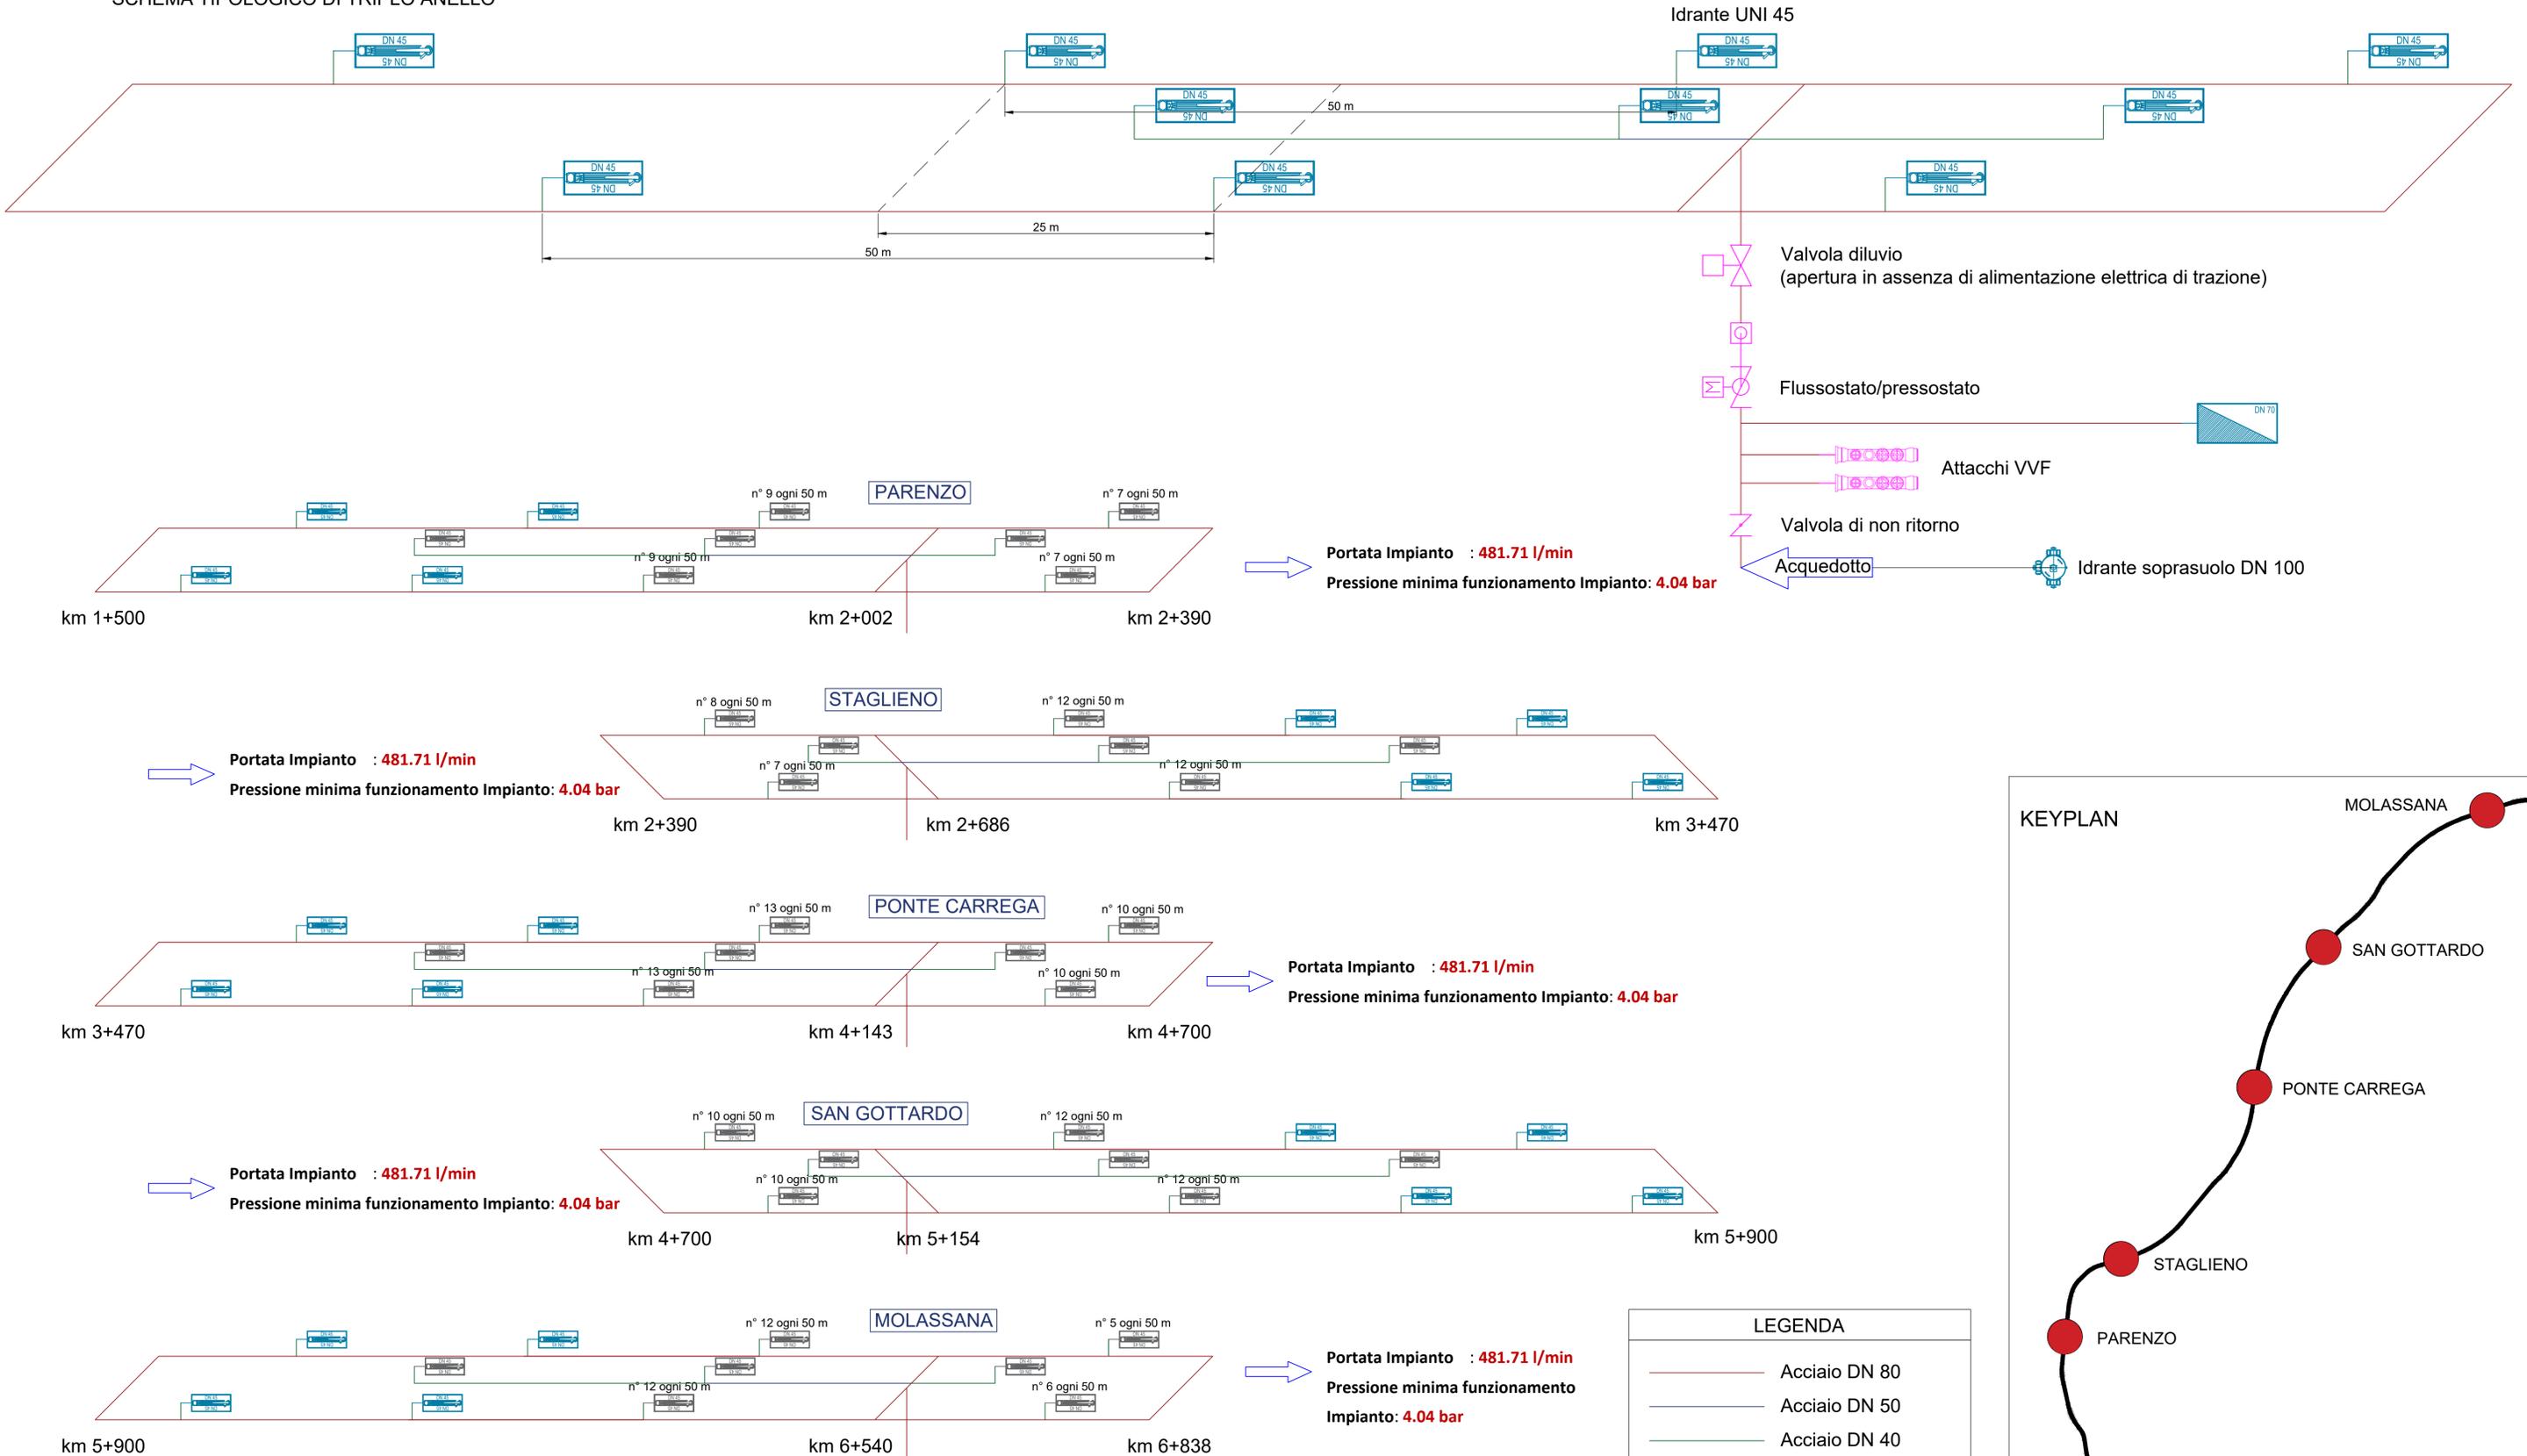

LEGENDA

- Acciaio DN 80
- Acciaio DN 50
- Acciaio DN 40
- Idrante UNI 45 attivo
- Idrante UNI 45

-	-	-	-	-	-	
-	-	-	-	-	-	
-	-	-	-	-	-	
A	07/03/2025	Adeguamento al parere del CSLPP e altri Enti e allineamento progetto	V. Roselli	S. Glus	D. D'Apollonio	P. Cucino
Rev.	Data	Descrizione	Redatto	Verificato	Approvato	Autorizzato

Skymetro
PROLUNGAMENTO DELLA LINEA METROPOLITANA IN VAL BISAGNO
PROGETTO DI FATTIBILITA' TECNICA ED ECONOMICA (D.lgs. n. 36 / 2023)

IMPIANTI MECCANICI
IDRICO-ANTINCENDIO
SCHEMA FUNZIONALE

Commissa	Fase	Lotto	Disciplina	WBS	Tipo	Numero	Foglio	Rev.
MGE1	P4	LV	IIA	S00	K	001	00	A

Car. 13.4
Scala: 1:50
Data: 07/03/2025