

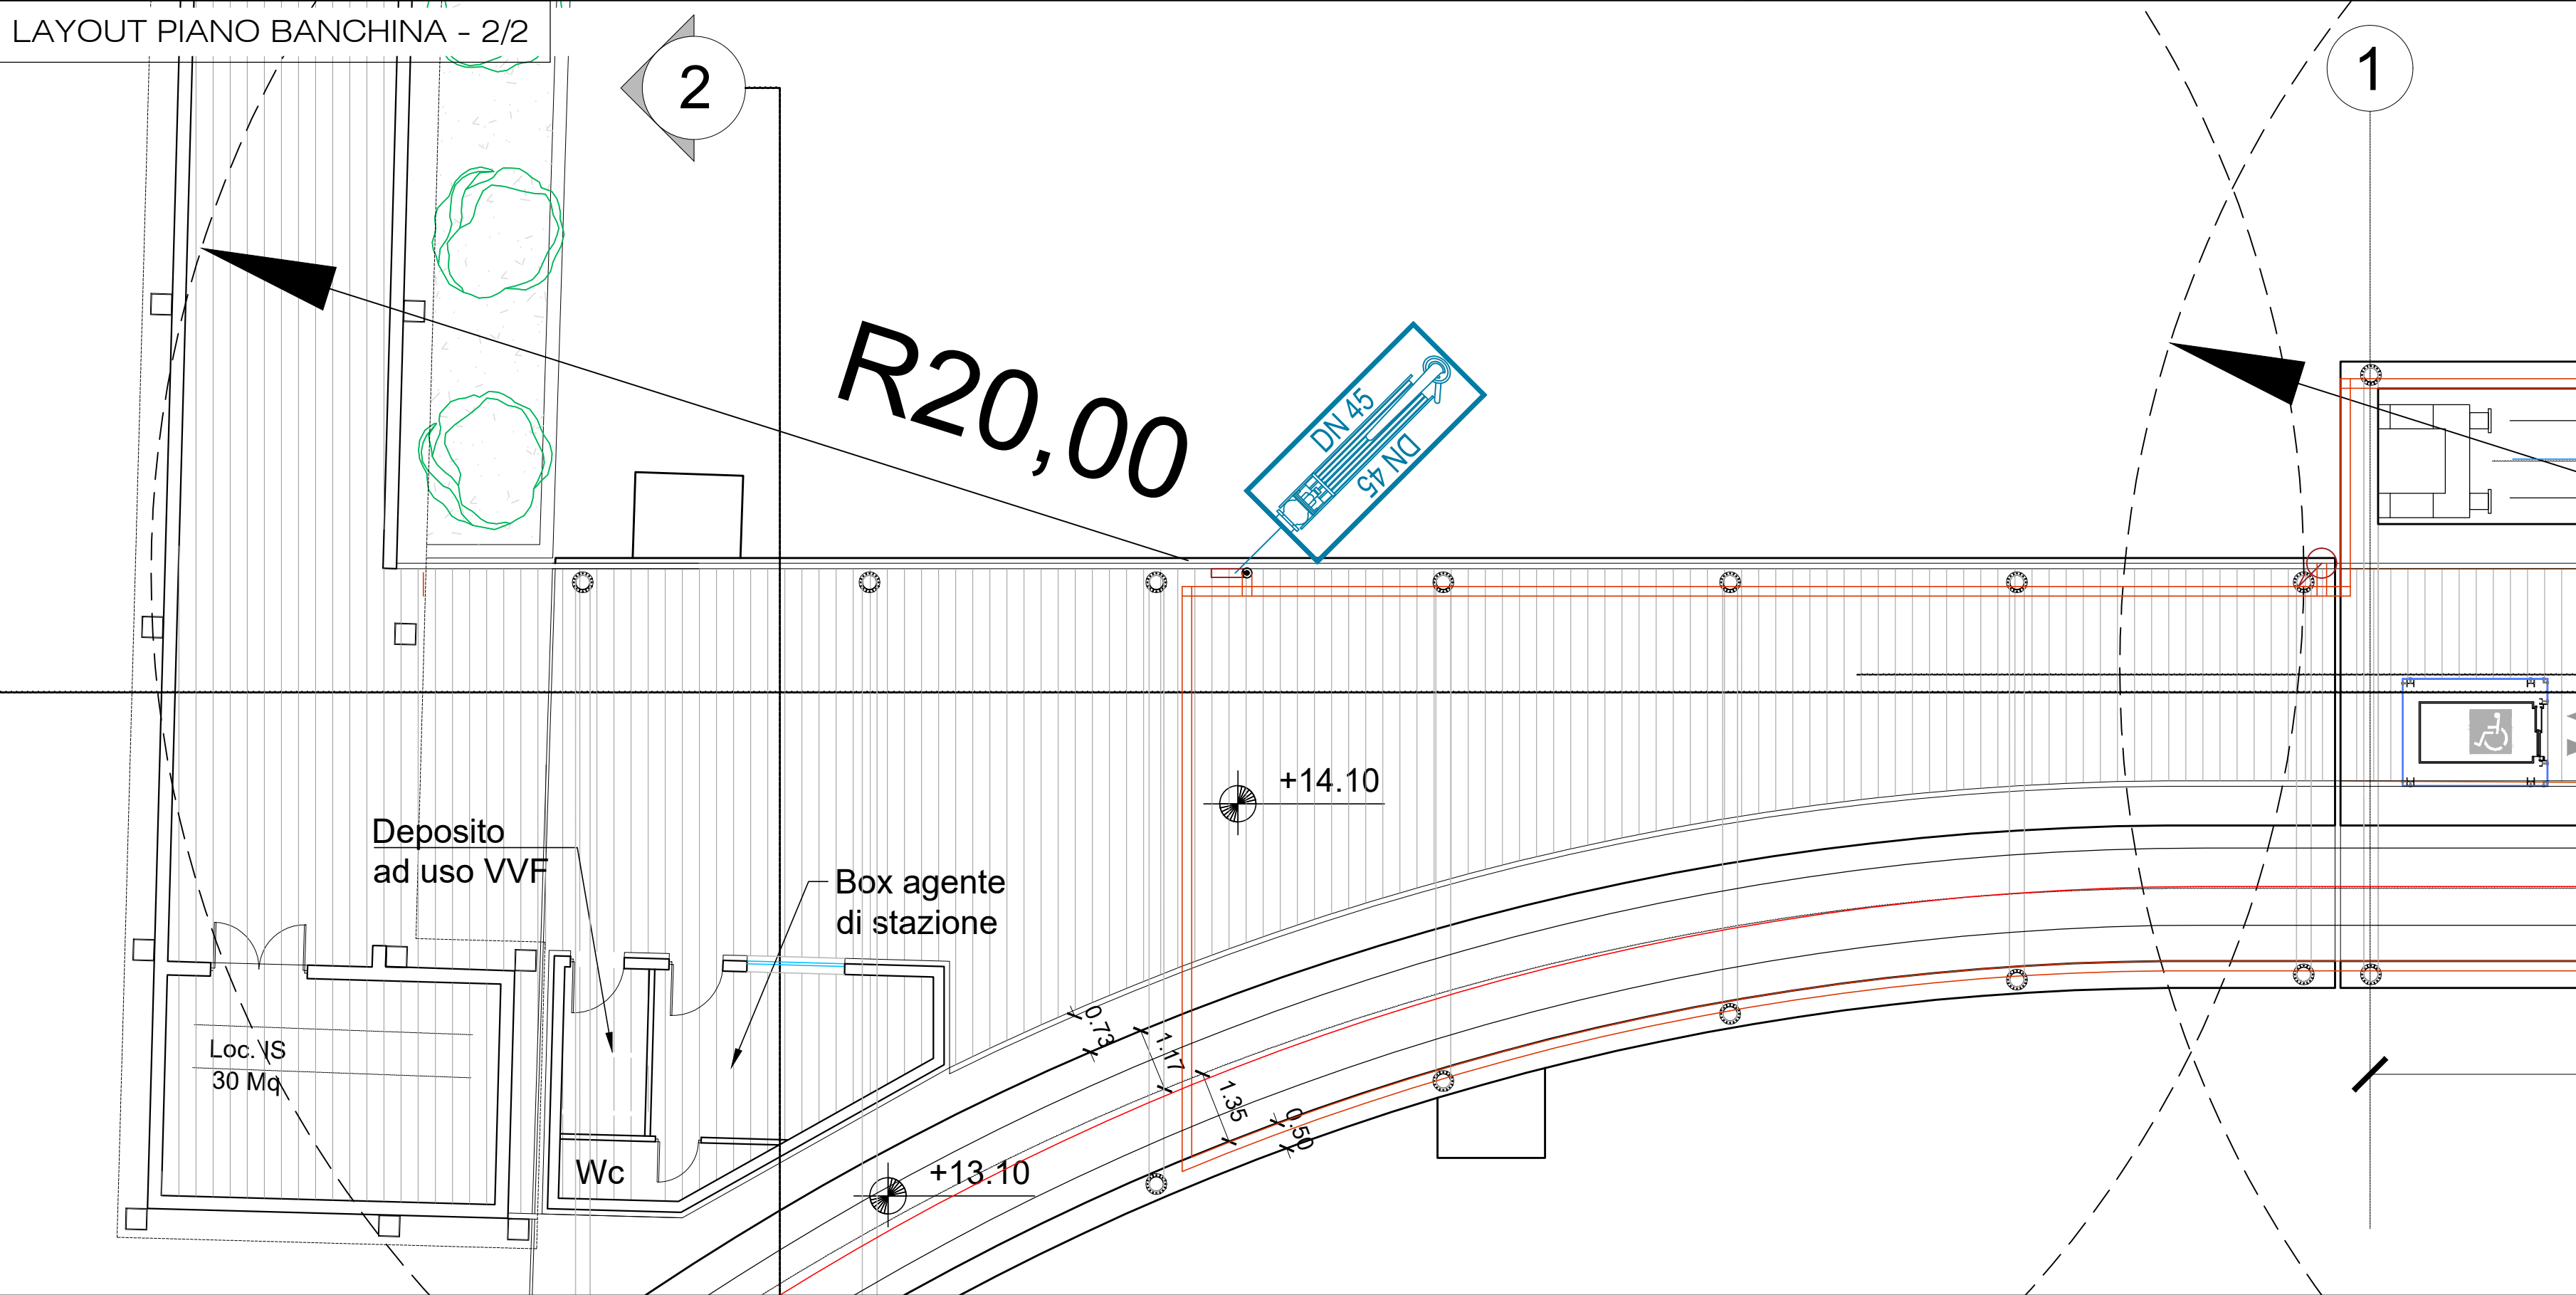


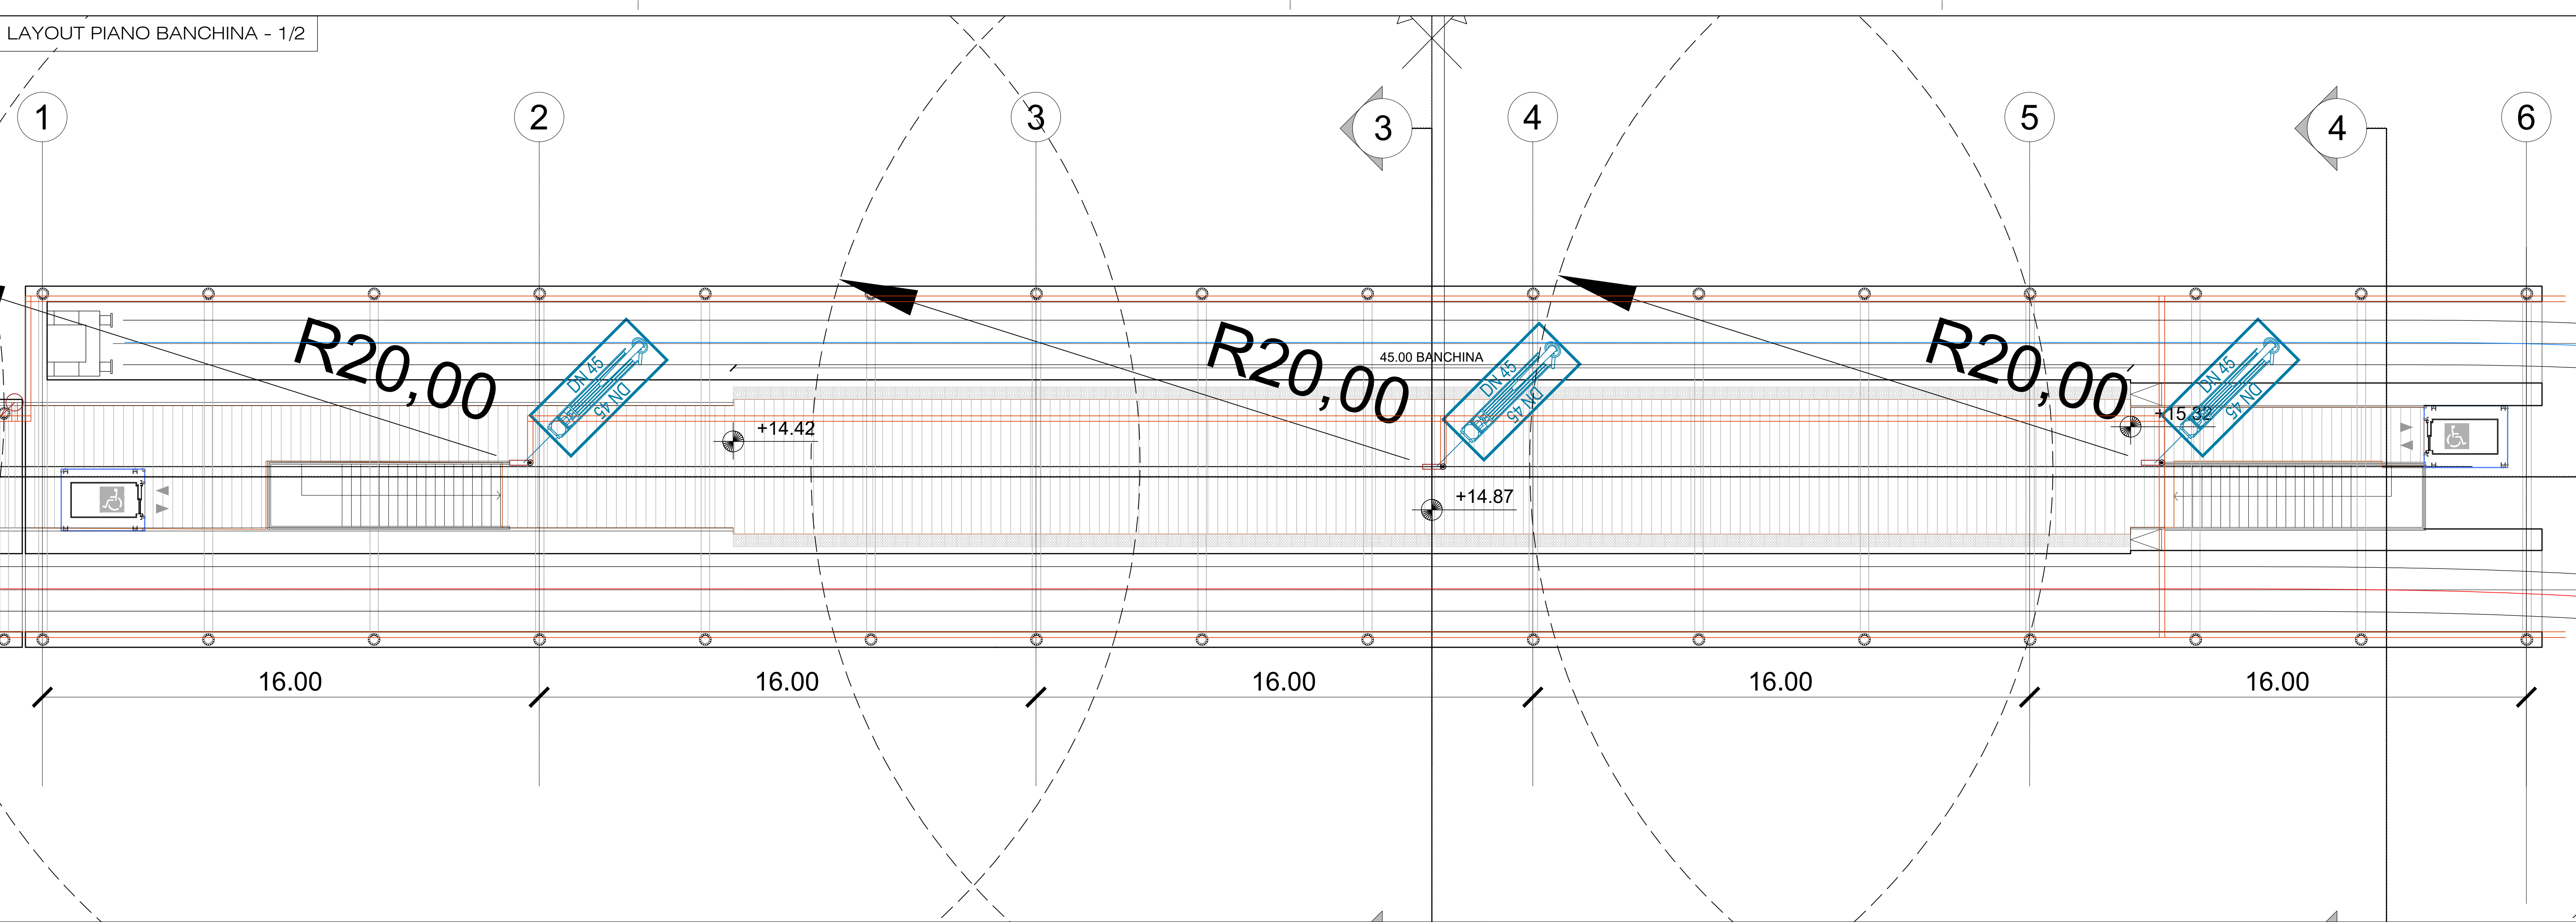

KEYPLAN - STAZIONE BRIGNOLE

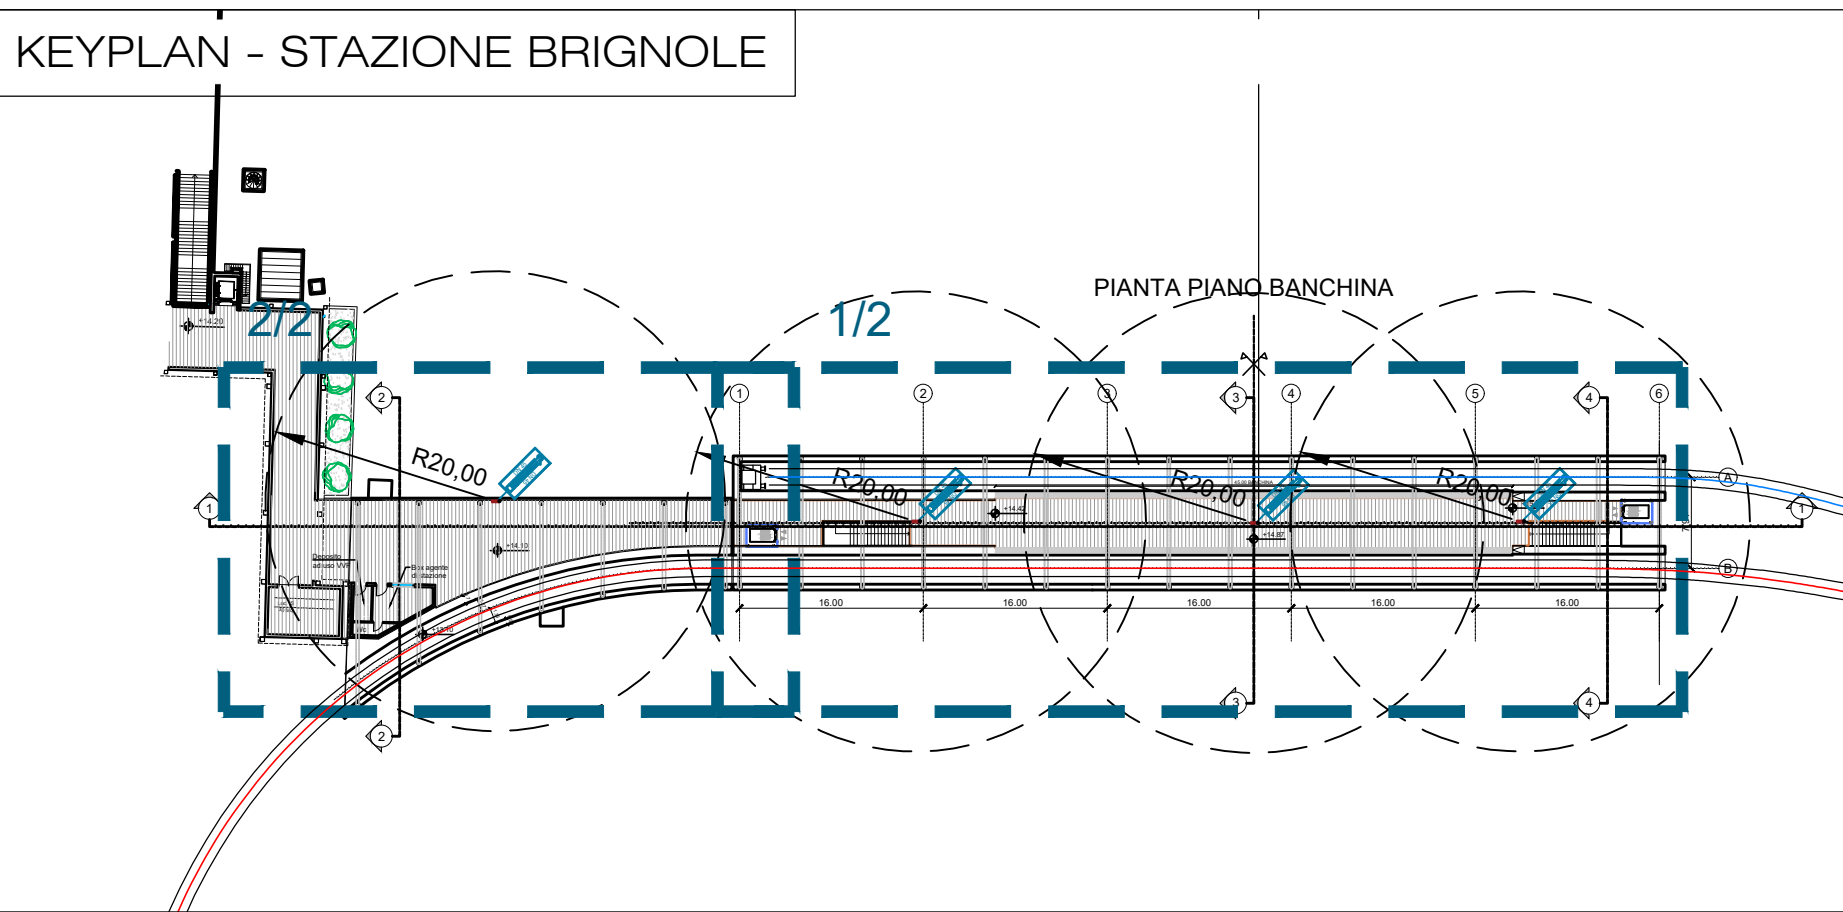

-	-	-	-	-	-	-
-	-	-	-	-	-	-
-	-	-	-	-	-	-
A	07/03/2025	Adeguamento al parere del CSLPP e altri Enti e allineamento progetto	V. Roselli	S. Glua	D. D'Apollonio	P. Cucino
Rev.	Data	Descrizione	Redatto	Verificato	Approvato	Autorizzato

Progr. 10



Responsabile Unico del Progetto
Ing. E. Sclafani

Raggruppamento temporaneo di progettisti

Mandatario:**SYSTRA**

Mandanti:

Car. 13.4

Scala: 1:100

Data: 07/03/2025

Skymetro								
PROLUNGAMENTO DELLA LINEA METROPOLITANA IN VAL BISAGNO								
PROGETTO DI FATTIBILITA' TECNICA ED ECONOMICA (D.lgs. n. 36 / 2023)								
IMPIANTI MECCANICI								
IDRICO ANTINCENDIO								
STAZIONE BRIGNOLE: LAYOUT PIANO BANCHINA								
Commessa	Fase	Lotto	Disciplina	WBS	Tipo	Numero	Foglio	Rev.
MGE1	P4	L1	IIA	SBR	T	001	00	A