



PIANTA PIANO TERRA_ scala 1:200

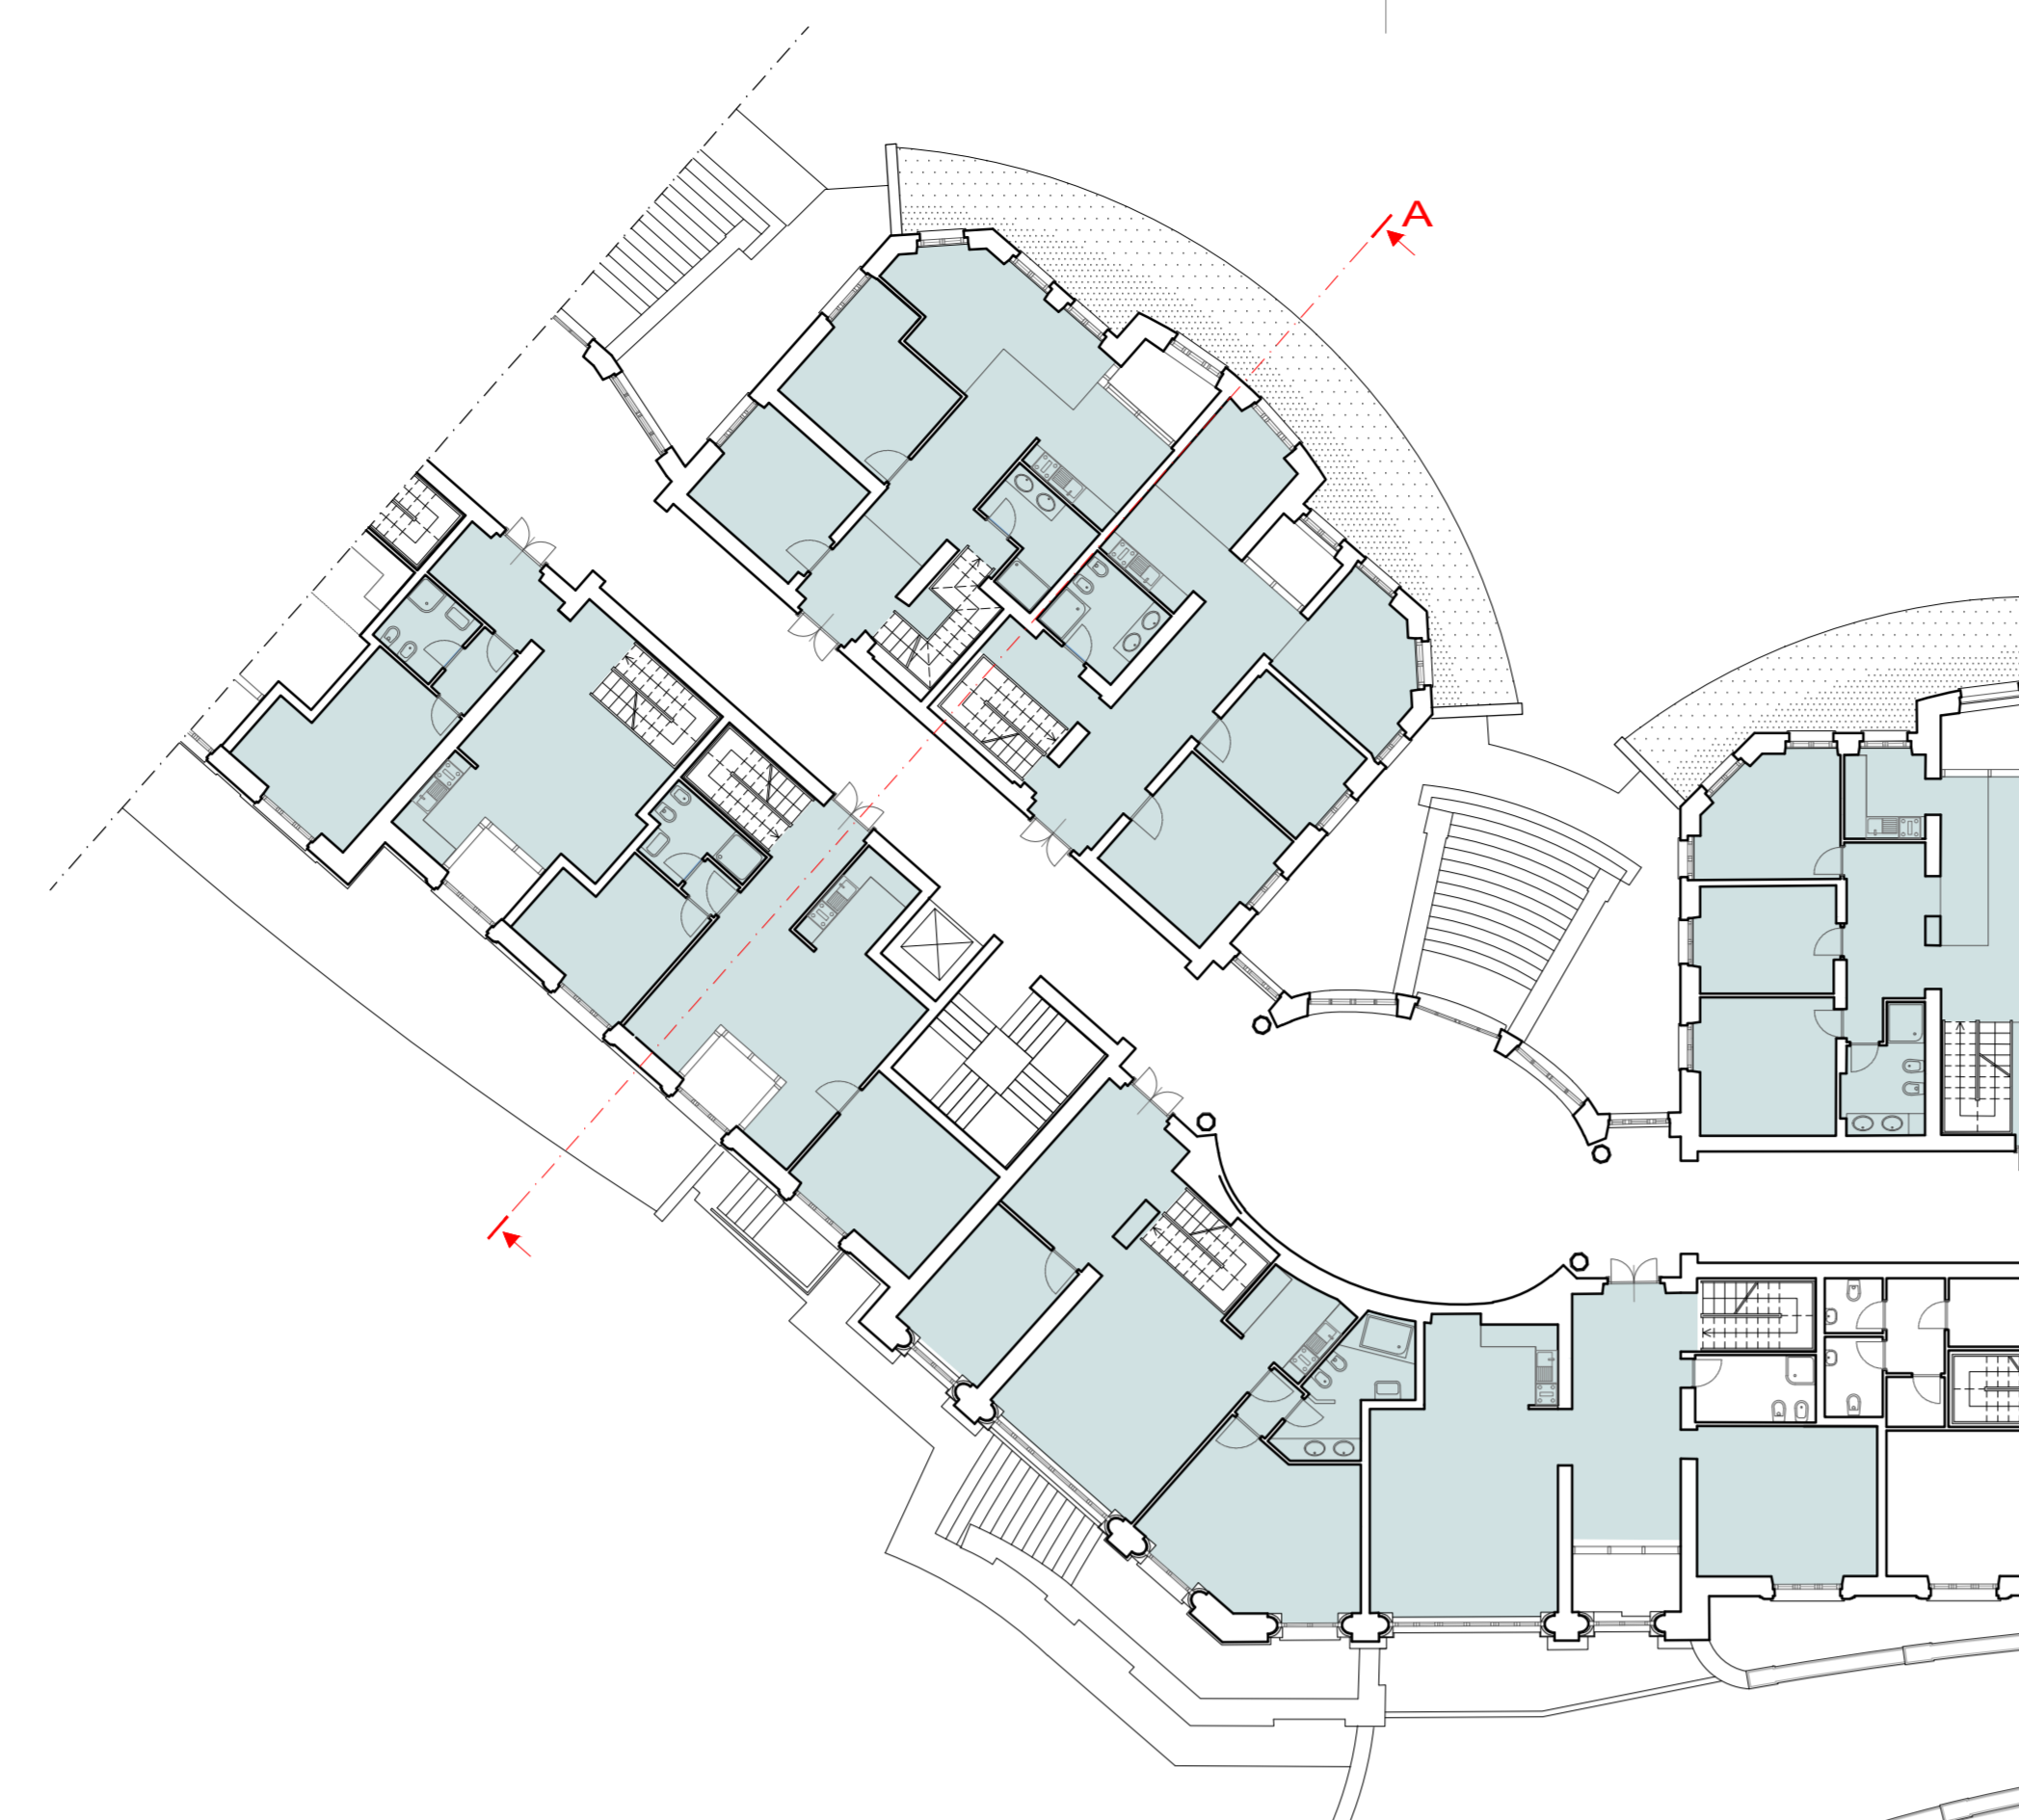


PIANTA PIANO RIALZATO_ scala 1:200




PIANTA SOPPALCHI PIANO RIALZATO_ scala 1:200

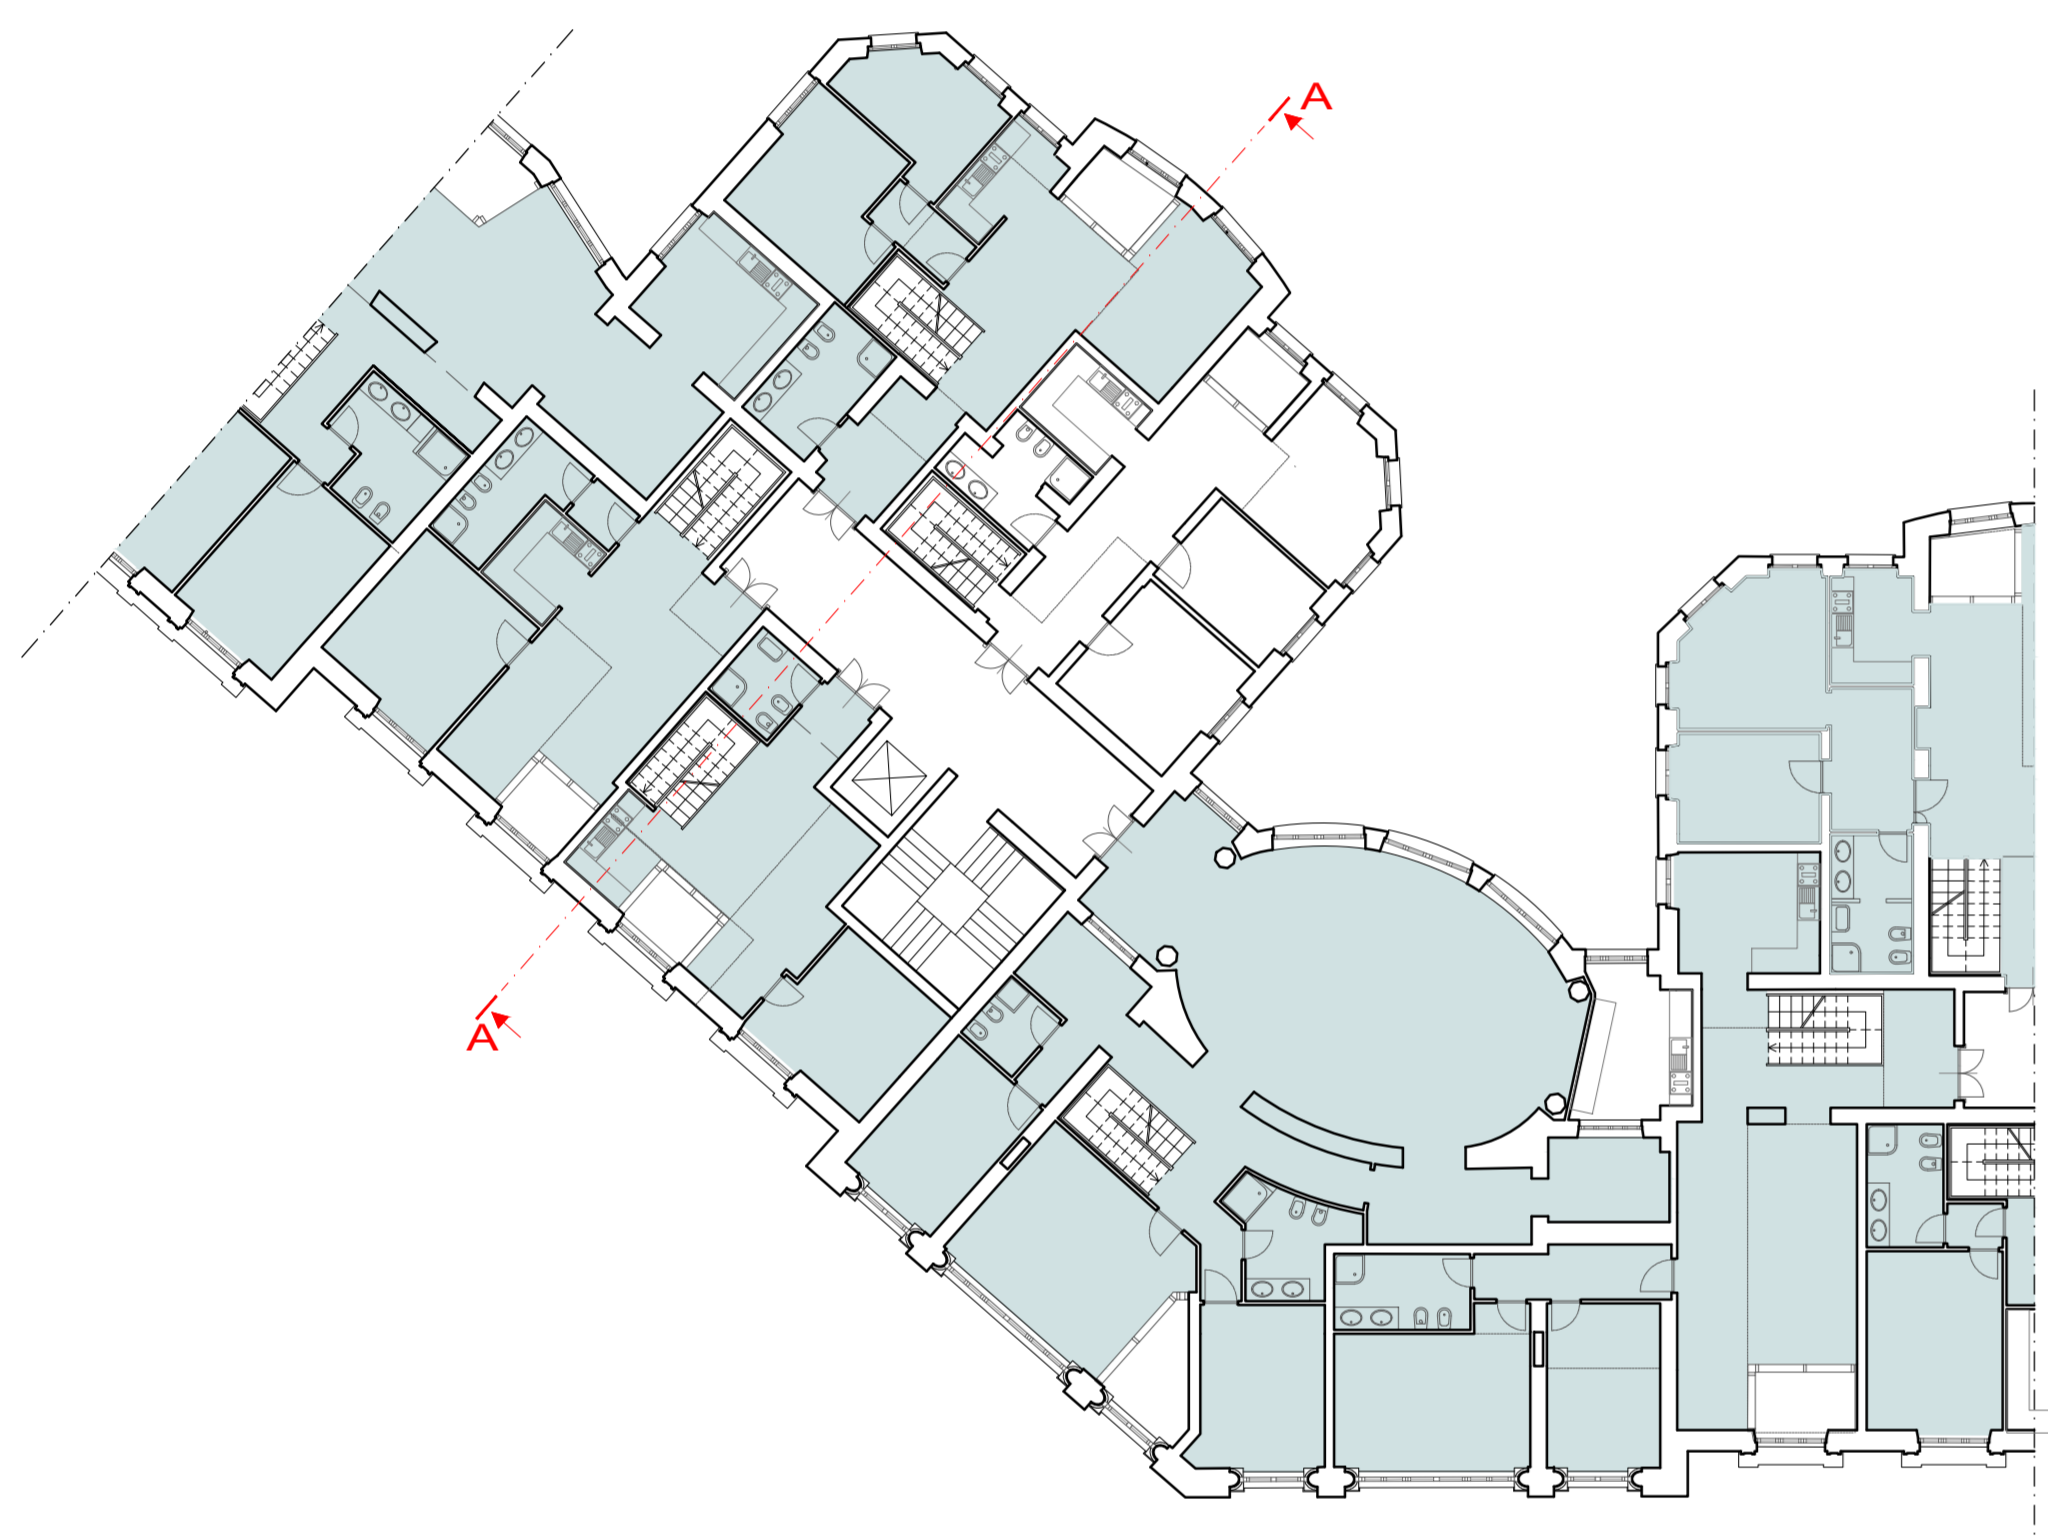


PIANTA PIANO PRIMO_ scala 1:200

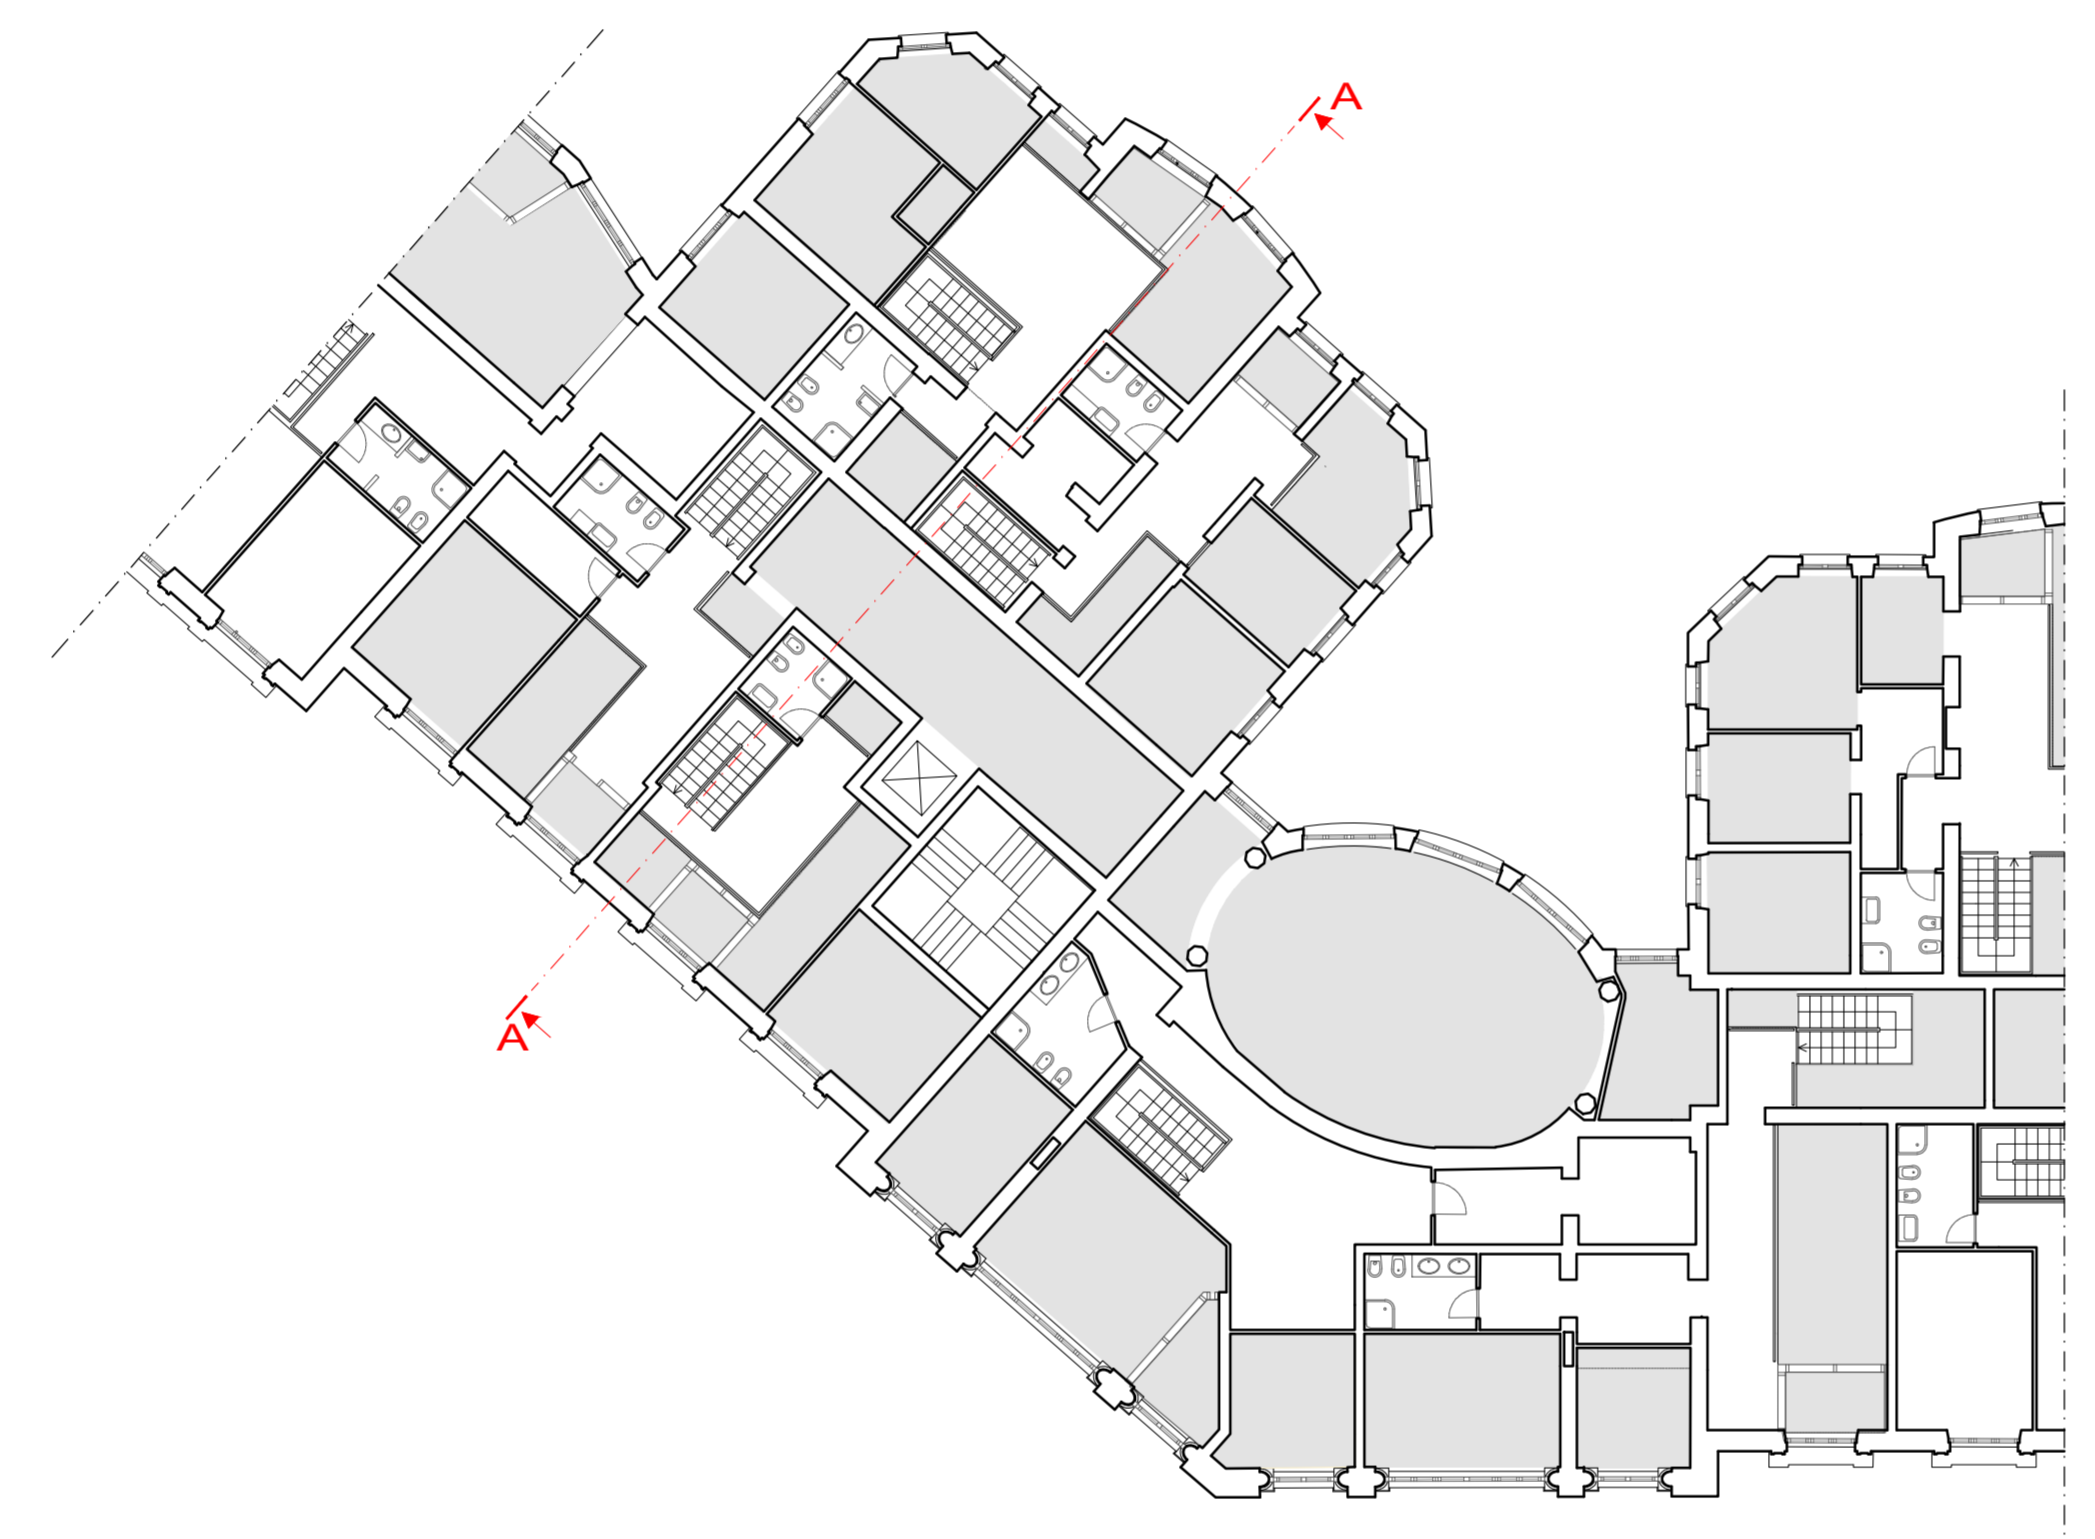


PIANTA SOPPALCO PIANO PRIMO_ scala 1:200

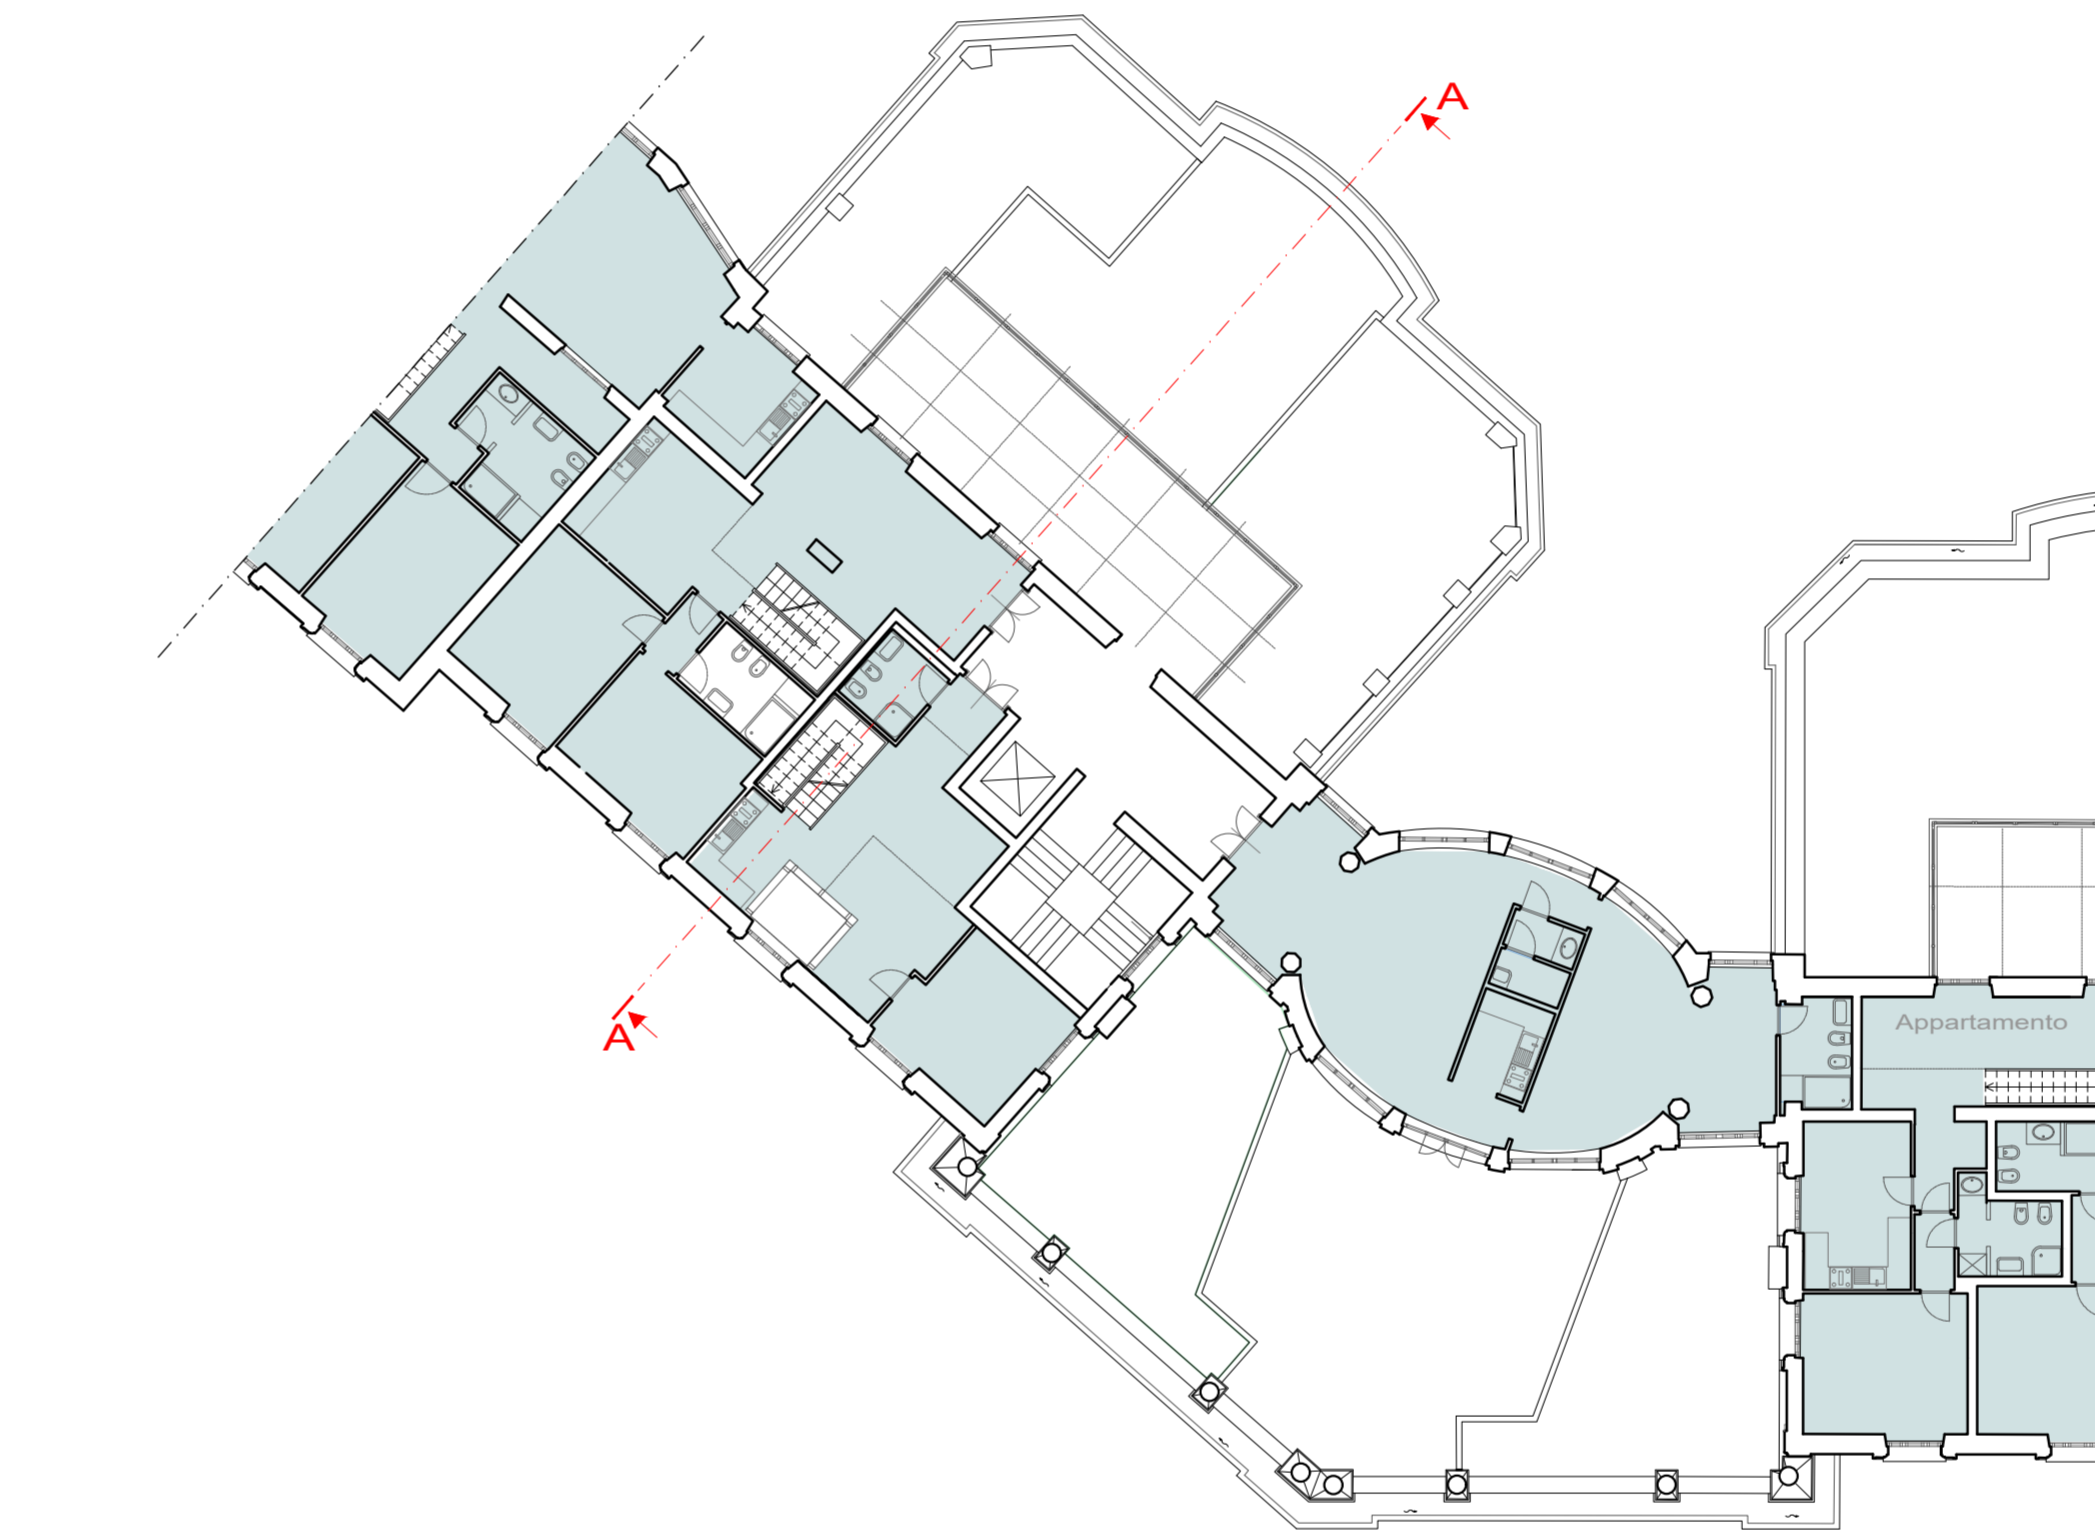


PIANTA PIANO SECONDO_ scala 1:200

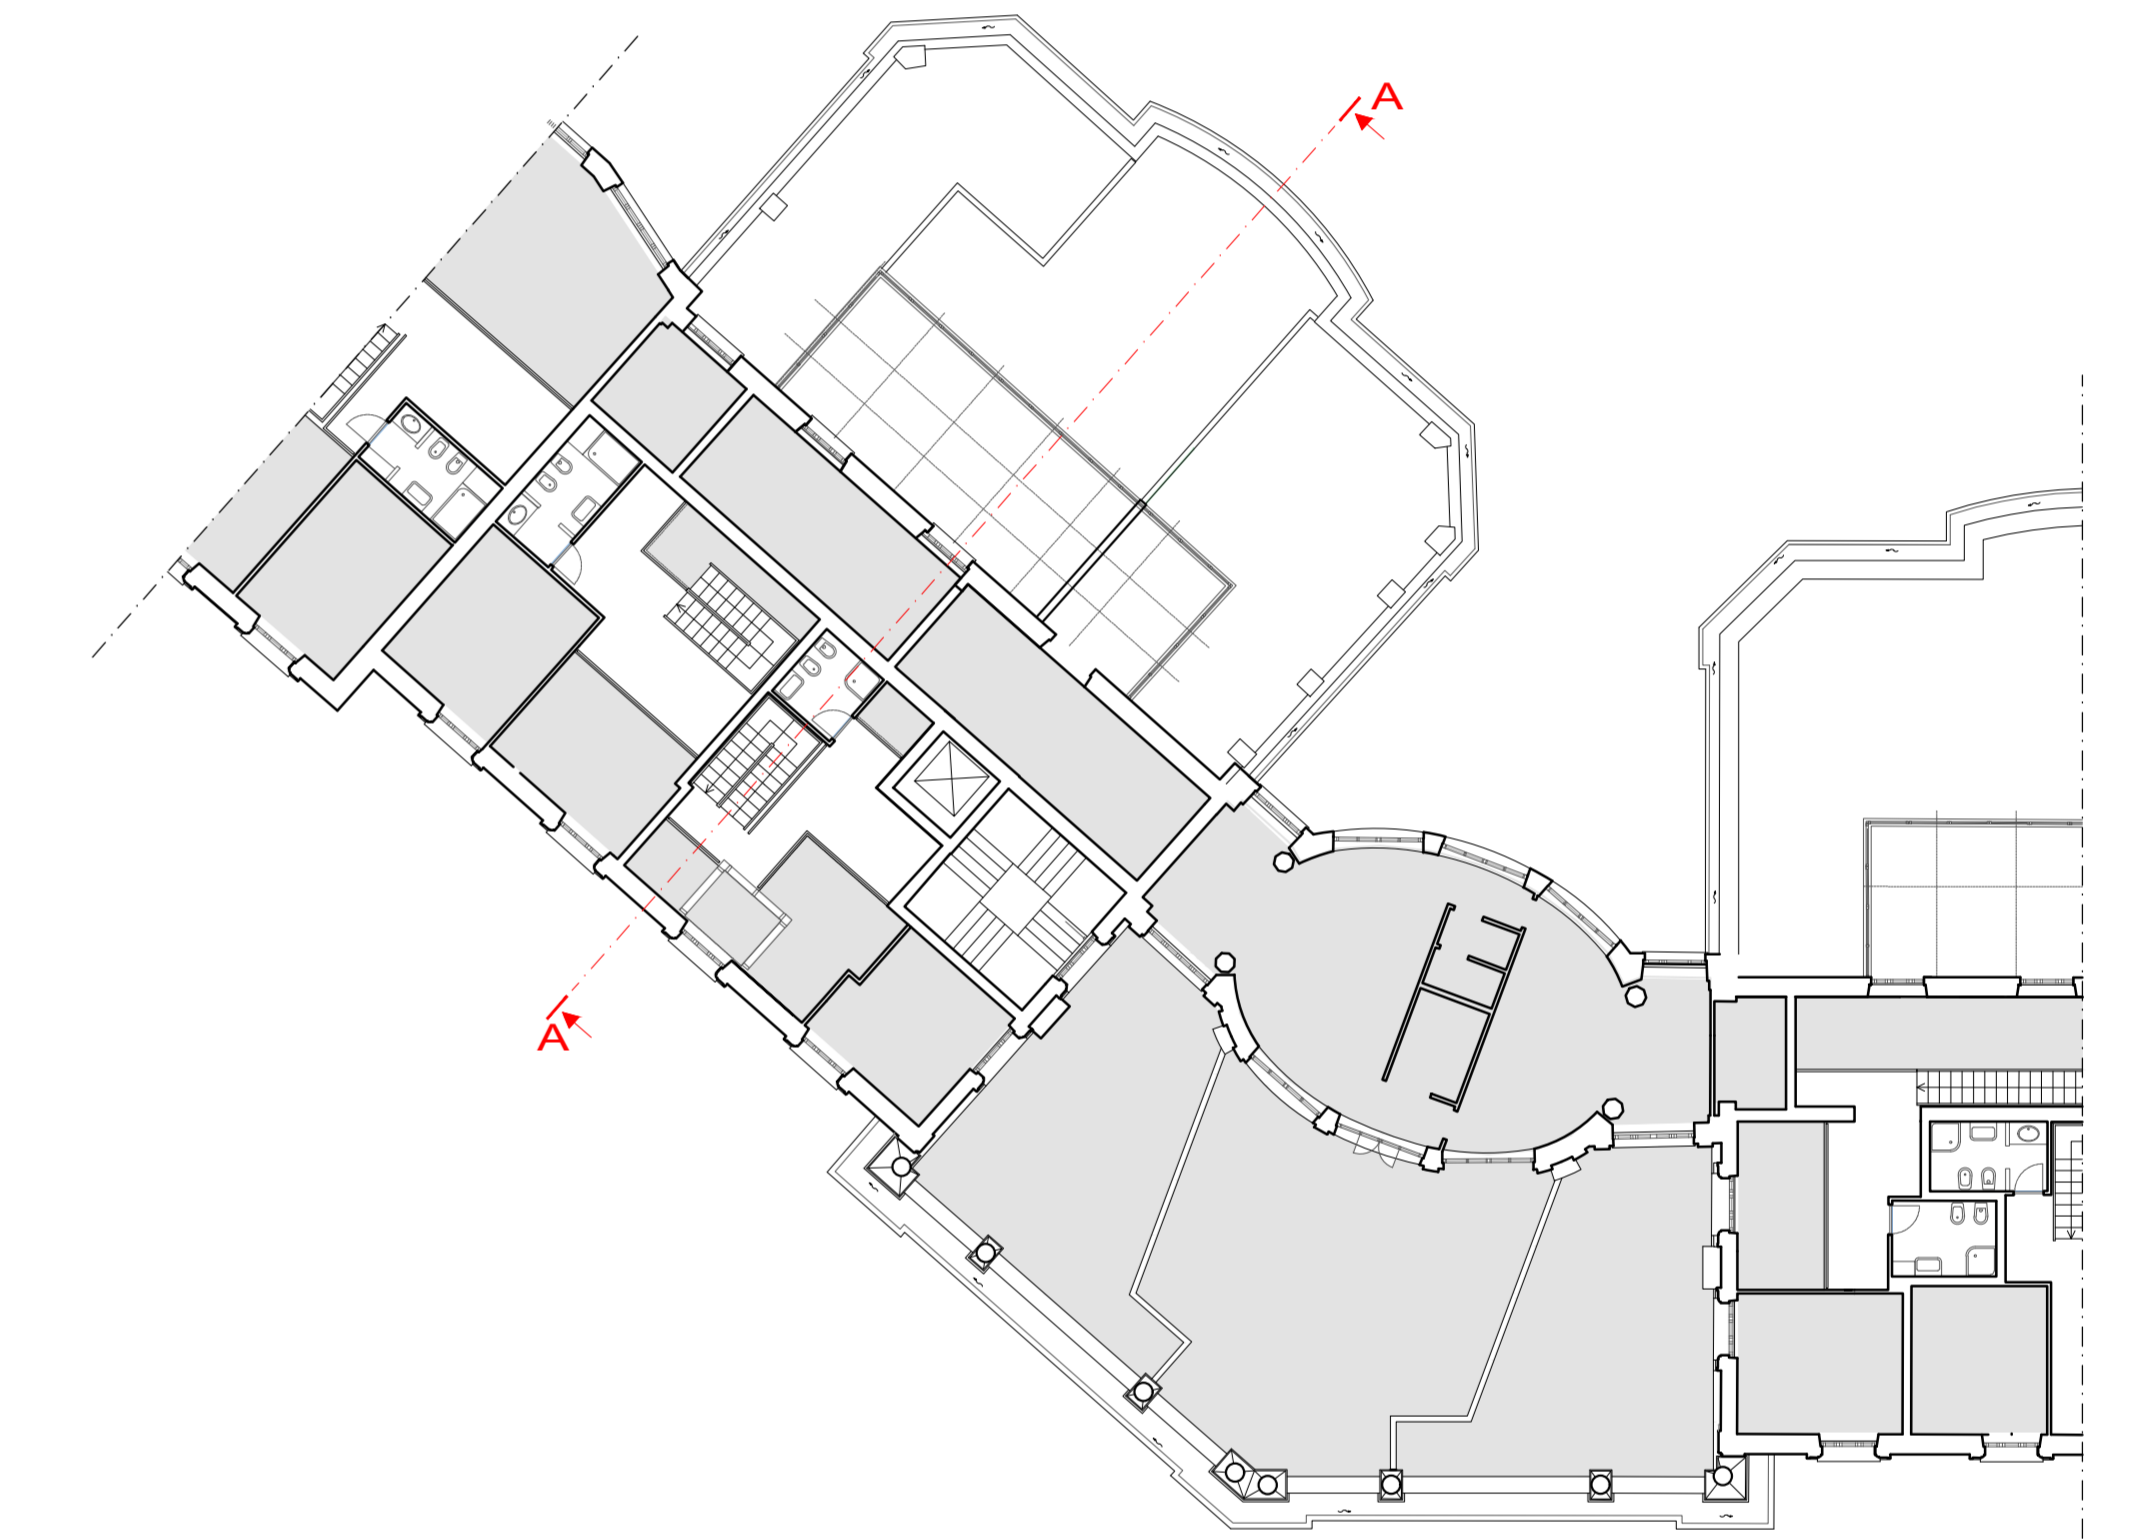

PIANTA SOPPALCO PIANO SECONDO_ scala 1:200

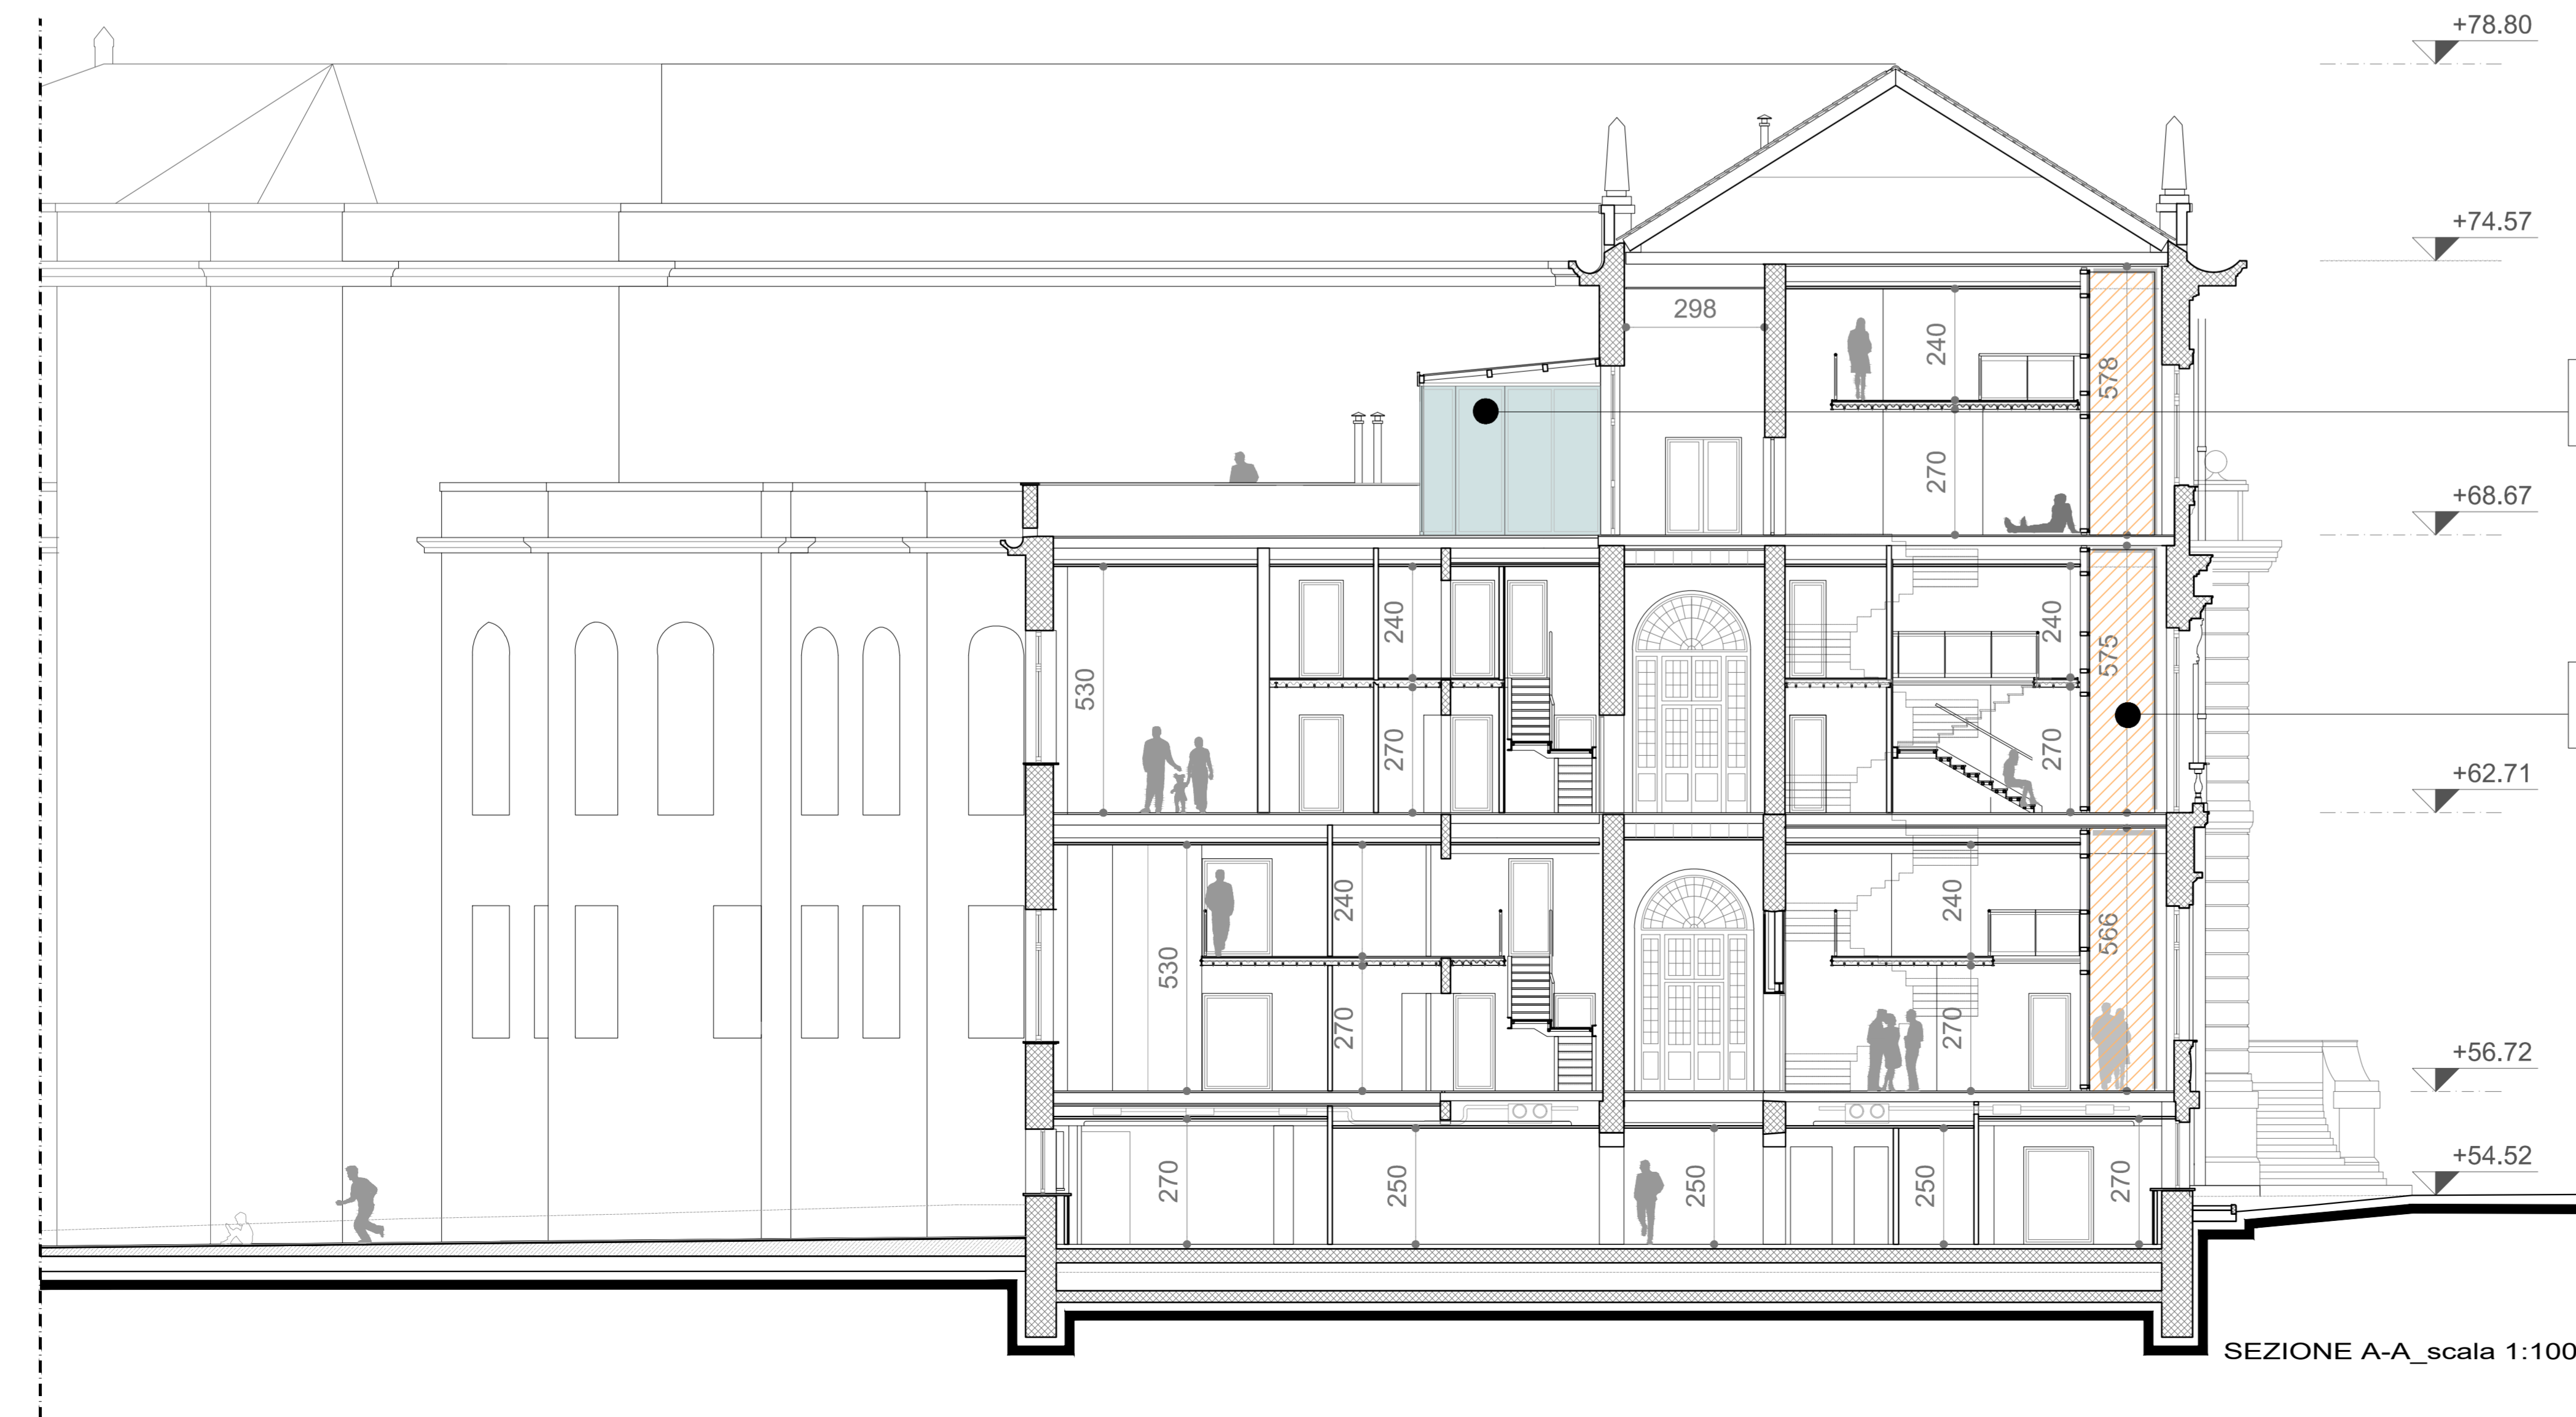

SEZIONE A-A_ scala 1:100

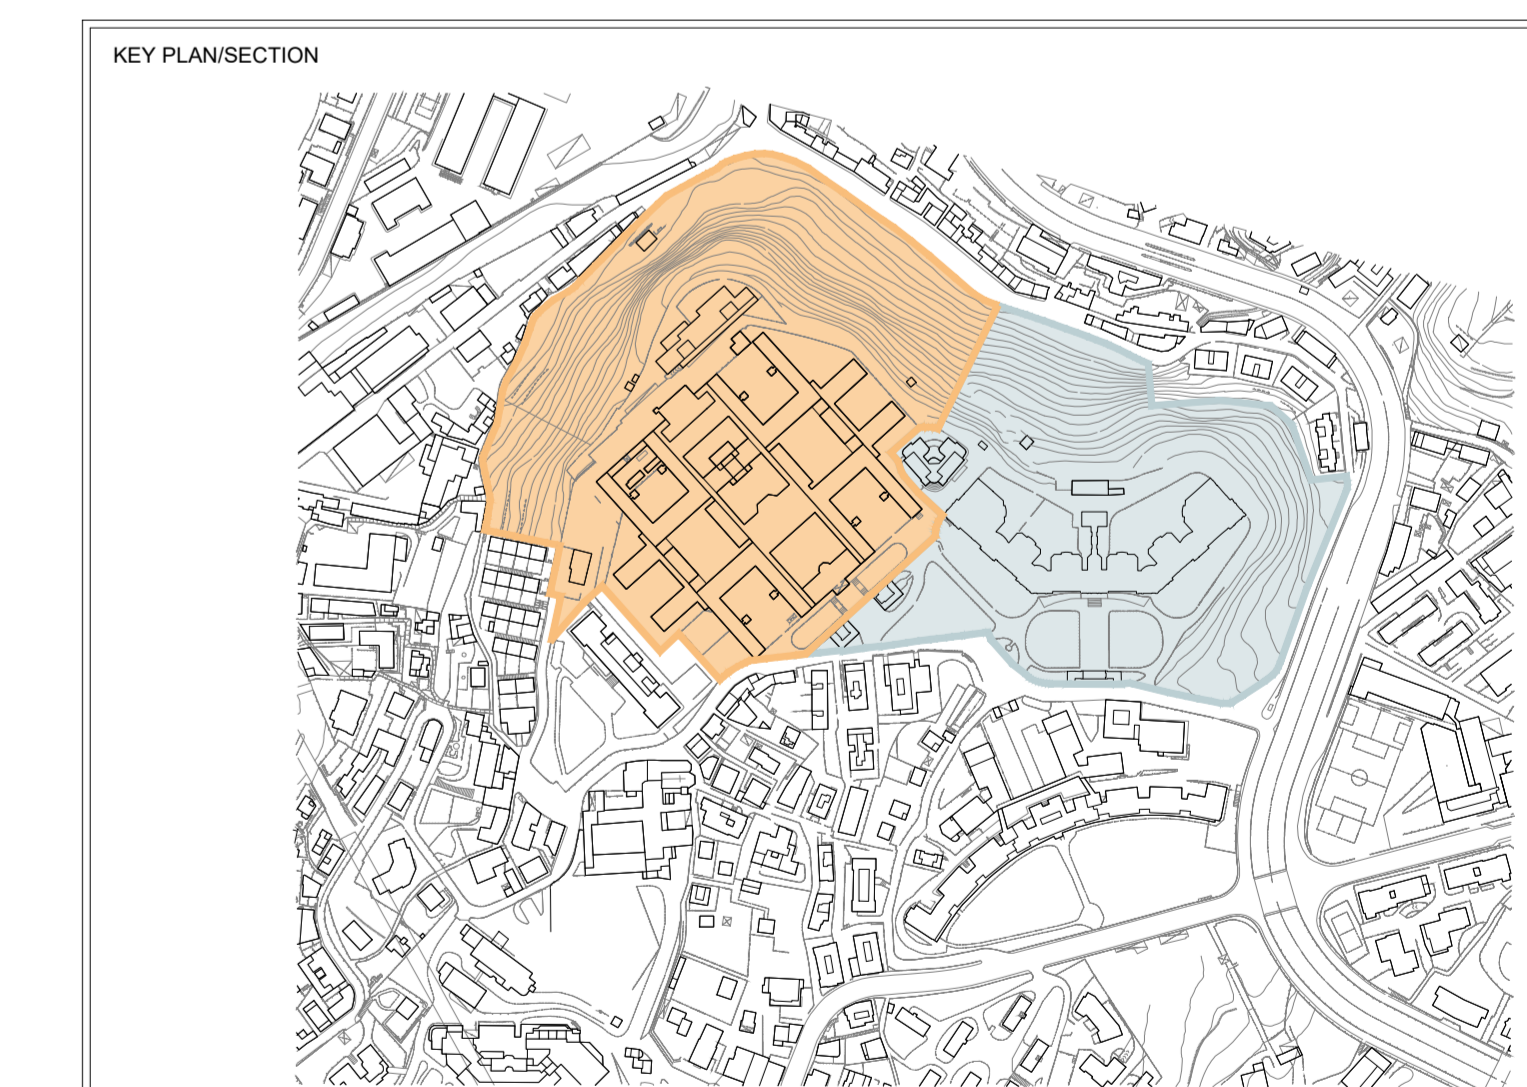

PROGETTISTA P&M PLANNING & MANAGEMENT S.R.L. Via Corio, 315 - 10128 Genova Tel. 010 566481 Fax 010 564422 e-mail p.m@pandmanagement.it		CLIENTE cdp Immobiliare s.r.l. - Via Venilia, 2 - 00187 Roma	
atelier di architettura Via Galvani, 2 - 10128 Genova Tel. 010 512161 Fax 010 512050 e-mail atelier@atelierstudio.it		COMMESSA Comune di Genova Ex Ospedale Psichiatrico di Quarto via G. Maggio PIANO URBANISTICO OPERATIVO	
OBR STUDIO TECNICO CECCHINI Via Cavour, 10 - 10128 Genova Tel. 010 566481 Fax 010 564422 e-mail obr@obr.it		TITOLO ESSEMPIARIZZAZIONE PROGETTUALE SCHEMA TIPOLOGICO RECUPERO EDIFICI ESISTENTI	
DISSEGNAZIONE RENZO TRUFFELLI	DATA REV. 8 Dic. 2016	SCALARE 1:200	FOR. NUM. DOCUMENTO N. A1+ E601D1AU001 B
CONTR. CIVICO RENZO TRUFFELLI	APPROV. AMM. RENZO TRUFFELLI		