



Note generali:

- Tutte le misure sono espresse in centimetri.
- Tutte le quote altimetriche sono espresse in metri e sono riferite al livello del medio mare.
- Le informazioni riportate sulla presente tavola sono di carattere architettonico; per l'esatta definizione delle componenti ingegneristiche occorre fare riferimento alle alle tavole specialistiche. In caso di difformità tra gli elaborati, il contrasto sarà risolto dal progettista architettonico responsabile del presente elaborato.
- Il presente elaborato è stato redatto sulla base dei rilievi effettuati da Stego professionisti associati, via S. Lorenzo 12 - 16123 Genova.

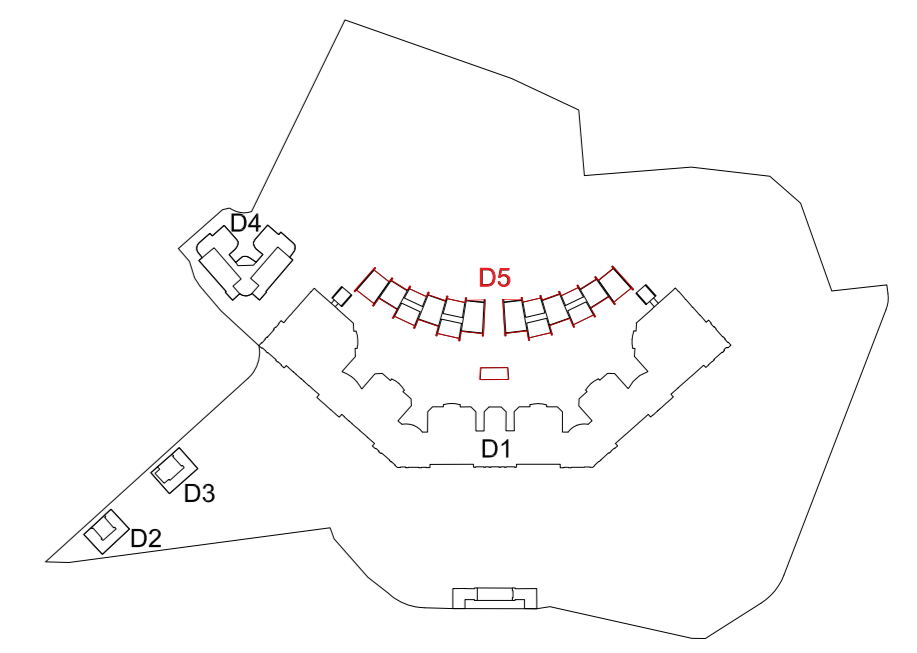

KEY PLAN SECTION

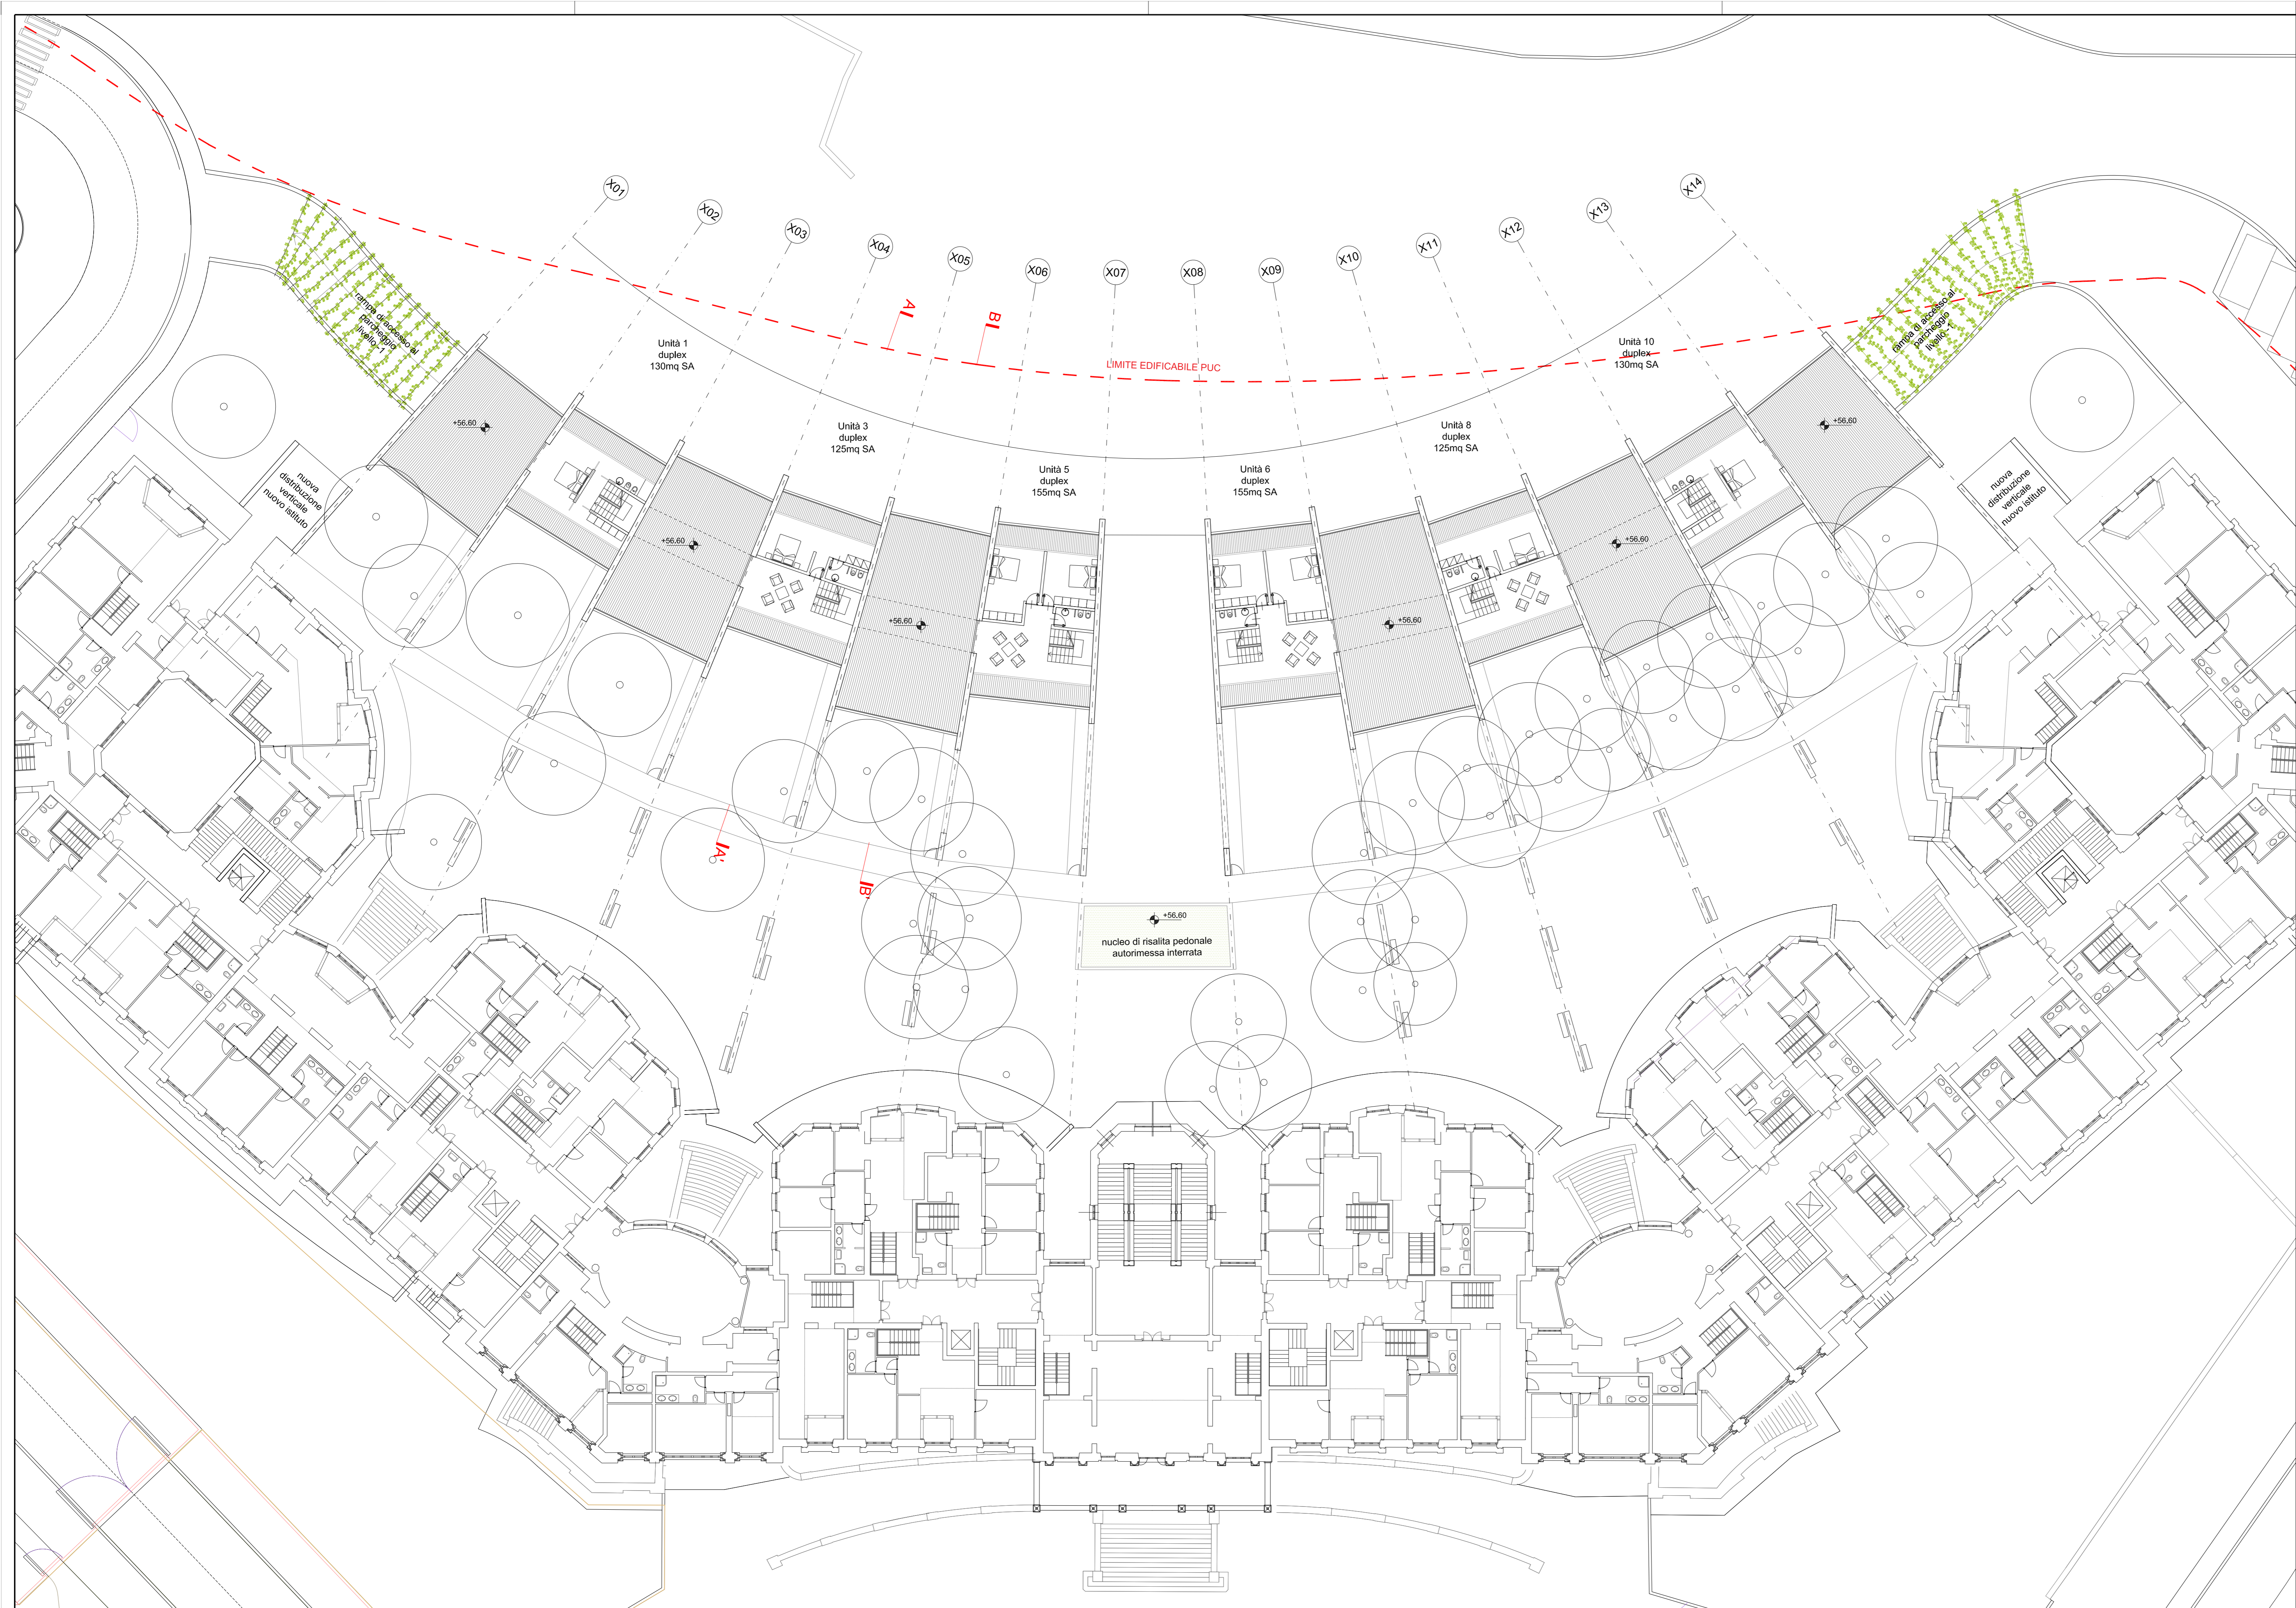

PROGETTISTA
P&M PLANNING & MANAGEMENT S.r.l.
 Via Corsica, 215 - 16128 Genova
 Tel. 010 588148 Fax 010 584222
 e-mail: info@pandm.it

atelier di architettura
 Autori di architettura
 Via Guilla, 2 - 16158 Genova
 Tel. 010 6121601 Fax 010 612330
 e-mail: info@atelierarchitettura.eu

OBR
 OBR Building Research S.r.l.
 Via Covasio, 4 - 20121 Milano
 Tel. 02 8496250 Fax 02 84268250
 e-mail: info@obr.eu

STUDIO TECNICO CECCHINI
 DI INGENGERIA E LA SPINA
 Via S. Pietro, 10 - 16123 Genova
 Tel. 010 588148 Fax 010 584222
 e-mail: info@stec.it

STUDIO DI GEOLOGIA
 Dott.ssa ELISABETTA BARBORO
 Geologa - Consulente Ambientale
 Via Giuseppe, 30 - 16123 Genova
 e-mail: elisabetta@barboro.it

PN STUDIO
 PROGETTO NATURA
 Via Cadolini 32, scale C - 20137 Milano
 Tel. 02 80958175 Fax 02 70559384
 e-mail: info@pnstudio.net

CLIENTE
cdp Immobiliare
 cdp Immobiliare s.r.l. - Via Versilia, 2 - 00187 Roma

COMMESSA

 Comune di Genova
 Ex Ospedale Psichiatrico di Quarto
 via G. Maggio
 PIANO URBANISTICO OPERATIVO

TITOLO
 NUOVE RESIDENZE - PIANTA PIANO PRIMO
 ESEMPLIFICAZIONE PROGETTUALE

DISEGN./DRAWN	CONTR./CHECKED	APPROV./APPROVED	DATA/DATE	SCALA/SCALE	FOR./SIZE	DOCUMENTO N./DOCUMENT N.	REV.
ANDREA CASETTO	ANDREA CASETTO	PAOLO BRESCIA	30/06/2015	1/200	A1	E601D5AU002 B	
			REV. A 10/03/16				
			REV. B dic 16				