


Dichiarazione protocollo n. _____ del _____	
Planimetria di u.i.u. in Comune di Genova - Genova	
Via Di Pre'	civ. 125R
Identificativi Catastali: Sezione: GEA Foglio: 80 Particella: 704 Subalterno: 20	Compilata da: Sortino Nicola Iscritto all'albo: Geometri Prov. Genova
	N. 2914


da n. 1 Scala 1:200

LOCALE CIV. 125 R

PIANTA PIANO TERRA

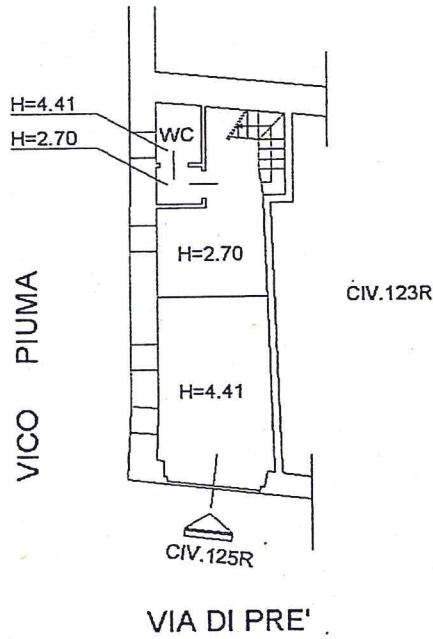

PIANTA PIANO SOPPALCO

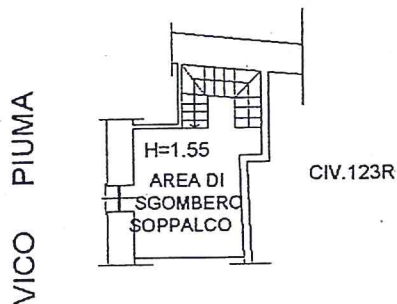

NORD

