



PIANTA PIANO SEMINTERRATO

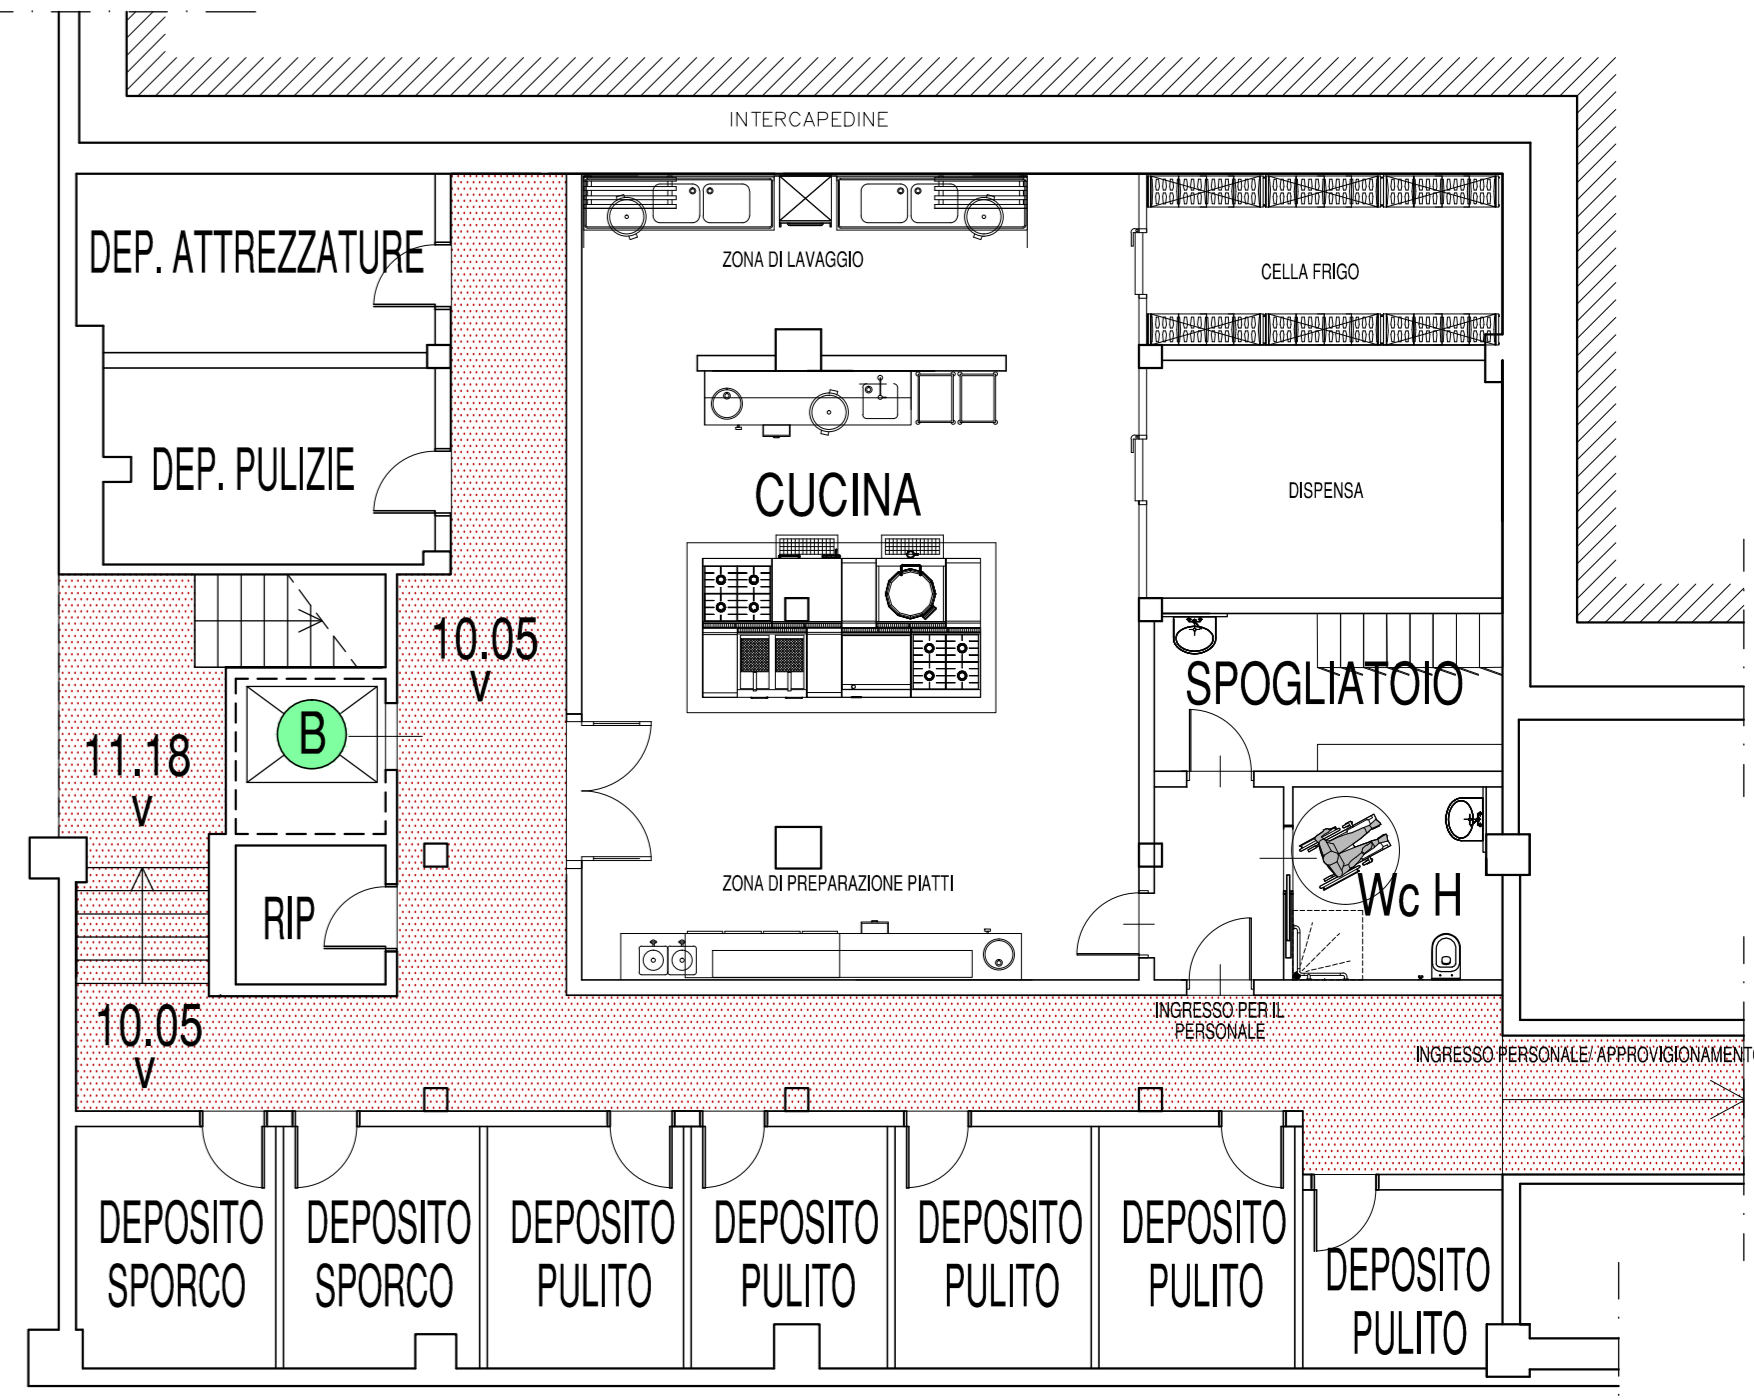

- LEGENDA**
- ASCENSORE DI SERVIZIO
  - ASCENSORE DEDICATO: ALIMENTI
  - ASCENSORE DEGENTI
  - ASCENSORE VISITATORI
  - SPAZI DISTRIBUTIVI PERSONALE
  - SPAZI COMUNI - DEGENTI
  - SPAZI COMUNI
  - MODULO 1 = 20 camere SINGOLE  
2 camere DOPPIE  
24 POSTI LETTO
  - MODULO 2 = 16 camere SINGOLE  
16 POSTI LETTO
  - ▲ INGRESSO PRINCIPALE
  - ▲ INGRESSO SERVIZIO

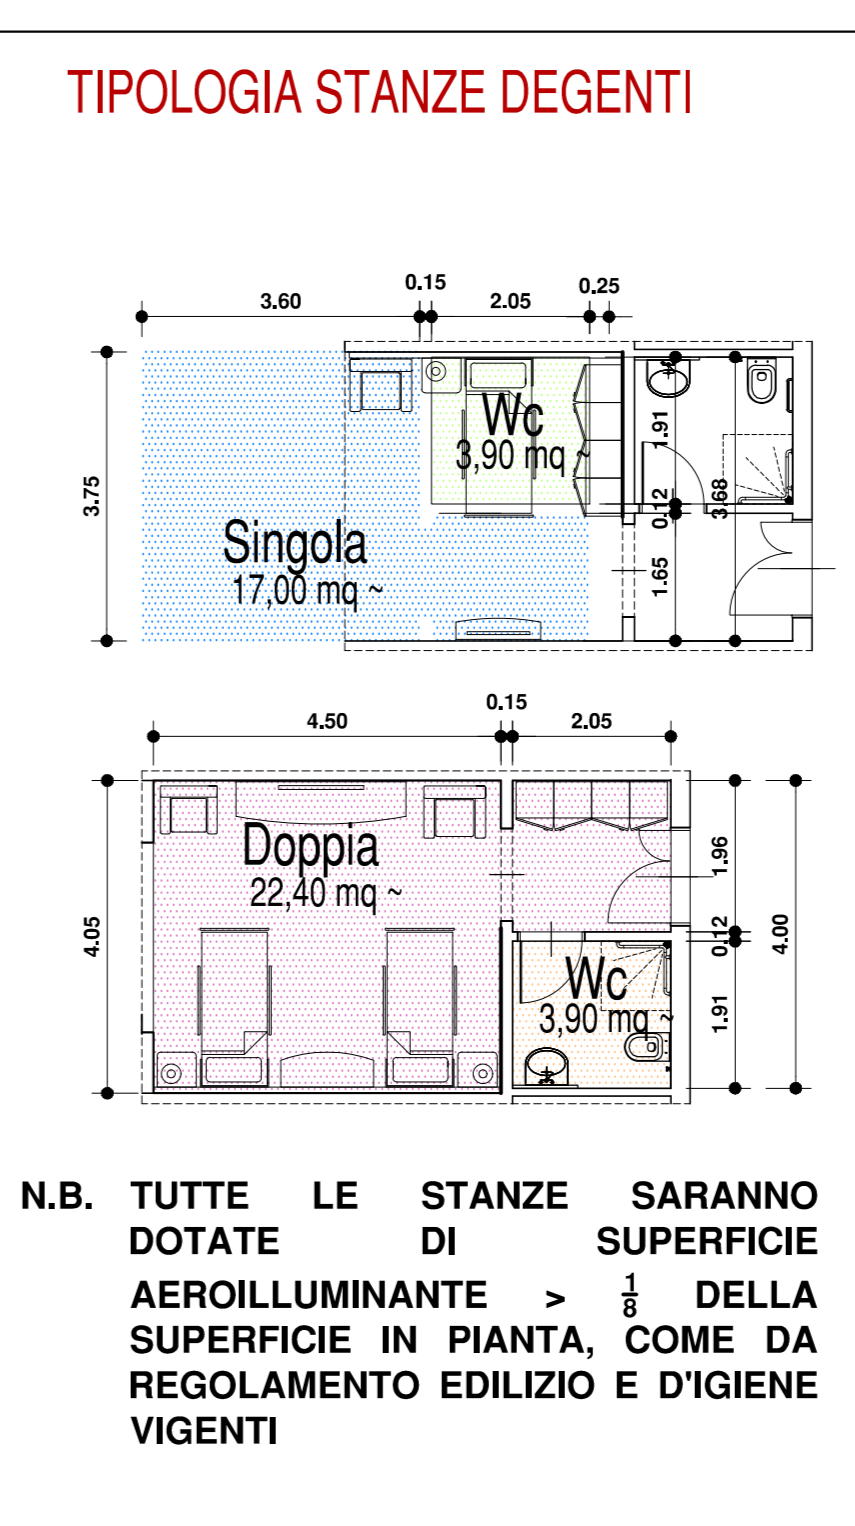

VIA BOEDDU

EX GALLERIA ANTIAREA

**STUDIO CANEPA ASSOCIATI**  
 Ing. Giovanni Canepe - Arch. Maurizio Canepe - Ing. Giovanni G. Canepi  
 Via Domenico Fisalini 1922 - 10121 Genova - Tel. 010.515.2277 - Fax. 010.515.094  
 e-mail: assocanepa@studiocanepa.it - Codice Fiscale e Partita IVA 0378380109

**ECOSEI s.r.l.** Via Galata n° 37/B - 10121 GENOVA  
 Tel. 010.515.348 - Fax. 010.515.348

COMMITTENTE: **ECOSI s.r.l.**

LAVORO: P.U.O. - SETTORE 3b del "DISTRETTO 06" - Nuova Sestri P.  
 RICONVERSIONE in R.S.A. ad ALTA e MEDIA INTENSITA' ASSISTENZIALE e ad INDIRIZZO PSICHIATRICO di EDIFICIO a DEST. DIREZIONALE DISMESSO EX TORRINGTON in Via L. Cadia 5 a Genova - Sestri P. - Municipio VI - MEDIO PONENTE

OGGETTO: EDIFICIO - EX TORRINGTON

**STATO FINALE**  
 -PIANTA PIANO TERRA - PIANO SEMINTERRATO -

mod. ERA app. MAU [C][O][2][4][2][S][C][I][S][I][D][A][R][C][O][1][1][A] 2017 GENNAIO 2017

data firma  
 data firma  
 data firma  
 data firma

SISTEMA CERTIFICATO UNI EN ISO 9001 N° 34402/16/S

ARCHITETTO EC DEFINITIVO 06

disegno n. **11**

revisione **A**

scala: 1:100