




SCHEMA PIANTA PIANO TERRA - scala 1:200
soluzione con mantenimento maglia strutturale esistente

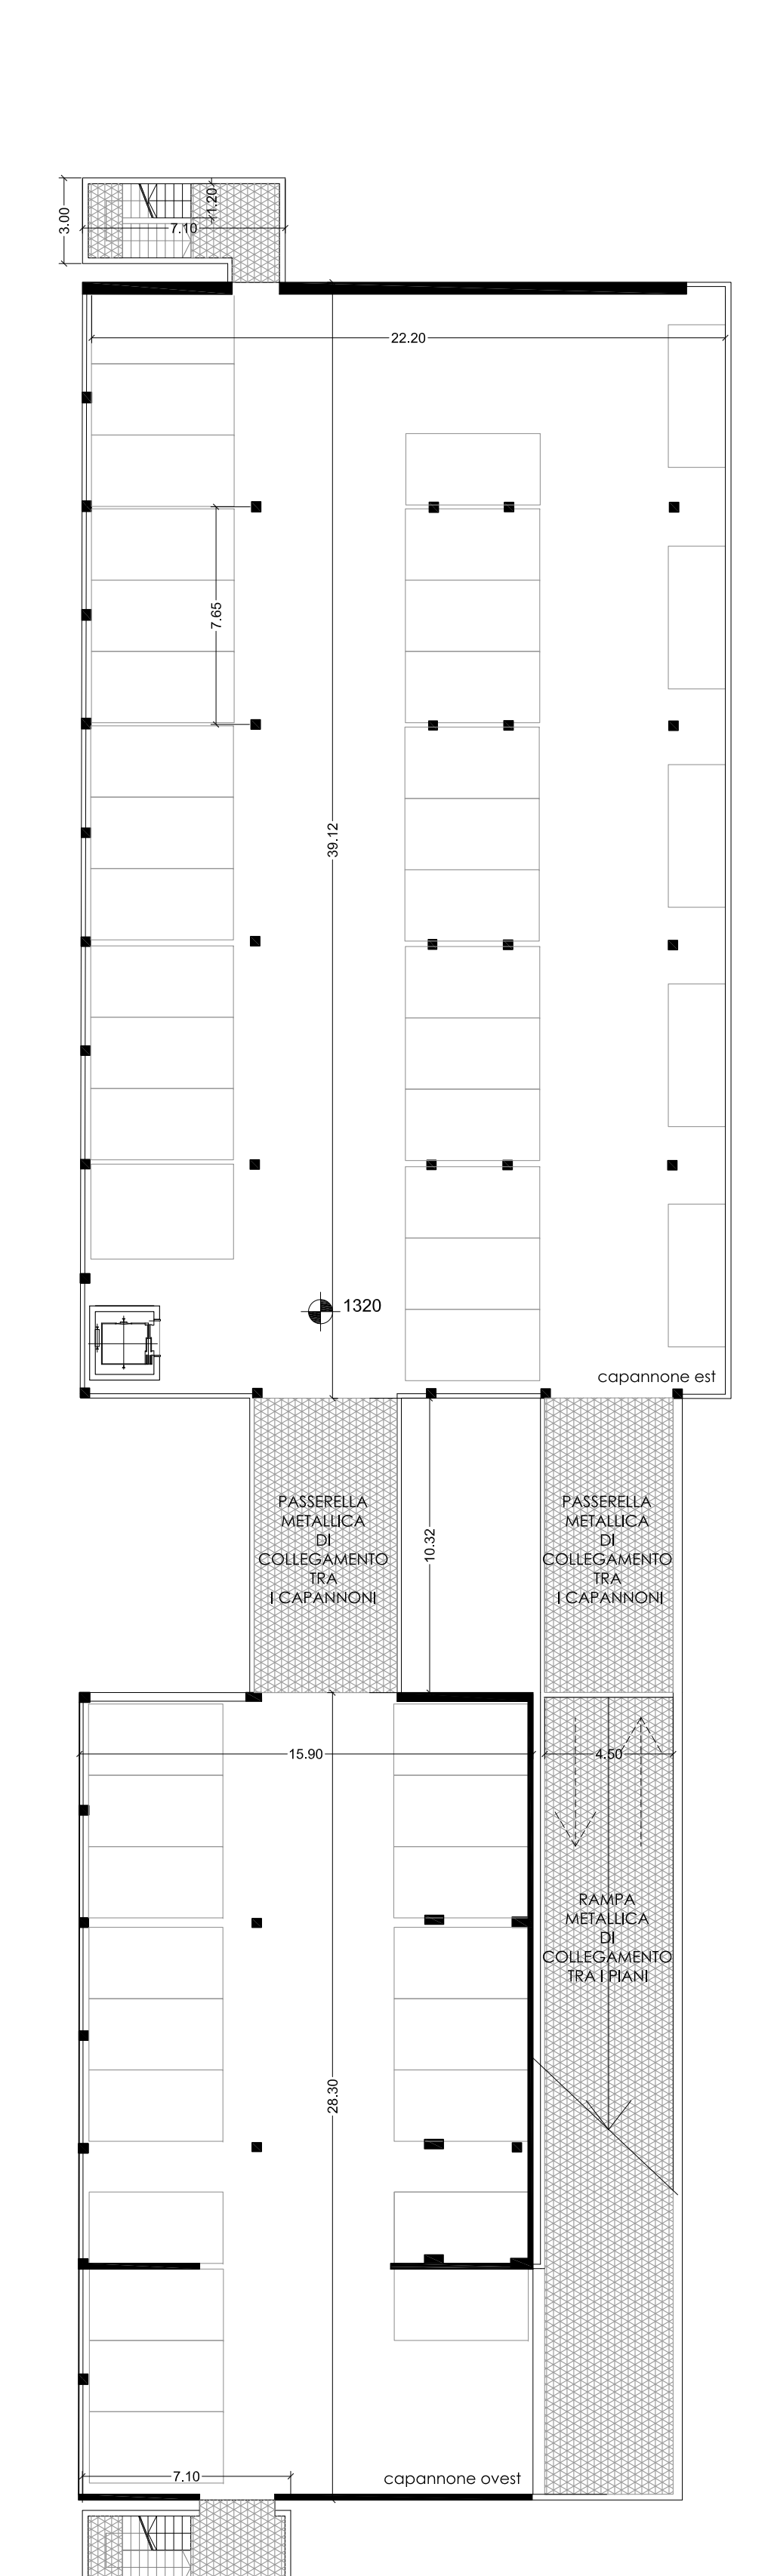


SCHEMA PIANTA PIANO PRIMO - scala 1:200
soluzione con mantenimento maglia strutturale esistente

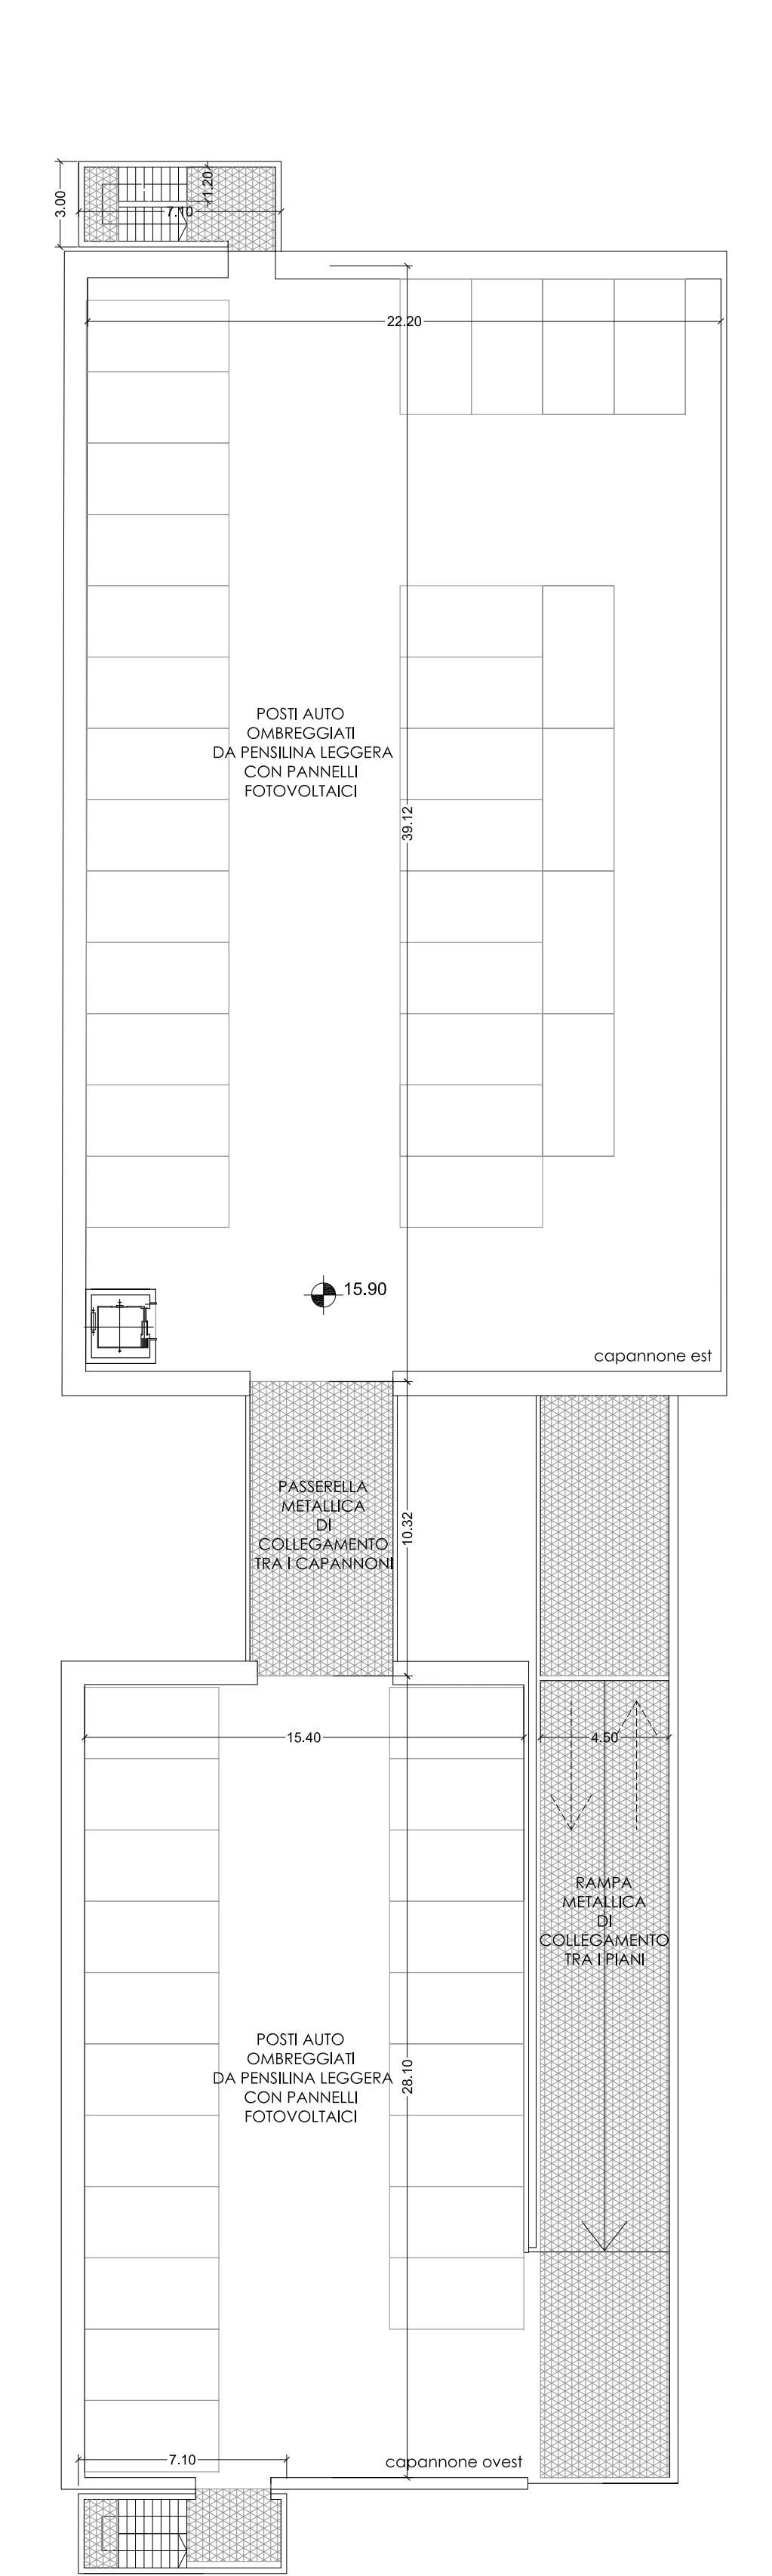


SCHEMA PIANTA PIANO COPERTURE - scala 1:200
soluzione con mantenimento maglia strutturale esistente

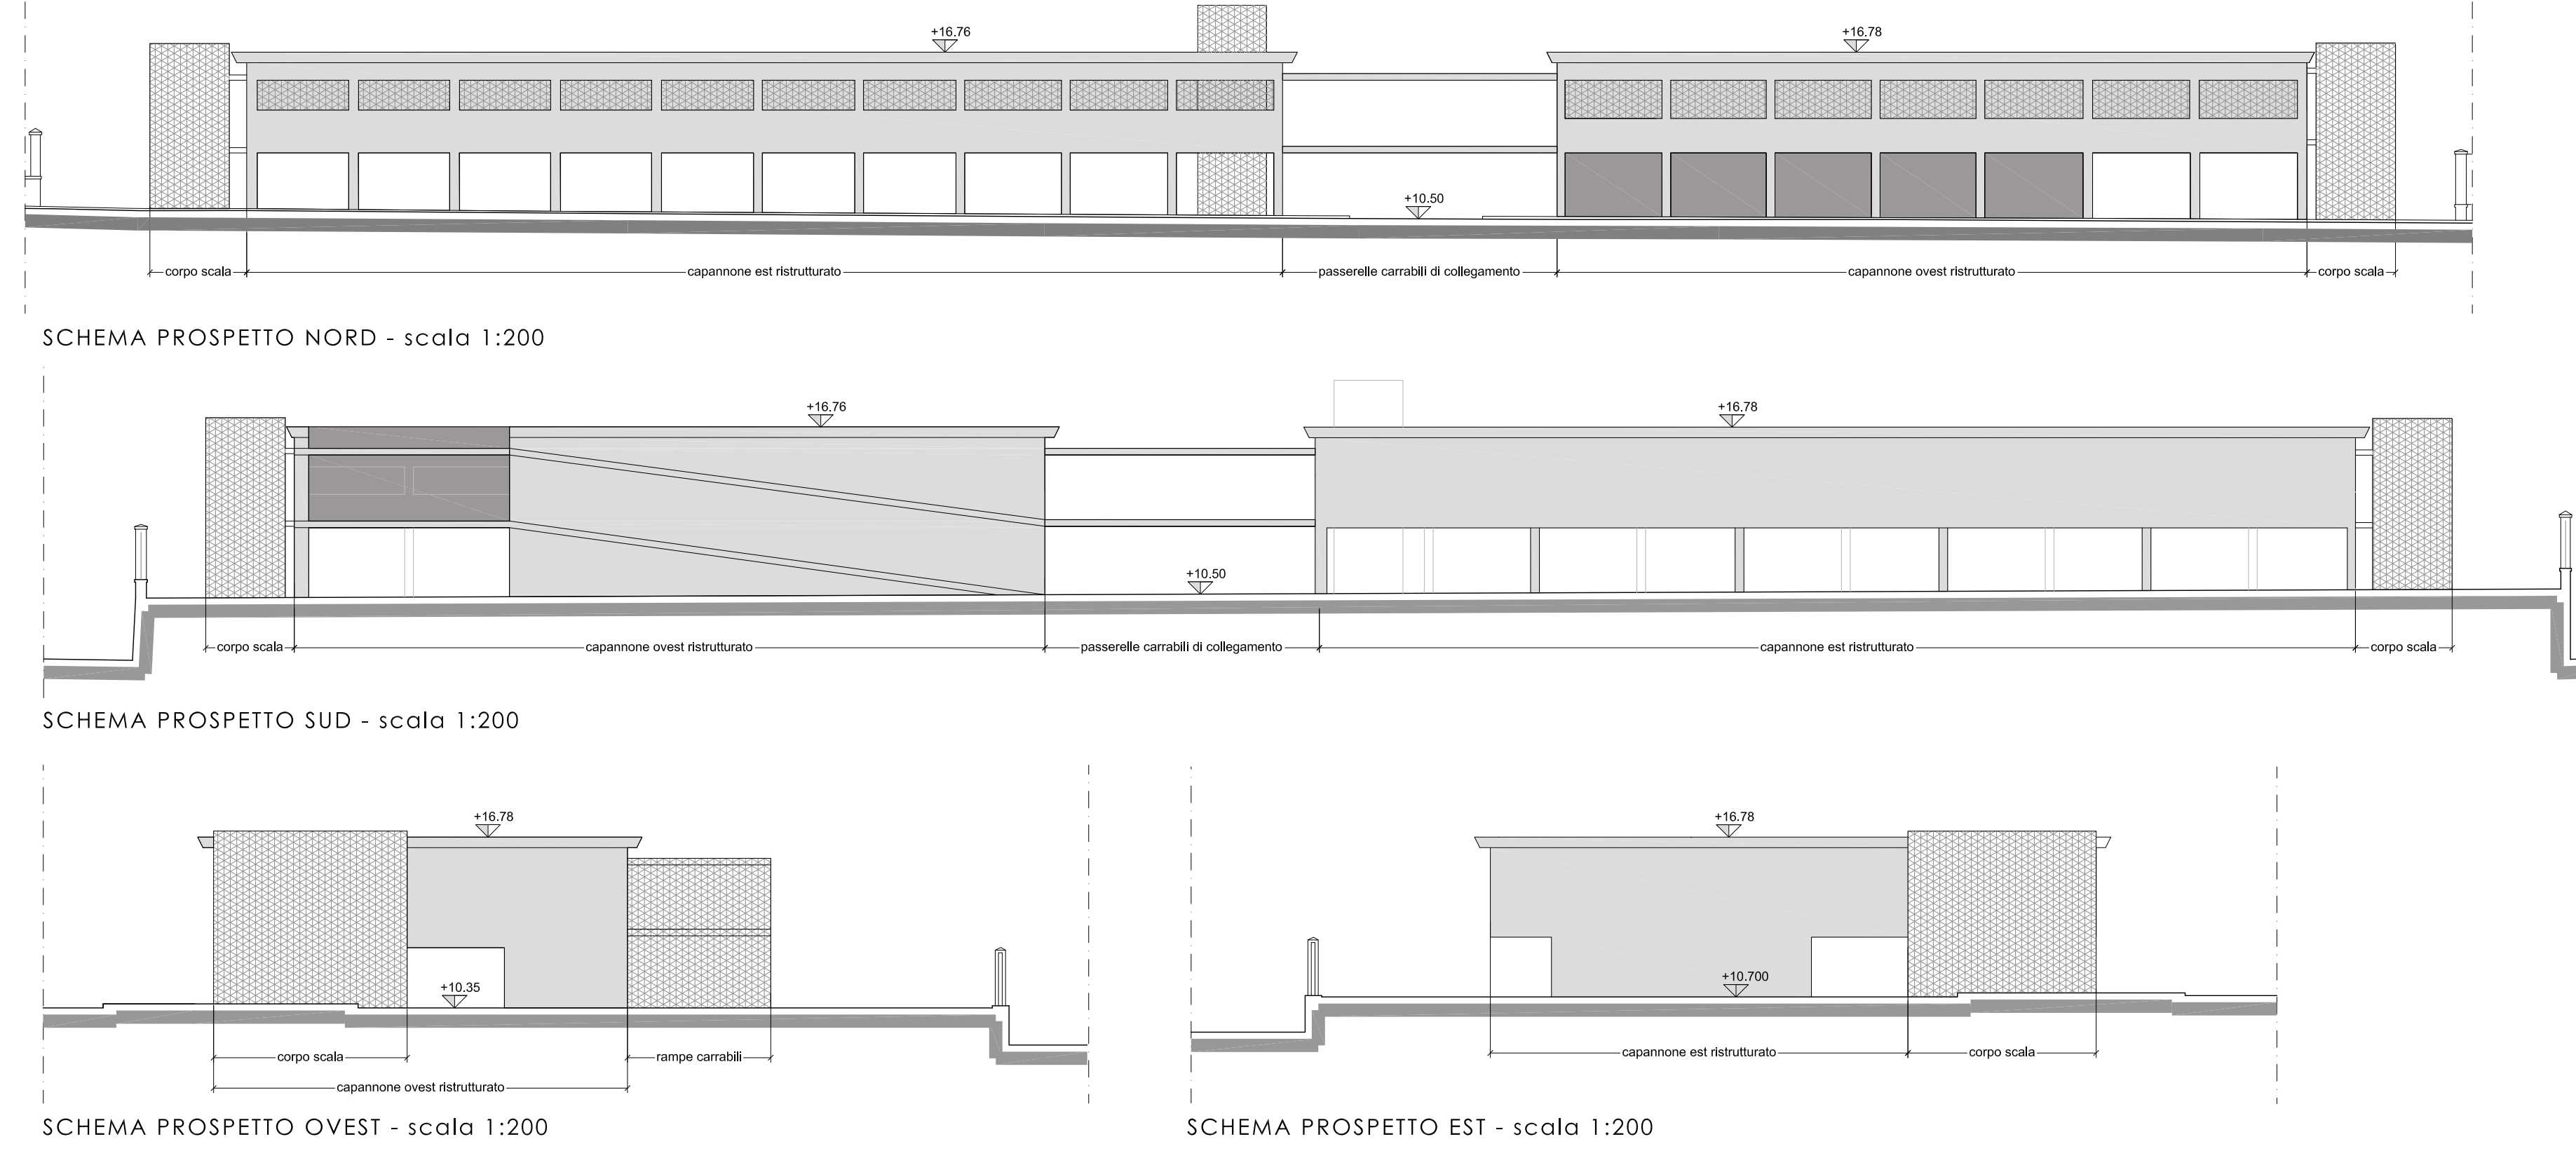

SCHEMA PROSPETTO NORD - scala 1:200
SCHEMA PROSPETTO SUD - scala 1:200
SCHEMA PROSPETTO OVEST - scala 1:200
SCHEMA PROSPETTO EST - scala 1:200

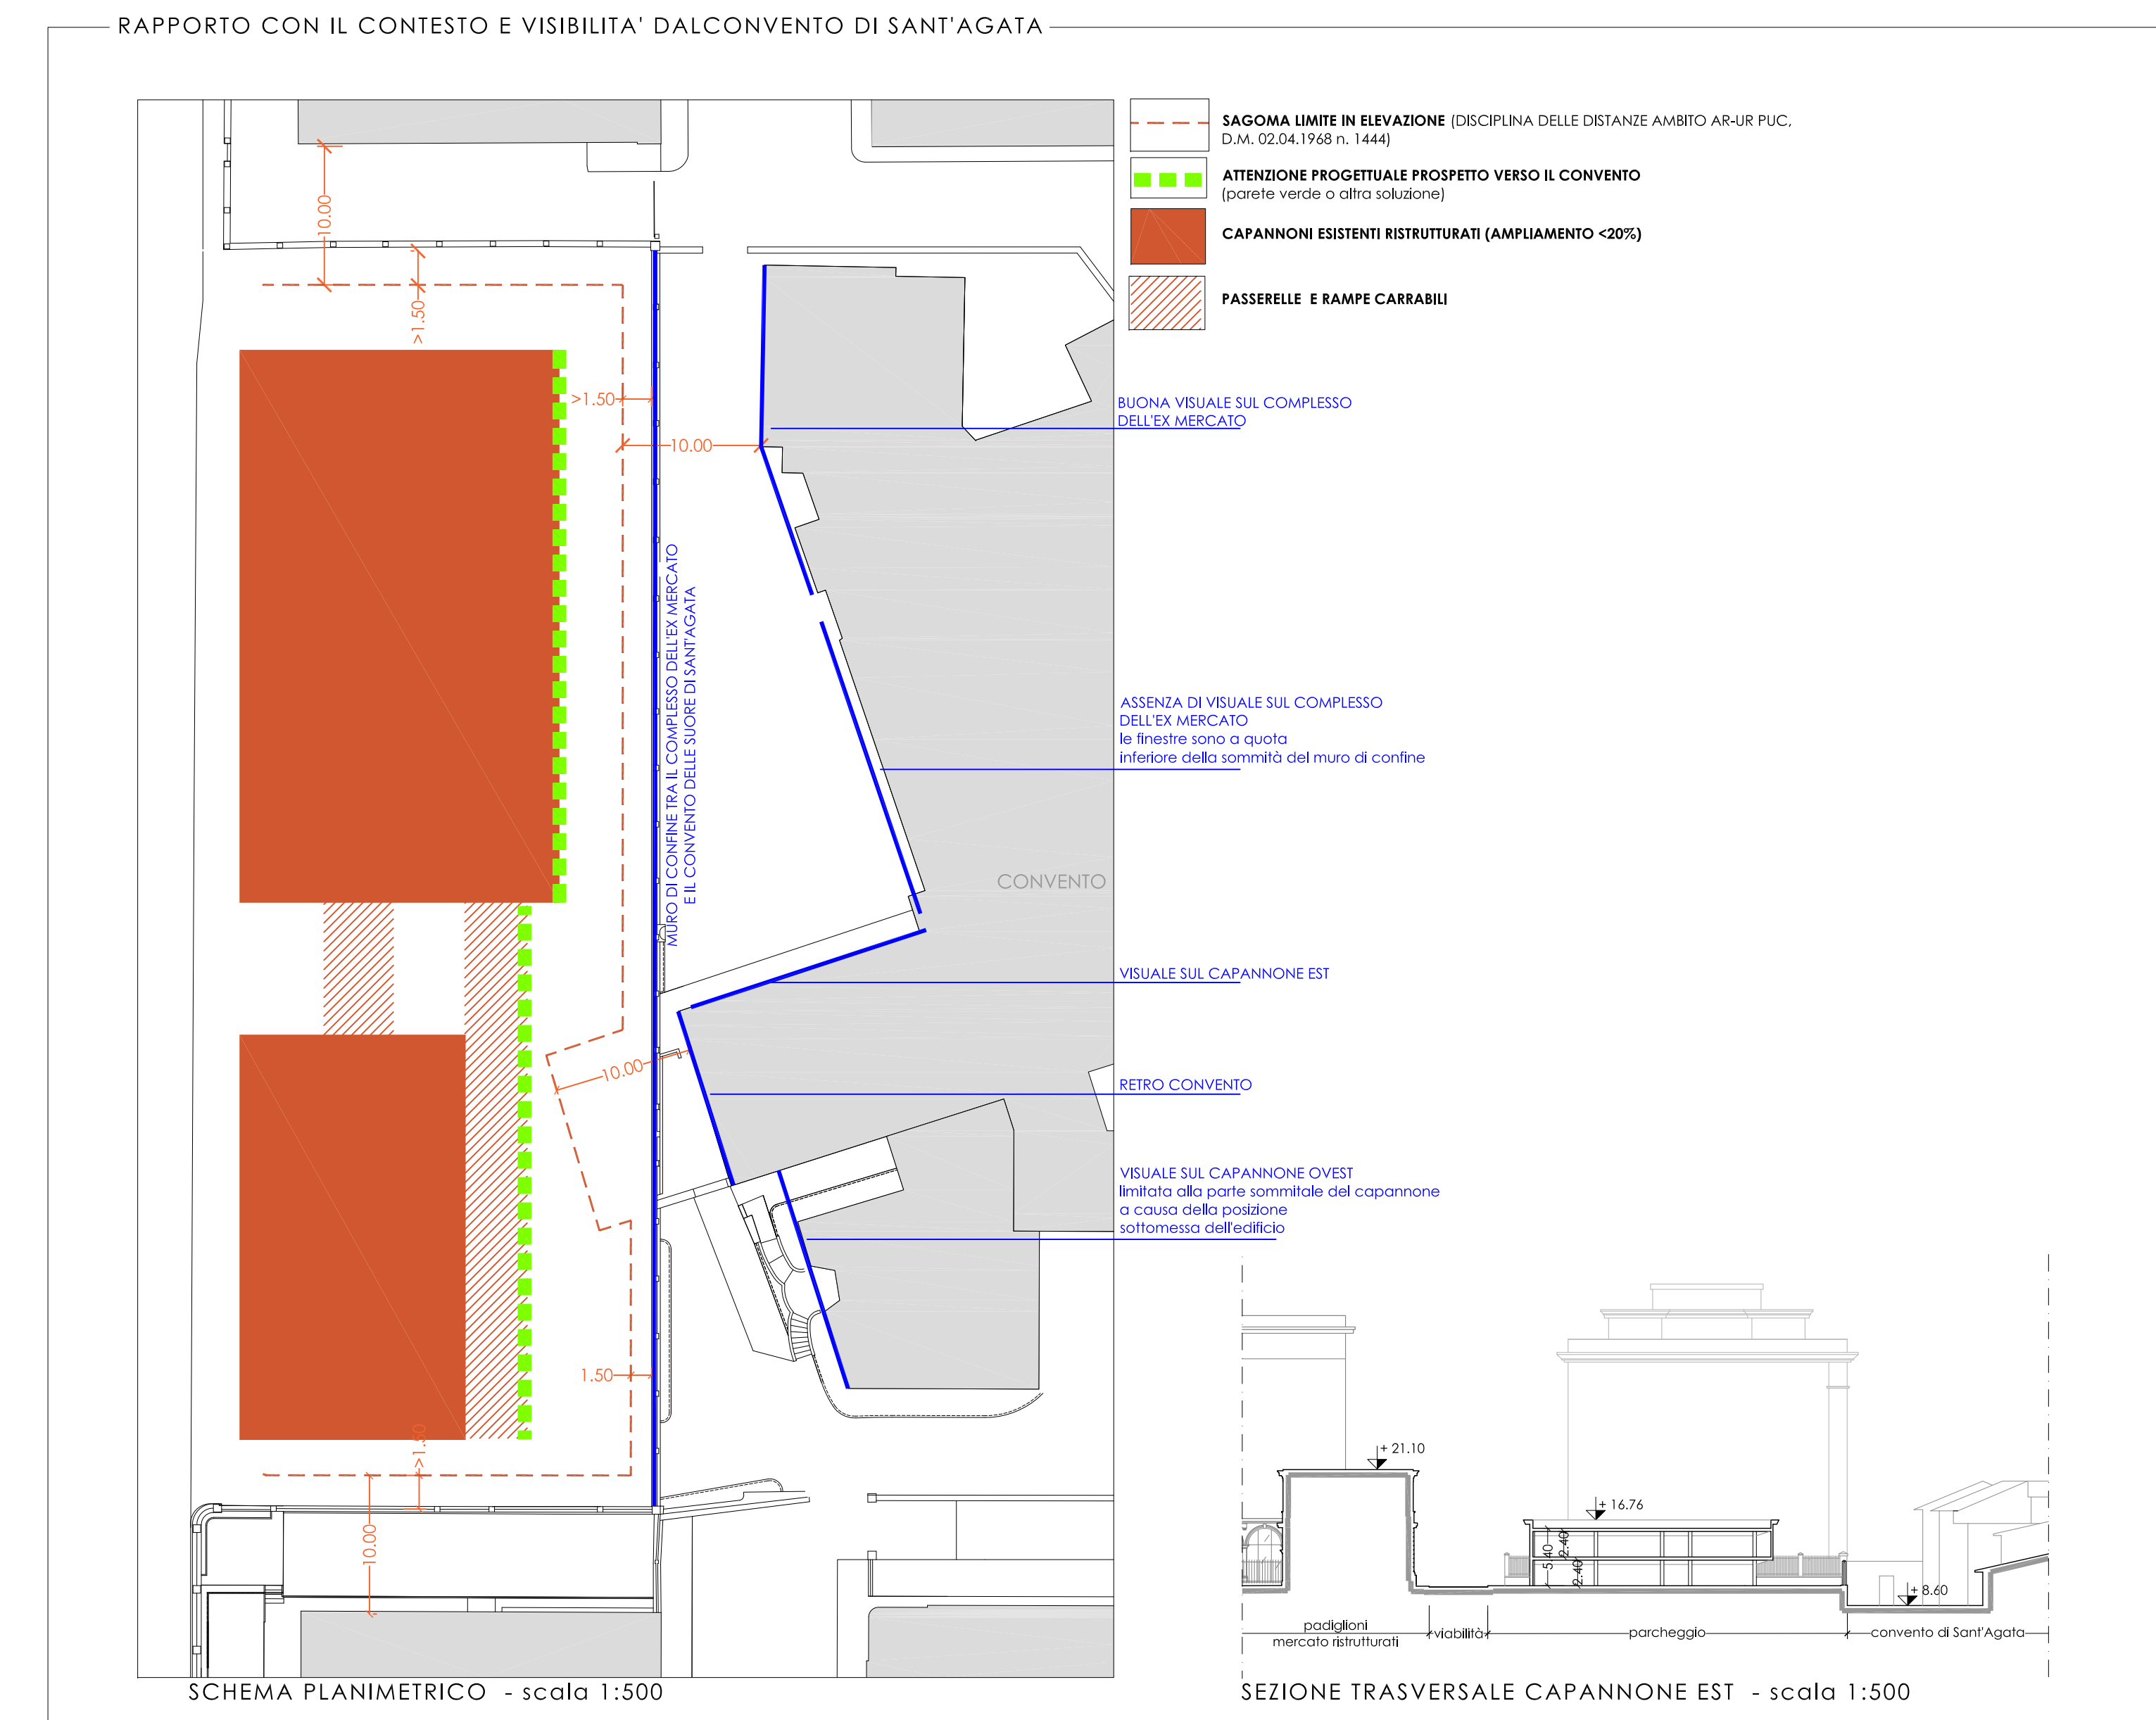

SCHEMA PLANIMETRICO - scala 1:500
SEZIONE TRASVERSALE CAPANNONE EST - scala 1:500

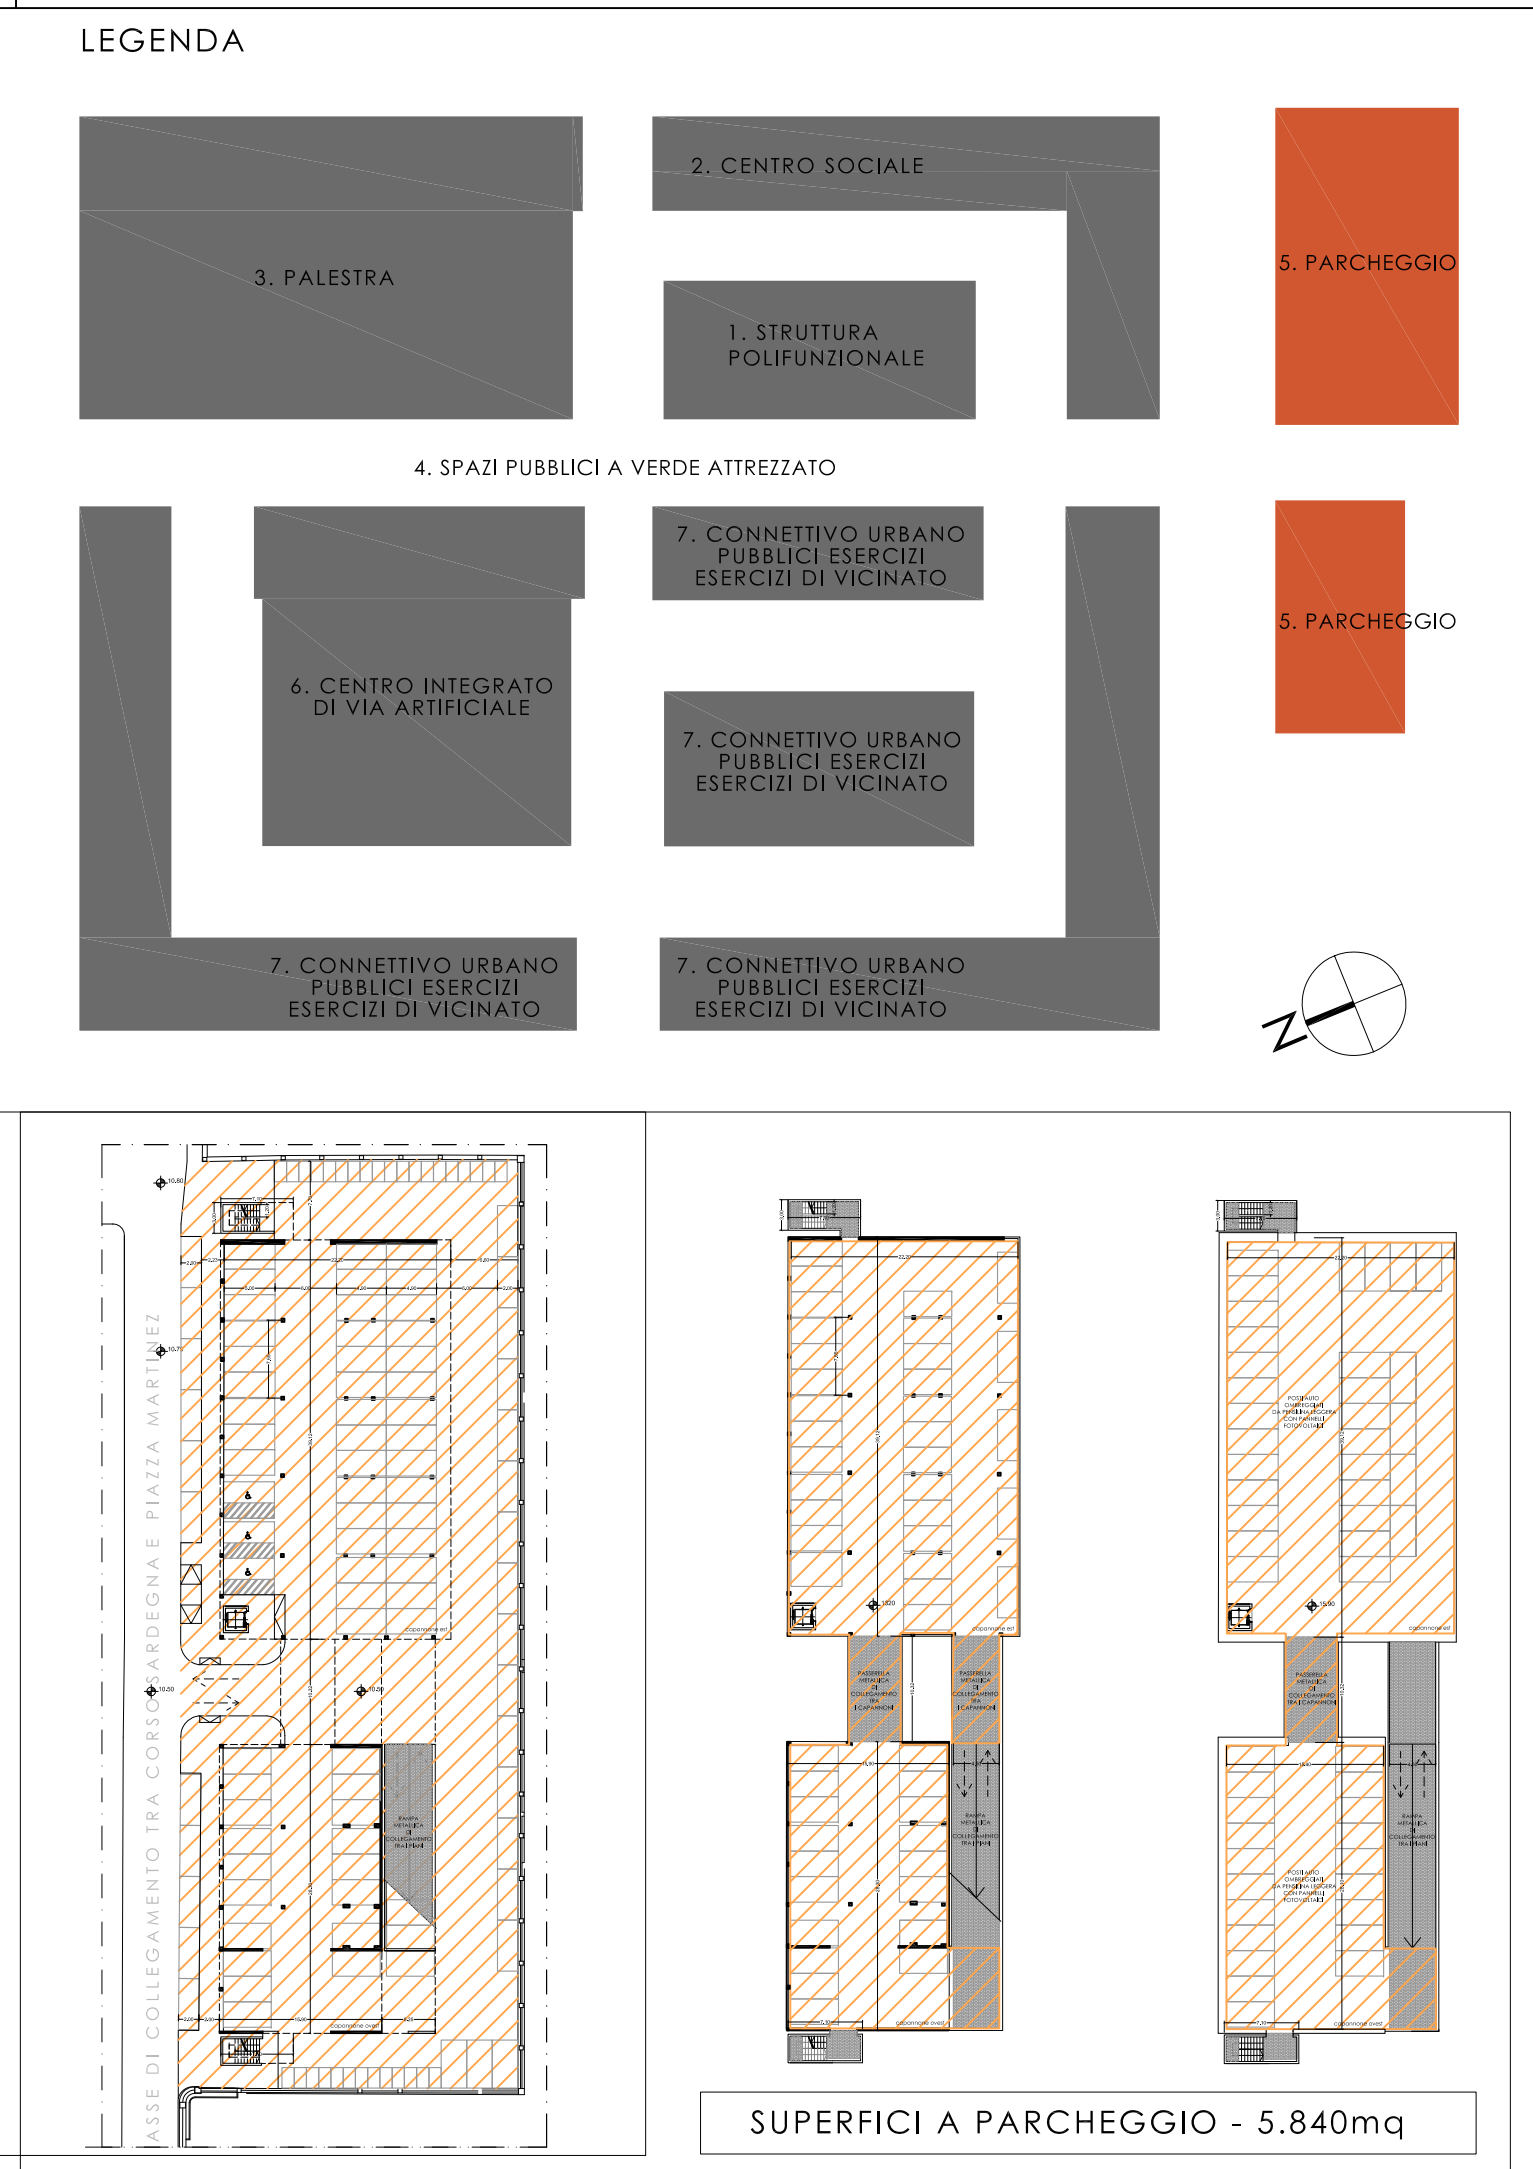

COMUNE DI GENOVA

P.U.O. - AMBITO SPECIALE 22
RESTAURO DELL'ANTICO MERCATO DI CORSO SARDEGNA
CREAZIONE DI SERVIZI DI QUARTIERE

PROPONENTI:
COSMO COSTRUZIONI MODERNE S.R.L.
Via F. Pozzo 9/2 - 16145 - Genova
C.F./P.IVA 00241730100

Mandatataria del R.T.I. costituito con G. Franco Longhi S.p.a. e Santafede S.r.l. (mandanti)

TAVOLA:
AR19

TITOLO:
Progetto parcheggio:
schema planimetrico, delle sezioni e dei prospetti
piano terra, piano primo

PROGETTISTA:
SAB S.R.L. Via Fievetola 15 - 06128 - Perugia
C.F./P.IVA 00241730100
Ing. Marco Adriani
Arch. Pierpaolo Papi

REDATTO	VERIFICATO	VALIDATO	REVISIONE	DATA	SCALA
I.Misurale	P.Papi	M.Adriani	01	Novembre 2016	1:200