
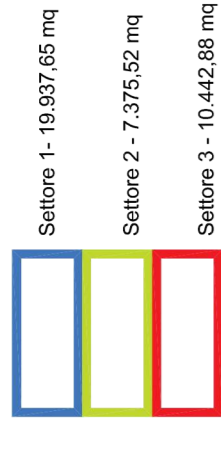


PIANTA PIANO SECONDO - QUOTA 13,70

SCALA 1:500

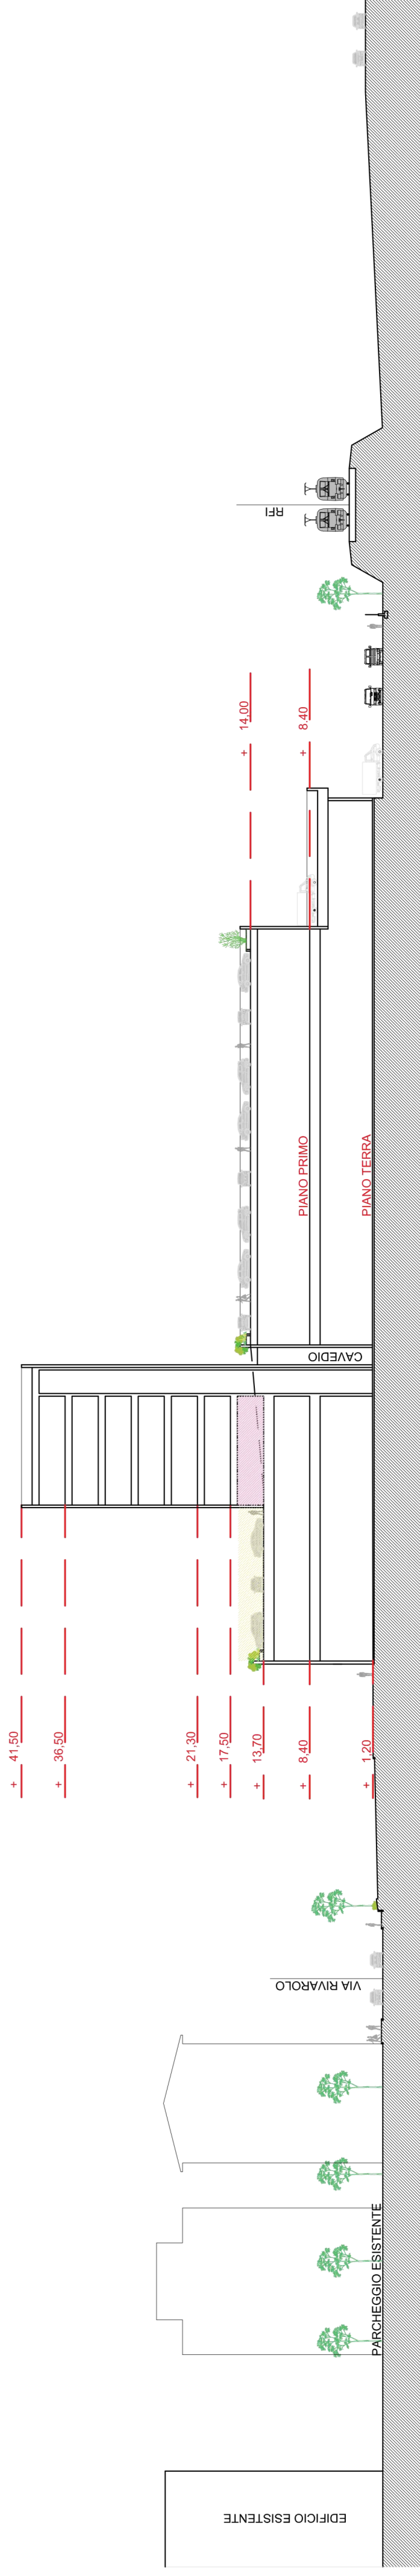

Primo	Distinzione	Sup. Agibile (SA)
Terra	Magazzini/logistica	13.137,00
	Esercizi di vicinato e connettivo urbano	2.094,00
	Commerciale MSV inf. a m ² 1.500 di SMV - Food	2.502,00
Primo	Magazzini/logistica	9.950,00
	Magazzini/logistica - scivolo da PT	2.510,00
	Biblioteca coperta/abito con scivolo da PT	2.510,00
Secondo	Conessioni terziario - uffici	192,00
Terzo	Terziario - uffici	972,00
Quarto	Terziario - uffici	972,00
Quinto	Terziario - uffici	972,00
Sesto	Terziario - uffici	972,00
Settimo	Terziario - uffici	972,00
Ottavo	Terziario - uffici	972,00
	TOTALE S.A. P.U.O.	38.077,00

LEGENDA ABBATTIMENTO
BARRIERE ARCHITETTONICHE

- individuale percorso
- ingombro carrozzina
cm. 150

COMUNE DI GENOVA

PUO "EX MIRALANZA"

committente
COSPE S.r.l.

Progetto e sviluppo immobiliare
DOMUS
S.p.A.
Via S. Maria 10, 16121, Arezzo, Italia
Tel. +39 0573 451111
www.domus.it

Progetto P.U.O.
FERRANDO ARCHITETTI
Via S. Maria 10, 16121, Arezzo, Italia
Tel. +39 0573 451111
www.ferrando.it

Progetto urbanistica
ING. MARCO MASTRETTA
Servizi Urbanistici

Componente urbanistica
Industria Ambiente S.r.l.
Via S. Maria 10, 16121, Arezzo, Italia
Tel. +39 0573 451111
www.industriaambiente.it

Progetto prevenzione incendi
NORD
Via S. Maria 10, 16121, Arezzo, Italia
Tel. +39 0573 451111
www.nord.it

Geologia - Ingegneria
tecno geologia
Via S. Maria 10, 16121, Arezzo, Italia
Tel. +39 0573 451111
www.tecno-geologia.it

Progetto elettrico e telecomunicazioni
9b service
Via S. Maria 10, 16121, Arezzo, Italia
Tel. +39 0573 451111
www.9b-service.it

Progetto di base B.S. - Valore di base
9b service
Via S. Maria 10, 16121, Arezzo, Italia
Tel. +39 0573 451111
www.9b-service.it

REVISIONE	COMPLETTO DEL LAVORO	DATA	PROGETTISTA	CONTROLLATO
01	Primo progetto	20.12.2021	SA	CP
02	Approvazione in Comune	20.12.2021	SA	CP
03	Approvazione in Comune	20.12.2021	SA	CP
04	Approvazione in Comune	20.12.2021	SA	CP
05	Approvazione in Comune	20.12.2021	SA	CP

PIANO URBANISTICO OPERATIVO

SCHEMA PLANIMETRICO PIANO SECONDO

COMMISSIONE 015 2021

AVVANTAMENTO PD 03

PROGETTO P.U.O. "EX MIRALANZA" - PIANO SECONDO

SCALA 1:500

ALZANO N°