
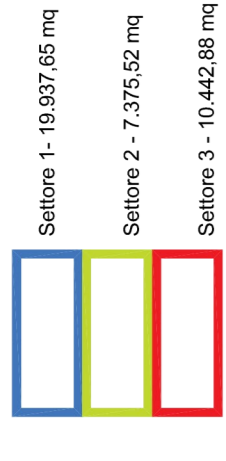
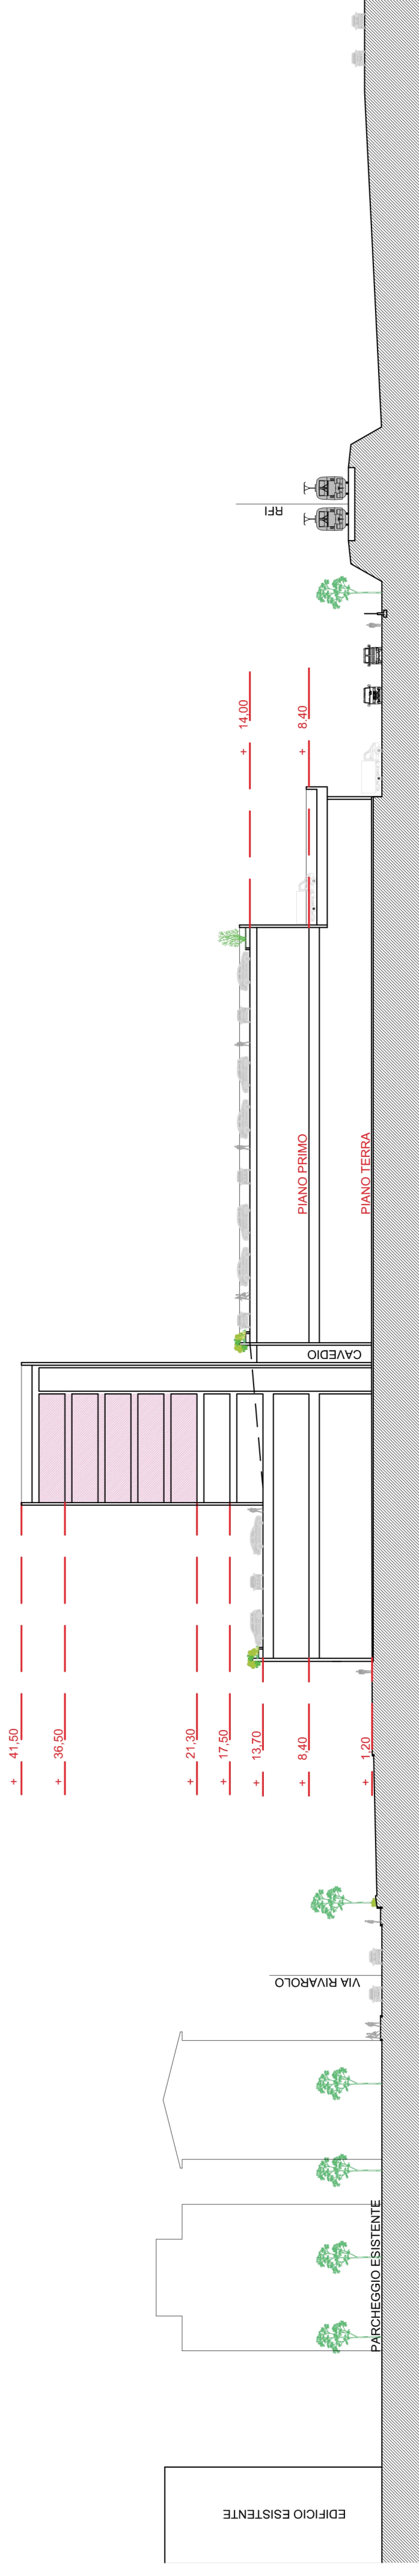


PIANTA PIANO TIPO TORRE - QUOTA 21,30 - 36,50

SCALA 1:500

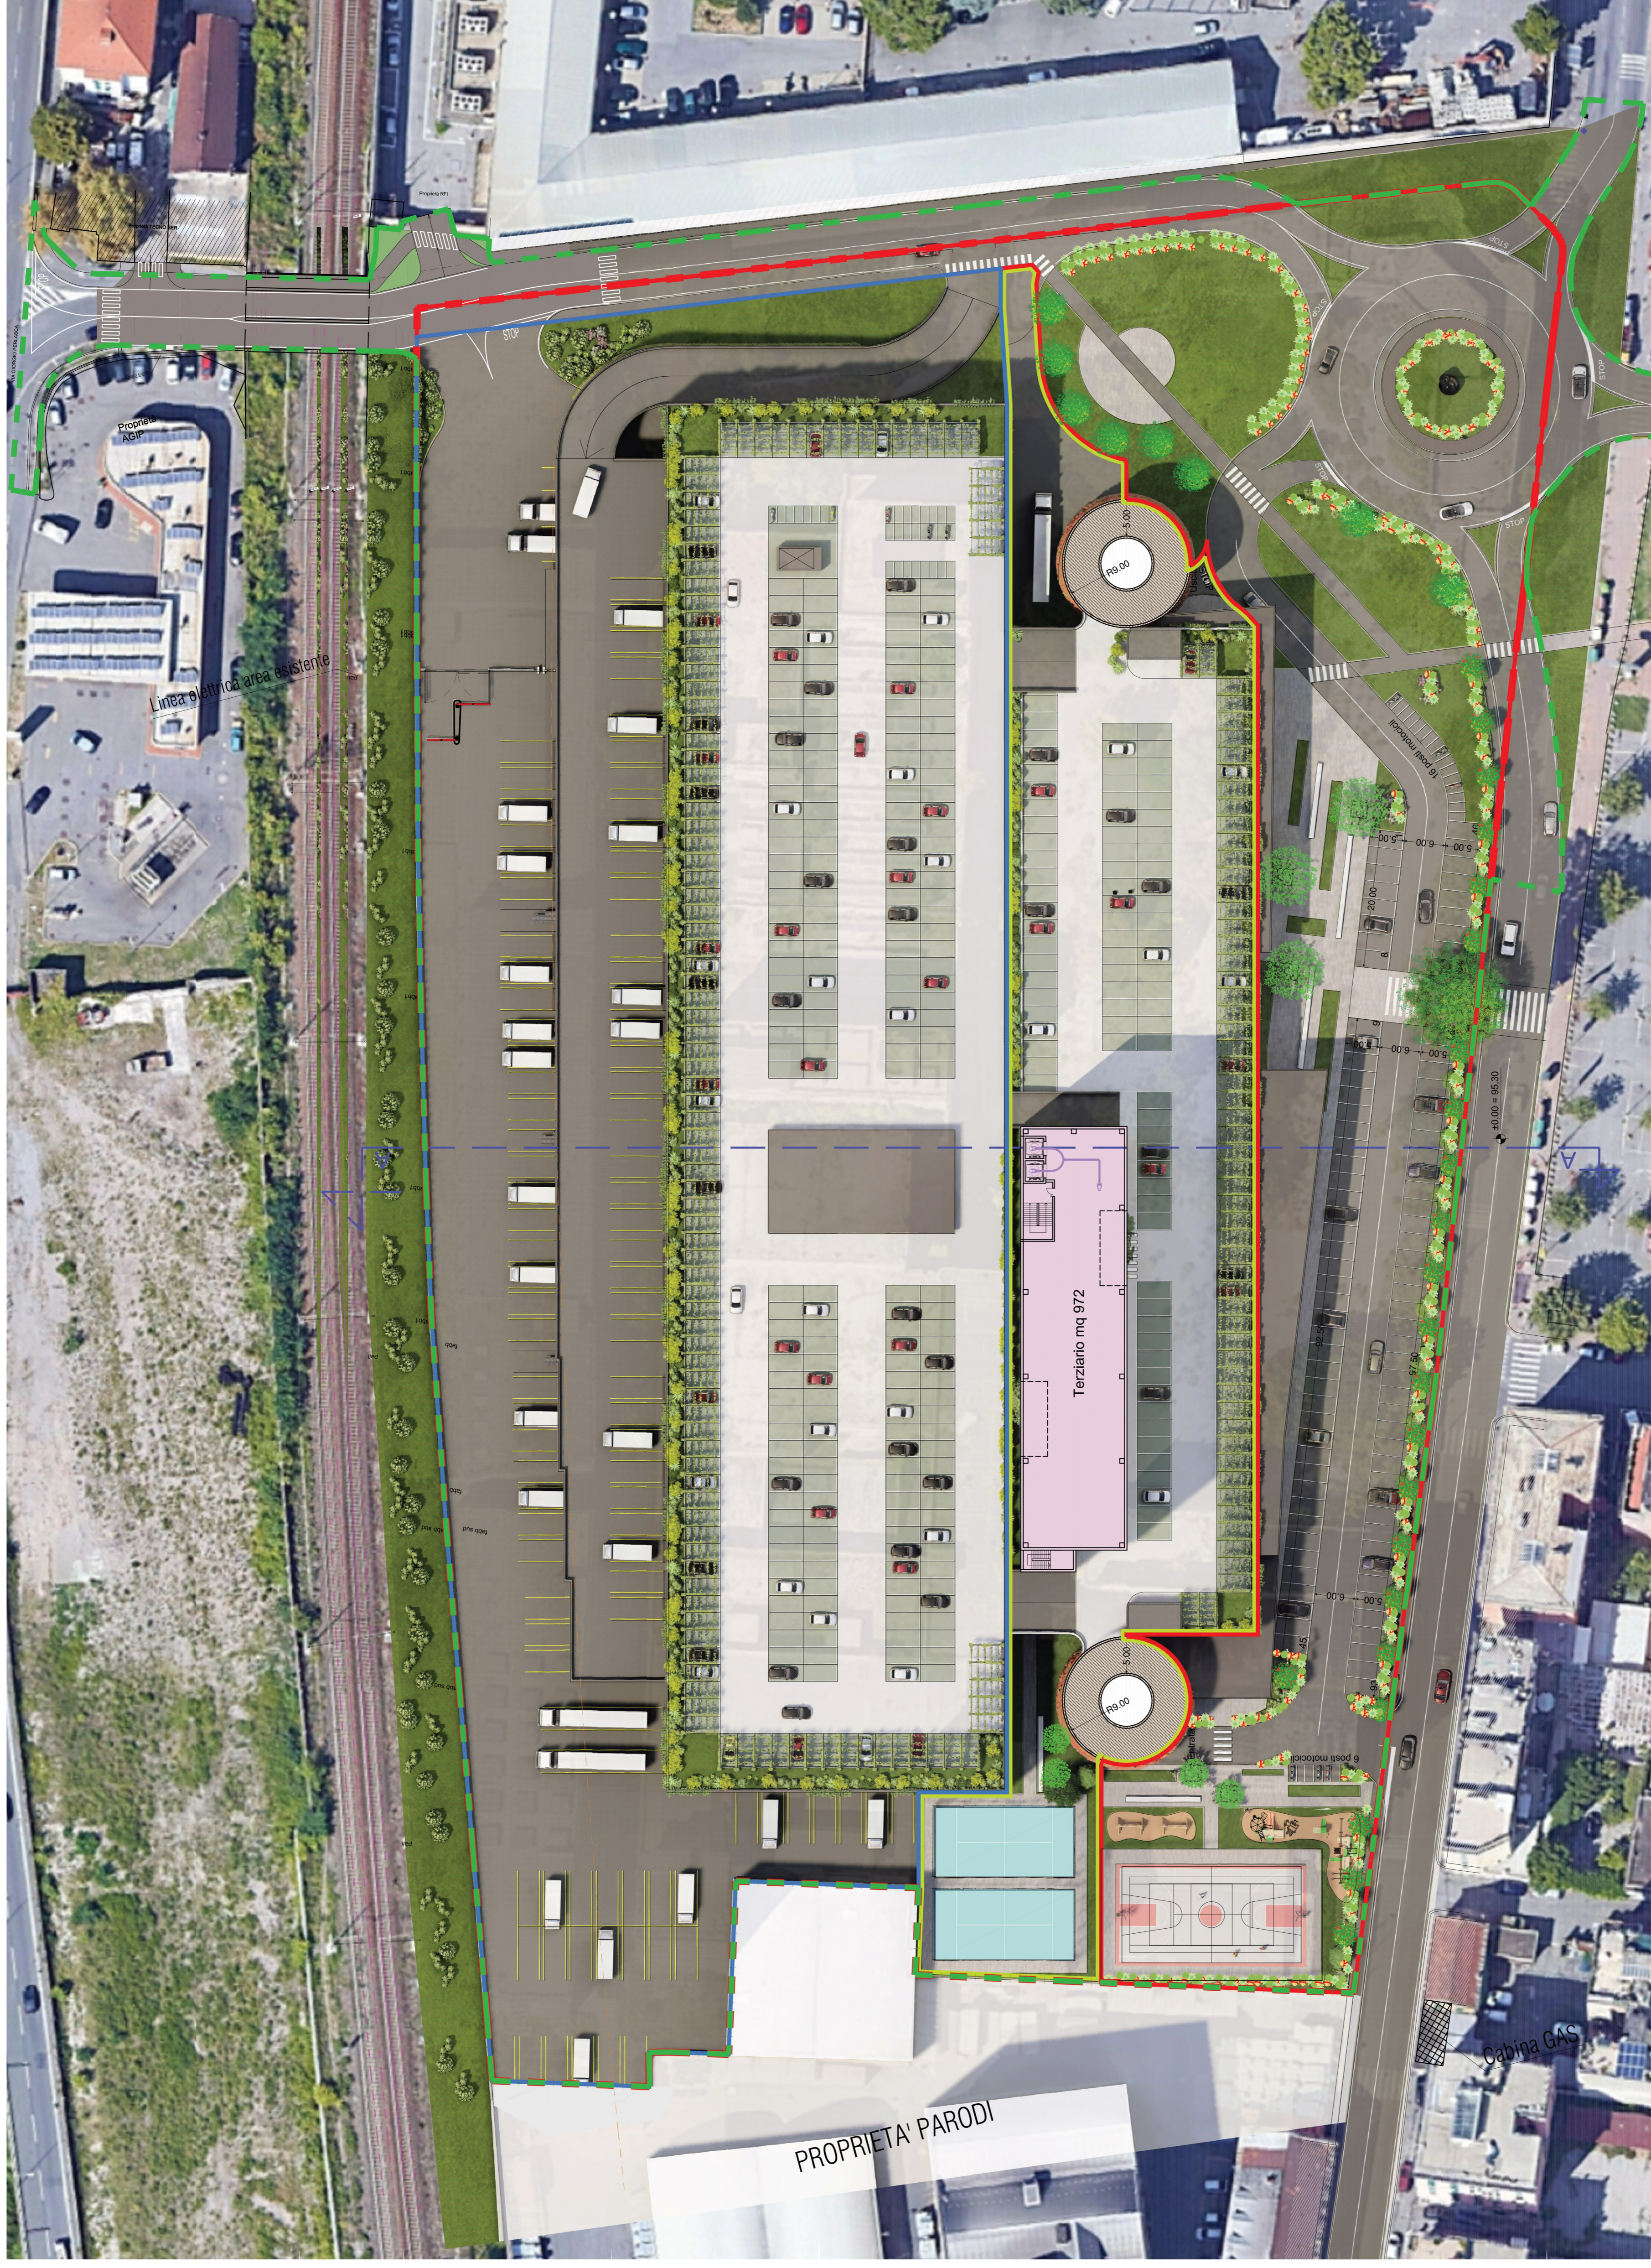

Distretto	Deduzione	Sup. Agibile (sq)
Terra	Magazzini/logistica	13.137,00
	Esercizi di vicinato e connettivo urbano	2.094,00
	Commerciale MSV inf. a mt. 1.500 di SMV - Food	2.502,00
Primo	Magazzini/logistica	9.950,00
	Magazzini/logistica - accesso da PTI	2.510,00
	Ricettivo connettivo urbano (con accesso da PTI)	2.510,00
Secondo	Comessioni terziario - uffici	192,00
Terzo	Ferrario - uffici	972,00
	Quarto - uffici	972,00
	Quinto - uffici	972,00
	Sesto - uffici	972,00
	Settimo - uffici	972,00
	Ottavo - uffici	972,00
TOTALE S.A. PUD		38.077,00

LEGENDA ABBATTIMENTO BARRIERE ARCHITETTONICHE

- individuazione percorso
- ingombro carrozzina cm. 150

COMUNE DI GENOVA

PUO "EX MIRALANZA"

committente
COSPE S.r.l.

Progetto e sviluppo immobiliare DOMUS ARCHITETTI Sede: Via Principe Amedeo, 10 - 10121 Torino Tel. +39 011 512345678 - Fax +39 011 512345678 www.domusarchitects.it	Progetto PUD FERRANDO ARCHITETTI Via Roma, 10 - 10121 Torino Tel. +39 011 512345678 - Fax +39 011 512345678 www.ferrandoarchitects.it	Progetto urbanistica ING. MARCO MASTRETTA Genova - C.F. 00000000000	Componente urbanistica Industria Ambiente S.r.l. Via Roma, 10 - 10121 Torino Tel. +39 011 512345678 - Fax +39 011 512345678 www.industriaambiente.it
90 service srl Via Roma, 10 - 10121 Torino Tel. +39 011 512345678 - Fax +39 011 512345678 www.90service.it	tecno geologia Via Roma, 10 - 10121 Torino Tel. +39 011 512345678 - Fax +39 011 512345678 www.tecno-geologia.it	Progetto prevenzione incendi NORD Via Roma, 10 - 10121 Torino Tel. +39 011 512345678 - Fax +39 011 512345678 www.nord-italia.it	

PIANO URBANISTICO OPERATIVO

SCHEMA PLANIMETRICO PIANO TIPO TORRE

COMMISSIONE 015 2021

PROV. PD 03

NUMERO 1500

4.2.e