




- CONFINES.O.I.
-  scogliera naturale
  -  punti panoramici
  -  accessi al mare

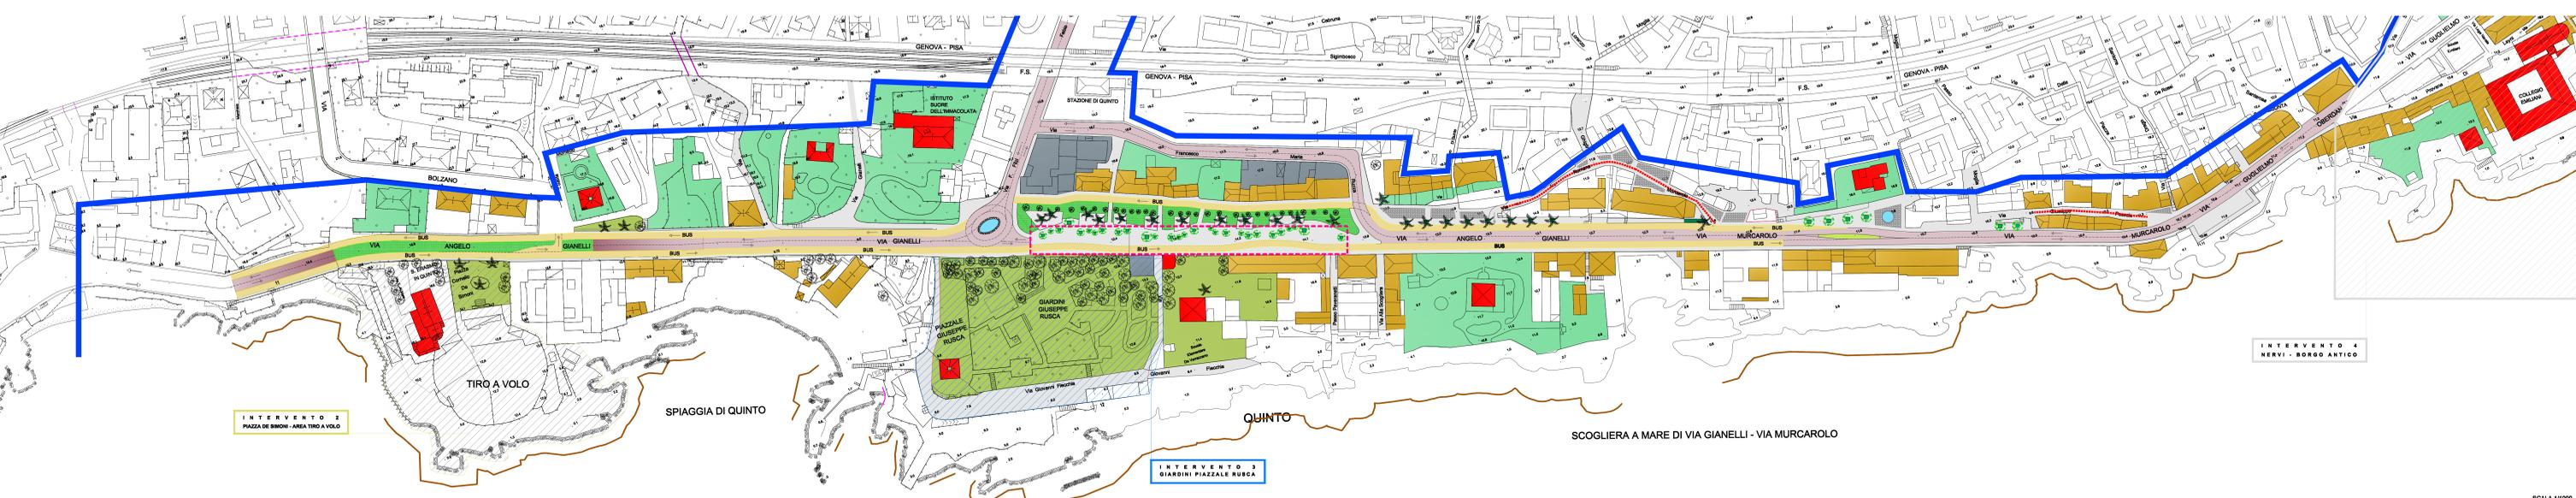

- VIABILITA' DI ATTRAVERSAMENTO
- VIABILITA' PUBBLICA E TRAFFICO LOCALE DI SERVIZIO
- PERCORSI PEDONALI
-  CIOTTOLATO
  -  LASTRE DI PIETRA ALTERNATE A MATTONI
  -  AIUOLA
  -  PIANTE AD ALTO FUSTO ESISTENTI
  -  ESSENZE DI NUOVO INSERIMENTO

SCALA 1/1000



Progettazione Sezione Tutela e Pianificazione del Paesaggio  
 architetti: Marina D'Onofrio Caviglione - Emilia Ameri - Roberto Lopo - Stefano Orlandi  
 collaborazione: Diego Bozzo - Francesca Matti

Genova,

**QUINTO - PORTICCIULO DI NERVI**  
**STUDIO ORGANICO D'INSIEME**  
**PER LA VALORIZZAZIONE**  
**DELL'AREA COSTIERA**

**progetto 6**

*via Gianelli - parco in linea*