

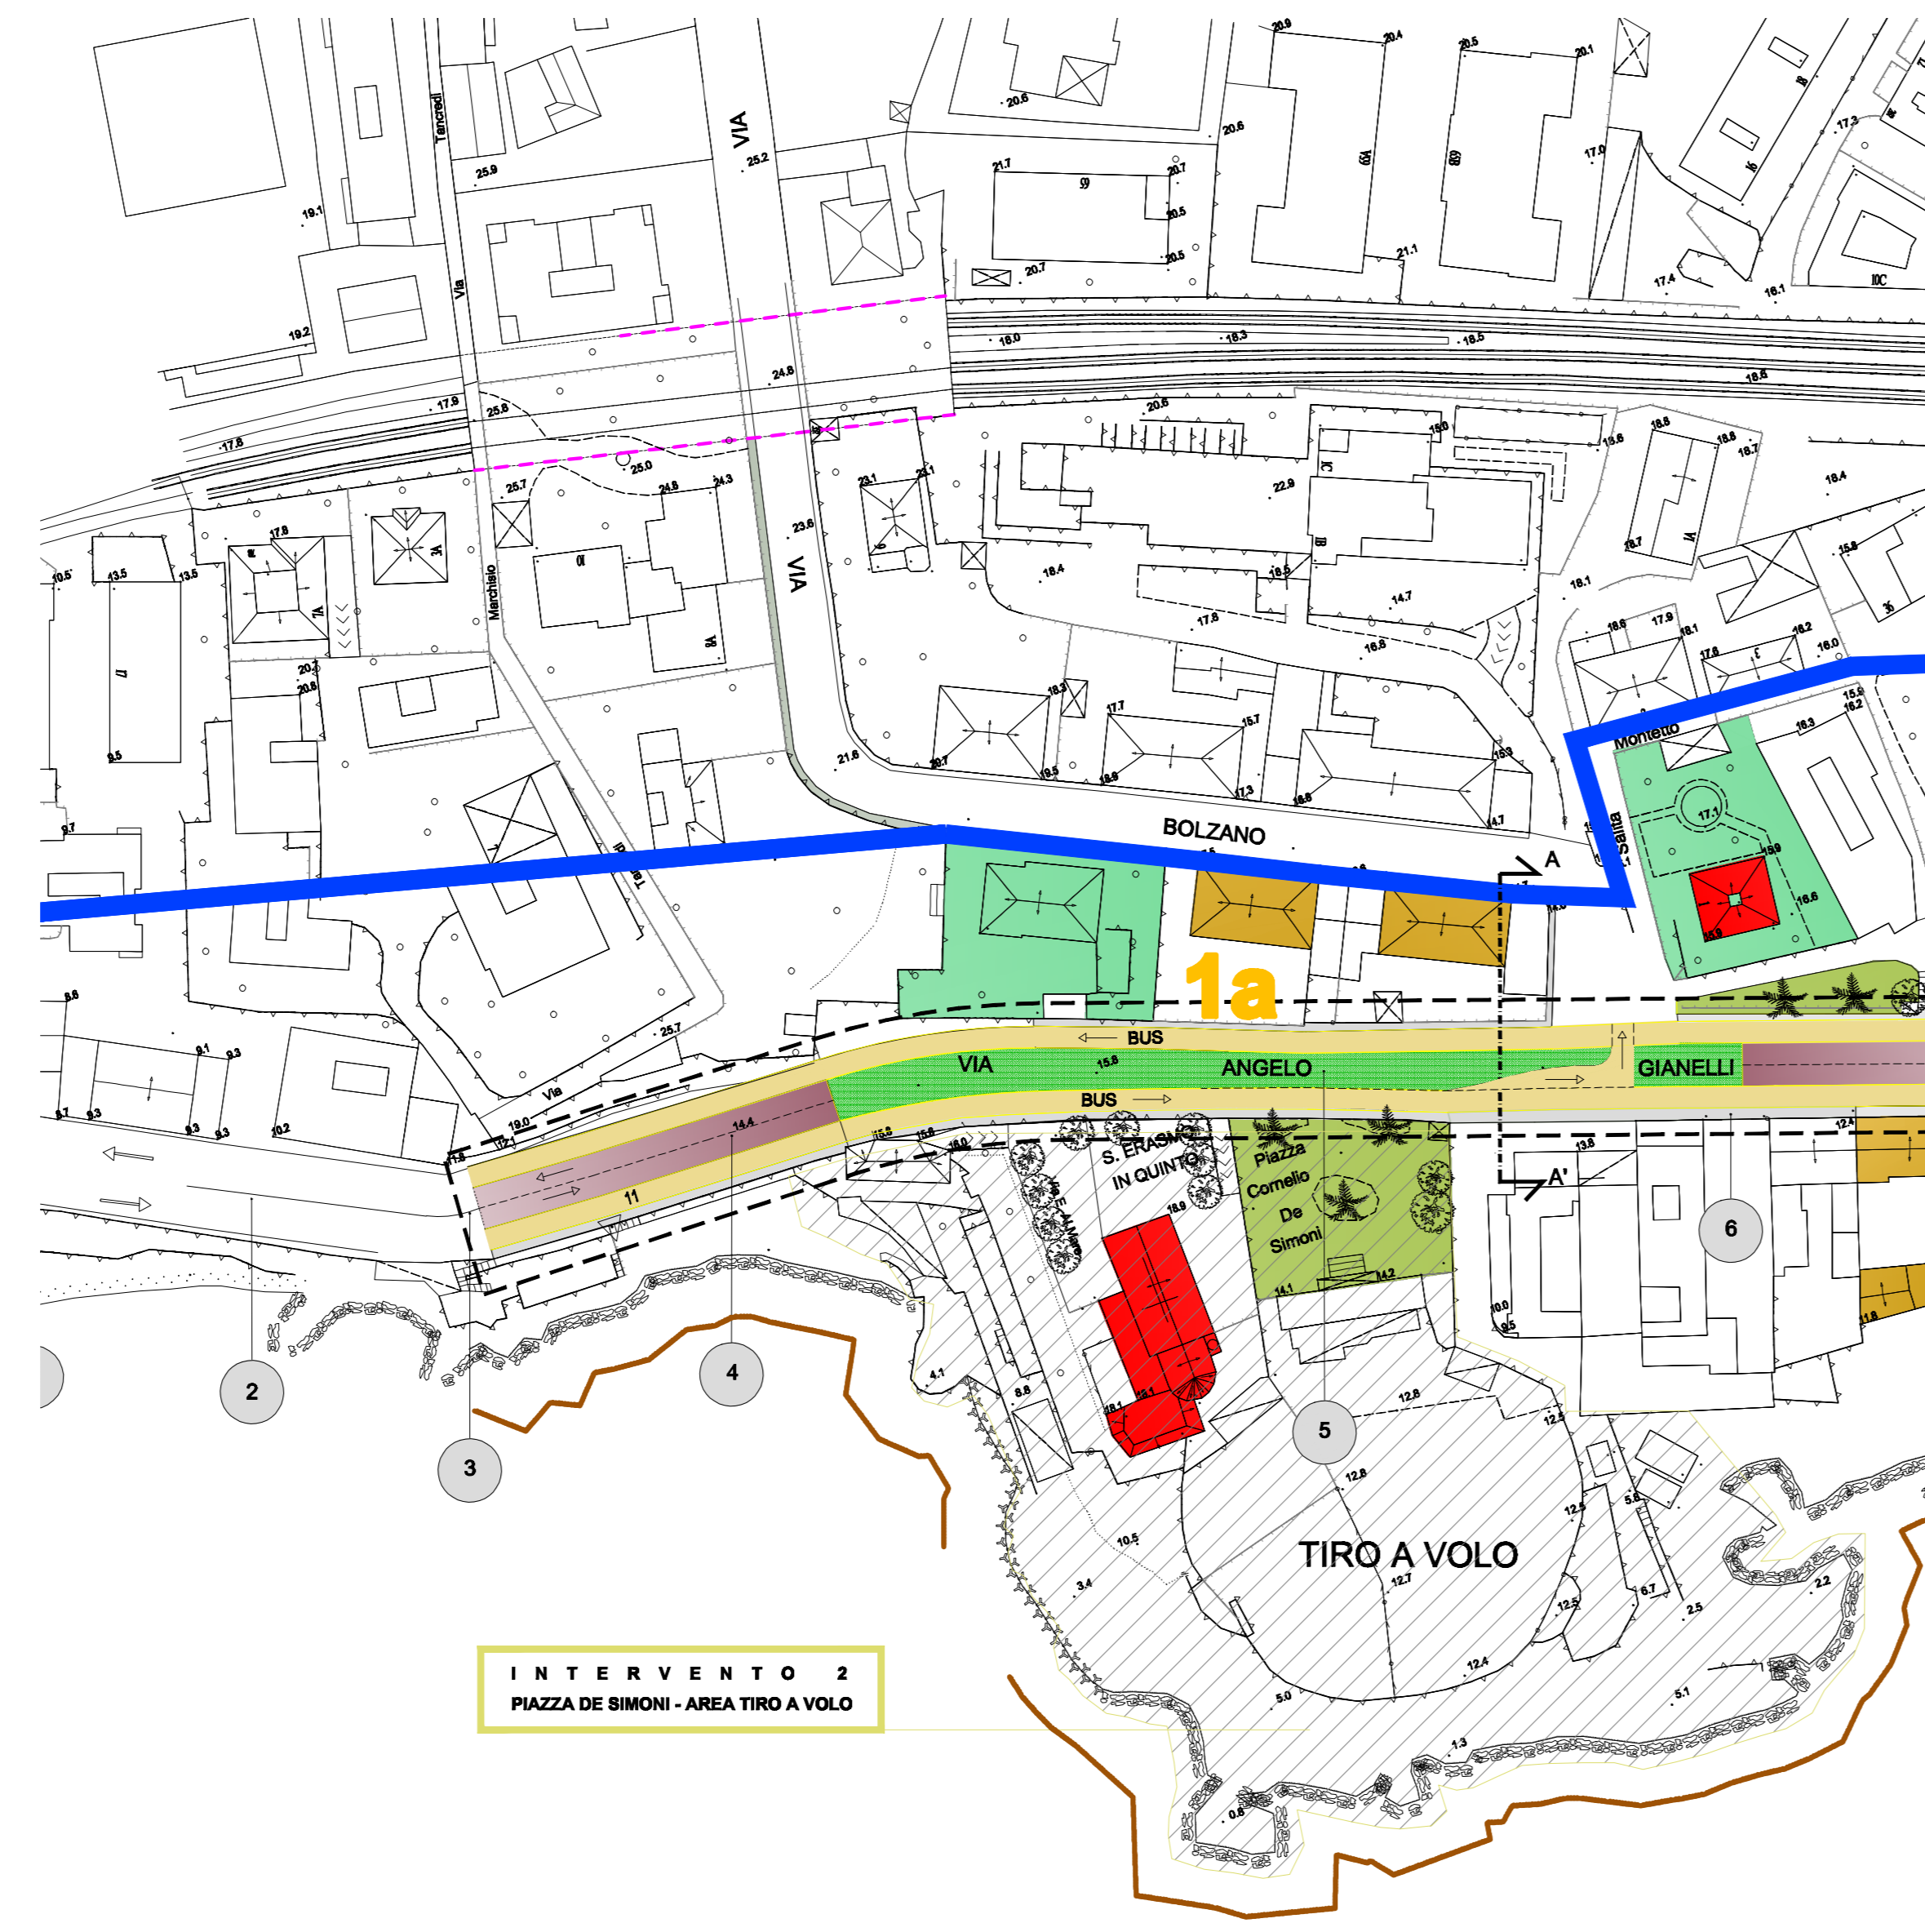
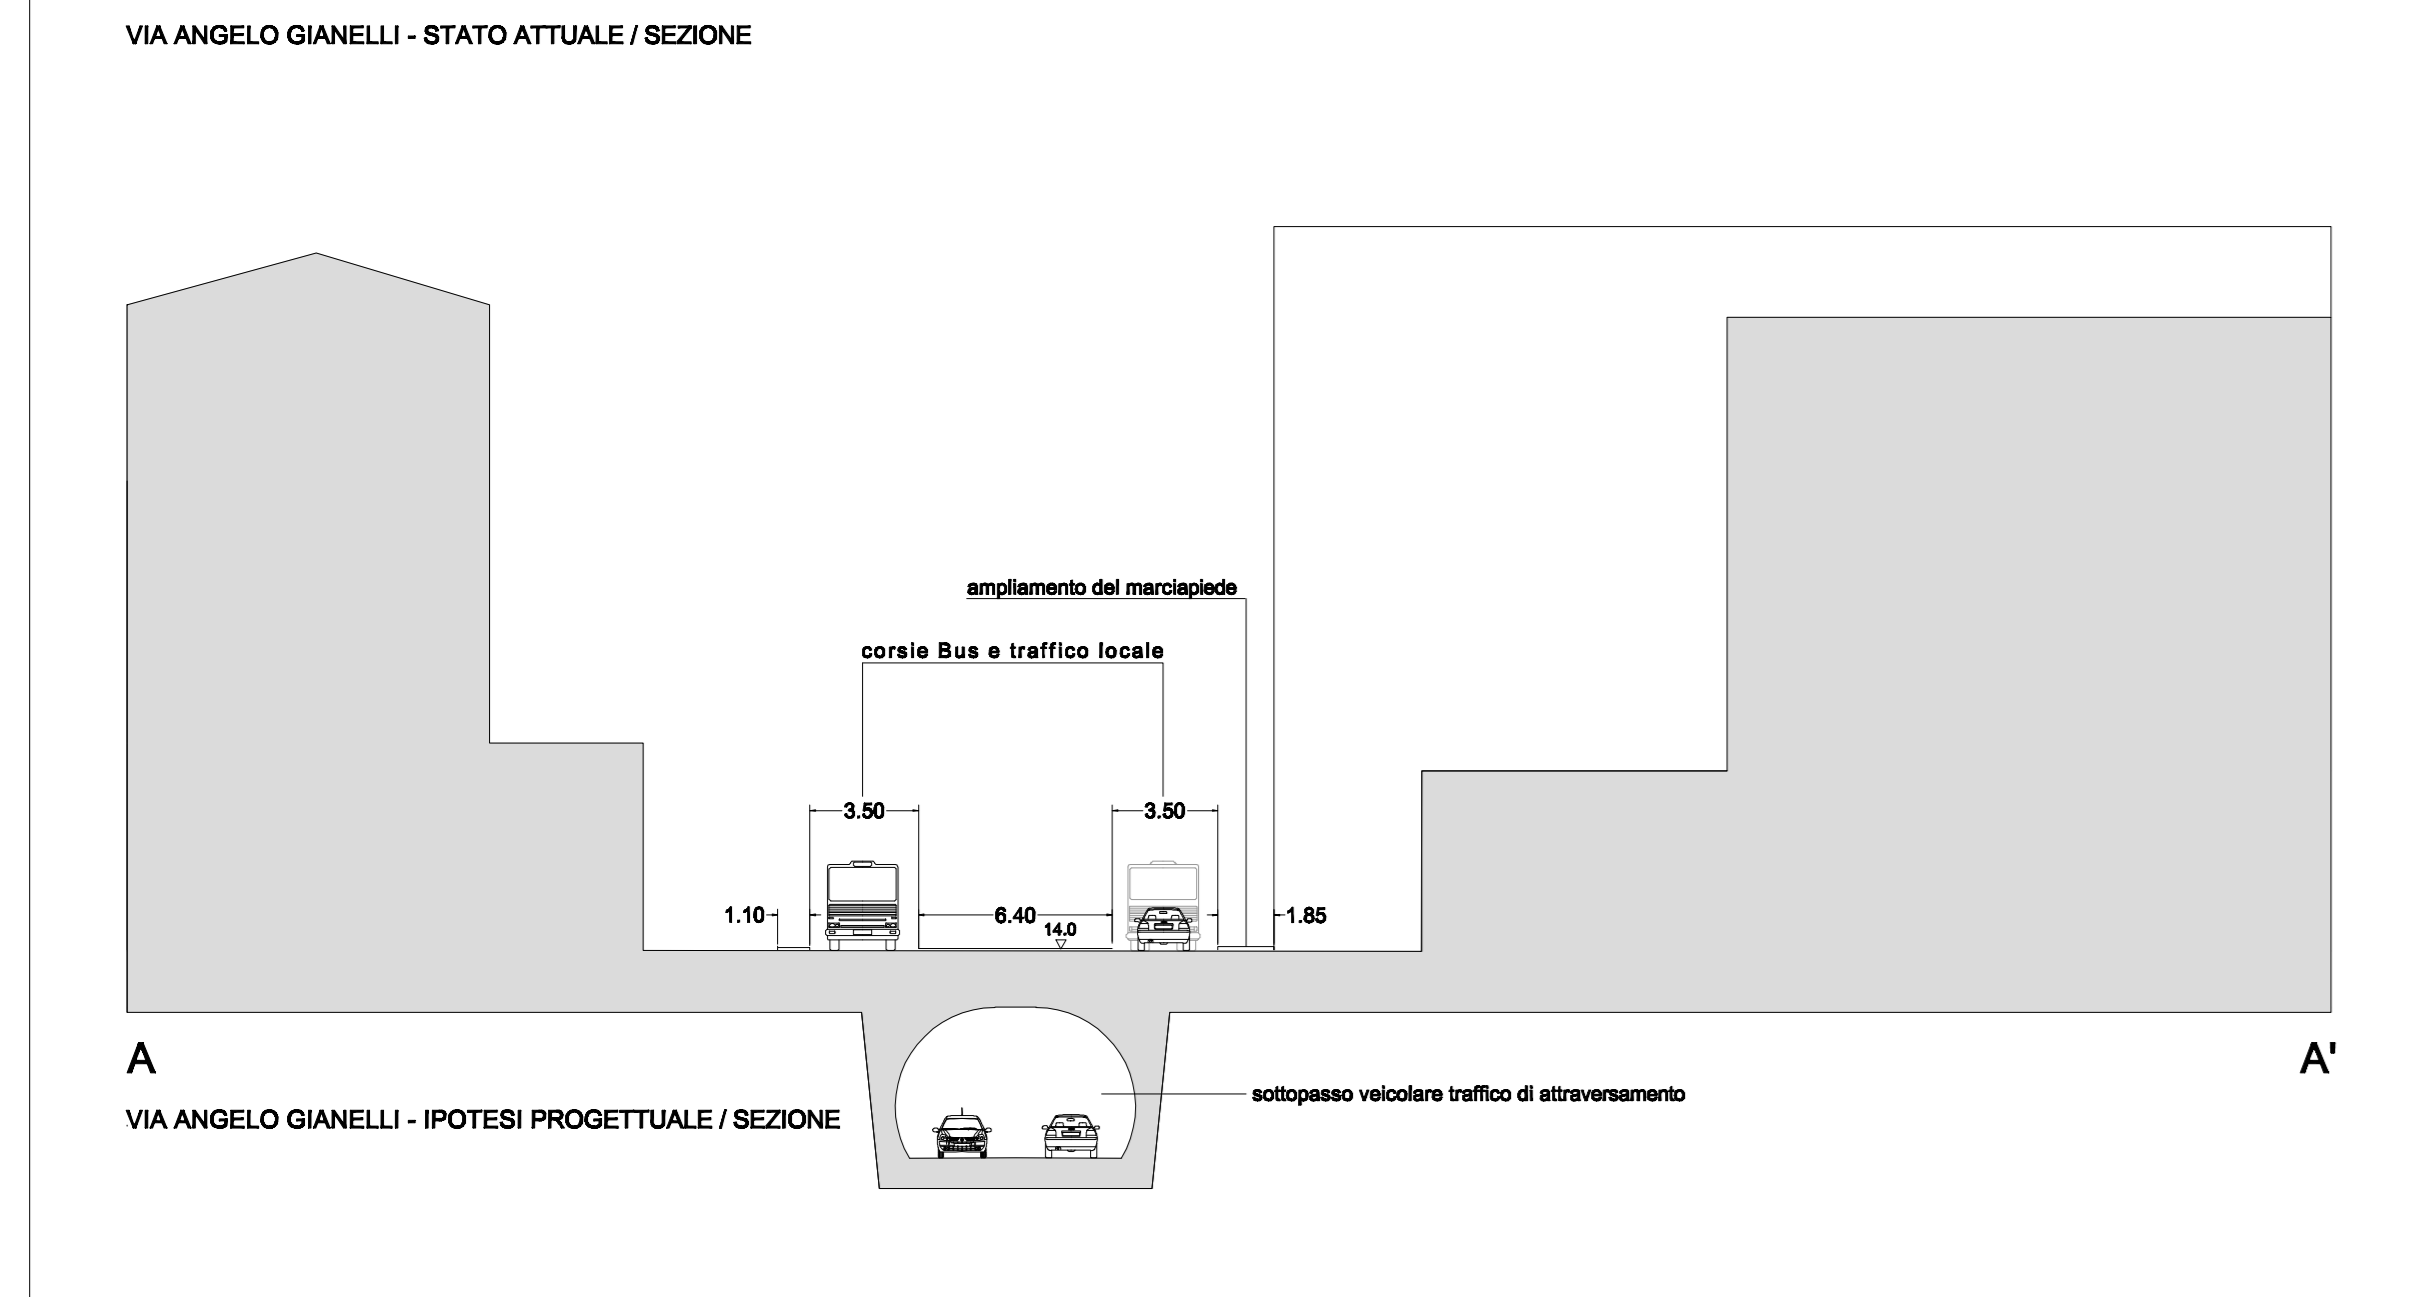



VIA GIANELLI - PARCO IN LINEA / INTERVENTO 1a: PROMONTORIO DI S. ERASMO - INNESTO DELLA VIABILITA' DI ATTRAVERSAMENTO IN TUNNEL INTERRATO (UNA CORSIA PER SENSO DI MARCIA), VIABILITA' DI SUPERFICIE PER MEZZI PUBBLICI E TRAFFICO LOCALE IN ZONA A KM 30

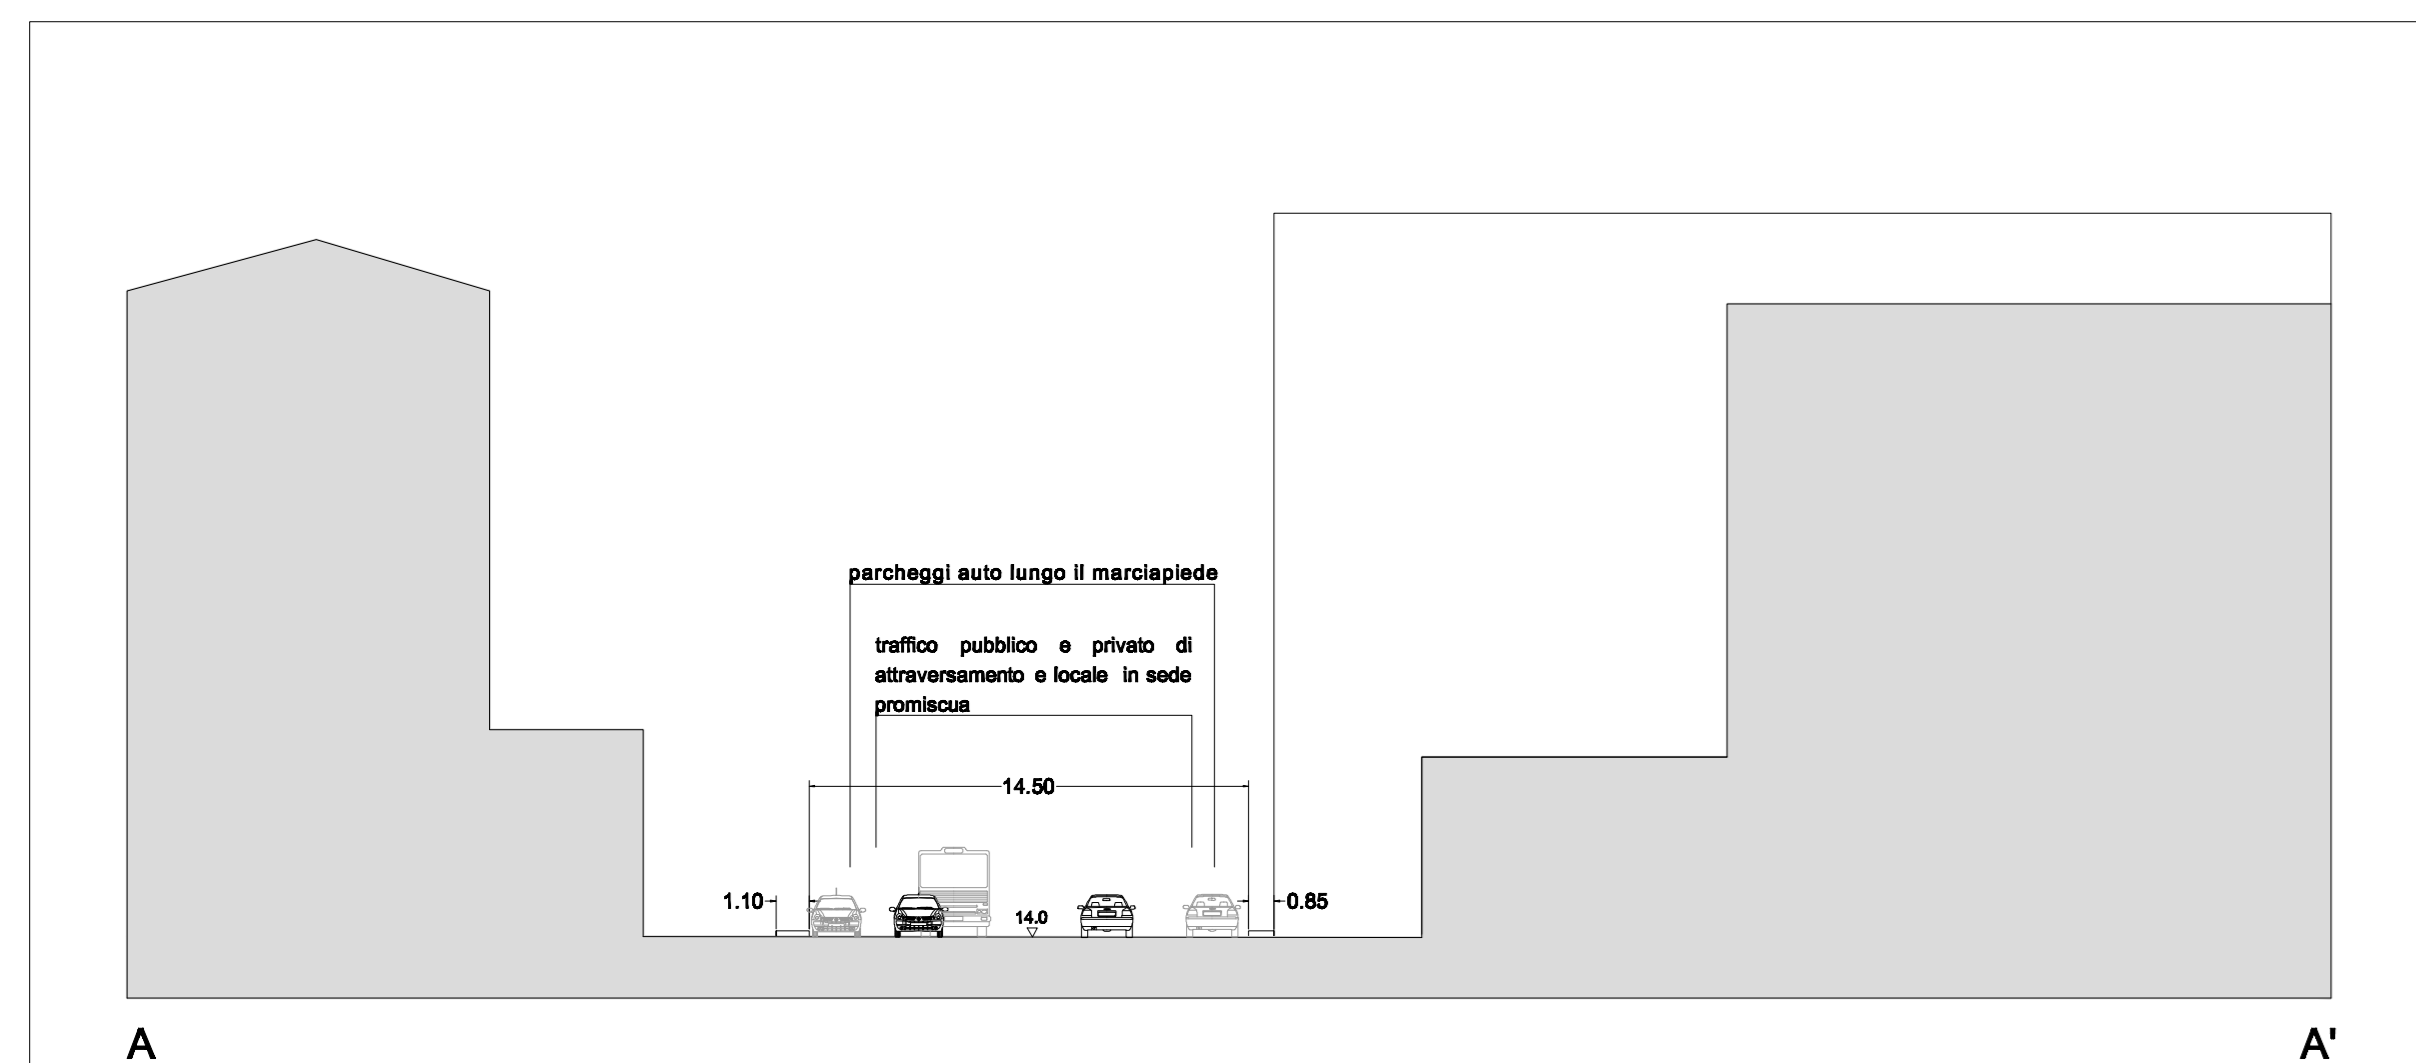




piazza De Simone - ambito relativo alla zona a Km 30 Il promontorio di S. Erasmo - innesto del sottopasso veicolare Il promontorio di S. Erasmo - innesto del sottopasso veicolare

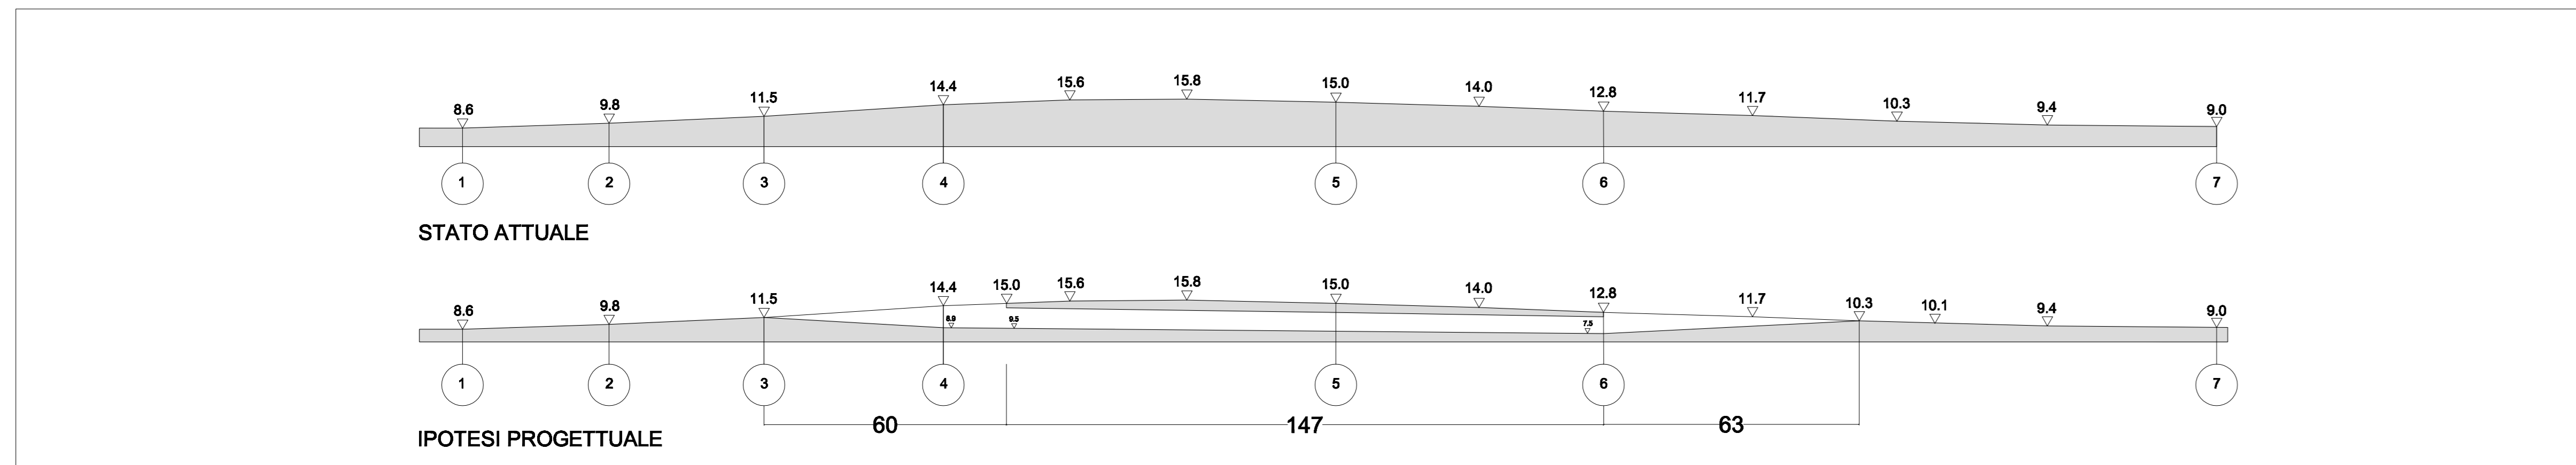

VIA GIANELLI - PARCO IN LINEA / INTERVENTO 1b: CONNESSIONE VIARIA CON VIA FABIO FILZI E RACCORDO CON CORSO EUROPA NEI DUE SENSI DI MARCIA TRAMITE REALIZZAZIONE CROCEVIA SEMAFORICO (DEMOLIZIONE BANCHINA DI SEPARAZIONE DELLE CARREGGIATE)
VIA GIANELLI - PARCO IN LINEA / INTERVENTO 1c: IL PARCHEGGIO PUBBLICO E PRIVATO INTERRATO E LA NUOVA VIABILITA' A KM 30 PER SOLI MEZZI PUBBLICI. RIQUALIFICAZIONE DEGLI SPAZI DI SUPERFICIE PER LA FRUIBILITA' PEDONALE PUBBLICA.
VIA GIANELLI - PARCO IN LINEA / INTERVENTO 1d: RACCORDO CON VIA RUZZA DELLA VIABILITA' PRINCIPALE PER SGRAVARE IL TRAFFICO DALLA VIA AURELIA PER CONSENTIRE UNA MAGGIORE VIVIBILITA' E FRUIBILITA' PEDONALE DELLO SPAZIO URBANO

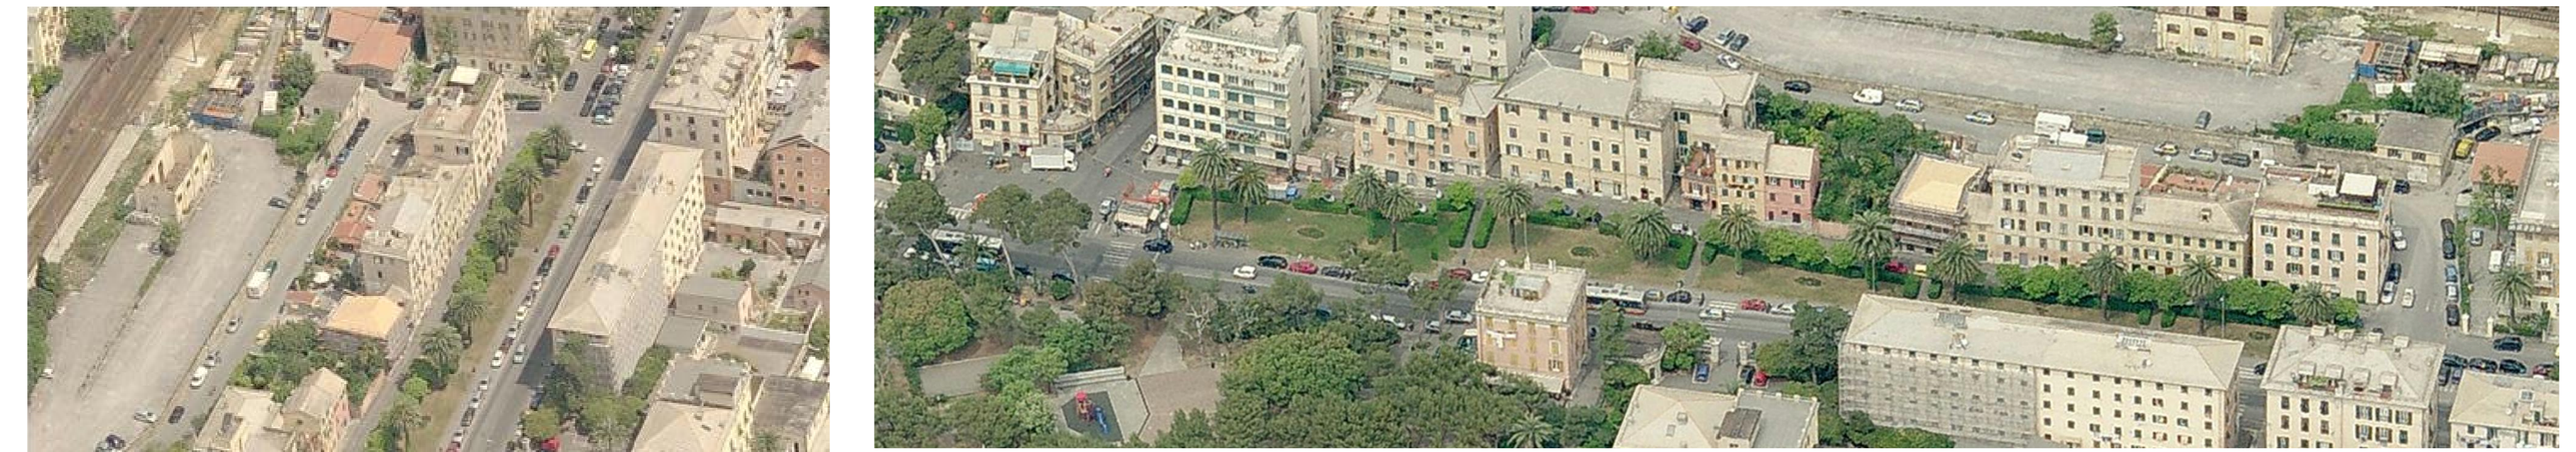

via Gianelli in prossimità dei Giardini Rusca - conservazione delle palme, incremento della fruizione pedonale e della vegetazione, parcheggi pubblici e privati, deviazione del traffico veicolare privato, trasporto pubblico in sede propria

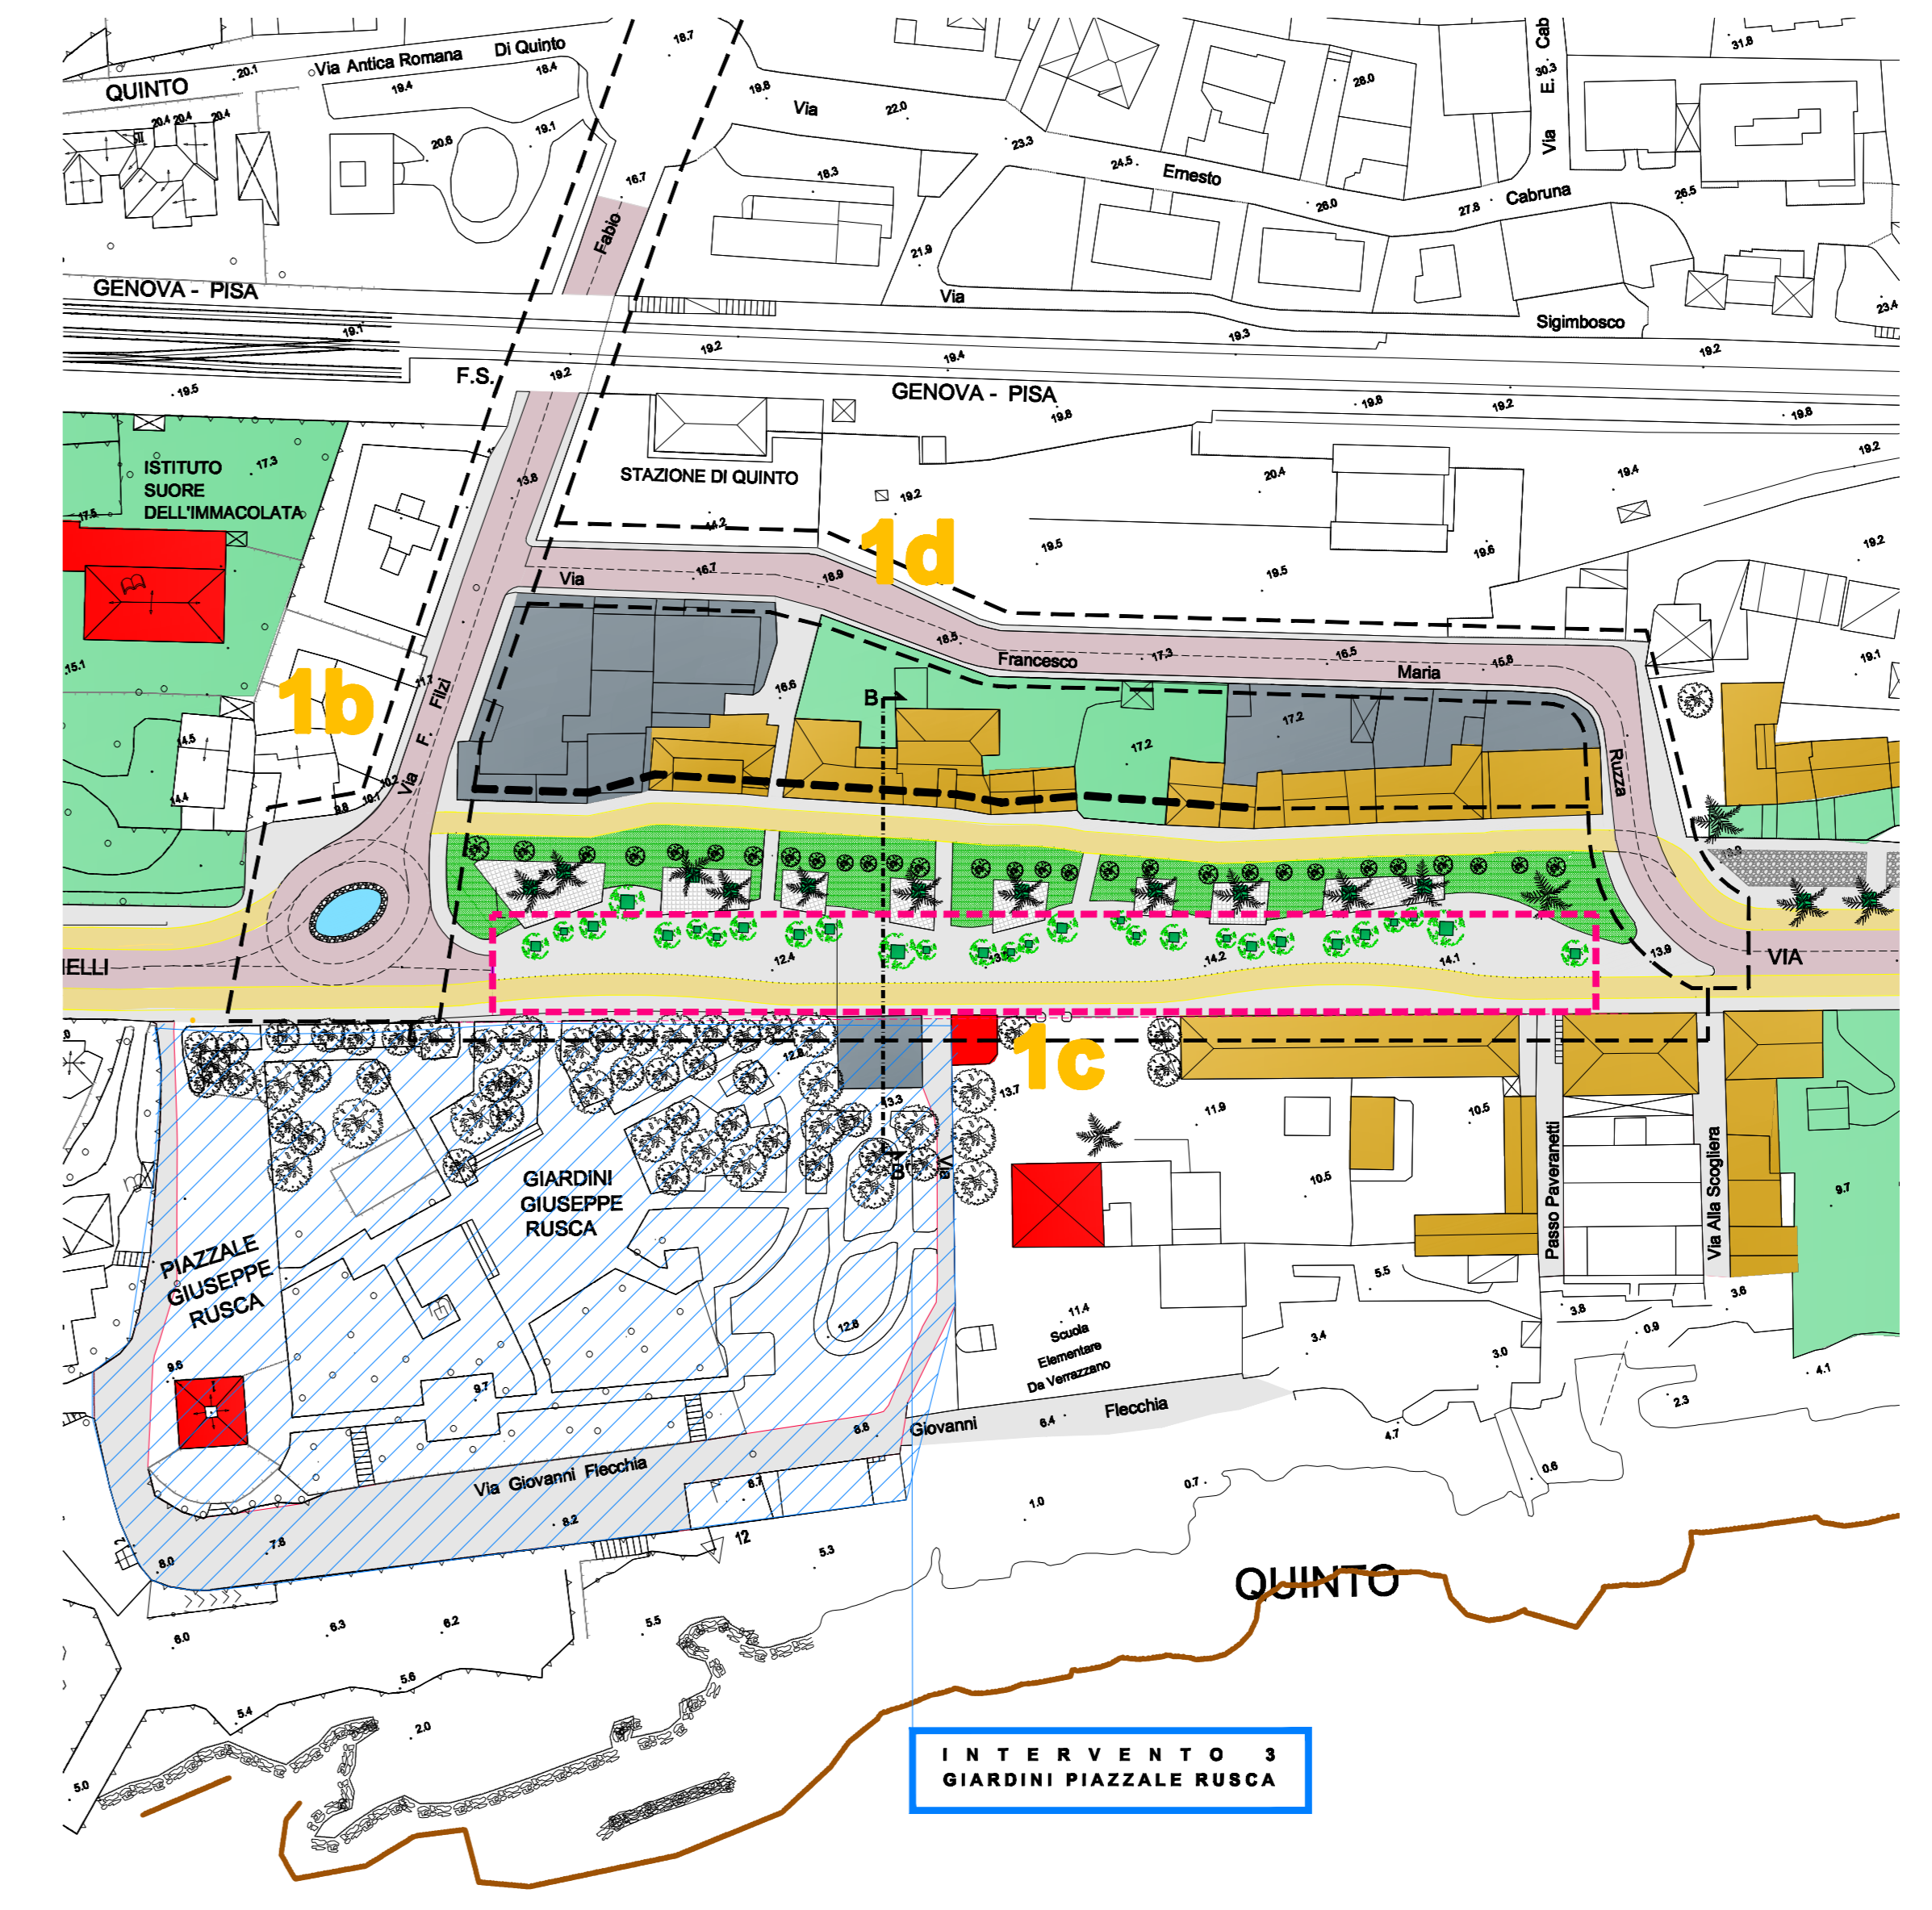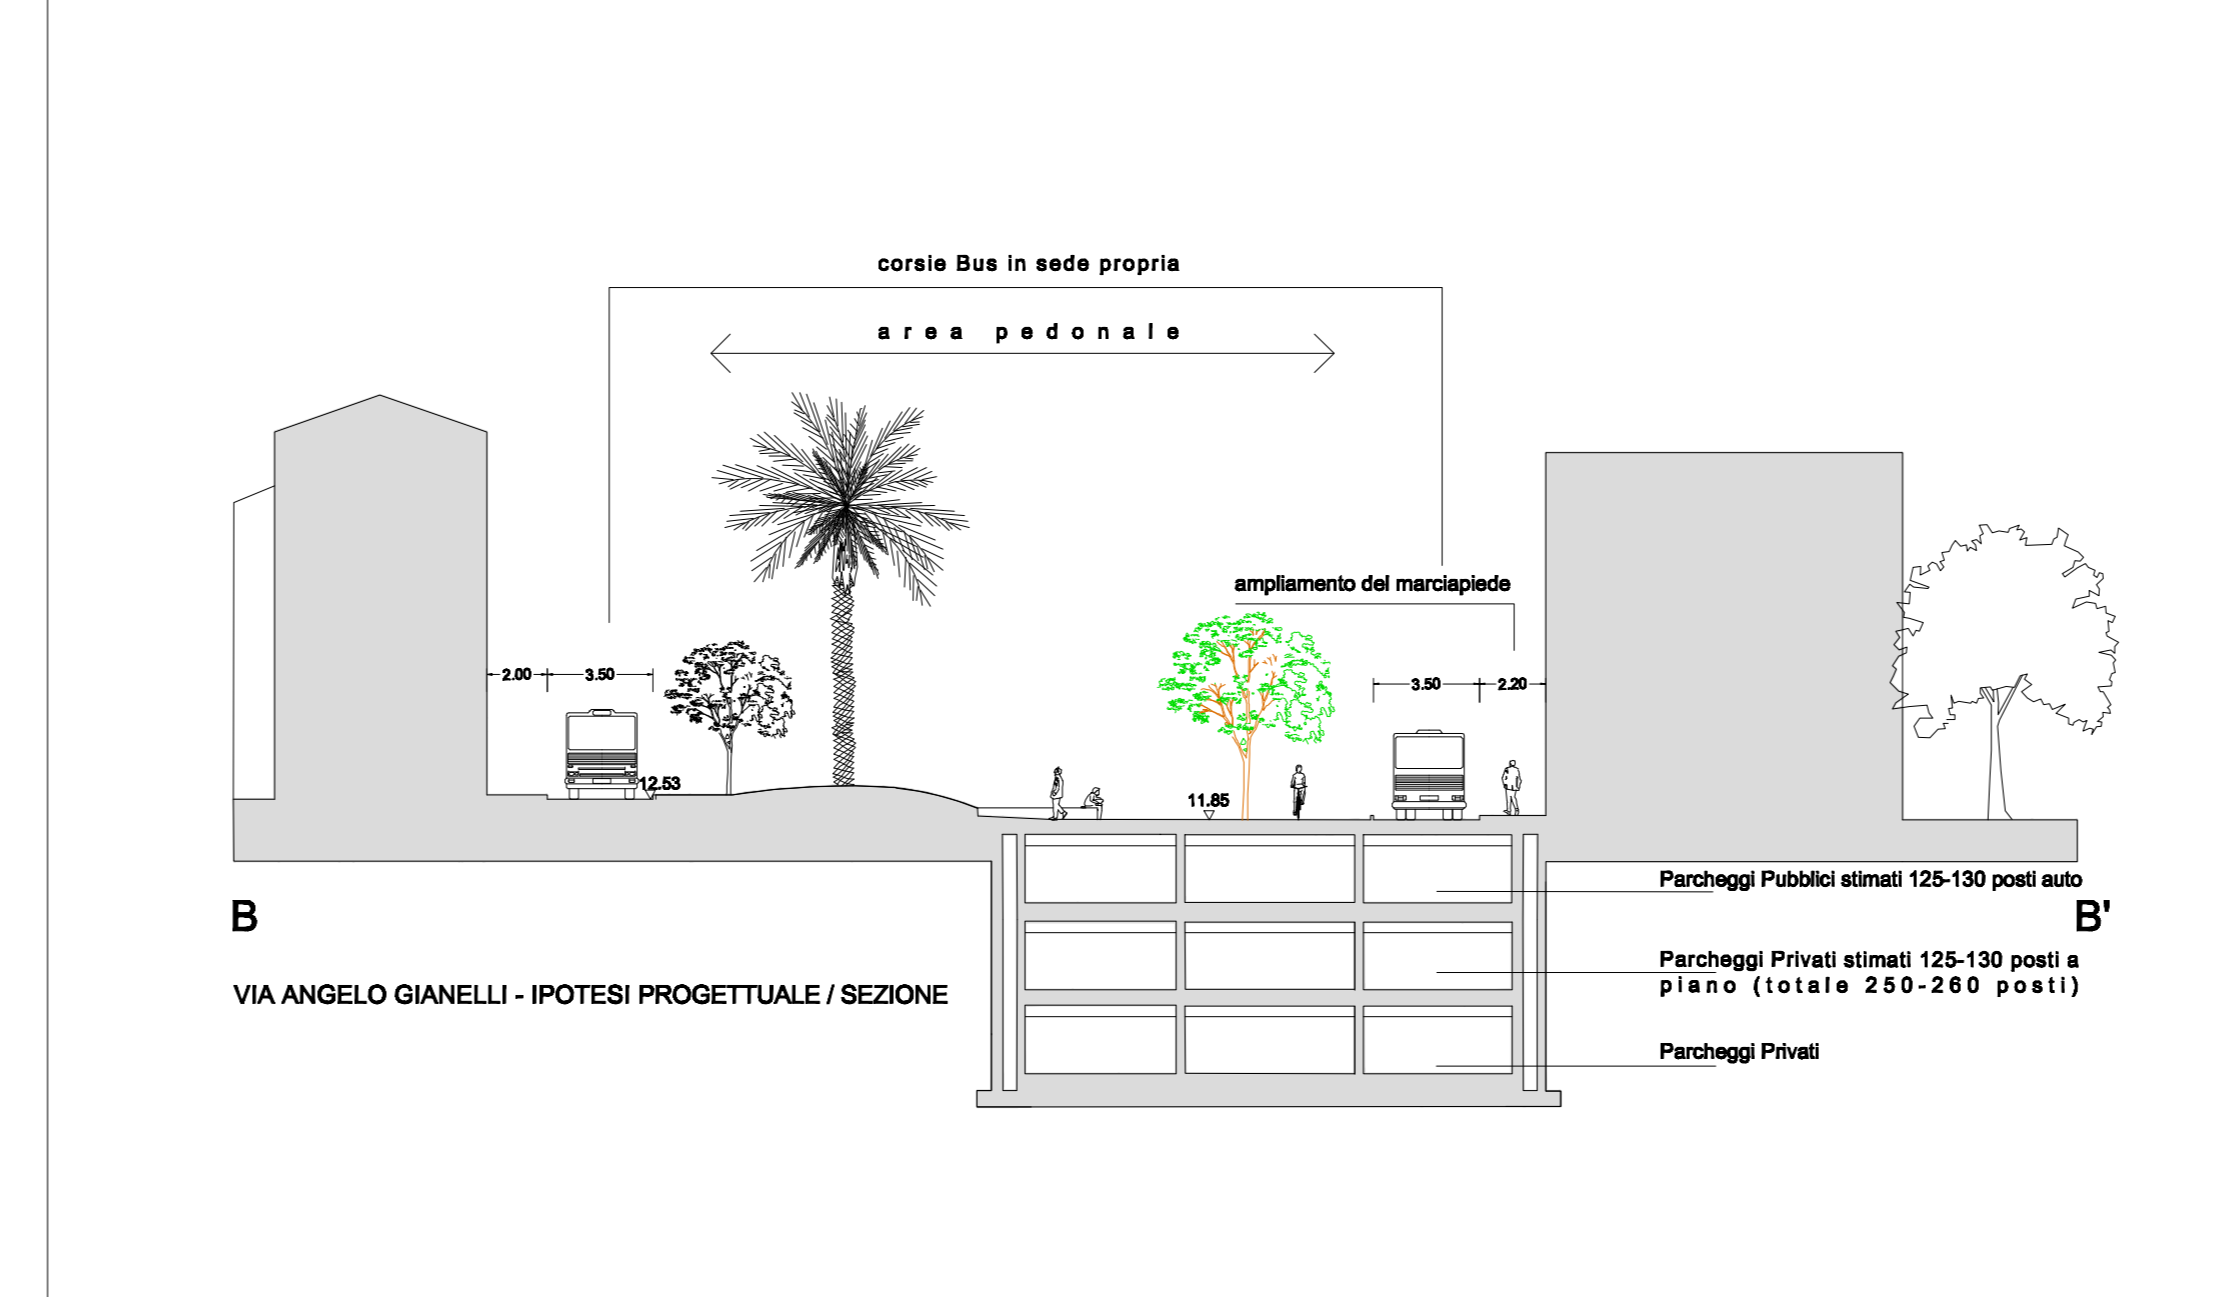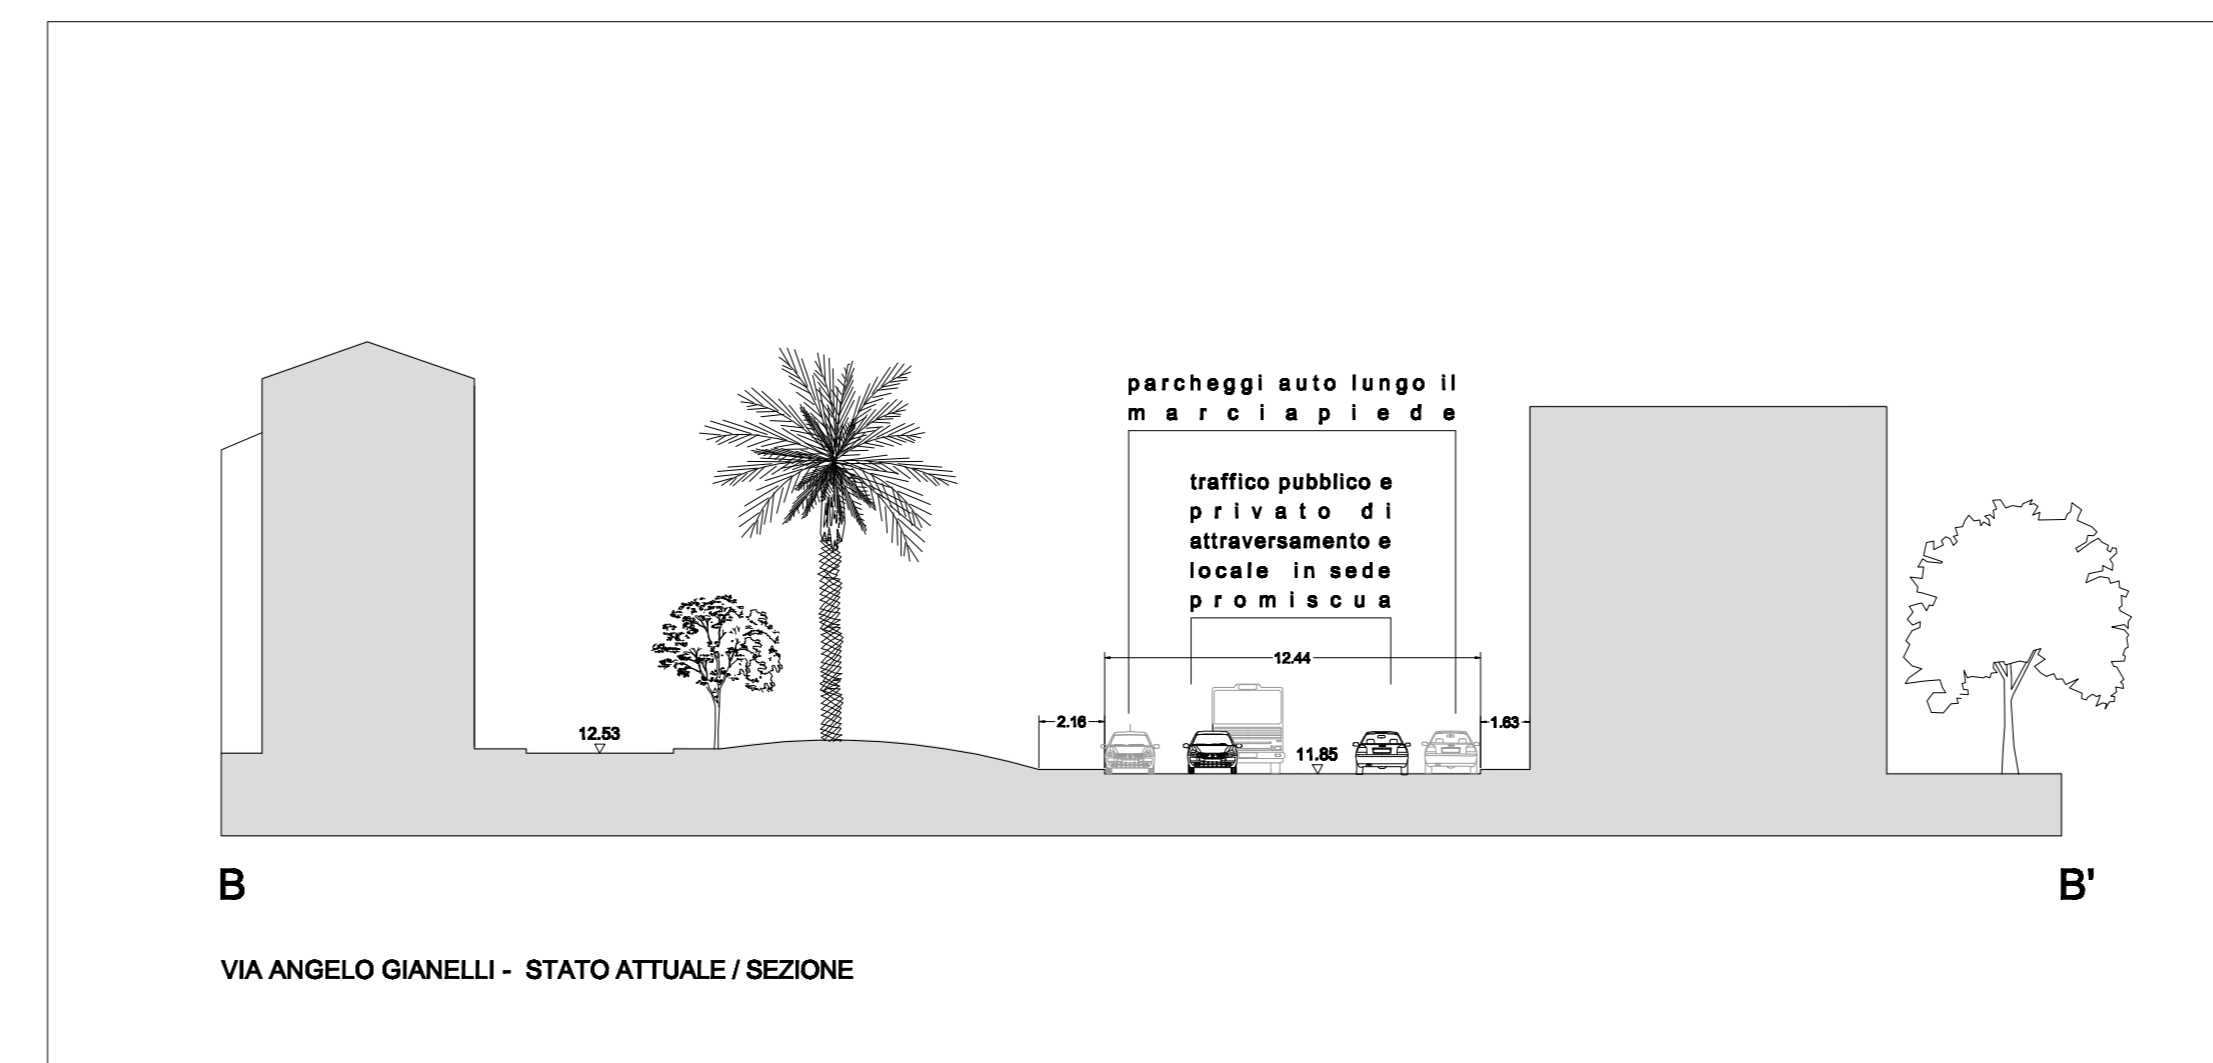

CONFINES O.I.

VIABILITA' DI ATTRAVERSAMENTO

VIABILITA' PUBBLICA E TRAFFICO LOCALE DI SERVIZIO

PERCORSI PEDONALI

-  AIUOLA
-  PIANTE AD ALTO FUSTO ESISTENTI
-  ESSENZE DI NUOVO INSERIMENTO
-  PARCHEGGIO SOTTERRANEO



Progettazione Sezione Tutela e Pianificazione del Paesaggio
 architetti: Marina D'Onofrio Caviglione - Emilia Ameri - Roberto Lopo - Stefano Ortale
 collaborazione: Diego Bozzo - Francesca Matti

Genova,

**QUINTO - PORTICCIULO DI NERVI
 STUDIO ORGANICO D'INSIEME
 PER LA VALORIZZAZIONE
 DELL'AREA COSTIERA**

progetto 7

**via Gianelli - parco in linea
 interventi 1a - 1b - 1c - 1d**