

Z O N E P I A N E G G I A N T I  
PIETRA (AREE DI TRANSITO) ALTERNATA A CIOTTOLATO (AREE DI SOSTA)



CAMOGLI - attacco fra pietre e ciottolato in due particolari d'angolo



PORTOFINO - ciottolato in ampi spazi pedonali simili a piazzette, circondati e definiti da fasce di pietra



PORTOFINO - ciottolato in spazi pedonali incorniciati da percorsi di pietre e ciottoli in pietra arenaria




vari esempi di strade con corsi di pietra alternati a corsi di mattoni con eventuali inserti in ciottolato



CIOTTOLATO



LASTRE DI PIETRA ALTERNATE A MATTONI

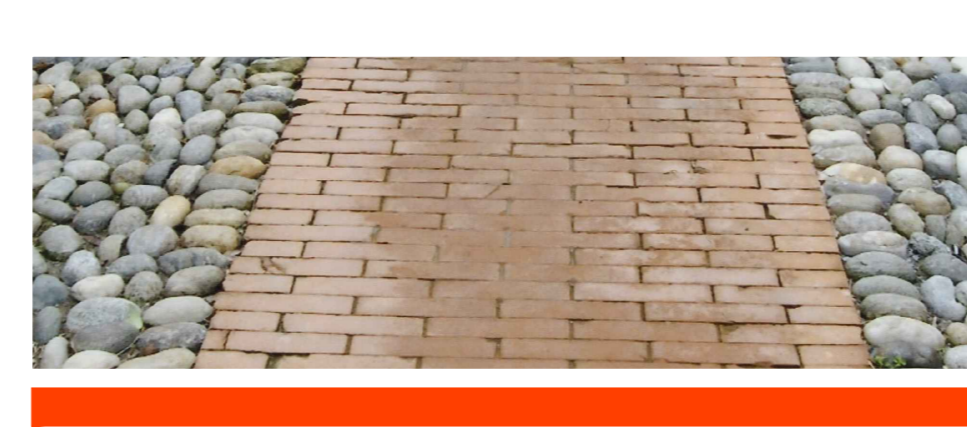


ACCOLTELLATO DI MATTONI

PERCORSI PEDONALI IN PENDENZA  
CIOTTOLATO E BANDA CENTRALE IN MATTONI



SORI - ampia superficie in ciottolato attraversata da percorsi in mattoni e in pietra (pendenze molto accentuate)

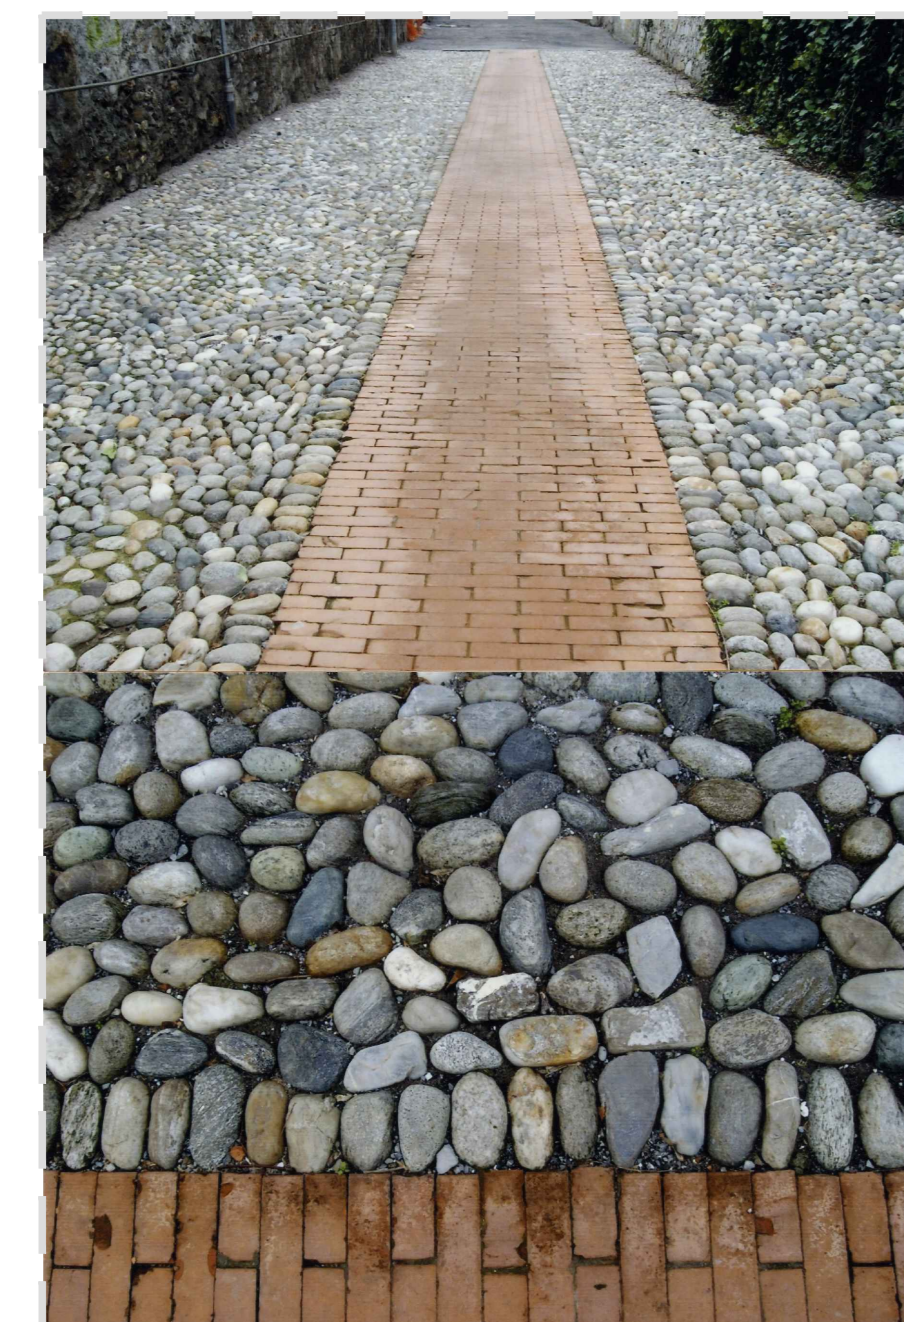

GENOVA ALTA - nuova strada interamente in ciottolato con banda centrale in mattoni bordata da ciottoli allineati



VERNAZZOLA - esempio di corsia in mattoni fuori asse rispetto al fondo di ciottolato che riempie l'intera strada







SANTA MARGHERITA - attacco fra parte nuova e parte antica in due particolari in pietra e in mattoni



Essenze di possibile inserimento  
in riva destra orografica



Essenze di possibile inserimento  
in riva sinistra orografica

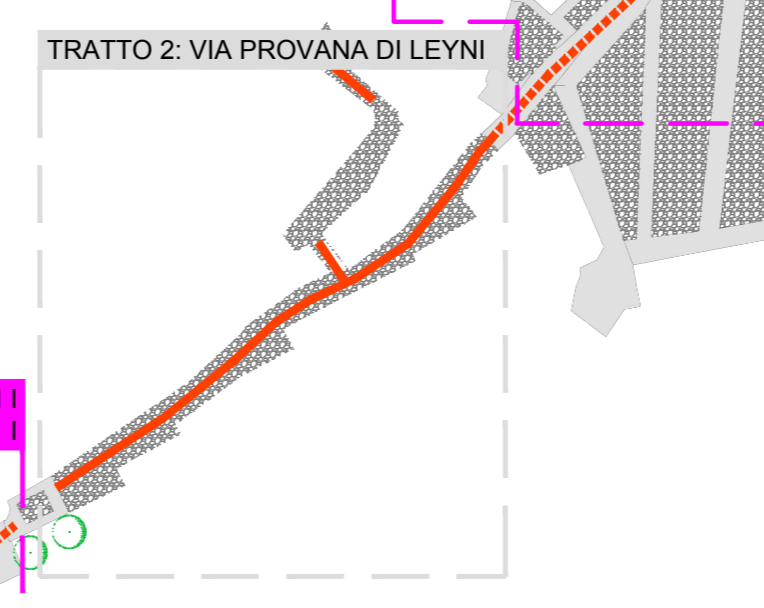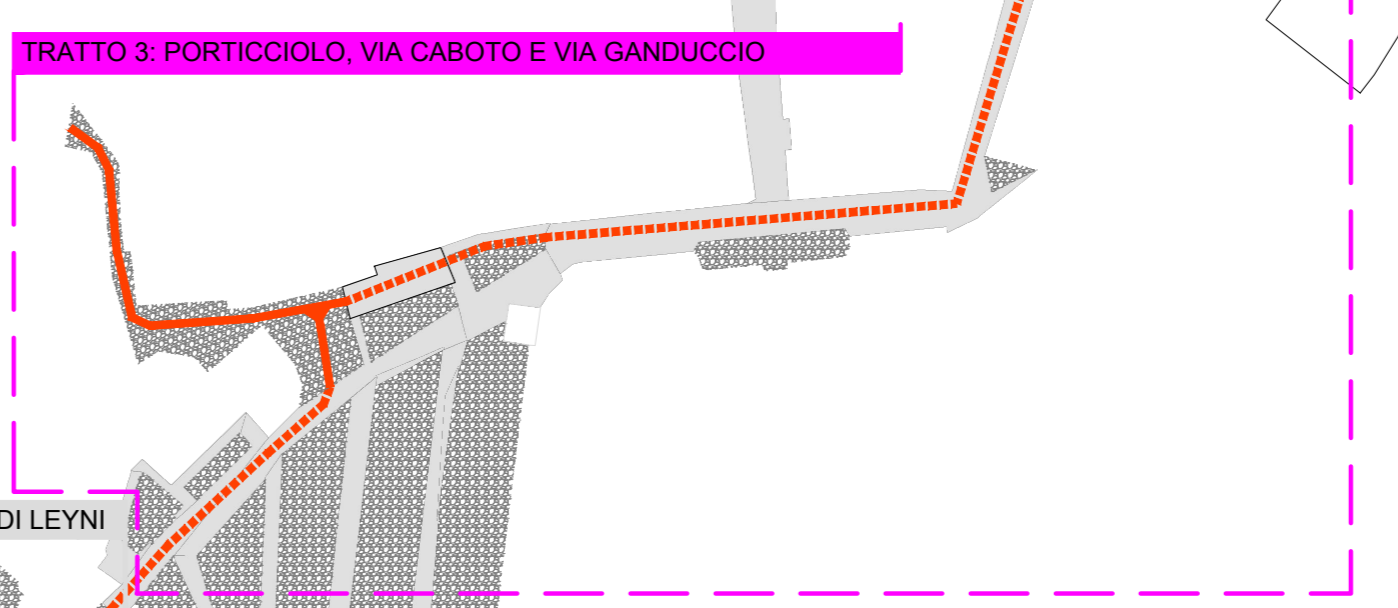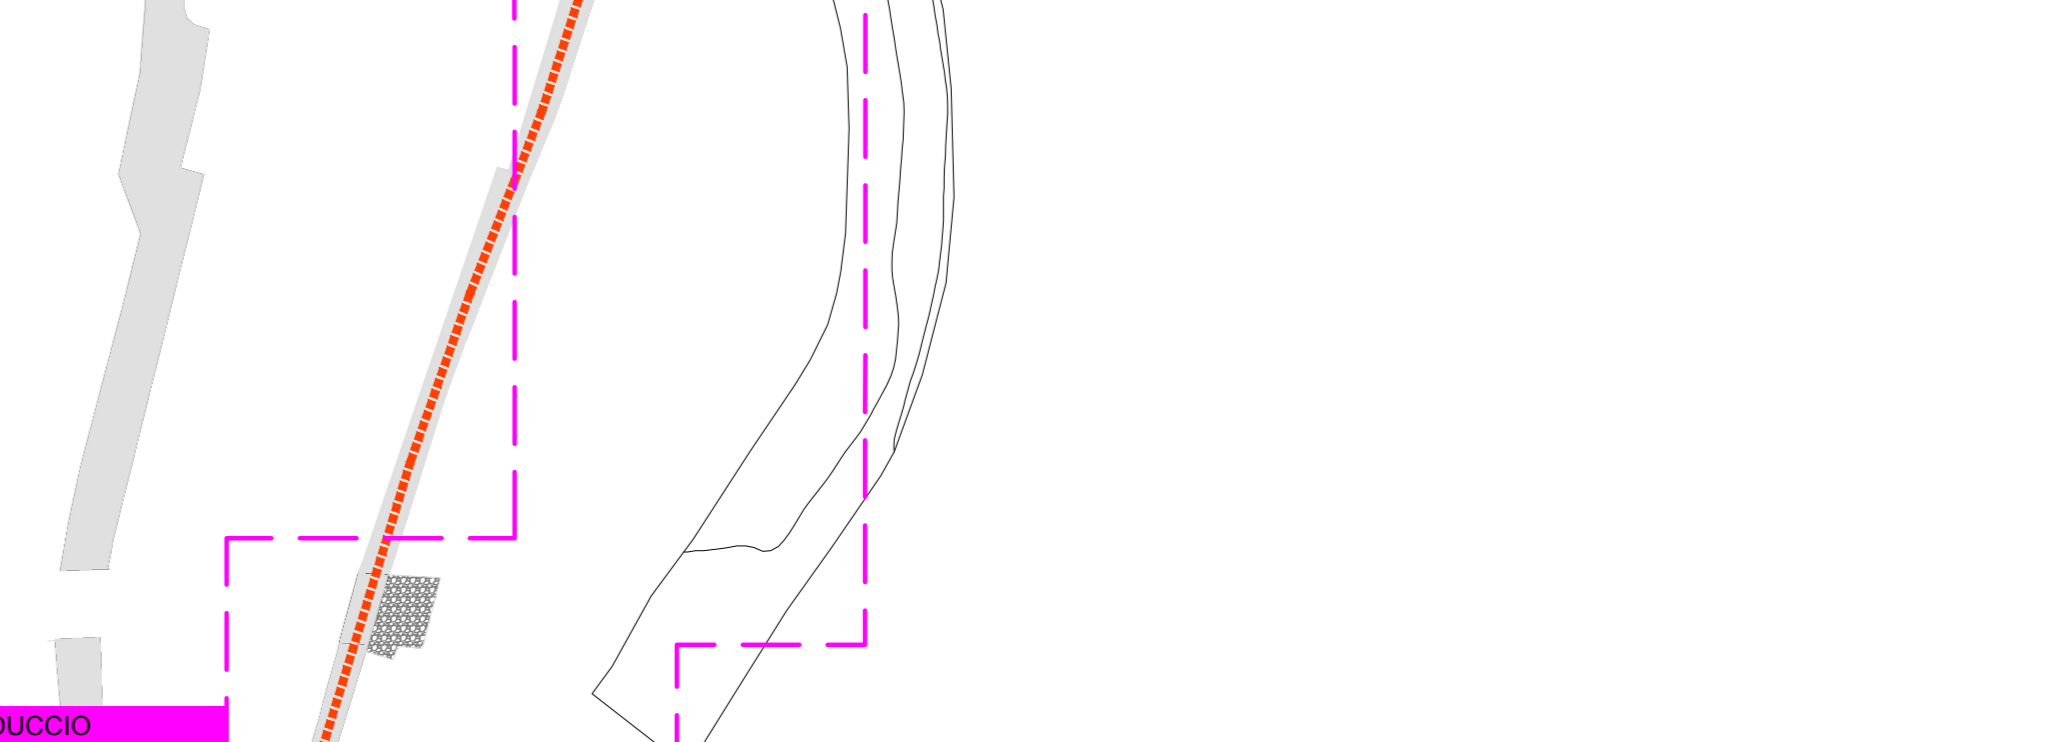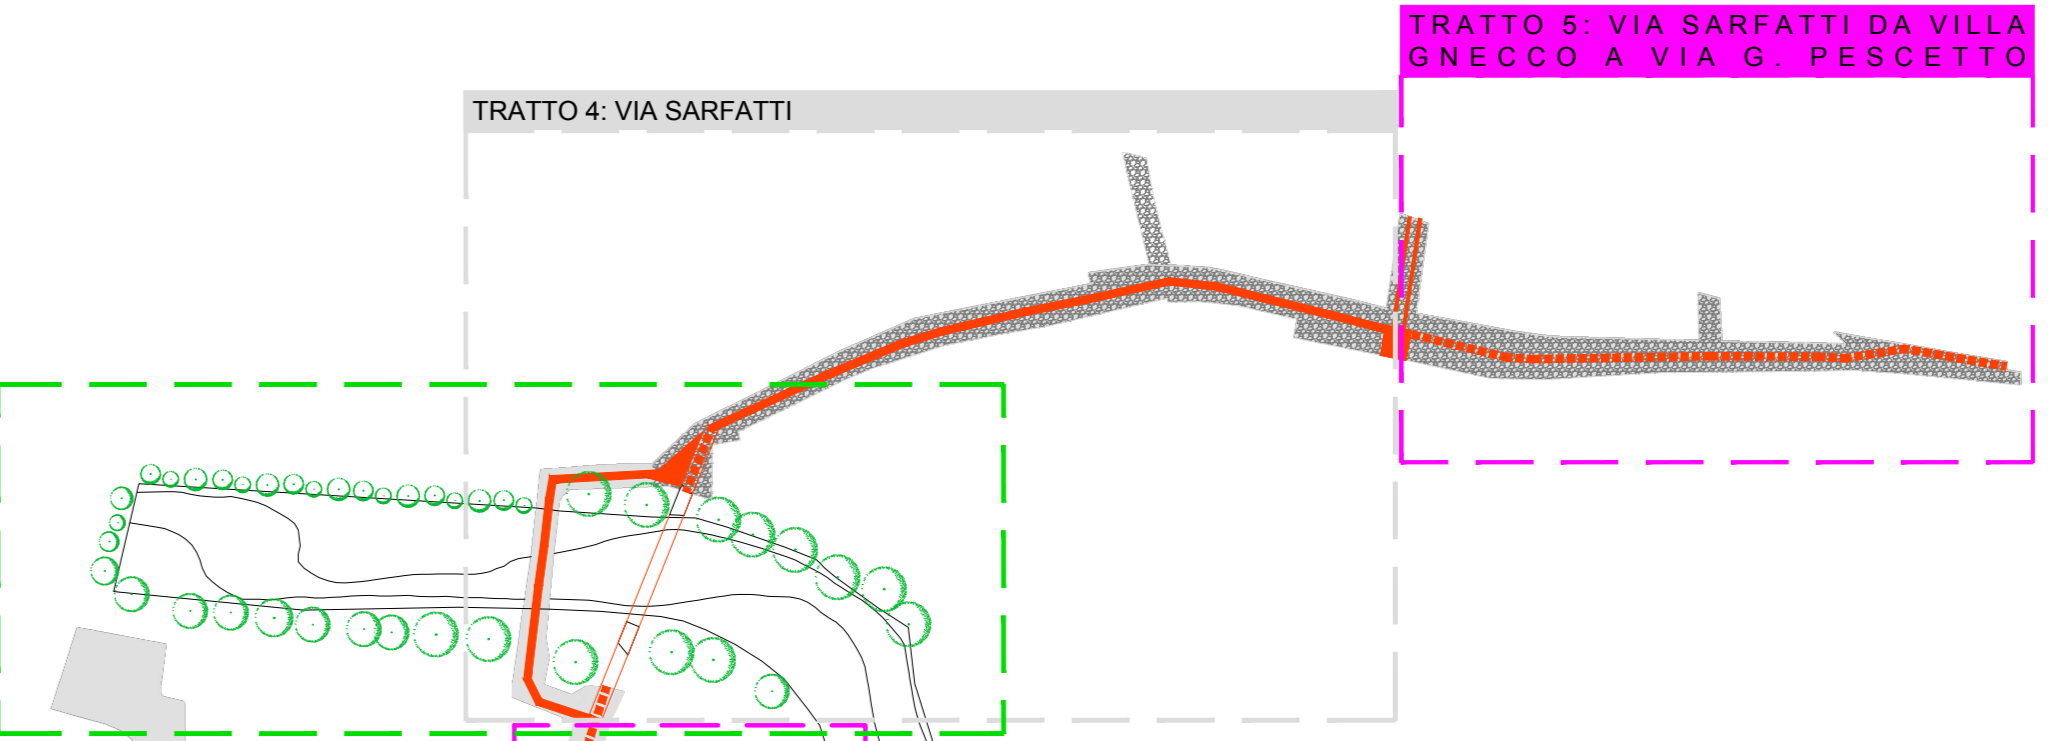

Progettazione Sezione Tutela e Pianificazione del Paesaggio  
architetti: Marina D'Onofrio Caviglione - Emilia Ameri - Roberto Lopo - Stefano Ortaie  
collaborazione: Diego Bozzo - Francesca Matti  
Genova.

QUINTO - PORTICCIOLO DI NERVI  
STUDIO ORGANICO D'INSIEME  
PER LA VALORIZZAZIONE  
DELL'AREA COSTIERA

progetto 10

Nervi - Borgo Antico: riqualificazione del percorso storico e delle sponde del torrente