


AREA DI INTERVENTO
APD LEVANTE C PEGLIESE
planimetria

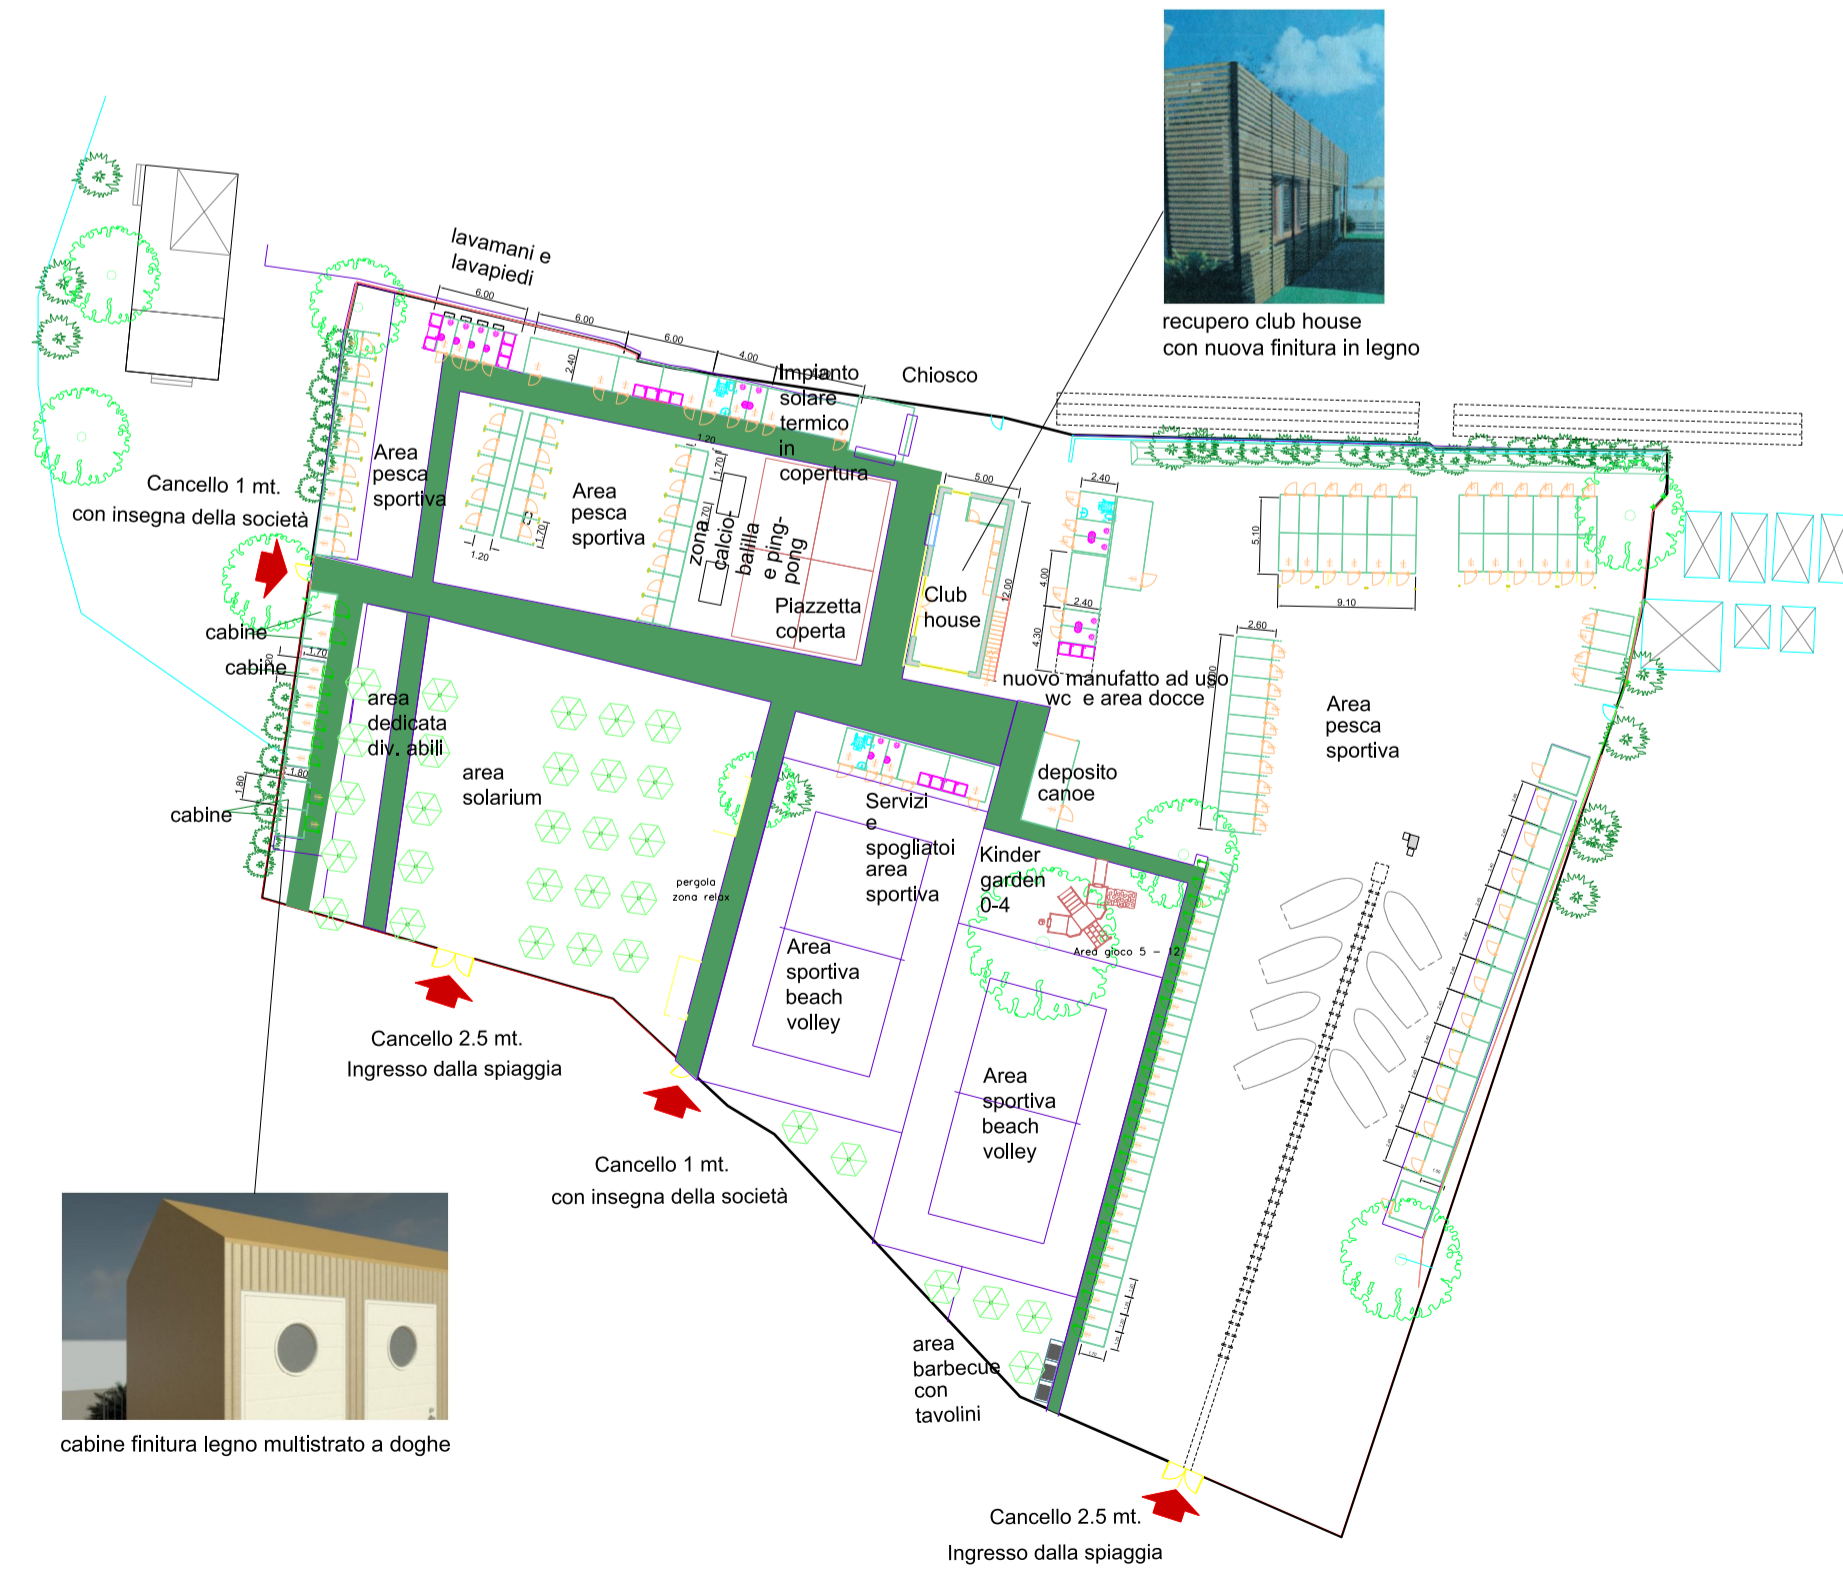

planimetria - quote



cabine con finitura legno multistrato a doghe - area pesca sportiva



posizionamento di cabine - area attrezzata



area attrezzata

**STUDIO ORGANICO d'INSIEME
per la RIQUALIFICAZIONE
dell'Arco costiero Litorale di Multedo**

