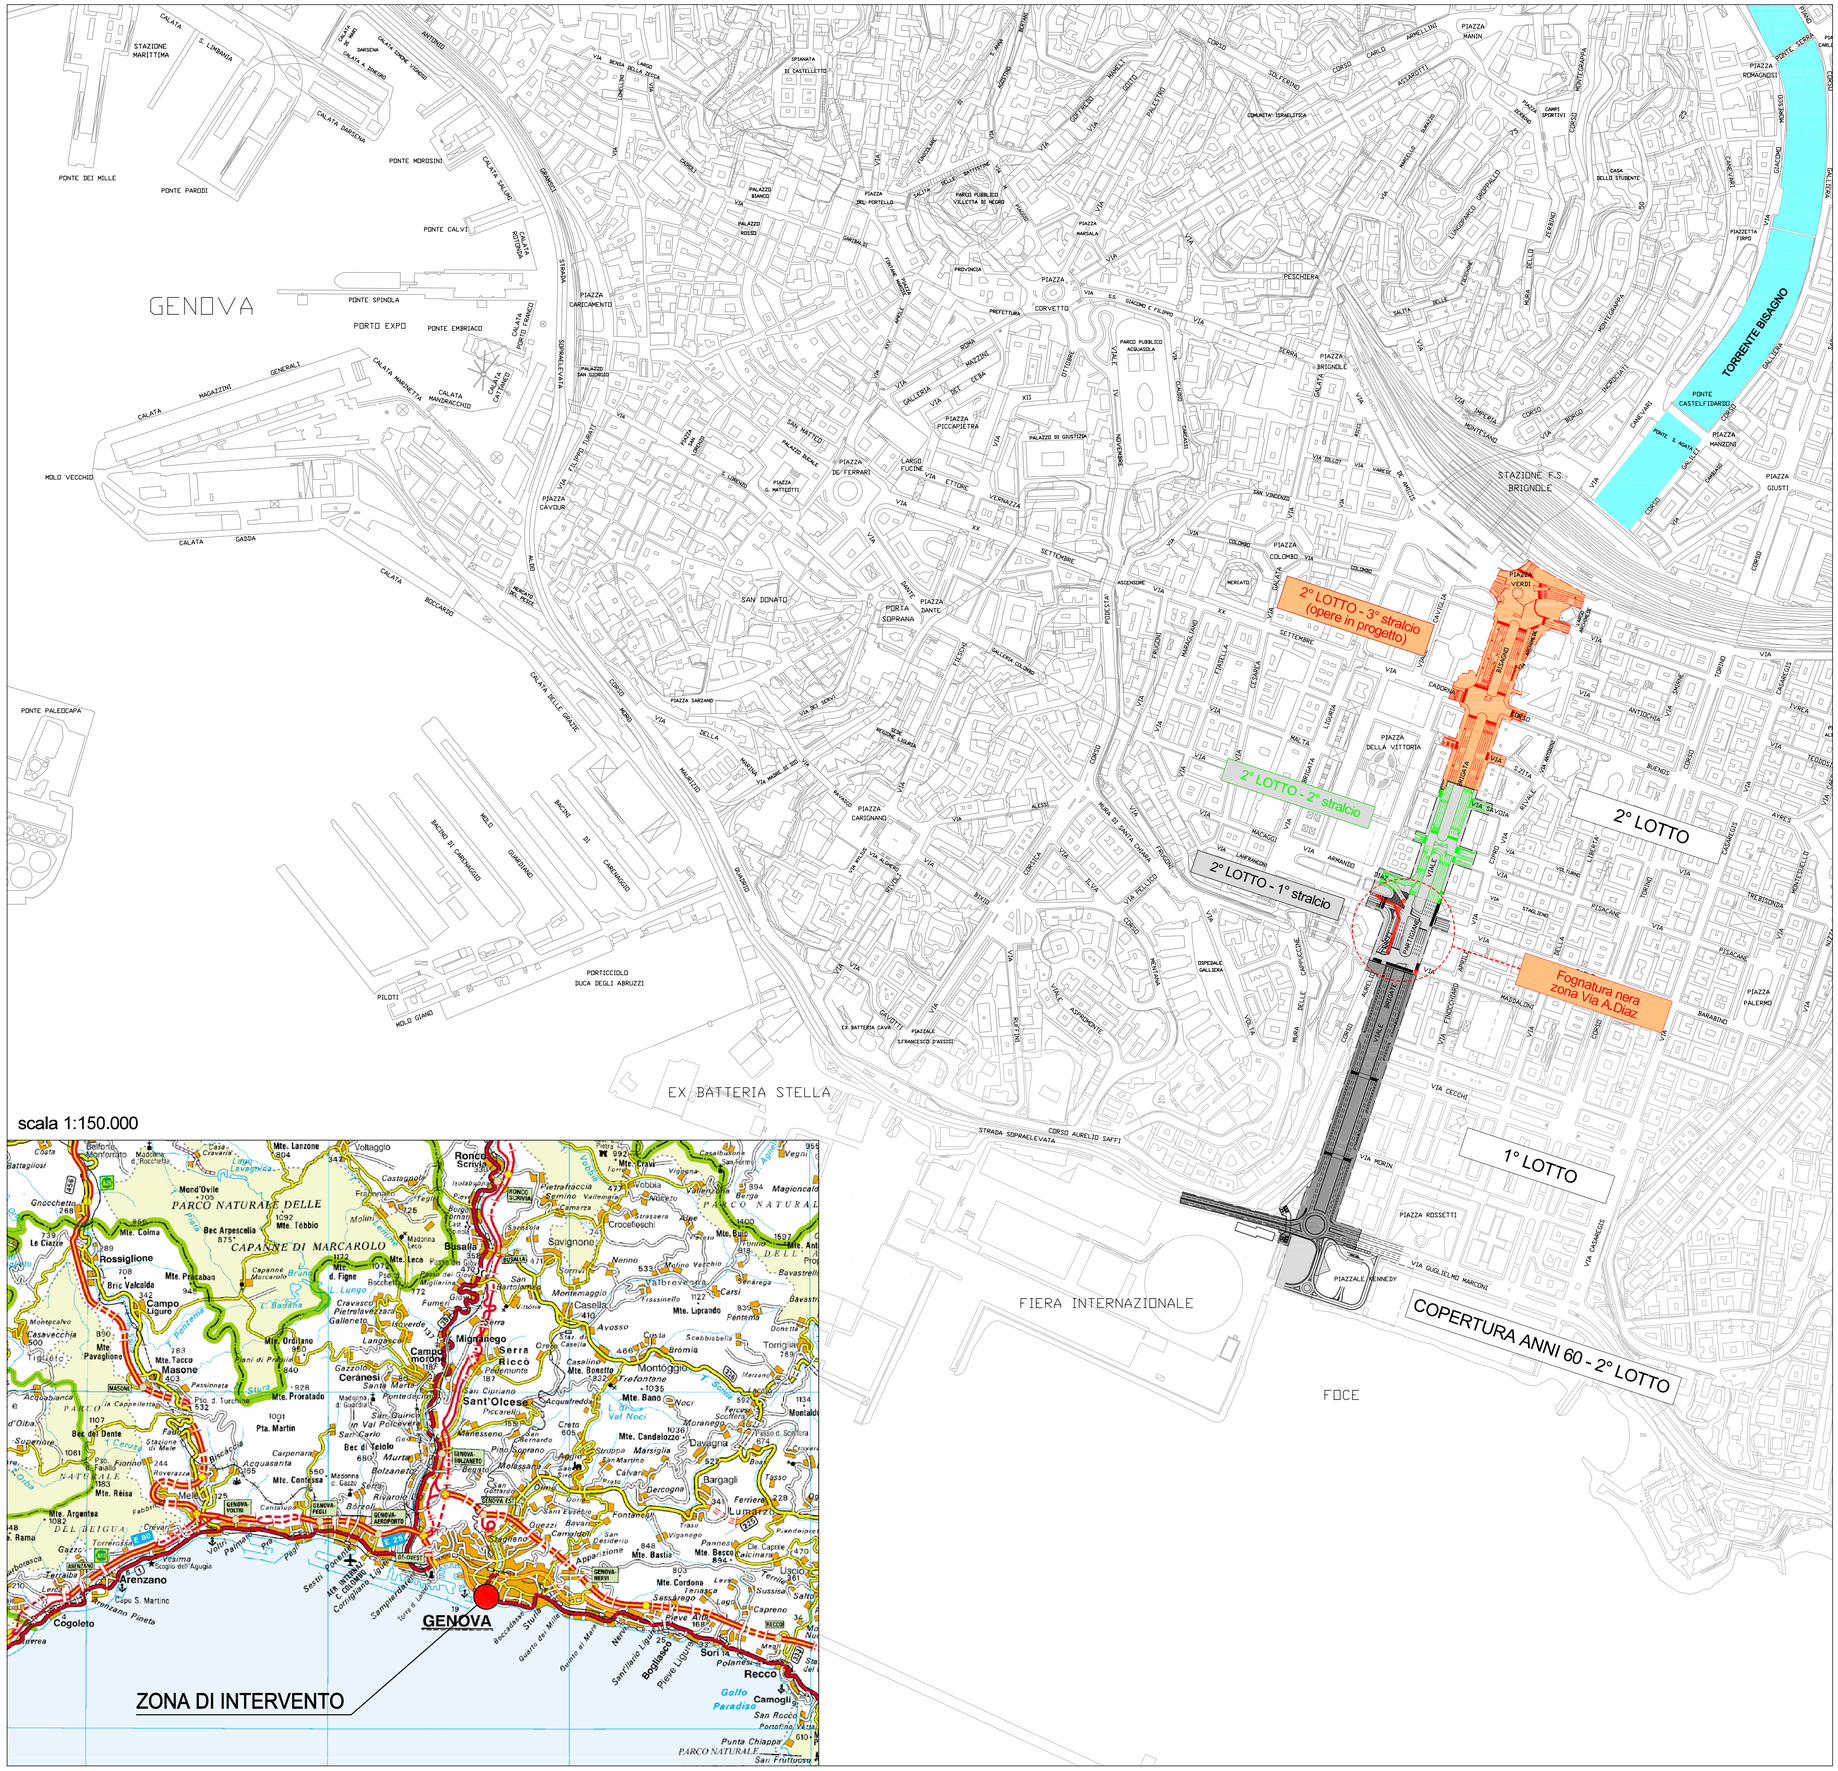

scala 1:150.000

N
O E
S

LEGENDA

- ELEMENTI DI PROGETTO 1° LOTTO – GIA' REALIZZATI
- ELEMENTI DI PROGETTO 2° LOTTO –1° STRALCIO –GIA' REALIZZATI
- ELEMENTI DI PROGETTO 2° LOTTO –2° STRALCIO– IN CORSO DI REALIZZAZIONE
- ELEMENTI DI PROGETTO 2° LOTTO –3° STRALCIO

SCALA GRAFICA 1:5.000

0 50 100 150 200 250m

01.EG.03.00

COMUNE DI GENOVA

REGIONE LIGURIA

SPONSOR DEL PROGETTO ESECUTIVO: salini impregilo

RECUPERO FUNZIONALE DELLA COPERTURA NEL TRATTO TERMINALE DEL TORRENTE BISAGNO, CON MIGLIORAMENTO DELLE CONDIZIONI DI DEFLUSSO E DEL RIORDINO URBANISTICO E VIABILISTICO DI AREE LIMITROFE DA VIA CANEVARI AL MARE

2° Lotto 3° Stralcio

PROGETTO ESECUTIVO

ELABORATI GENERALI

Corografia generale

N° ELABORATO **01.EG.03.00**

SCALA 1:5000

FORMATO A1 | CROMIA C

Rev. Est.	Rev. Int.	Descrizione	Data	Redatto	Verif. CHIEF	Contr. PE	Appr.Resp. ING	Visto PM
1		Inserimento fognatura nera zona Via A.Diaz	Luglio 2015	N. Di Stefano	D. Clauser	S. Flora	F. Binotto	R. Lenhardy
0		Emissione	Giugno 2015	D. Clauser	D. Clauser	S. Flora	F. Binotto	R. Lenhardy

COMMESSA	LOTTO	OPERA	DOCUMENTO			TAVOLA		REV.
0145E02	L2	AIS03-	T	CR	001	1	di 1	1

RESPONSABILE UNICO DEL PROCEDIMENTO : Ing. Stefano Pinasco

MANDATARIA: NET ENGINEERING — A.T.I. — MANDANTI: AI ENGINEERING, HYDRODATA

IL PROGETTISTA: NET ENGINEERING — Ing. Francesco Binotto — Via Siquero, 12 - 30043 Monselice (PD)

IL DIRETTORE TECNICO E RESPONSABILE INTEGRAZIONE PRESTAZIONI SPECIALISTICHE: NET ENGINEERING — Ing. Francesco Binotto — Via Siquero, 12 - 30043 Monselice (PD)