


NUOVO PERIMETRO "SETTORE 5"
 MQ.: 49.900 ~

NUMERO	PROPRIETA'	SUPERFICIE PERIMETRATA	SUPERFICIE CATASTALE	SUPERFICIE CONSIDERATA
1	ECOSEI	MQ.: 14.192,00~	MQ.: 14.165,00~	MQ.: 14.192,00~
2	ex EXA RE3 FINM. G.R.E.	MQ.: 14.815,00~	MQ.: 14.686,00~	MQ.: 14.815,00~
3	ex VALCOMP DUE	MQ.: 1.677,00~	MQ.: 1.646,00~	MQ.: 1.677,00~
A) TOTALE PARZIALE		MQ.: 30.684,00~	MQ.: 30.497,00~	MQ.: 30.684,00~
4	CLARICE	MQ.: 3.200,00~	MQ.: 3.202,00~	MQ.: 3.200,00~
5	AUTO ROYAL	MQ.: 2.916,00~	MQ.: 2.891,00~	MQ.: 2.916,00~
6	M & M LEVANTE	MQ.: 4.385,00~ COMPRESA NEL P.U.C.	MQ.: 4.928,00~	MQ.: 4.385,00~
B) TOTALE PARZIALE		MQ.: 41.185,00~	MQ.: 41.518,00~	MQ.: 41.185,00~
7	NEGRONE FRESCOBALDI	MQ.: 8.195,00~		MQ.: 8.195,00~
TOTALE GENERALE		MQ.: 49.380,00~		MQ.: 49.380,00~

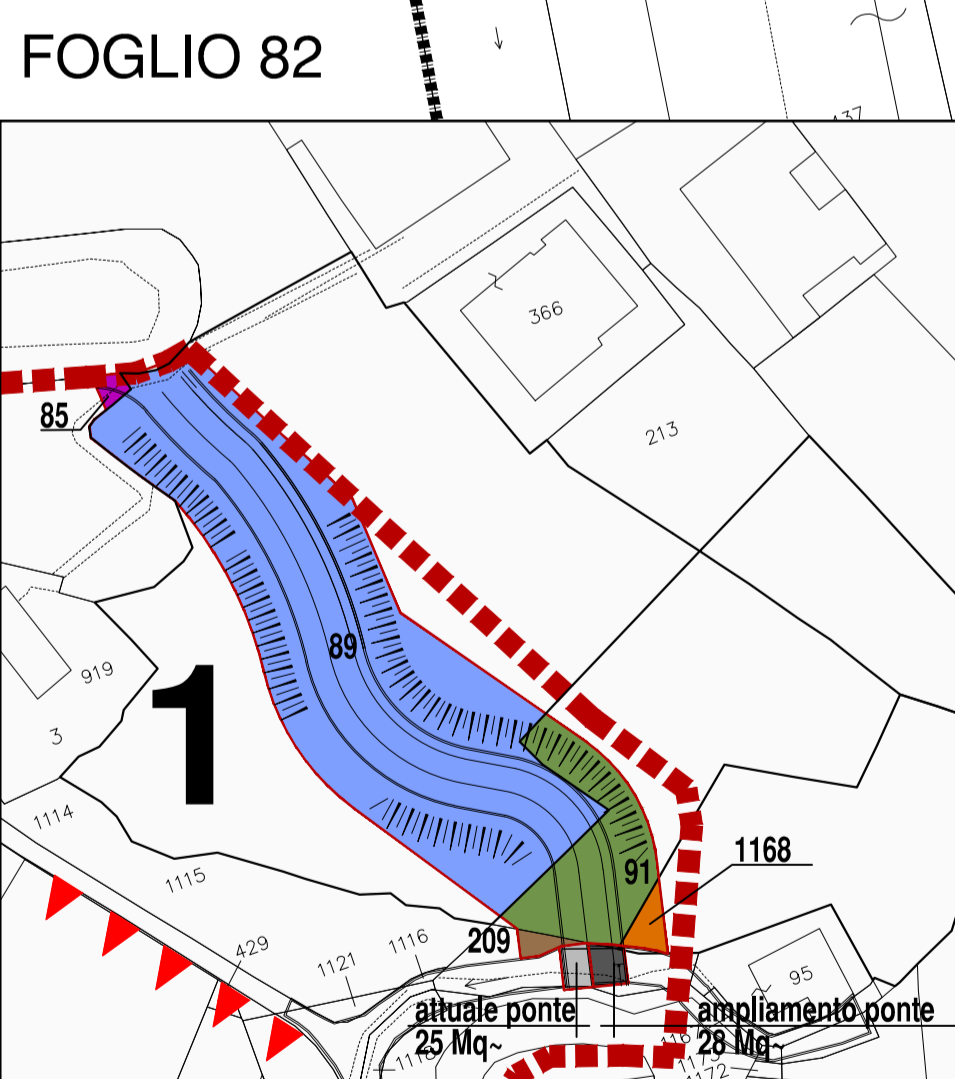

ACQUISIZIONI PER LA REALIZZAZIONE DEL COLLEGAMENTO VIARIO TRA Via Calda e Via dell'Acciaio

PROPRIETA'	MAPPALE	CONSISTENZA	UTILIZZATO
NEGRONE FRESCOBALDI	89	Mq. 4.870 ~	Mq. 1.910 ~
	91	Mq. 1.380 ~	Mq. 348 ~
	85	Mq. 1.120 ~	Mq. 15 ~
	1168	Mq. 1.127 ~	Mq. 34 ~
	209	Mq. 220 ~	Mq. 19 ~
PONTE	ATTUALE		Mq. 25 ~
	AMPLIAMENTO		Mq. 28 ~
TOTALE			Mq. 53 ~

PERIMETRO SETTORE

STUDIO CANEPA ASSOCIATI
 ing. Giovanni Canepa - arch. Maurizio Canepa - ing. Giovanni G. Canepa
 Via Domenico Fossella 16/22 - 16121 Genova - Tel. 010.561.227 - Fax. 010.585.064
 e-mail: associati@studiocanepa.it - Codice Fiscale e Partita IVA 03783800109

ECOSEI s.r.l. Via Galata n° 37/8 - 16121 GENOVA
 Tel. 010.515.346 - Fax. 010.515.346

P.U.O. - SETTORE 3b del "DISTRETTO 06" - Nuova Sestri P.
 RICONVERSIONE in R.S.A. ad ALTA e MEDIA INTENSITA' ASSISTENZIALE e ad INDIRIZZO PSICHIATRICO di EDIFICIO a DEST. DIREZIONALE DISMESSO EX TORRINGTON in Via L. Calda 5 a Genova - Sestri P. - Municipio VI - MEDIO PONENTE

PLANIMETRIA DI INQUADRAMENTO CATASTALE
 - PERIMETRAZIONE DEL DISTRETTO -
 - IDENTIFICAZIONE CATASTALE PROPRIETA' - AREE DA ACQUISIRE PER NUOVA VIABILITA' -

redatto MAU approvato MAU [C][O][2][4][2][S][C][D][I][S][D][A][R][C][O][2][A] data GENNAIO 2017 scala 1:1000

COMMITTENTE EC
 DEFINITIVO 06

LAVORO disegno n. 02
 revisione A

data firma

SISTEMA CERTIFICATO UNI EN ISO 9001 N° 34402/16/S