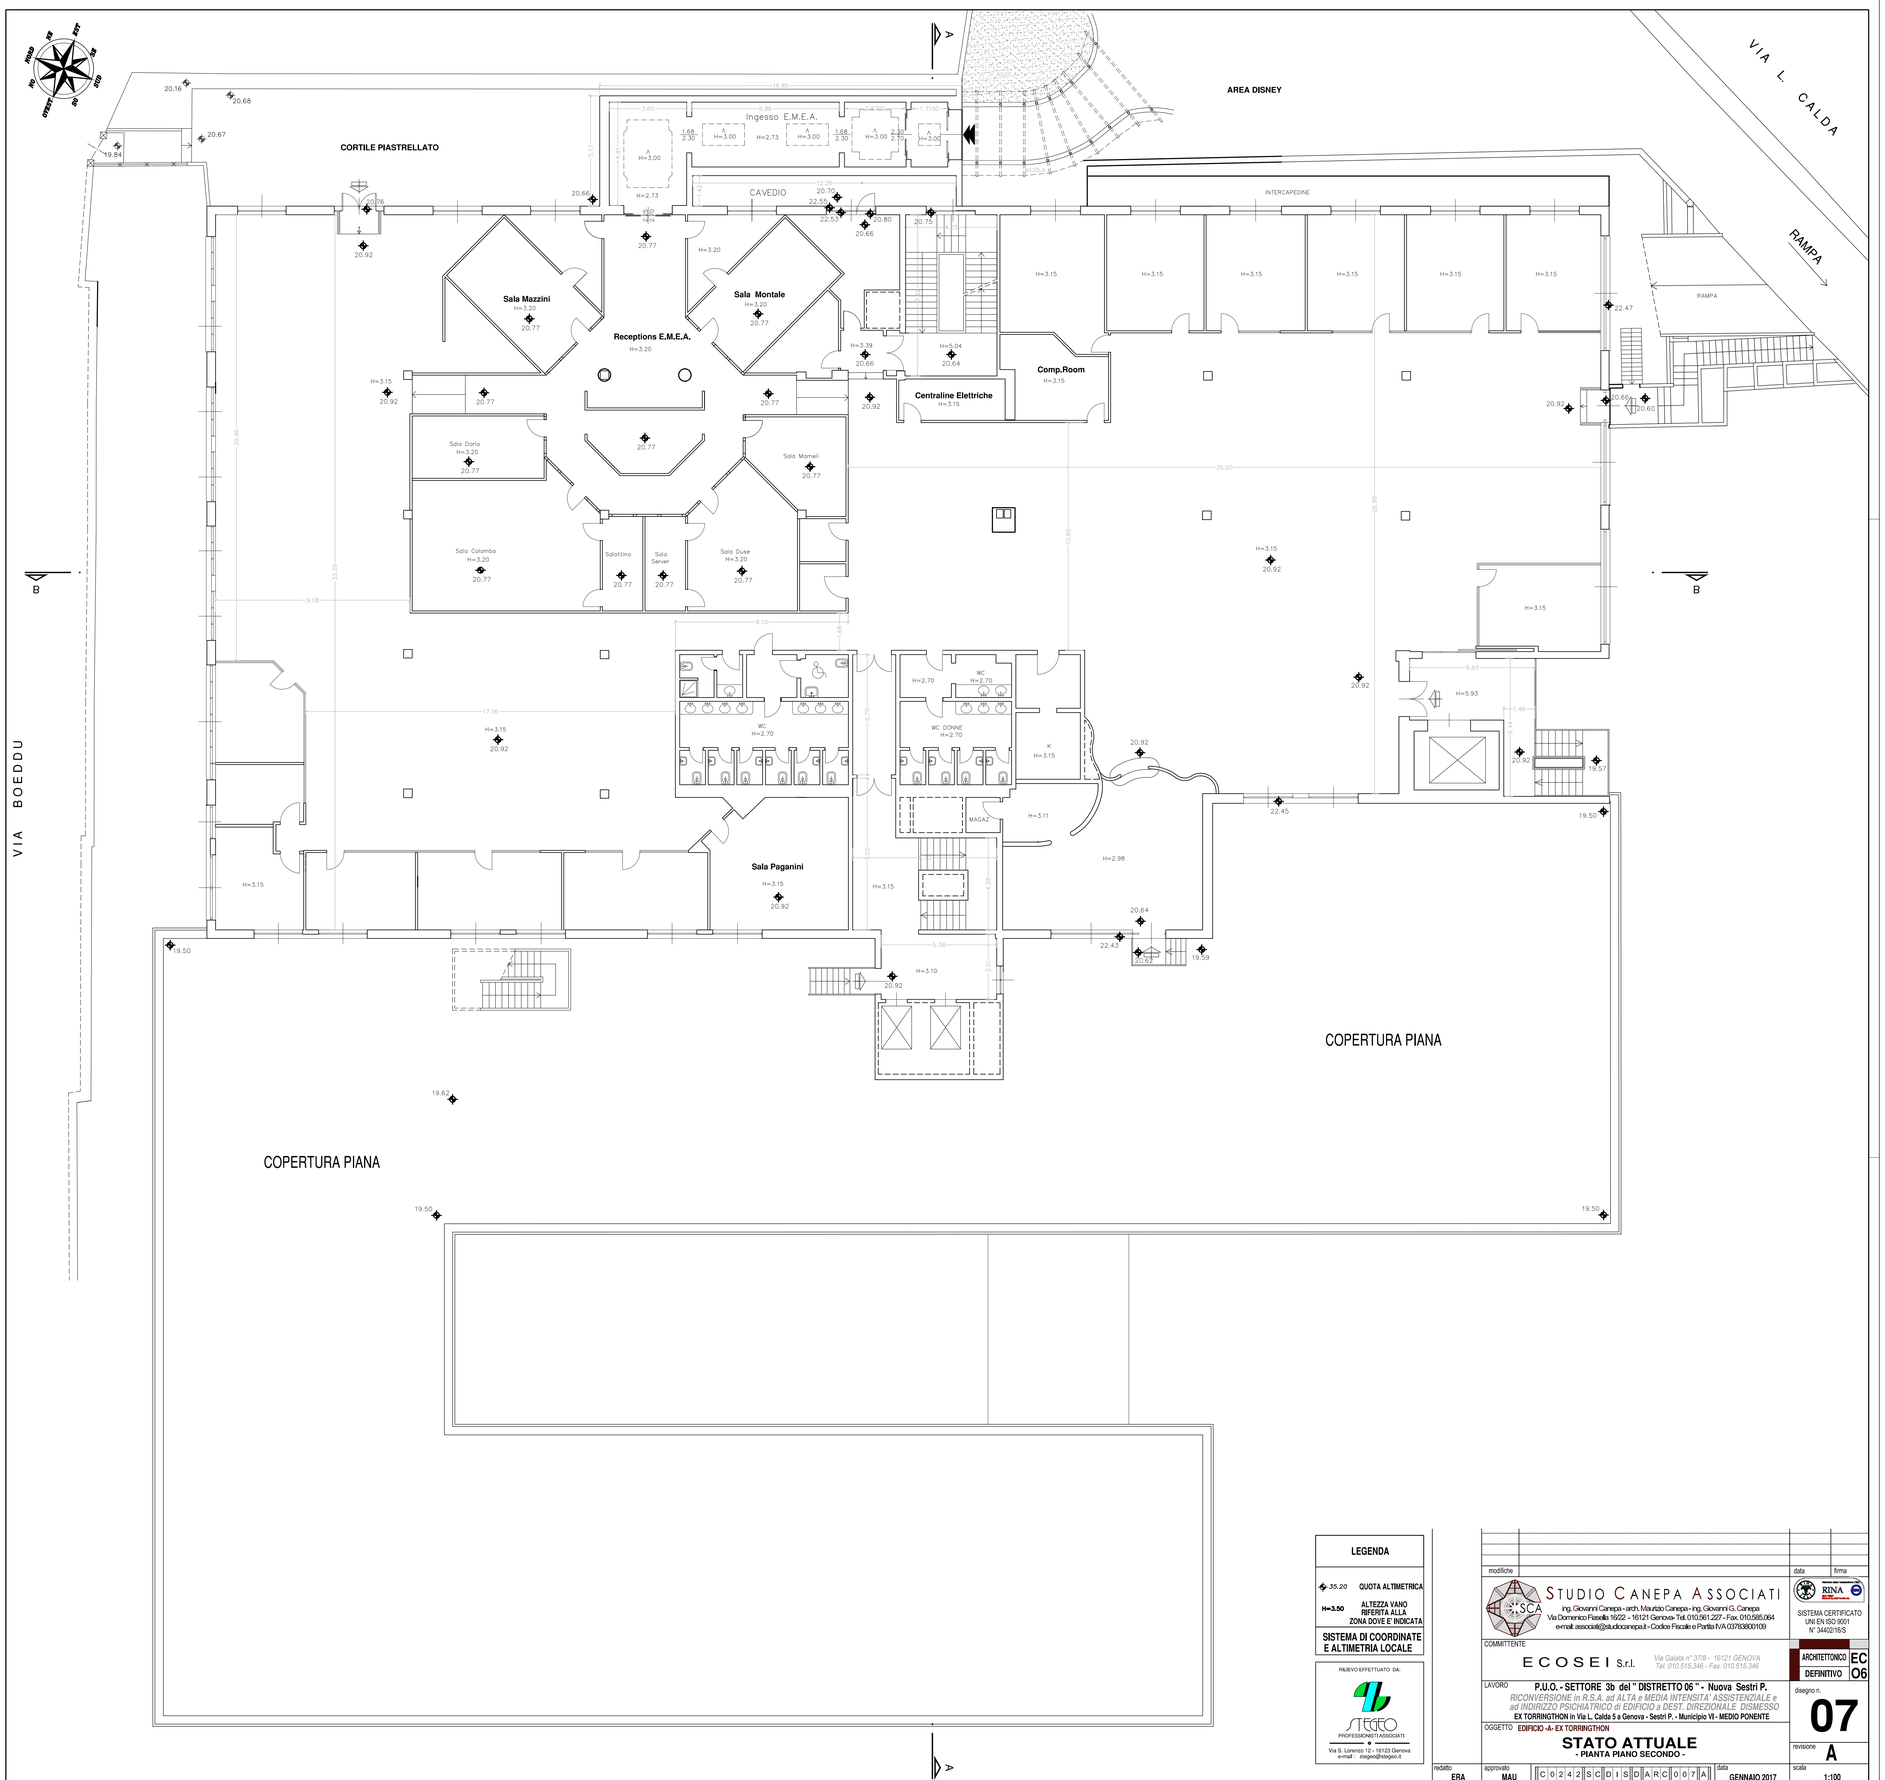

LEGENDA

35.20	QUOTA ALTIMETRICA
H=3.50	ALTEZZA VANO RIFERITA ALLA ZONA DOVE E' INDICATA

SISTEMA DI COORDINATE E ALTIMETRIA LOCALE

RILIEVO EFFETTUATO DA:

STEGEO
PROFESSIONISTI ASSOCIATI
Via S. Lorenzo 12 - 16123 Genova
e-mail : stegeo@stegeo.it

modifiche | data | firma

STUDIO CANEPA ASSOCIATI
ing. Giovanni Canepa - arch. Maurizio Canepa - ing. Giovanni G. Canepa
Via Domenico Fiasella 16/22 - 16121 Genova - Tel. 010.561.227 - Fax. 010.585.064
e-mail: associati@studiocanepa.it - Codice Fiscale e Partita IVA 03783800109

SISTEMA CERTIFICATO UNI EN ISO 9001 N° 3440/2/16/S

COMMITTENTE: ECOSEI S.r.l. — Via Galata n° 378 - 16121 GENOVA — Tel. 010.515.346 - Fax. 010.515.346

ARCHITETTONICO DEFINITIVO: EC 06

LAVORO: **P.U.O. - SETTORE '3b del " DISTRETTO 06 " - Nuova Sestri P.**
RICONVERSIONE in R.S.A. ad ALTA e MEDIA INTENSITA' ASSISTENZIALE e ad INDIRIZZO PSICHIATRICO di EDIFICIO a DEST. DIREZIONALE DISMESSO
EX TORRINGTHON in Via L. Calda 5 a Genova - Sestri P. - Municipio VI - MEDIO PONENTE

OGGETTO: EDIFICIO -A- EX TORRINGTHON

STATO ATTUALE
- PIANTA PIANO SECONDO -

disegno n. **07**

revisione **A**

redatto	approvato	data	scala
ERA	MAU	GENNAIO 2017	1:100

C 0 2 4 2 S C D I S D A R C 0 0 7 A