



LINEA B

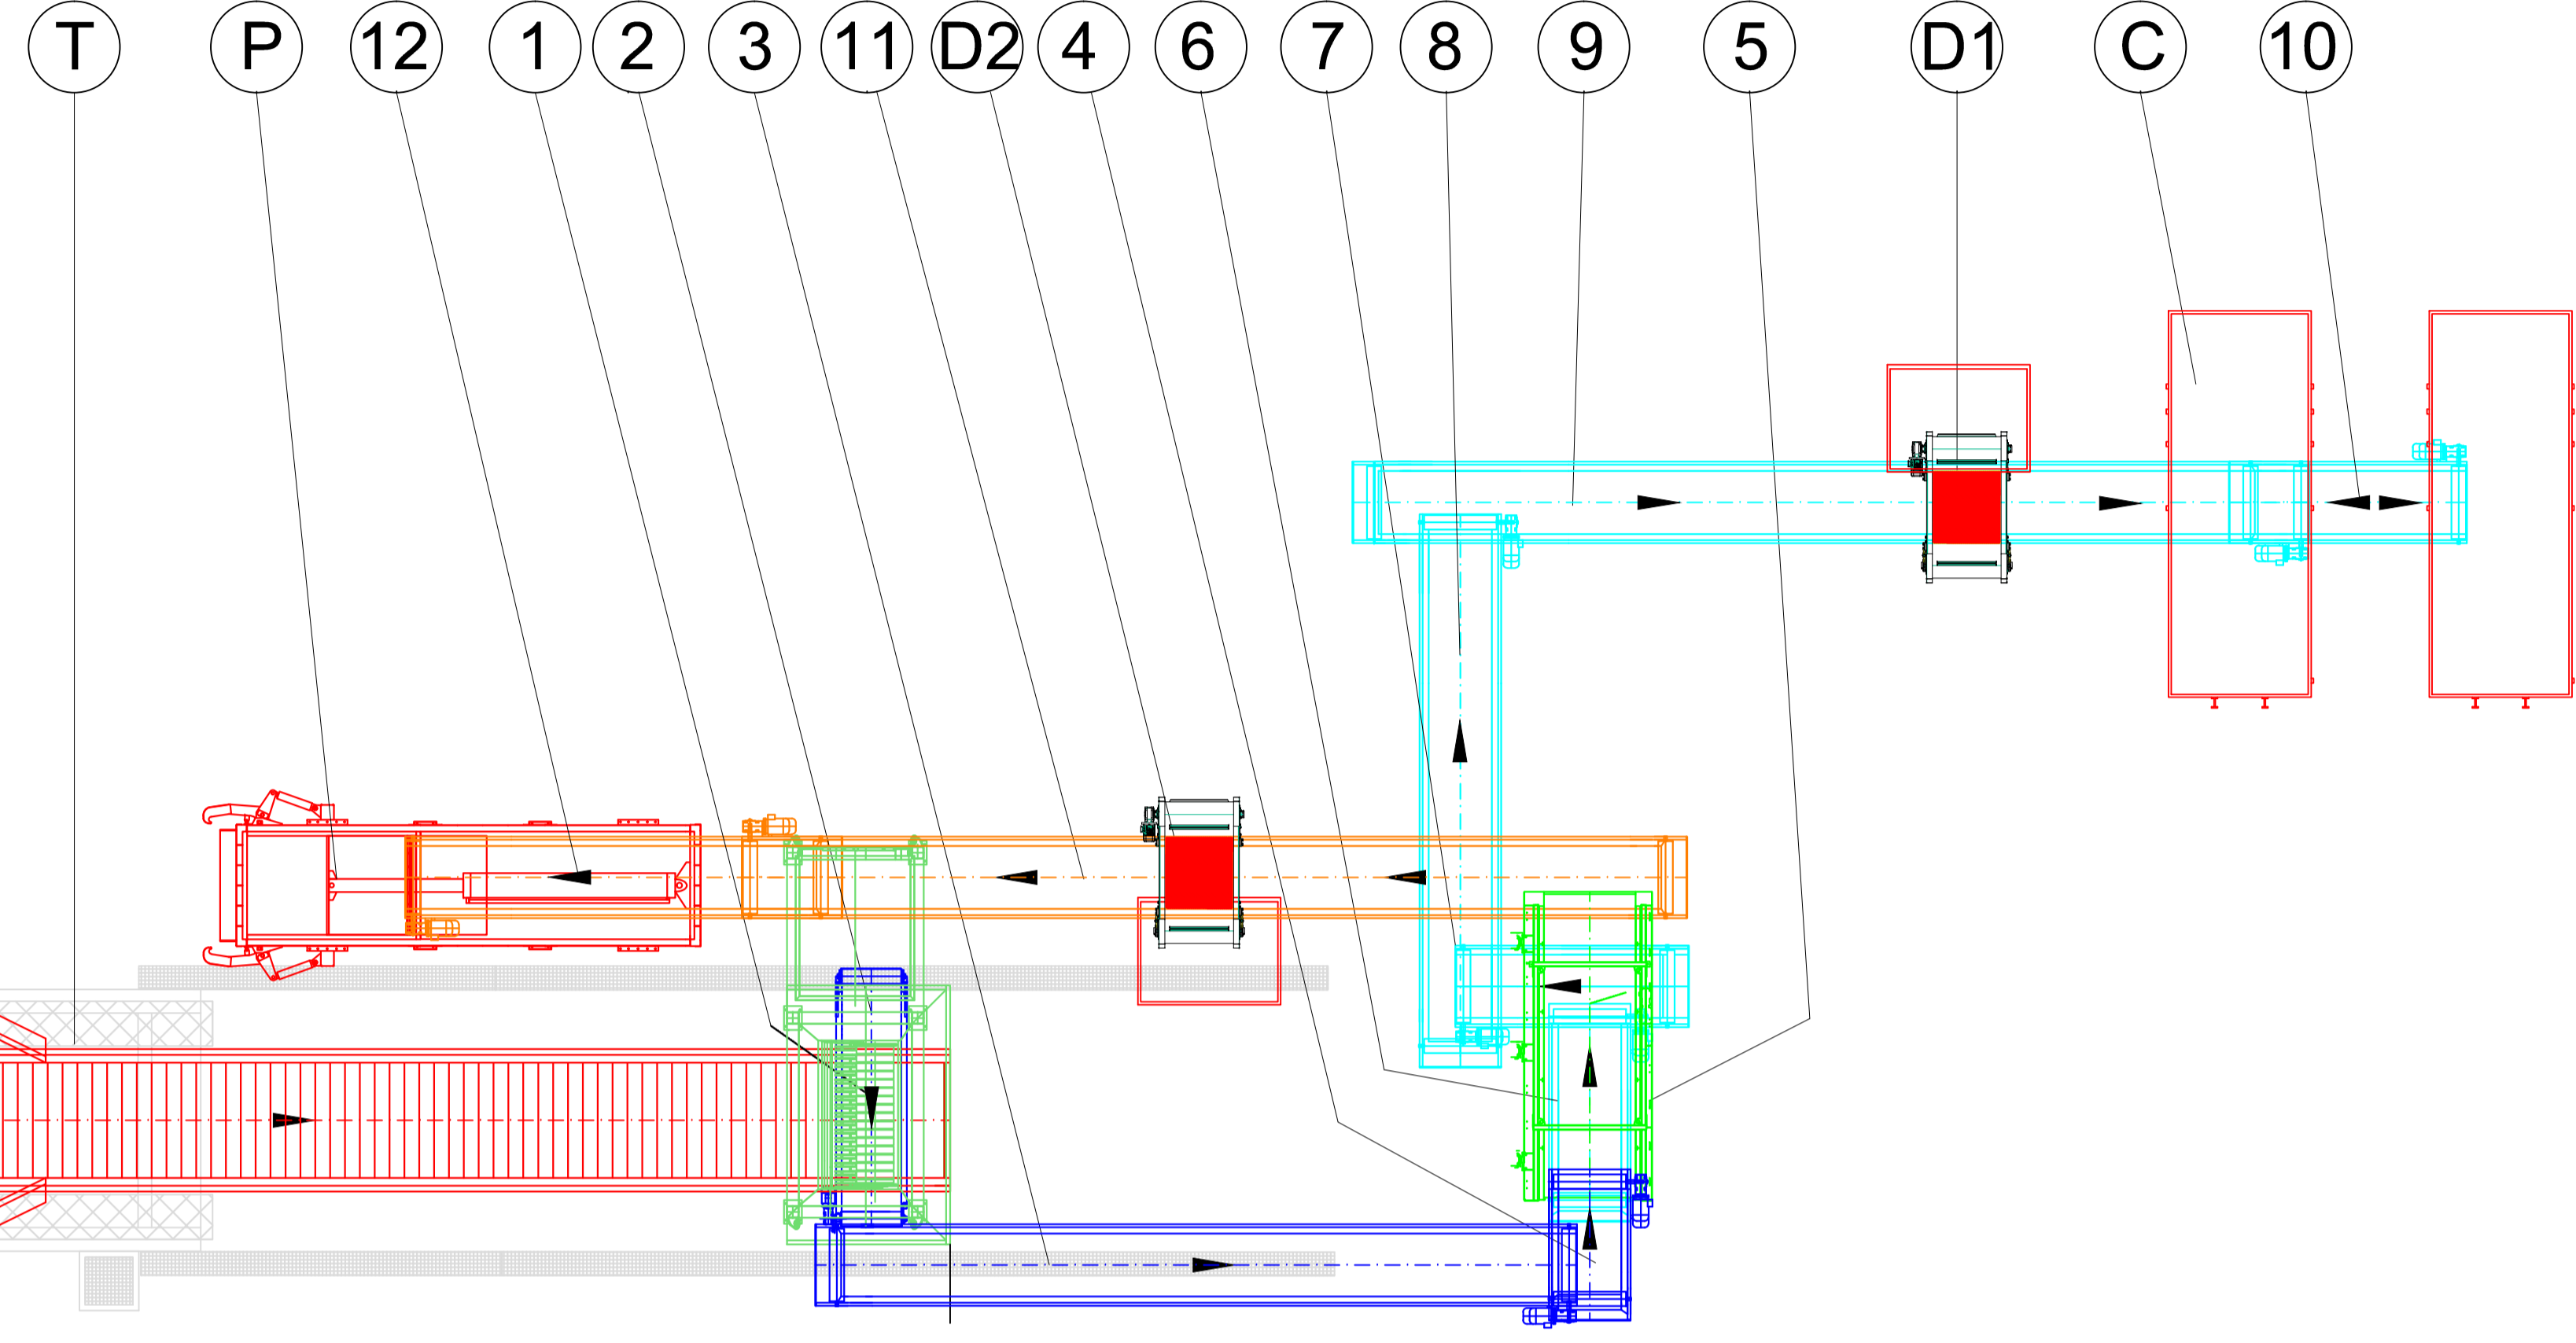


item	DESCRIZIONE LINEA B
1	Trituratore
2	Nastro trasportatore RSU
3	Nastro trasportatore RSU
4	Nastro trasportatore RSU
5	Vaglio a dischi
6	Nastro trasportatore sottovaglio
7	Nastro trasportatore sottovaglio
8	Nastro trasportatore sottovaglio
9	Nastro trasportatore sottovaglio
10	Nastro trasportatore sottovaglio - reversibile
11	Nastro trasportatore sovravaglio
12	Nastro trasportatore sovravaglio
T	Nastro trasportatore a tapparelle
P	Pressa
D	Deferrizzatore magnetico sottovaglio
D2	Deferrizzatore magnetico sovravaglio
C	Cassoni scarrabili

LINEA A

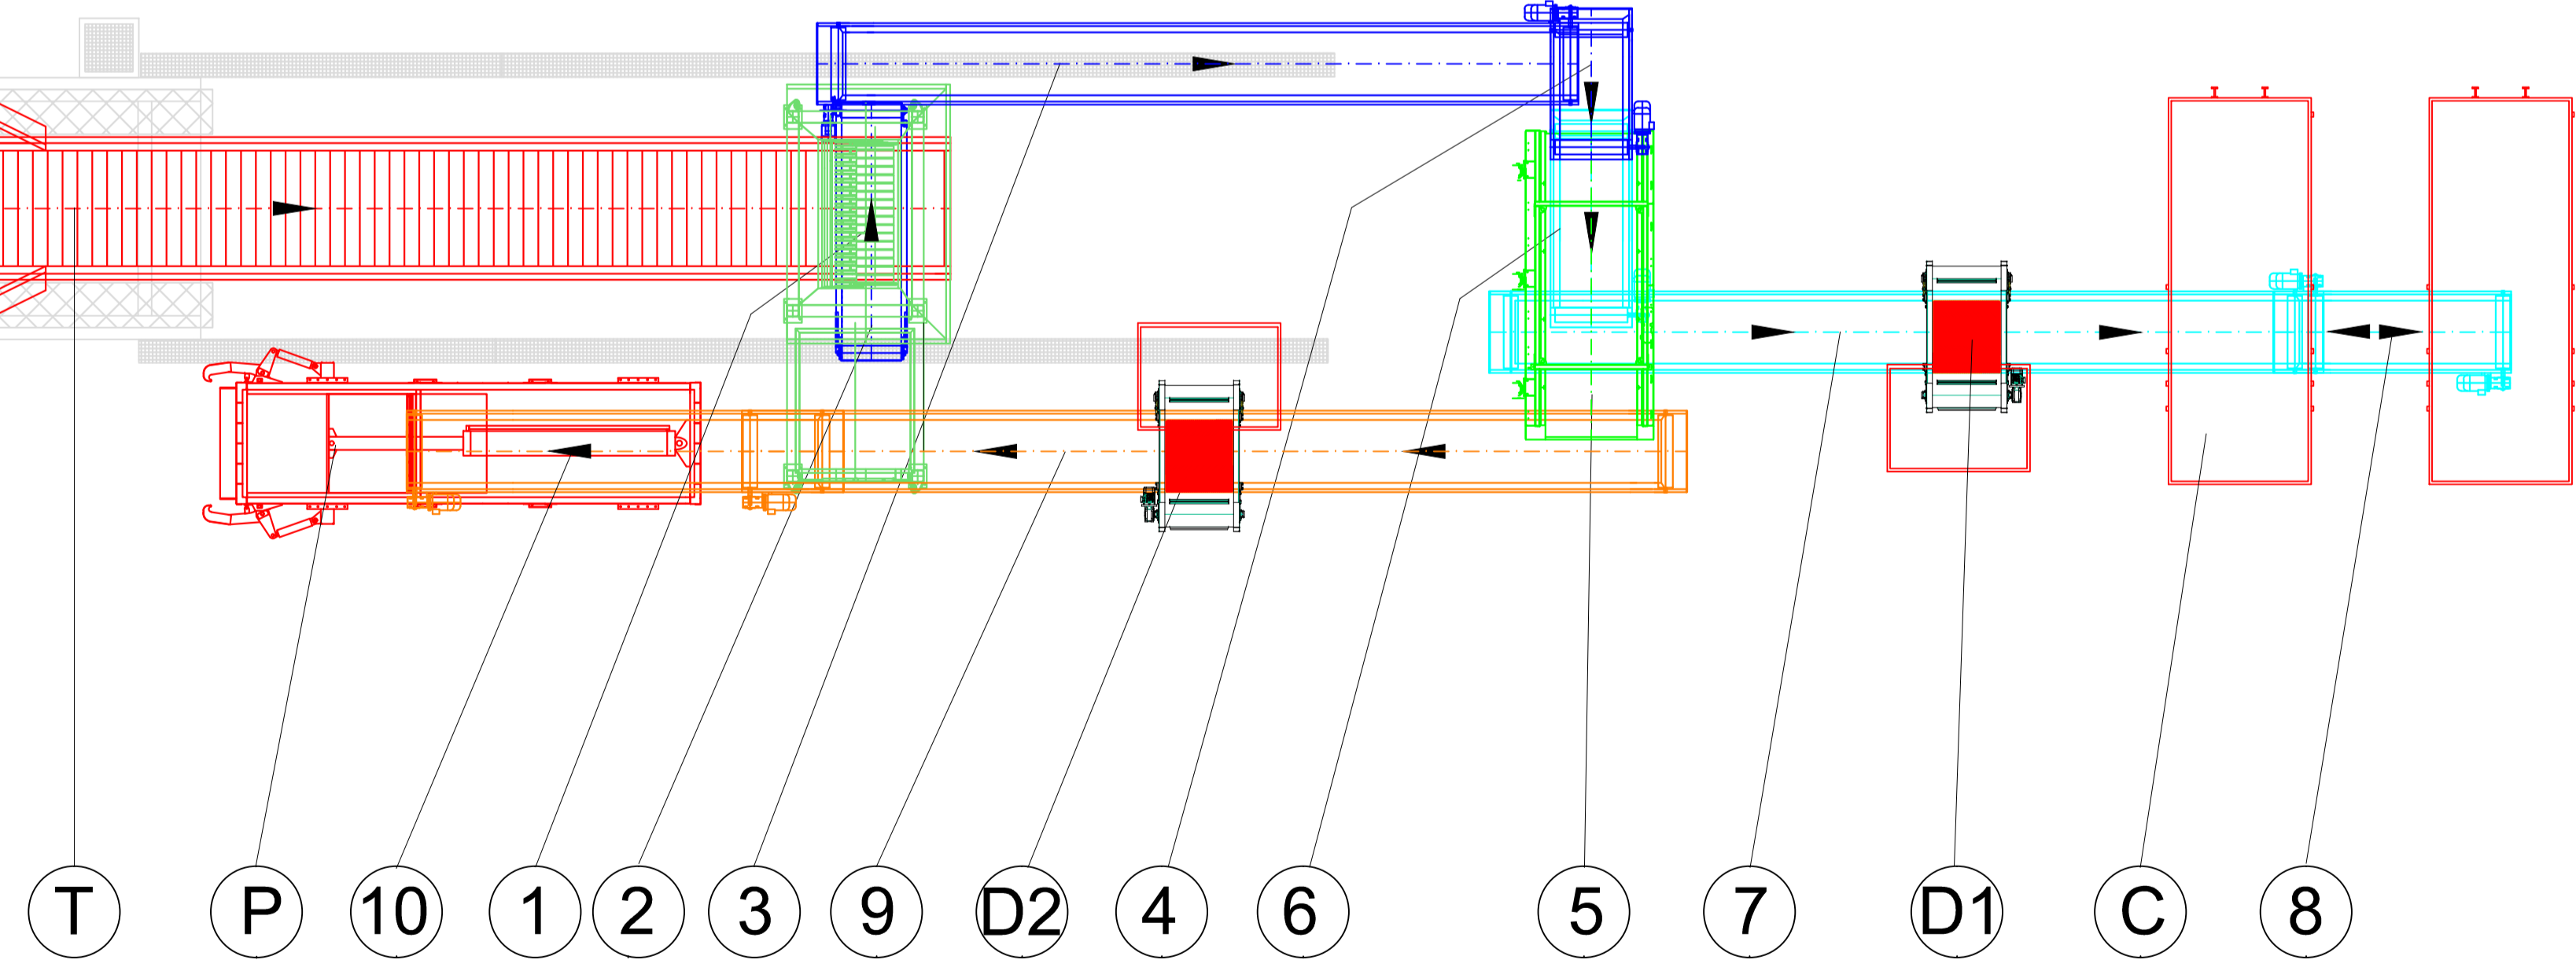

item	DESCRIZIONE LINEA A
1	Trituratore
2	Nastro trasportatore RSU
3	Nastro trasportatore RSU
4	Nastro trasportatore RSU
5	Vaglio a dischi
6	Nastro trasportatore sottovaglio
7	Nastro trasportatore sottovaglio
8	Nastro trasportatore sottovaglio - reversibile
9	Nastro trasportatore sovravaglio
10	Nastro trasportatore sovravaglio
T	Nastro trasportatore a tapparelle
P	Pressa
D1	Deferrizzatore magnetico sottovaglio
D2	Deferrizzatore magnetico sovravaglio
C	Cassoni scarrabili



Azienda Multiservizi e d'Igiene Urbana Genova S.p.A.
SEDE LEGALE - VIA G.D'ANNUNZIO 27 - GENOVA
CENTRALINO Tel. 010/558113

MANA - MIND
Progettazione e Manutenzione Impianti
LINGSASSAO DALMAZZA 3 - 16141 GENOVA

PROGETTO : Impianto per la separazione secco-umido degli RSU **DATA PROGETTO**
01-03-2014

Localizzazione dell'intervento : RIALZO - Via Argine Polcevera, 23 R

OGGETTO DELLA TAVOLA : Layout impianto **SCALA**
Tav. N. Tot. Tav.
1 6

Progettista : **FIRMA**
CON
TIMBRO
PROFESSIONALE

Indirizzo : **Tel. :**

Titolo : **Cod. Fisc. :**

RIFERIMENTO RINTRACCIABILITA' ARCHIVIO DISEGNI				DATA STAMPA	
N. Progr.	REGISTRAZIONE	REVISIONE/ANNO REGISTRAZIONE	ANNO REVISIONE	AZIENDA / FUNZIONE	
202	0	2014			

ULTIMO AGGIUNTO	REVISIONE	ANNOTAZIONI	
	0	Progettazione preliminare	

PRIMA EMISS. IN	REVISIONE	ANNOTAZIONI	
	0	Per emissione	

DATA	RESPONSABILE	NOMINATIVO	FIRMA	Timbro:	REV.	DATA	NOMINATIVO	FIRMA
01-03-2014	Disegnato	Per. Ind. R. Bollini			REV. 1			
01-03-2014	Verificato	Per. Ind. R. Bollini			REV. 2			
01-03-2014	Approvato	Per. Ind. M. Cerulli			REV. 3			

PER PRESA VISIONE **FIRMA**

PROPRIETA' RISERVATA - Sono vietate la riproduzione totale e parziale di questo documento senza preventiva autorizzazione scritta di A.M.I.U.