

Direzione Valorizzazione Patrimonio e Demanio Marittimo

QUOTA PARTE 50% DI UN APPARTAMENTO E DI UN POSTO AUTO

SITI IN VIA PASTONCHI 6 INT. 16 sc. A (alloggio) e 6D-6E (posto auto n. 15)



PREZZO BASE DI GARA € 61.000,00

QUOTA PARTE 50%

APPARTAMENTO E POSTO AUTO

VIA PASTONCHI 6 INT. 16 sc. A (alloggio)

6D-6E (posto auto n. 15)

Descrizione

Appartamento libero posto al sesto e ultimo piano, servito da scale e ascensore, composto da ingresso, corridoio di distribuzione, due vani, uno utilizzato a soggiorno, l'altro a camera matrimoniale, cucina abitabile, bagno, piccola dispensa e due poggiali. I pavimenti sono di marmo in soggiorno, ingresso e corridoio, parquet in camera da letto e ceramica in cucina e bagno.

L'alloggio risulta ingombro di mobilio, elettrodomestici, stoviglie, biancheria e indumenti.

Posto auto (n. 15) occupato, ubicato all'interno di un unico locale autorimessa situato al piano terra del caseggiato di cui fa parte l'alloggio, con ingresso da due varchi carrai, chiusi da serrande a ribalta, consente la sosta di autovetture di lunghezza massima pari a m. 3,80.

Dati tecnici

Sup. utile appartamento mq 60 circa – alt. int. m. 3


Sup. totale poggiali: mq 8 circa

Sup. utile posto auto: mq 8,80 circa

Destinazione urbanistica:

AR-UR



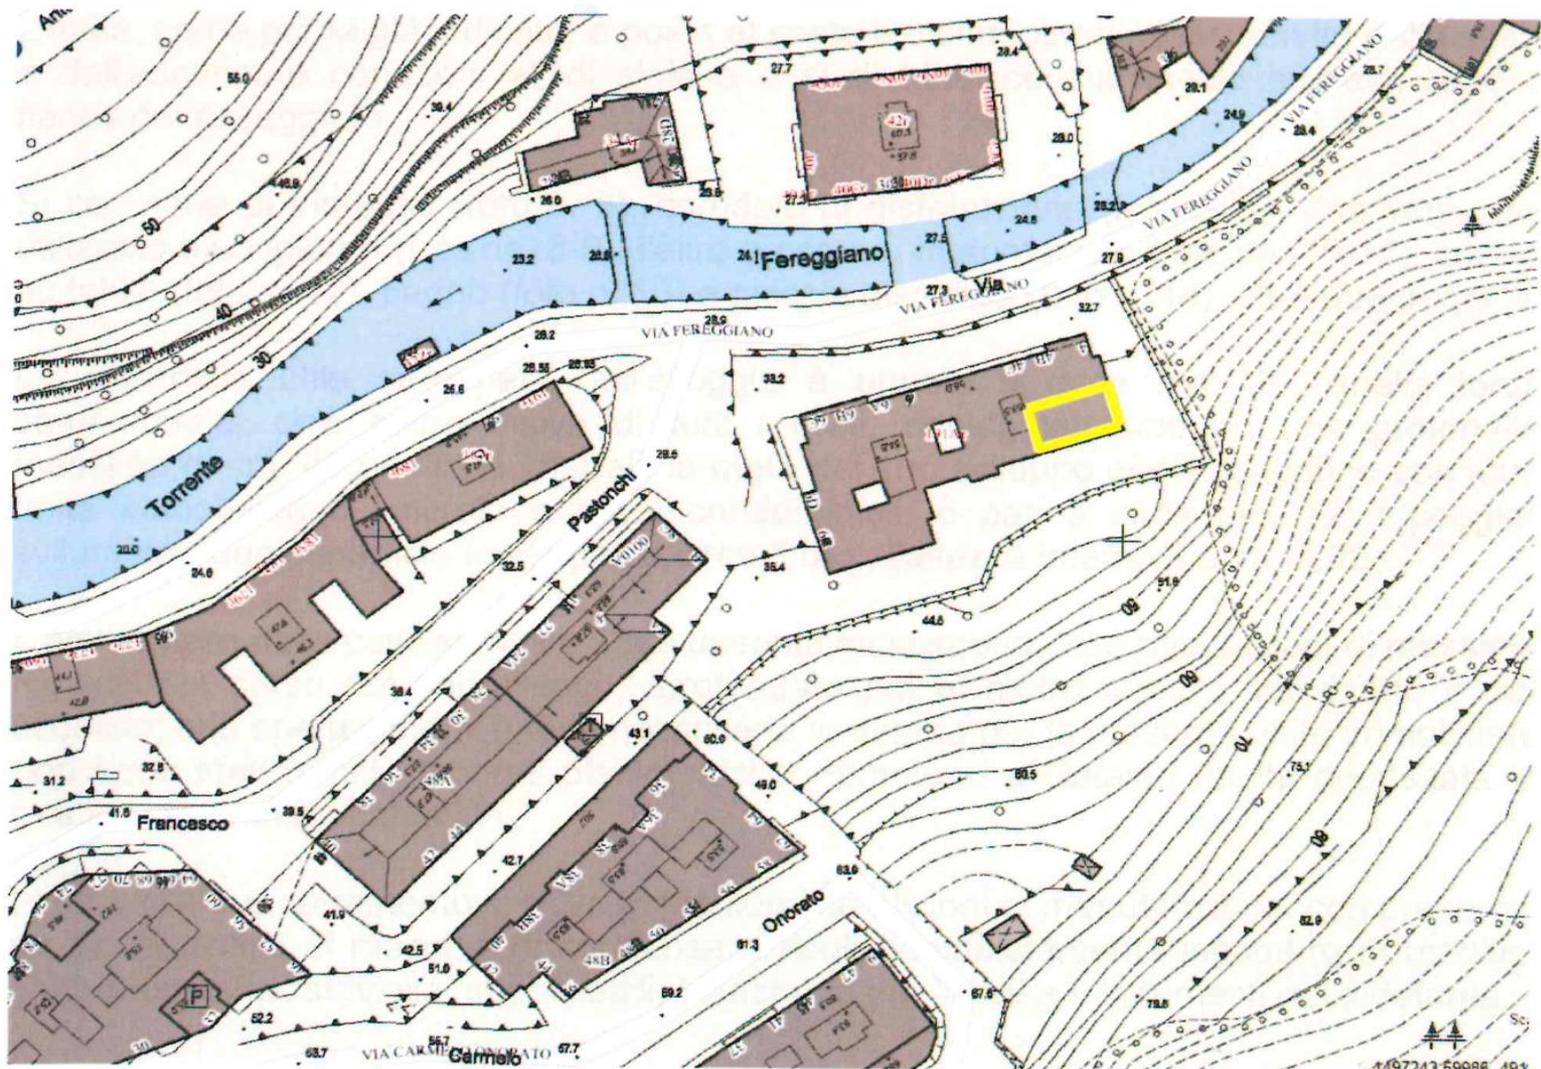


Appartamento: Catasto Fabbricati Sezione GED, foglio 38, particella 952, subalterno 23
Posto auto n. 15: Catasto Fabbricati Sezione GED, foglio 38, particella 952, subalterno 85







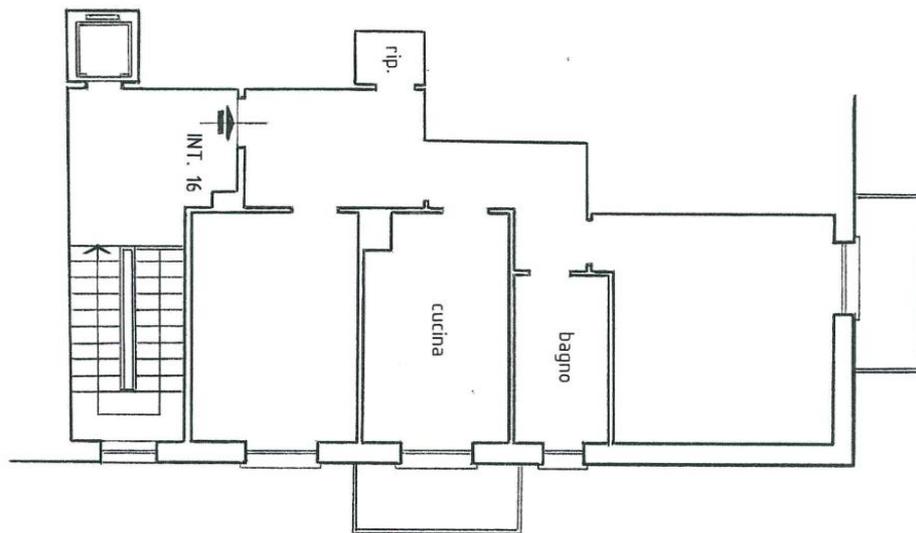


VIA PASTONCHI CIV. 6 – SCALA “A” (SX)
APPARTAMENTO INT. 16 – PIANO 6°

SCALA 1:100

Posto auto n. 15



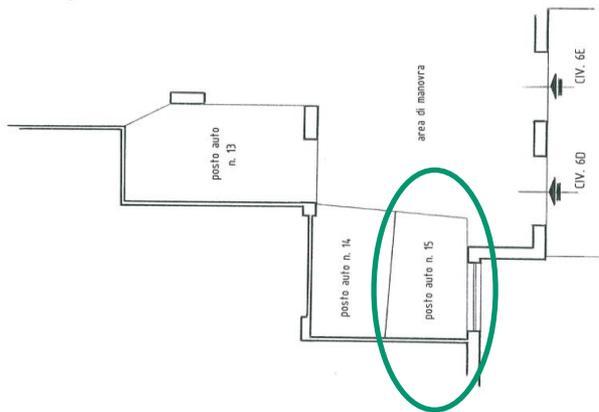

DISTACCO CONDIZIONALE

VIA PASTONCHI CIVV. 6 D-E
POSTI AUTO N. 13-14-15 - PIANO TERRA
SCALA 1:100

VIA PASTONCHI CIVV. 6 D-E
POSTI AUTO NN. 13-14-15 PIANO TERRA

SCALA 1:100

MINISTERO DELLE FINANZE
DIREZIONE GENERALE DEL CATASTO E DEI SISTEMI
CATASTO EDILIZIO URBANO (RDL 13-4-1939, n. 13)

MOD. BN (CEU)
LIRE 250

Simetria di via in Comune di GENOVA D via PASTONCHI civ. 6D-E

PIANO TERRENO
POSTO AUTO N° 15
HQ. 0.68

PROSPETTIVA COMUNE
N 3.07
LOCALE C.U. DC

ORIENTAMENTO

SCALA DI 1:200

Dichiarazione di N.C.
Dichiarazione di variazione

Identificativi catastali
30
332 sub. X 85

Compilata dal GEOMETRA
(Titolo, cognome e nome)
DE CILLIA NARLLO

Iscritto all'albo dei GEOMETRI
della provincia di GENOVA n. 1204
data 19/03/80 Firma [Signature]

RISERVATO ALL'UFFICIO

2694/18
6 APR. 1990