


OPERE DI URBANIZZAZIONE COMPLESSO
RESIDENZIALE SITO IN VIA PRATO VERDE
GENOVA - ORTI URBANI

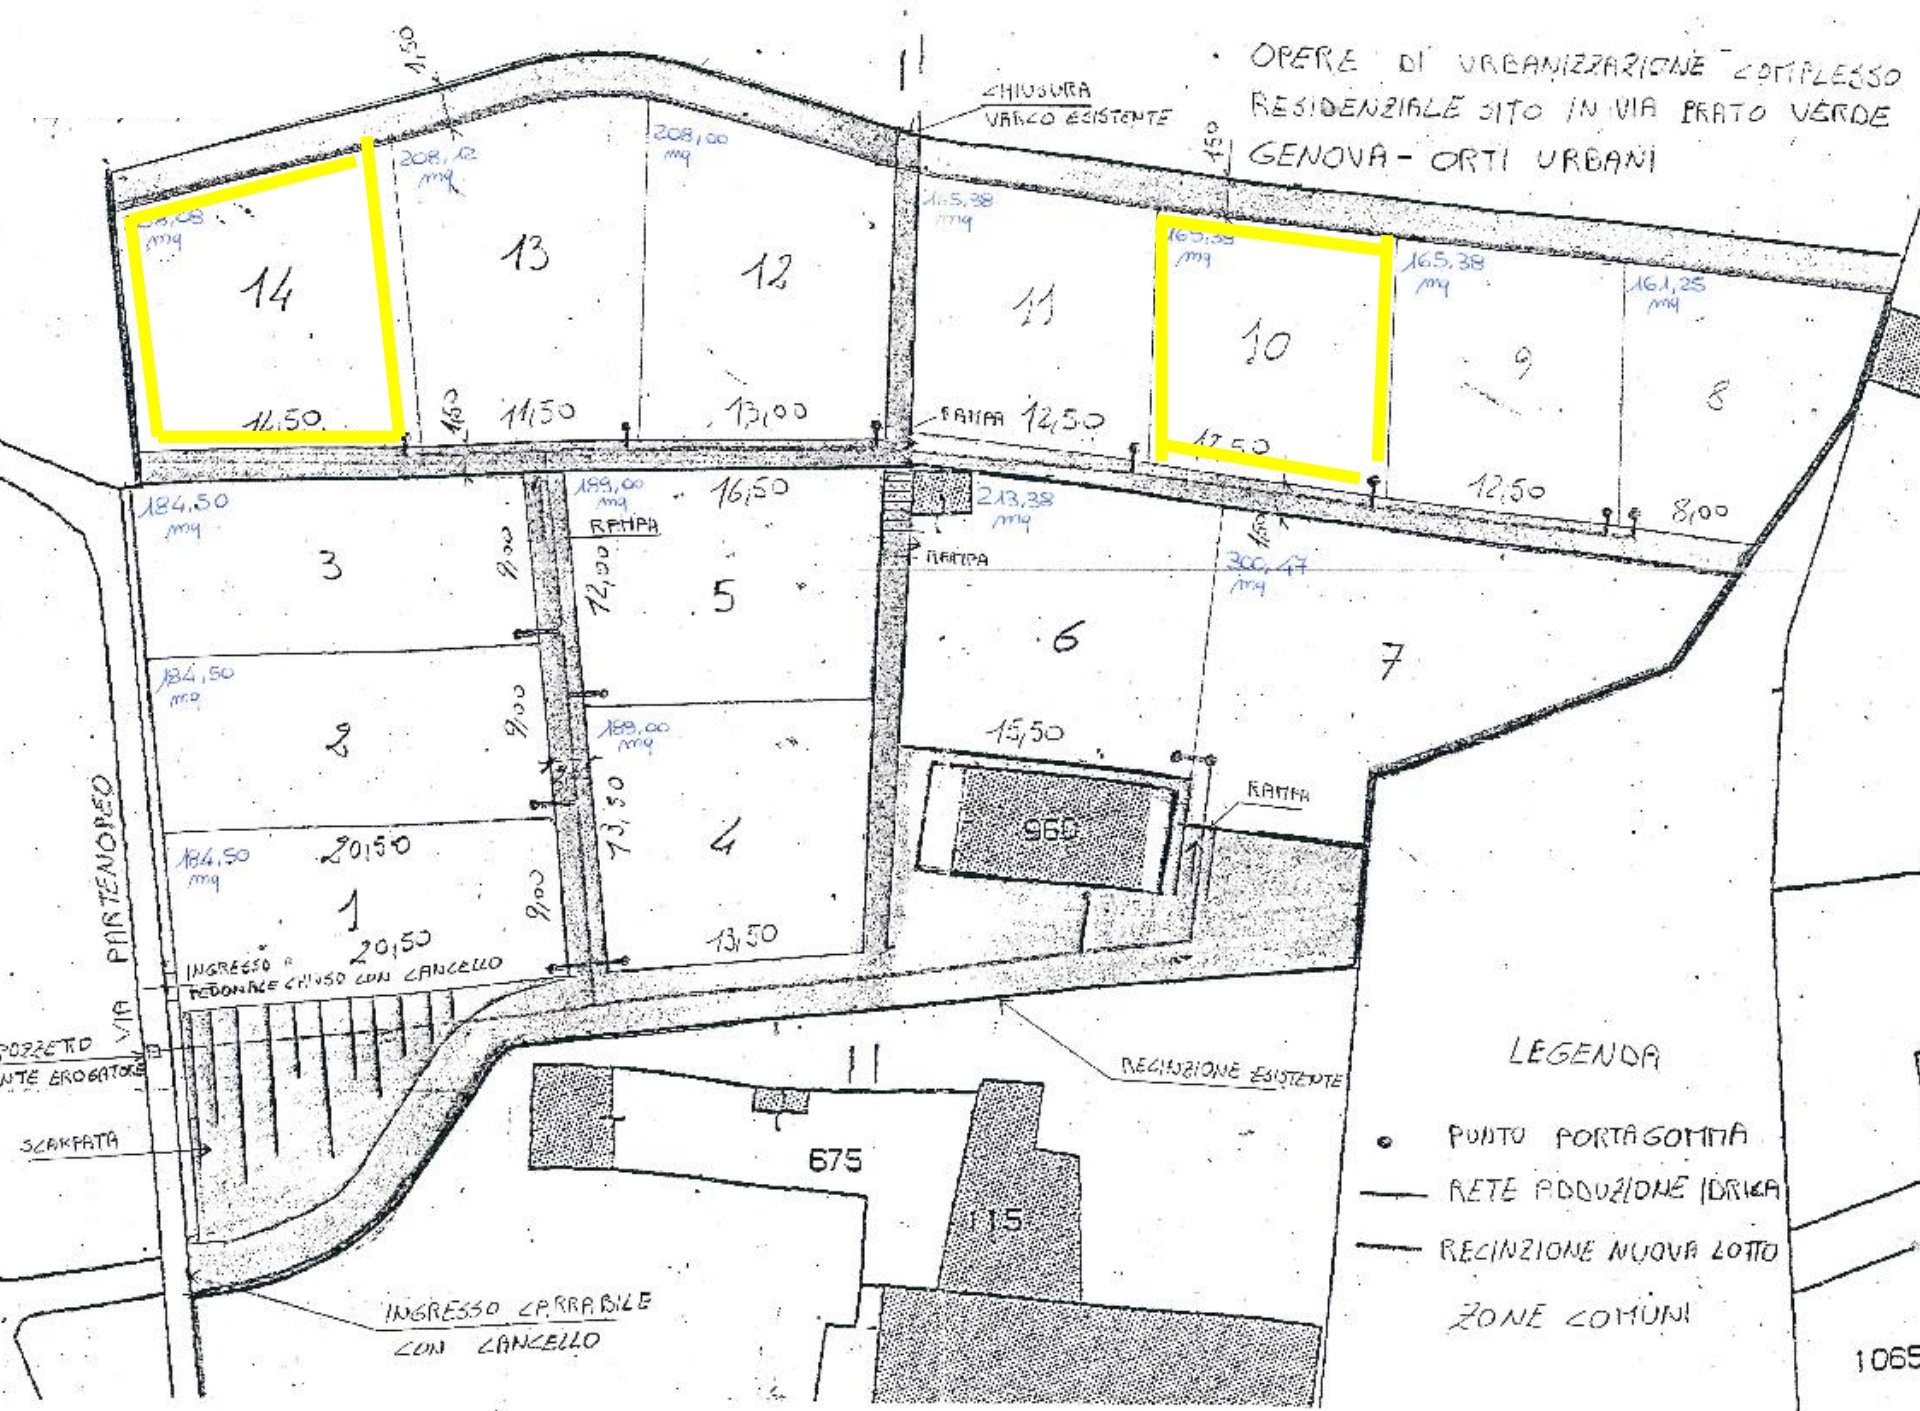

LEGENDA

- PUNTO PORTAGOMMA
- RETE ADDUZIONE IDRICA
- RECINZIONE NUOVA LOTTO
- ZONE COMUNI