



COMUNE DI GENOVA

DIREZIONE INFRASTRUTTURE E DIFESA DEL SUOLO

DETERMINAZIONE DIRIGENZIALE N. 2018-183.0.0.-49

L'anno 2018 il giorno 22 del mese di Maggio il sottoscritto Pinasco Stefano in qualità di dirigente di Direzione Infrastrutture E Difesa Del Suolo, ha adottato la Determinazione Dirigenziale di seguito riportata.

OGGETTO Estensione dell'incarico professionale affidato alla Società ITEC Engineering S.r.l. per la progettazione della fattibilità tecnica ed economica, come previsto dal D.Lgs. n. 50/2016 e dal D.P.R. n. 207/2010 per le parti ancora in vigore, delle opere per l'adeguamento funzionale del molo di protezione e delle banchine del porticciolo di Nervi al fine della stabilizzazione del fondale del paraggio in corrispondenza del porticciolo stesso (no CUP; CIG: Z0520BDBE7).

Adottata il 22/05/2018
Esecutiva dal 24/05/2018

22/05/2018	PINASCO STEFANO
------------	-----------------

Sottoscritto digitalmente dal Dirigente Responsabile



COMUNE DI GENOVA

DIREZIONE INFRASTRUTTURE E DIFESA DEL SUOLO

DETERMINAZIONE DIRIGENZIALE N. 2018-183.0.0.-49

OGGETTO: Estensione dell'incarico professionale affidato alla Società ITEC Engineering S.r.l. per la progettazione della fattibilità tecnica ed economica, come previsto dal D.Lgs. n. 50/2016 e dal D.P.R. n. 207/2010 per le parti ancora in vigore, delle opere per l'adeguamento funzionale del molo di protezione e delle banchine del porticciolo di Nervi al fine della stabilizzazione del fondale del paraggio in corrispondenza del porticciolo stesso (no CUP; CIG: Z0520BDBE7).

IL DIRIGENTE RESPONSABILE

Premesso che:

- con D.D. n. 2017-183.0.0.- 162 del 14.12.2017 il sottoscritto ha approvato il conferimento a ITEC Engineering S.r.l. (Cod. Benf. 50024), con sede legale e uffici in Sarzana (SP) Via Cisa 136 C, nella persona del Presidente e Amministratore Delegato Dr. Ing. Pietro Misurale, dell'incarico professionale per la progettazione della fattibilità tecnica ed economica, come previsto dal D.Lgs. n. 50/2016 e dal D.P.R. n. 207/2010 per le parti ancora in vigore, delle opere per l'adeguamento funzionale del molo di protezione e delle banchine del porticciolo di Nervi al fine della stabilizzazione del fondale del paraggio in corrispondenza del porticciolo stesso per la somma di Euro 23.000,00=, oltre Euro 5.262,40 per IVA al 22% ed Euro 920,00 per C.N.P.A.I.A. al 4%, e pertanto per la somma complessiva di Euro 29.182,40=, attività da svolgersi secondo quanto previsto nello schema di contratto sottoscritto in data 13/12/2017 (prot. PG 426743), allegato quale parte integrante e sostanziale del suddetto provvedimento;

Considerato che:

- l'arch. Luca Patrone, in qualità di Direttore della civica Direzione Progettazione nonché di Project Manager degli interventi aventi ad oggetto il porticciolo di Nervi, ha chiesto a questa Direzione di valutare la possibilità di estendere l'attività di Verifica Preventiva di Interesse Archeologico ex art. 25 del Codice dei Contratti, già in corso di esecuzione nell'ambito della progettazione delle opere per l'adeguamento funzionale del molo di protezione e delle banchine del porticciolo, anche alle opere di riqualificazione del porticciolo stesso che detta Direzione sta progettando, con particolare riferimento alla prevista nuova Darsena da realizzarsi in corrispondenza dell'attuale struttura natatoria dismessa;

- tale richiesta discende dall'opportunità di garantire, mediante specifica estensione dell'incarico professionale affidato a ITEC engineering s.r.l., omogeneità, coerenza e impiego sinergico delle risorse disponibili;

- la Soc. ITEC Engineering S.r.l., interpellata in merito, si è resa disponibile a svolgere detta attività supplementare, nel rispetto dei principi di cui all'art. 125 c. 11 del D. Lgs. 163/06, trasmettendo in data 27/04/2018 l'allegata offerta tecnico-economica, redatta dalla dr.ssa Valentina Brodasca in qualità di subappaltatore, con la quale accetta di effettuare la Verifica Preventiva di Interesse Archeologico (ex art. 95 del Codice dei Contratti) relativa all'intervento di riqualificazione del Porticciolo di Nervi a fronte del riconoscimento di un incremento di onorario a corpo pari a

Sottoscritto digitalmente dal Dirigente Responsabile

Euro 1.200,00 oltre agli oneri previdenziali pari al 4% per Euro 48,00 ed Euro 274,56 per IVA al 22%, per la somma di complessivi Euro 1.522,56;

- con l'allegata nota prot. n. 155522 del 04/05/2018 il Direttore della Direzione Progettazione ha quindi formalizzato la suddetta richiesta di procedere con l'estensione dell'incarico professionale nei termini sopra descritti;

- la suddetta spesa complessiva relativa alle attività in argomento, ammontante a complessivi Euro 1.522,56, è ritenuta congrua e accettabile dalla C.A.;

Rilevato che il D.U.R.C. a carico di ITEC Engineering S.r.l., prot. INAIL n. 5452573 in data 16.11.2016, è regolare e valido;

Ritenuto pertanto possibile e opportuno procedere all'estensione di incarico, per le motivazioni sopra espresse, alla Società ITEC Engineering S.r.l. (Cod. Benf. 50024), avente sede legale e uffici in Sarzana (SP) Via Cisa 136 C, nella persona del Presidente e Amministratore Delegato Dr. Ing. Pietro Misurale, per la redazione della Verifica Preventiva di Interesse Archeologico relativa all'intervento di riqualificazione del Porticciolo di Nervi nell'ambito della progettazione della fattibilità tecnica ed economica dell'intervento volto all'adeguamento funzionale del molo di protezione e delle banchine del porticciolo di Nervi già assegnato a ITEC engineering s.r.l. con la citata D.D. n. 2017-183.0.0.- 162 del 14.12.2017;

Riscontrato che la suddetta spesa complessiva relativa alla prestazione di cui trattasi - ammontante a Euro 1.522,56 - può trovare copertura finanziaria al Capitolo 75555 c.d.c. 25091.2.1 cdc 2540 "Opere Pubbliche – Progettazioni rilievi, consulenze e indagini" del bilancio 2018;

Dato atto che il presente provvedimento è regolare sotto il profilo tecnico e amministrativo ai sensi dell'art. 147 bis – comma 1 – del D.Lgs. 267/2000 (TUEL).

Visti gli artt. 107, 153 comma 5 e 183 c.1 del D.Lgs. 18 agosto 2000 n. 267;

Visti gli artt. 77 e 80 dello statuto del Comune di Genova;

Visti gli artt. 4, 16, 17 del D.Lgs. 30 marzo 2001 n. 165;

D E T E R M I N A

1) di approvare, per le motivazioni meglio espresse nelle premesse, l'estensione dell'incarico affidato con D.D. n. 2017-183.0.0.- 162 del 14.12.2017 alla Società ITEC Engineering S.r.l. (Cod. Benf. 50024), avente sede legale e uffici in Sarzana (SP) Via Cisa 136 C, nella persona del Presidente e Amministratore Delegato Dr. Ing. Pietro Misurale, per la redazione della Verifica Preventiva di Interesse Archeologico relativa all'intervento di riqualificazione del Porticciolo di Nervi nell'ambito della progettazione della fattibilità tecnica ed economica dell'intervento volto all'adeguamento funzionale del molo di protezione e delle banchine del porticciolo di Nervi al fine della stabilizzazione del fondale del paraggio in corrispondenza del porticciolo stesso (CUP: no CUP; CIG: Z0520BDBE7), per un importo forfettario, a corpo, pari a Euro 1.200,00=, incarico da svolgersi in analogia e nel rispetto di tutte le disposizioni e condizioni contenute sia nello schema di contratto originario sottoscritto da ITE engineering in data 13/12/2017 prot. n. 426743 sia nella allegata nota redatta in data 27/04/2018 dalla dr.ssa Valentina Brodasca per conto della stessa ITEC engineering s.r.l.;

2) di dare atto che la spesa complessiva per le prestazioni professionali di cui al precedente punto, ammontante a Euro 1.200,00 oltre a euro 48,00 per oneri previdenziali 4% ed euro 274,56 per I.V.A. 22%, pari a complessivi euro 1.522,56=, può ritenersi congrua;

Sottoscritto digitalmente dal Dirigente Responsabile

3) di mandare a prelevare la somma complessiva pari a Euro 1.522,56 al capitolo 75555 cdc 2540 "Opere Pubbliche – Progettazioni rilievi, consulenze e indagini" c.o. 25091.2.1 crono 2018/270 p.d.c. 2.2.3.5.1 del bilancio 2018 (**IMPE 2018/9506**);

4) di dare atto che l'importo di euro 1.522,56 e' finanziato con quota delle entrate accertate e riscosse al cap. 73305;

5) di dare atto che il presente incarico non rientra tra quelli disciplinati dal regolamento per il conferimento di incarichi, approvato con deliberazione G.C. n 250/2007 e successiva deliberazione G.C. 162/2008, in quanto affidato ai sensi del D.Lgs. n. 163/2006 e s.m.i.;

6) di provvedere, a cura di questa Direzione, agli adempimenti relativi alla stipula del contratto aggiuntivo consequenziale all'estensione d'incarico di cui al precedente punto 1), demandando al competente Ufficio dell'Area Tecnica per la registrazione degli atti stessi in adempimento alla comunicazione della Direzione Stazione Unica Appaltante e Servizi Generali n. 366039 in data 05.12.2014;

7) di dare atto che, stante l'importo di spesa, non sarà data esecuzione al disposto di cui all'art 1, comma 173, della Legge n°266/2005;

8) di pubblicare, in ossequio al principio di trasparenza ai sensi dell'art. 29 del D.Lgs. 50/2016, sul sito web istituzionale del Comune di Genova le motivazioni che hanno condotto alla scelta dell'affidatario dell'attività;

9) di dare atto dell'avvenuto accertamento dell'insussistenza di situazioni di conflitto di interessi, in attuazione degli artt. 42 del D.Lgs. 50/2016 e 6 bis della L. 241/1990;

10) di dare atto che il presente provvedimento è stato redatto nel rispetto della normativa sulla tutela dei dati personali.

Il Direttore
Dott. Ing. Stefano Pinasco

Sottoscritto digitalmente dal Dirigente Responsabile



COMUNE DI GENOVA

ALLEGATO ALLA DETERMINAZIONE DIRIGENZIALE N. 2018-183.0.0.-49
AD OGGETTO

Estensione dell'incarico professionale affidato alla Società ITEC Engineering S.r.l. per la progettazione della fattibilità tecnica ed economica, come previsto dal D.Lgs. n. 50/2016 e dal D.P.R. n. 207/2010 per le parti ancora in vigore, delle opere per l'adeguamento funzionale del molo di protezione e delle banchine del porticciolo di Nervi al fine della stabilizzazione del fondale del paraggio in corrispondenza del porticciolo stesso (no CUP; CIG: Z0520BDBE7).

**Ai sensi dell'articolo 6, comma 2, del Regolamento di Contabilità e per gli effetti di legge,
si appone visto di regolarità contabile attestante la copertura finanziaria**

Il Responsabile del Servizio Finanziario
[Dott. Giovanni Librici]

Sottoscritto digitalmente dal Dirigente Responsabile

- Dott.ssa Valentina Brodasca -

Dott.ssa Archeologa Valentina Brodasca
via Borgo Incrociati 3/7
16137 Genova

DIREZIONE INFRASTRUTTURE E DIFESA DEL SUOLO	
CODICE 143.000	
22 MAG 2018	
Pg 175422	
PREL. PRESA IN CARICO	
CLASS. 2017/135	

Spett.le Comune di Genova
Via di Francia 1
16149 Genova
c.a. Ing. Alberto Rossi

Oggetto: offerta tecnico economica per verifica preventiva dell'interesse archeologico (art. 95 del D. Lgs. 163/2006) relativa all'intervento di riqualificazione del porticciolo di Nervi (Genova).

Come da vostra richiesta, si trasmette di seguito il preventivo relativo alla prestazione professionale di cui all'oggetto.

Offerta tecnica:

Redazione di Relazione di Valutazione Preventiva dell'Interesse Archeologico (VPIA), comprensiva della carta del potenziale archeologico, operata tramite:

- verifica dei dati bibliografici riguardanti l'area in oggetto attraverso ricerche archivistiche e toponomastiche;
- esame della cartografia storica e recente con localizzazione su cartografia digitale della Regione Liguria dei rinvenimenti e dei siti a rischio archeologico o toponomastico, nonché tramite il vaglio delle segnalazioni edite e inedite presenti negli archivi storici;
- documentazione grafica e fotografica;
- survey delle aree interessate dal progetto.

Offerta economica:

A seguito degli accordi presi durante l'incontro presso i Vostri uffici lo scorso 16 aprile, data la vicinanza dell'area in oggetto a quella interessata dall'intervento nelle aree a mare interne ed antistanti il porticciolo di Nervi (della cui verifica archeologica preventiva sono stata incaricata da ITEC Engineering Srl), posso applicarvi uno sconto che porta la mia offerta a € 1.200,00 (tariffa forfettaria, da intendersi a corpo).

- I risultati, prodotti in formato cartaceo e digitale su supporto cd-rom/DVD, saranno consegnati al committente (due copie).
- Le attività saranno svolte secondo le prescrizioni della Soprintendenza Archeologia Belle Arti e Paesaggio per la città metropolitana di Genova e le Province di Imperia, La Spezia e Savona.
- Gli importi si intendono al lordo degli oneri previdenziali (4%).
- Importi non soggetti a IVA e Ritenuta per Operazioni effettuate ai sensi dell'art. 1 comma 54 - 89 Legge 190/2014.
- Il pagamento si intende a vista fattura.

In attesa di vostro gentile riscontro, porgo cordiali saluti.

Genova, 27 Aprile 2018

dott.ssa Valentina Brodasca



COMUNE DI GENOVA

DIREZIONE INFRASTRUTTURE E DIFESA DEL SUOLO	
22 MAG 2018	
PROV. P6155522	
PRESA IN CARICO	
CLASS. 2017/135	

prot. n. 155522
data 06.05.2018

Direzione Infrastrutture e Difesa del Suolo
Ing. Stefano Pinasco

**OGGETTO: Riqualficazione Porticciolo di Nervi – via Caboto
(COD. MOGE 14897)**

Come noto, questa Direzione sta procedendo alla progettazione di un intervento di riqualficazione del Porticciolo di Nervi, che prevede la realizzazione di una nuova Darsena in corrispondenza dell'attuale struttura natatoria.

Rilevato che presso codesta Direzione, è in corso la progettazione, nella zona prossima all'area in oggetto, di opere marittime comportanti: sia lo svolgimento di studi relativi al moto ondosso e agli effetti dello stesso sulla costa, sia la Verifica Preventiva di Interesse Archeologico (ai sensi dell'art. 25 del vigente Codice dei Contratti) si richiede che dette attività vengano territorialmente estese anche alla zona del Porticciolo, nelle configurazioni e nei limiti di intervento previsti dalle progettazioni in essere presso questa Direzione, meglio illustrate nell'allegato grafico.

Si rimane a disposizione e si coglie l'occasione per porgere cordiali saluti,

Direzione Progettazione
Arch. Luca Patrone
(Direttore)


14897 nota VPIARCH.doc

GENOVA
MORE THAN THIS

Comune di Genova | Direzione Progettazione
Via di Francia, 3 - Matitone, 7° piano | 16149 Genova |
Tel. 0105577709 | comune.genova@postemailcertificata.it

RIQUALIFICAZIONE PORTICCIOLA DI NERVI

Stralcio planimetria Generale - Ipotesi A Darsena - Scala 1:500

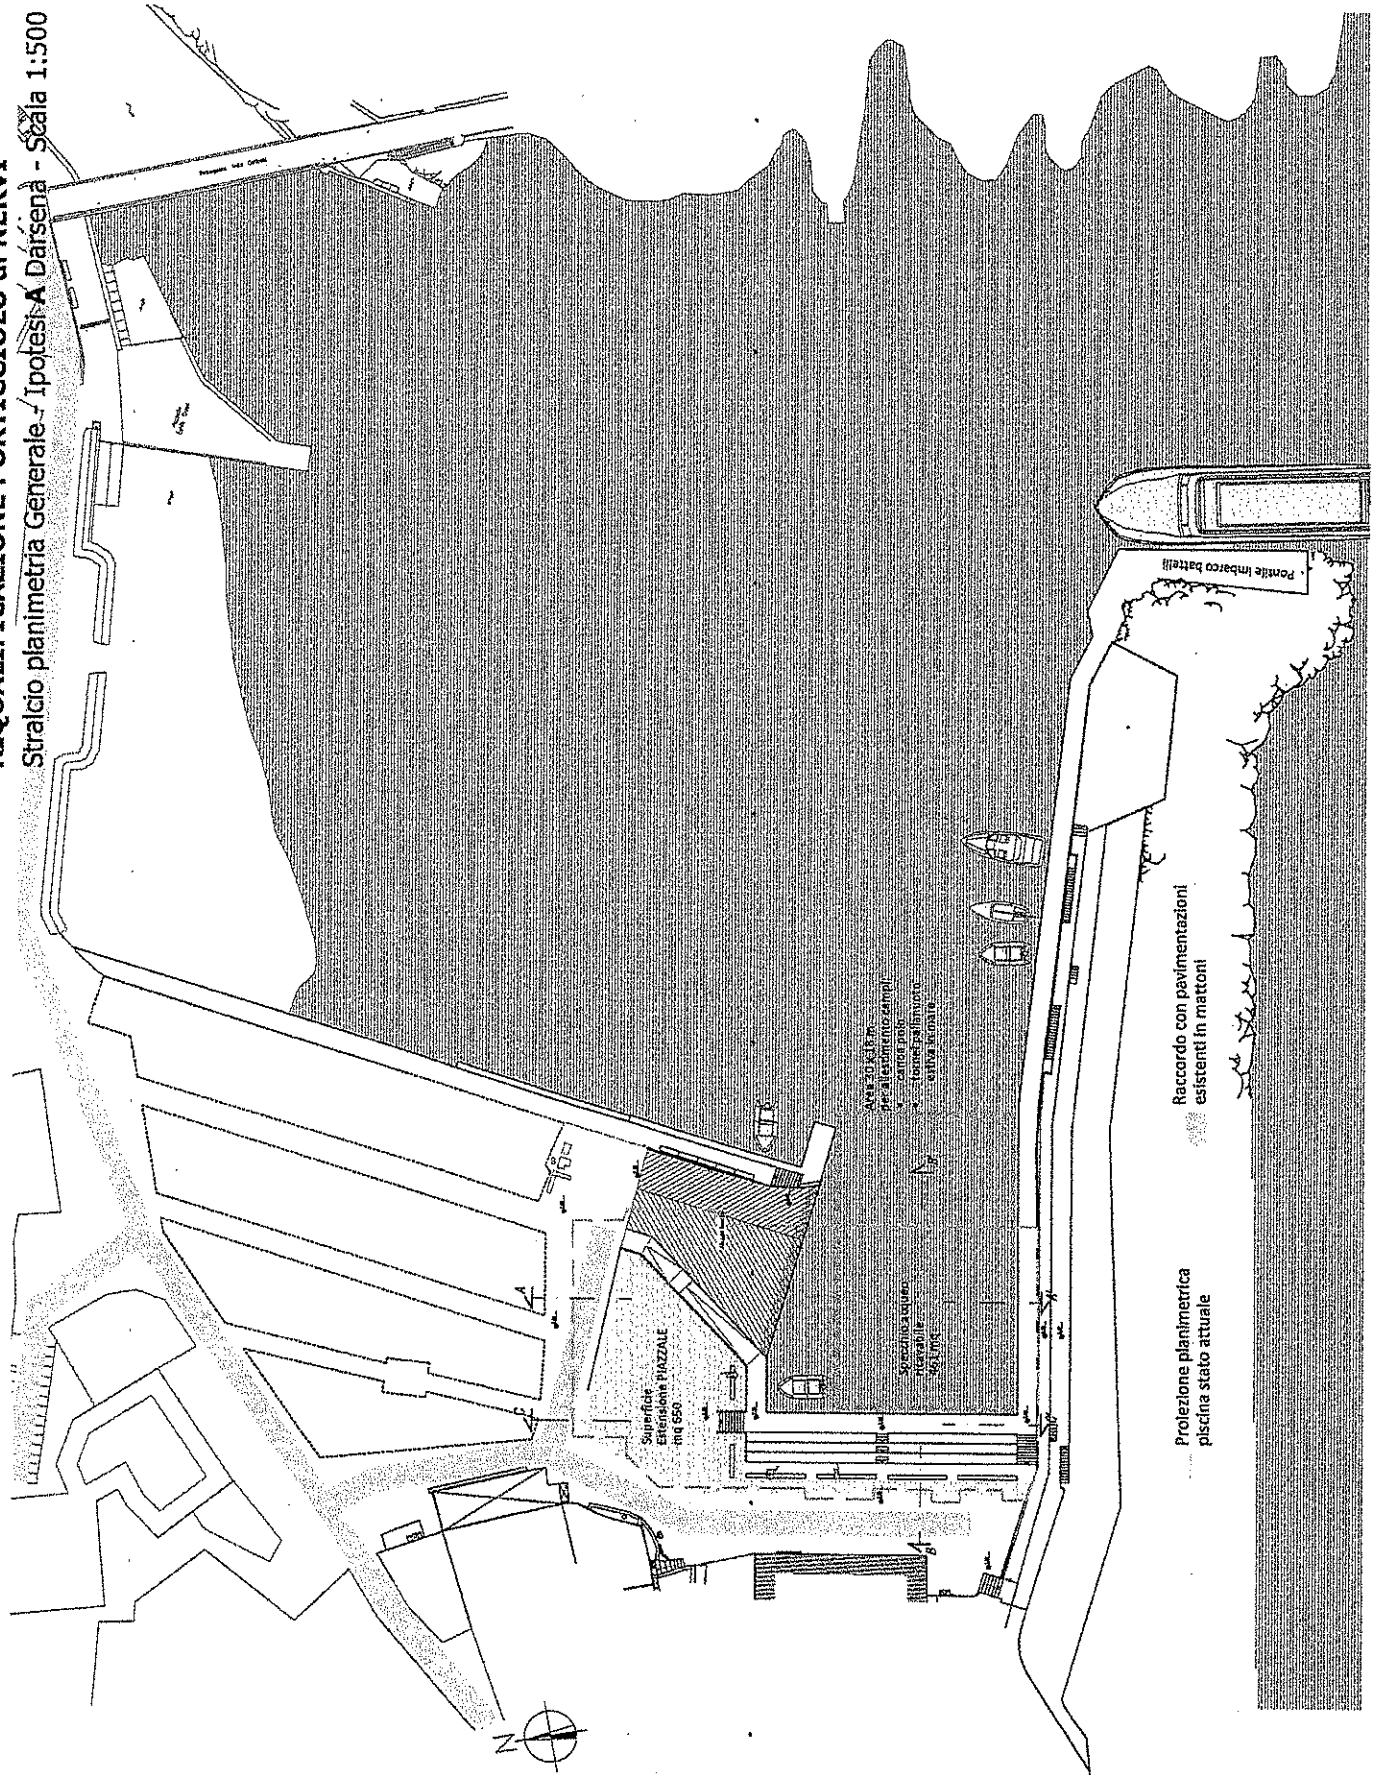

Superficie Estensione PIAZZALE
mq 650

AVREMO 30 x 15 m
per allestimento campo
calcio polo
• tenere pallinetta
• attività sportiva
• attività ludica

Raccordo con pavimentazioni
esistenti in mattoni

Proiezione planimetrica
piscina stato attuale

Ponte Imbarco battelli



RIQUALIFICAZIONE PORTICCIOLA DI NERVI

Stralcio planimetria Generale - Ipotesi A - Darsena - Scala 1:200

