



STATO ATTUALE (SCALA 1-200)

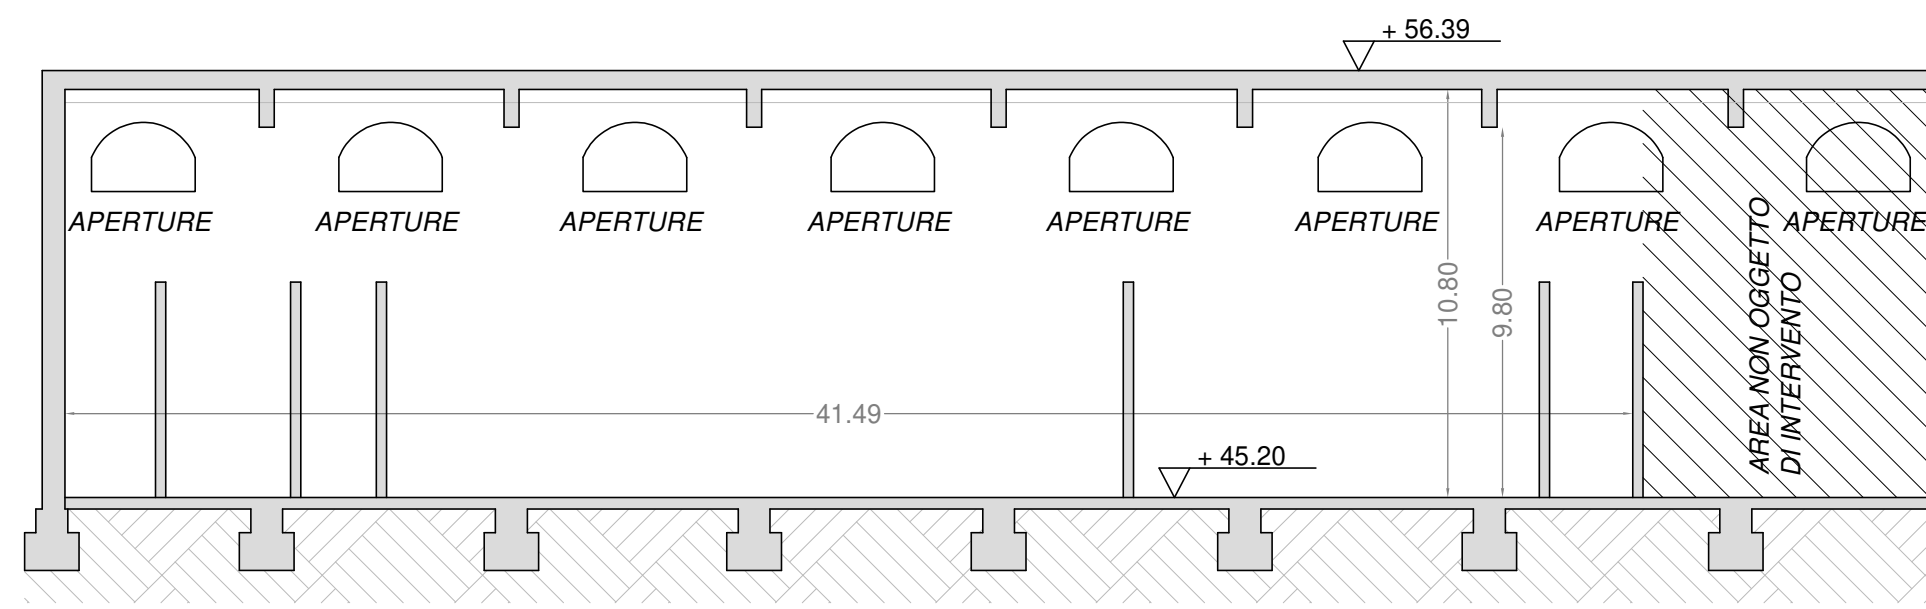


SEZIONE A-A' STATO ATTUALE (SCALA 1-200)

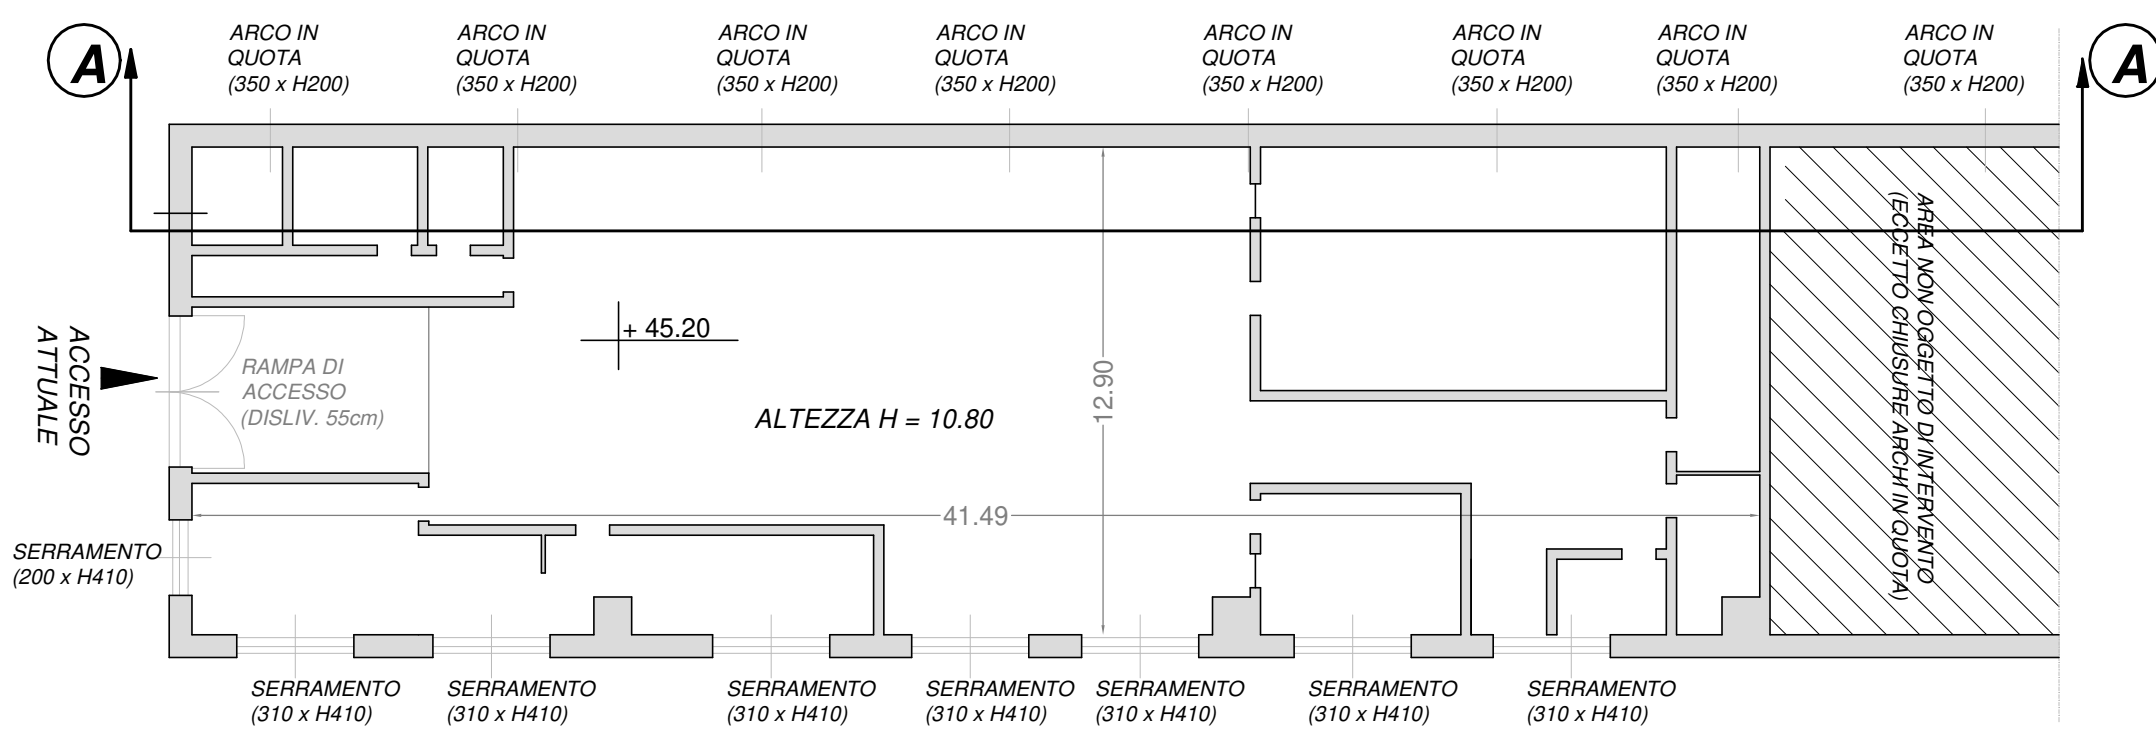


STRALCIO PLANIMETRIA STATO ATTUALE (SCALA 1-200)



CONFRONTO (SCALA 1-200)

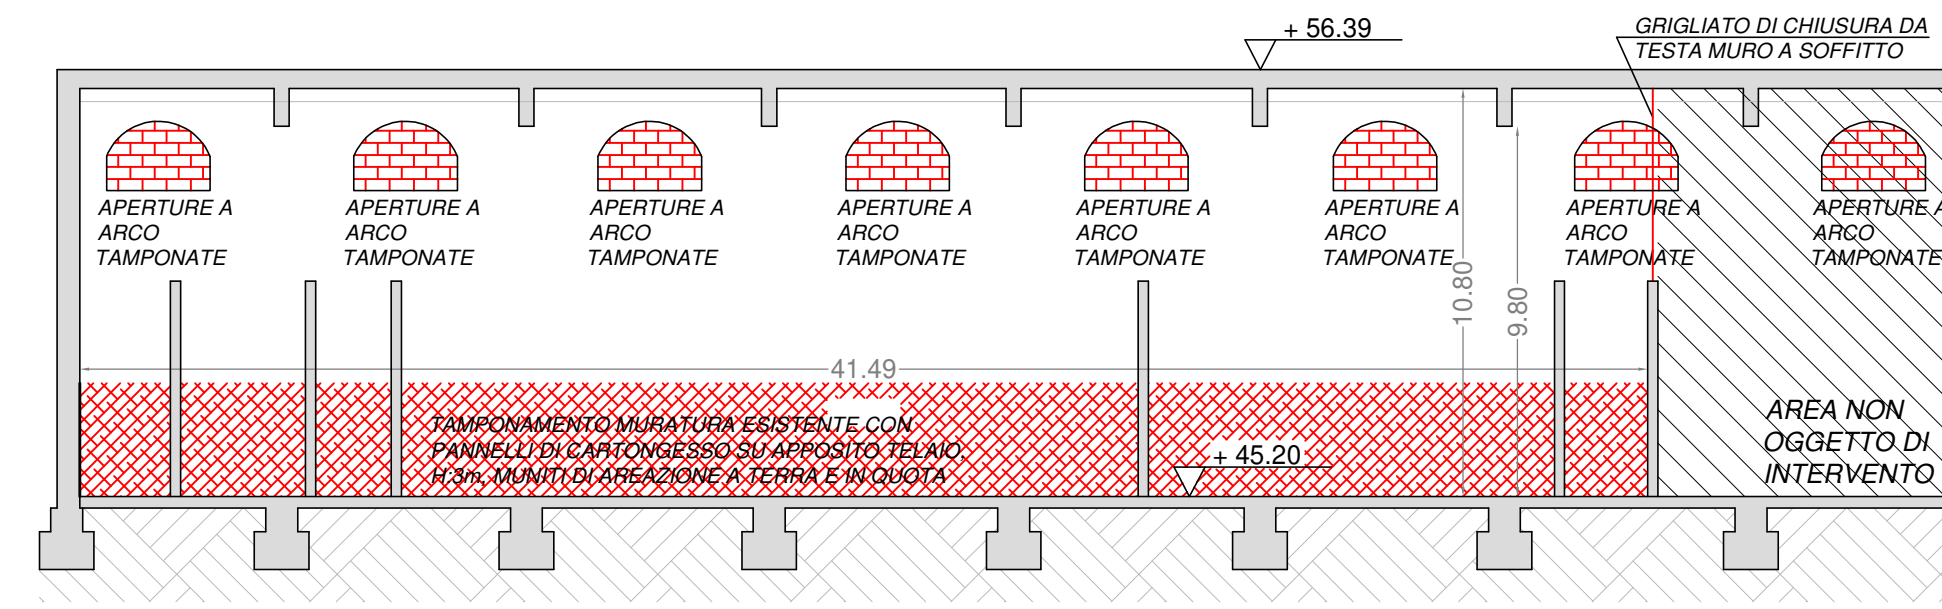


SEZIONE A-A' STATO DI CONFRONTO (SCALA 1-200)

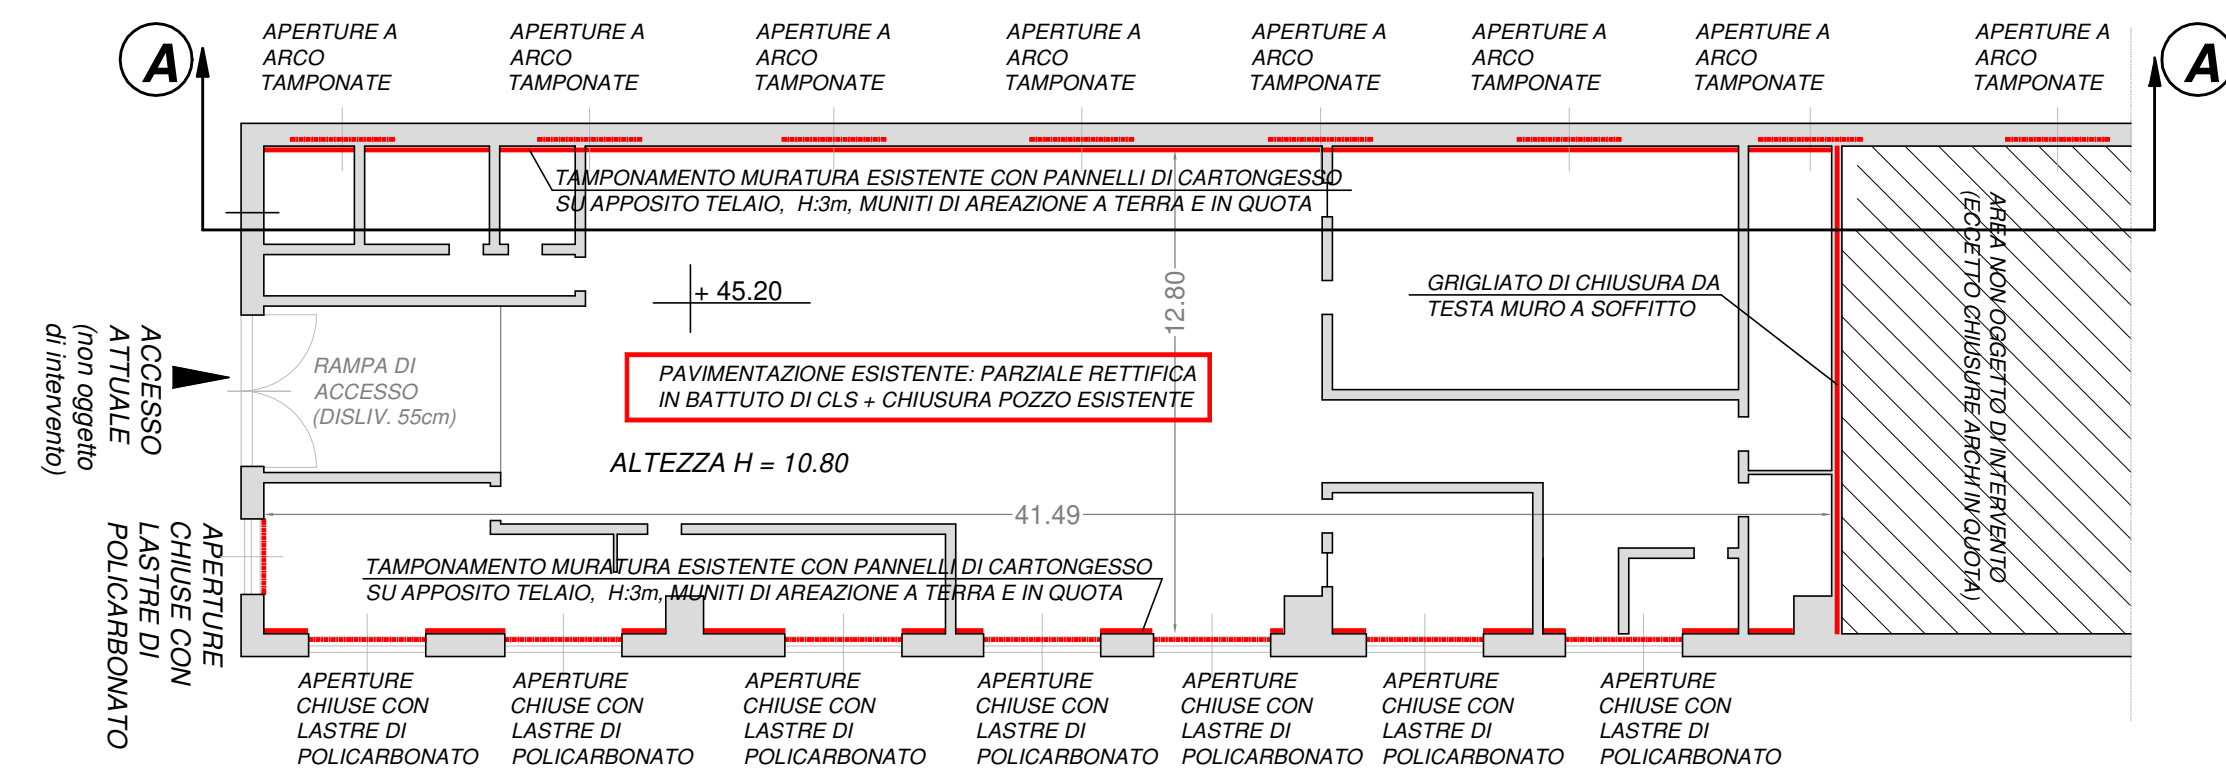


STRALCIO PLANIMETRIA STATO DI CONFRONTO (SCALA 1-200)



PROGETTO (SCALA 1-200)

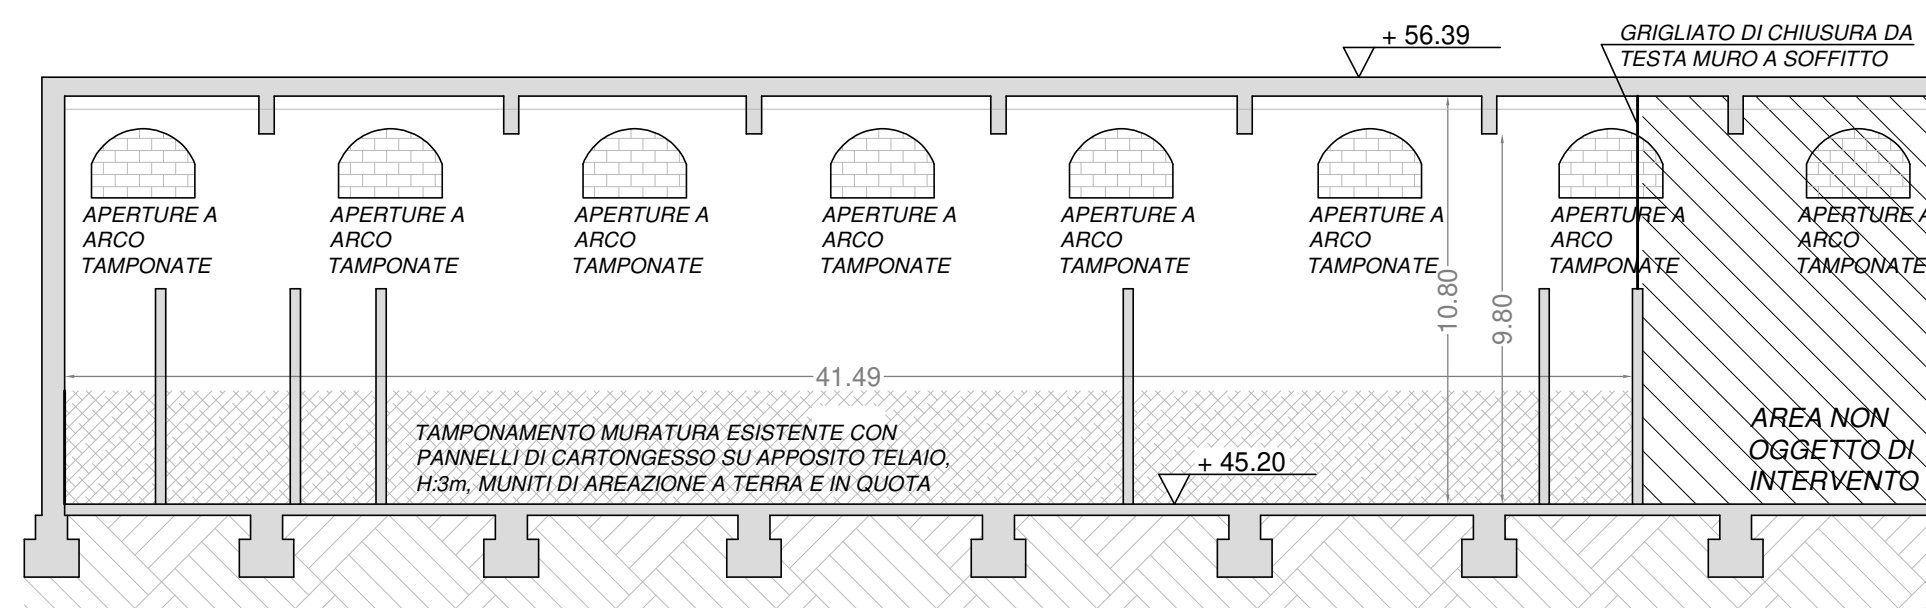

SEZIONE A-A' STATO DI PROGETTO (SCALA 1-200)

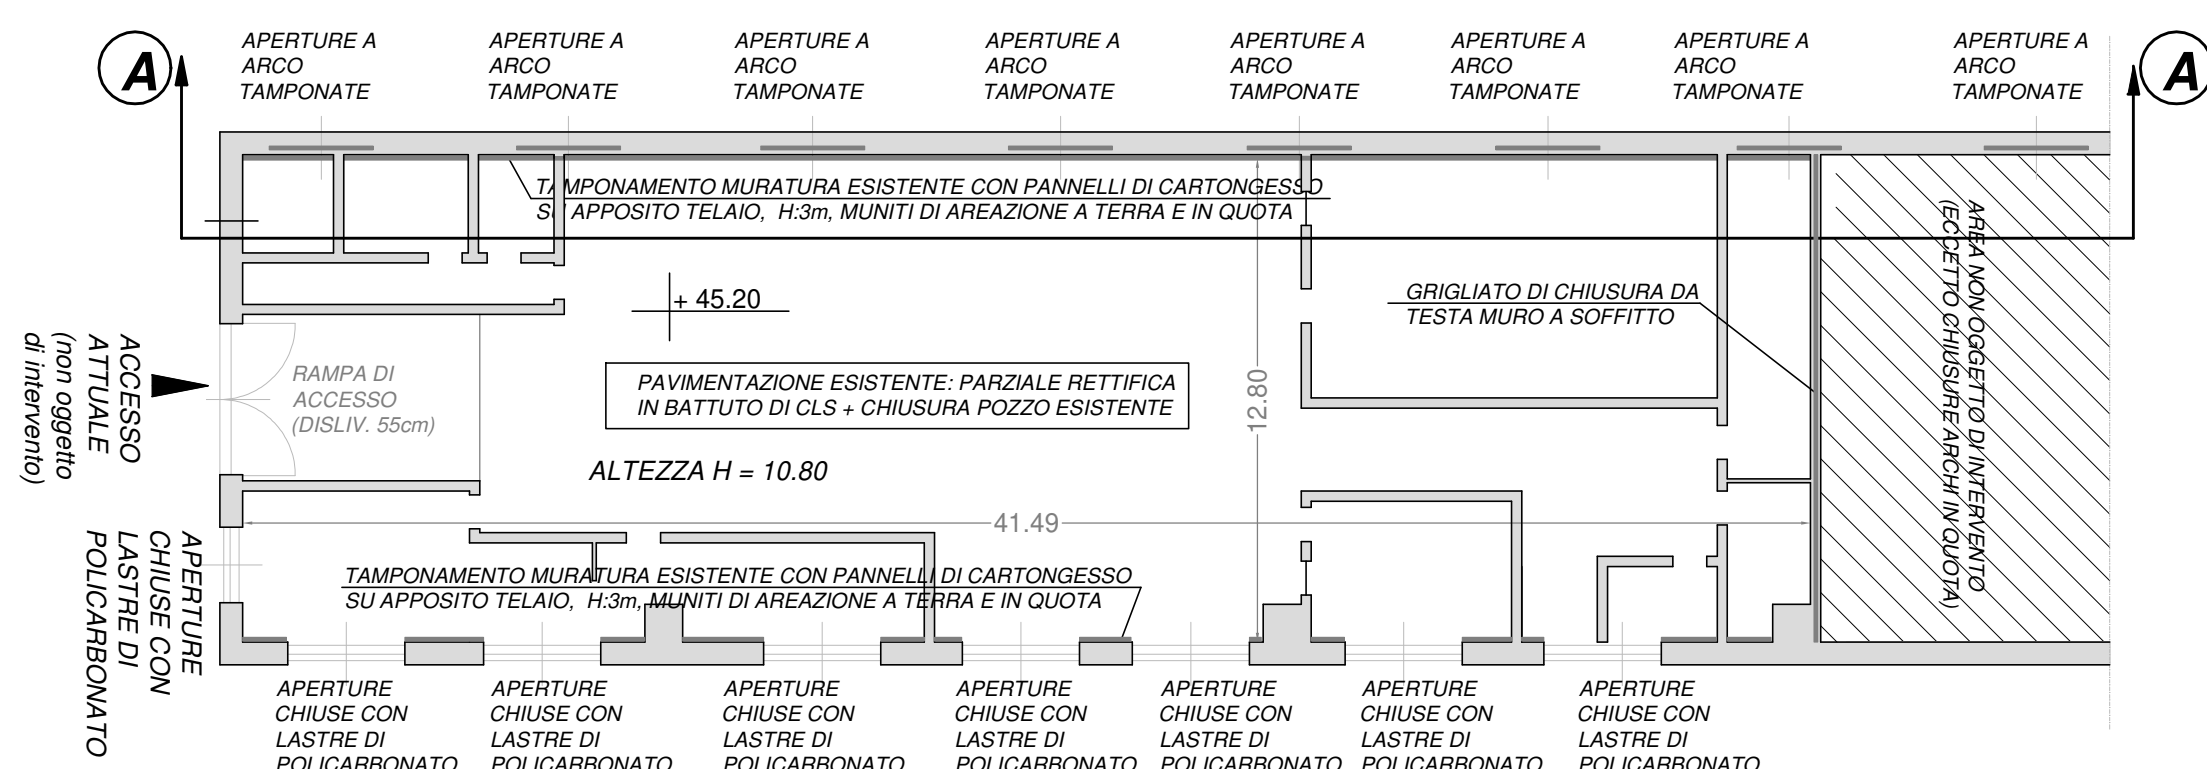


STRALCIO PLANIMETRIA STATO DI PROGETTO (SCALA 1-200)



- COSTRUZIONI
- DEMOLIZIONI

PIANTA - CHIAVE (FUORI SCALA)

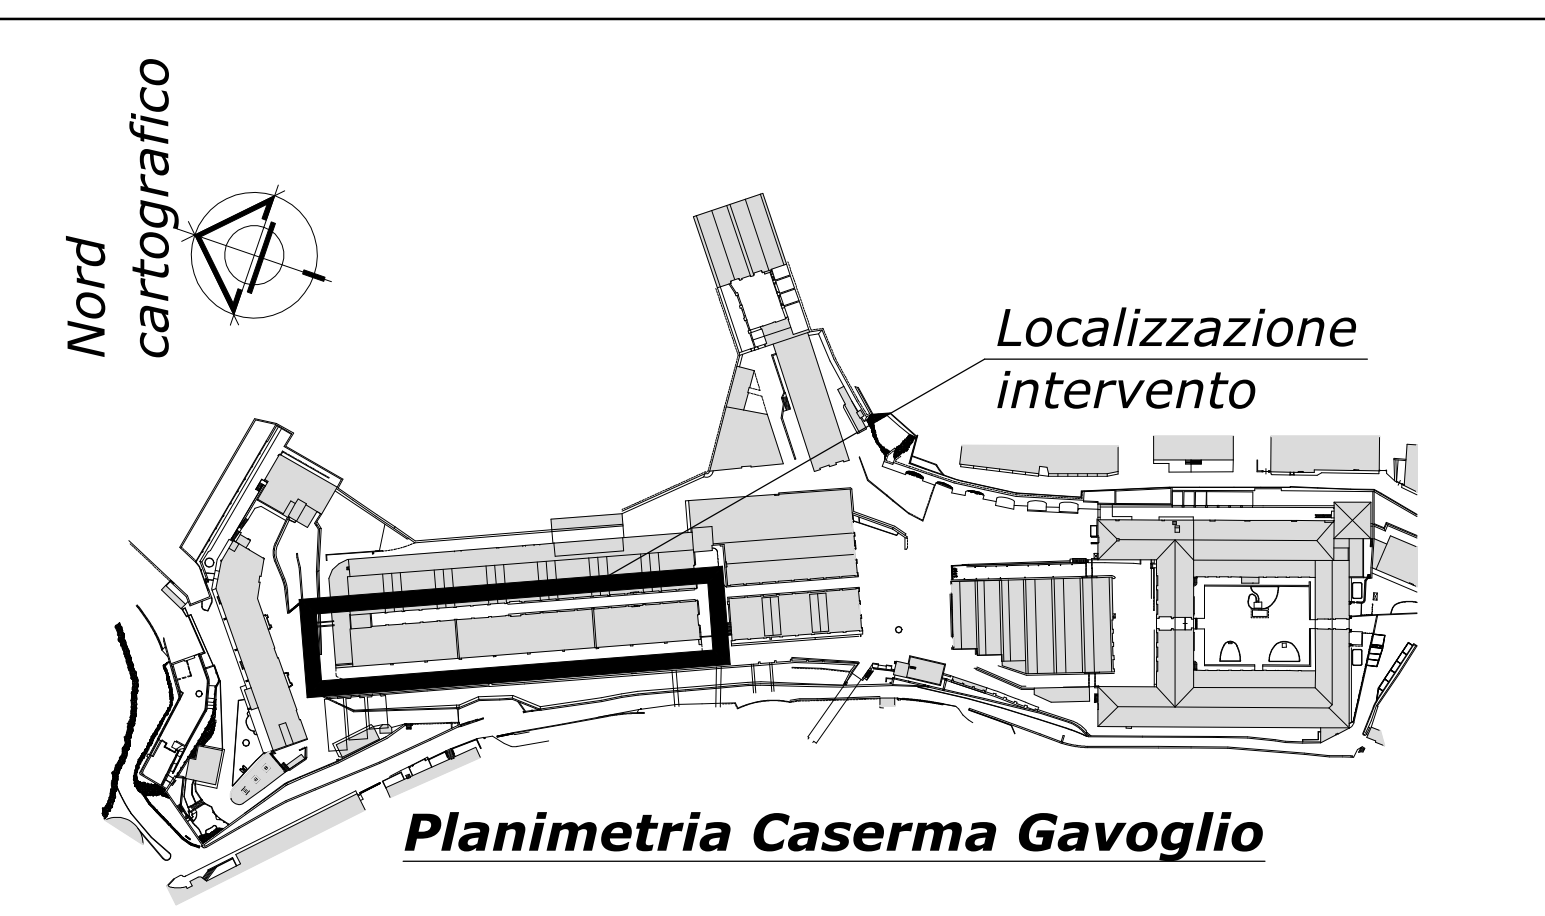

Revisione	Data	Oggetto revisione	Redatto	Redatto	Verificato	Approvato

COMUNE DI GENOVA

COORDINAMENTO DELLE RISORSE TECNICO OPERATIVE (COORDINATORE ARCH. ROBERTO TEDESCHI)		Direttore Generale Area Arch. Laura PETACCHI
DIREZIONE INFRASTRUTTURE E DIFESA DEL SUOLO		Direttore Ing. Stefano PINASCO
Committente SETTORE ATTUAZIONE OPERE IDRAULICHE		Progetto
CAPO PROGETTO	...	RESPONSABILE UNICO PROCEDIMENTO Dot. Ing. Stefano PINASCO
Progetto Architettonico	Ing. Luca De Falco Ing. Tito Sciacaluga	Computi metrici e Capitolati Ing. Luca De Falco Ing. Tito Sciacaluga
Progetto Strutturale	Ing. Luca De Falco Ing. Tito Sciacaluga	Rilievi Rilievi forniti dal Comune di Genova
Progetto Idraulico	Ing. Luca De Falco	Coordinatore per la Sicurezza (in fase di Progettazione) Ing. Tito Sciacaluga Studi Geologici Studio di Geologia Balbi & Muzio
Progetto e Computi Impianti	...	Relazione Paesaggistica ...

Intervento/Opera		Municipio CENTRO EST	I
EX CASERMA GAVOGLIO: PROGETTO DELLA DEMOLIZIONE DELL'EDIFICIO "B" E DI SISTEMAZIONE IDRAULICA DI UN TRATTO TOMBINATO DEL RIO LAGACCIO		Quartiere LAGACCIO	-
Oggetto della tavola		Serie tavole	A1
CAPANNONE "F", RICOLLOCAZIONE ARCHIVIO GIUDIZIARIO: STATO ATTUALE - PROGETTO - CONFRONTO		N° prog. tav. 07	N° tot. tav. 26
Scala		Data	11/2018
Livello Progettazione		ESECUTIVO	IDRAUL. / STRUTT. / DEMOLIZ.
Codice GULP		Codice PROGETTAZIONE	Codice OPERA
		Codice ARCHIVIO	

T-07