


TABELLA ELENCO MAPPALI


3° STRALCIO - CANTIERE A

N. d'ordine	N. Parcellare	Ditta catastale	Partita	RIF. ALLA MAPPA					Qualità o ubicazione	CATASTO TERRENI					CATASTO FABBRICATI					Superfici interessate			Note		
				Sezione	Sezione Urbana	Foglio	Mappale	Subalterno		Qualità	Superficie			Reddito (€)		Piano	Categoria	Classe	Consistenza	Superficie catastale	Rendita catastale (€)	Esproprio		Occupaz. temporanea	Servitù
											ha	a	ca	Domin.	Agrario										
1	2	3	4	5	6	7	8	9	10	11	12	13	14	15	16	17	18	19	20	21	22	23	24	25	
1	1	Codice Comune D969 - Sezione S - Sezione Urbana SEP - Foglio 57 - Particella 691 - Sub.1		3		82	685		ENTE URBANO		1	13	14												
	1a	ESSELUNGA S.p.a. (Proprietà 1/1)		S	SEP	57	691	1	Via Hermada n.8						T-1	D/1				84'500,00		300mq.			

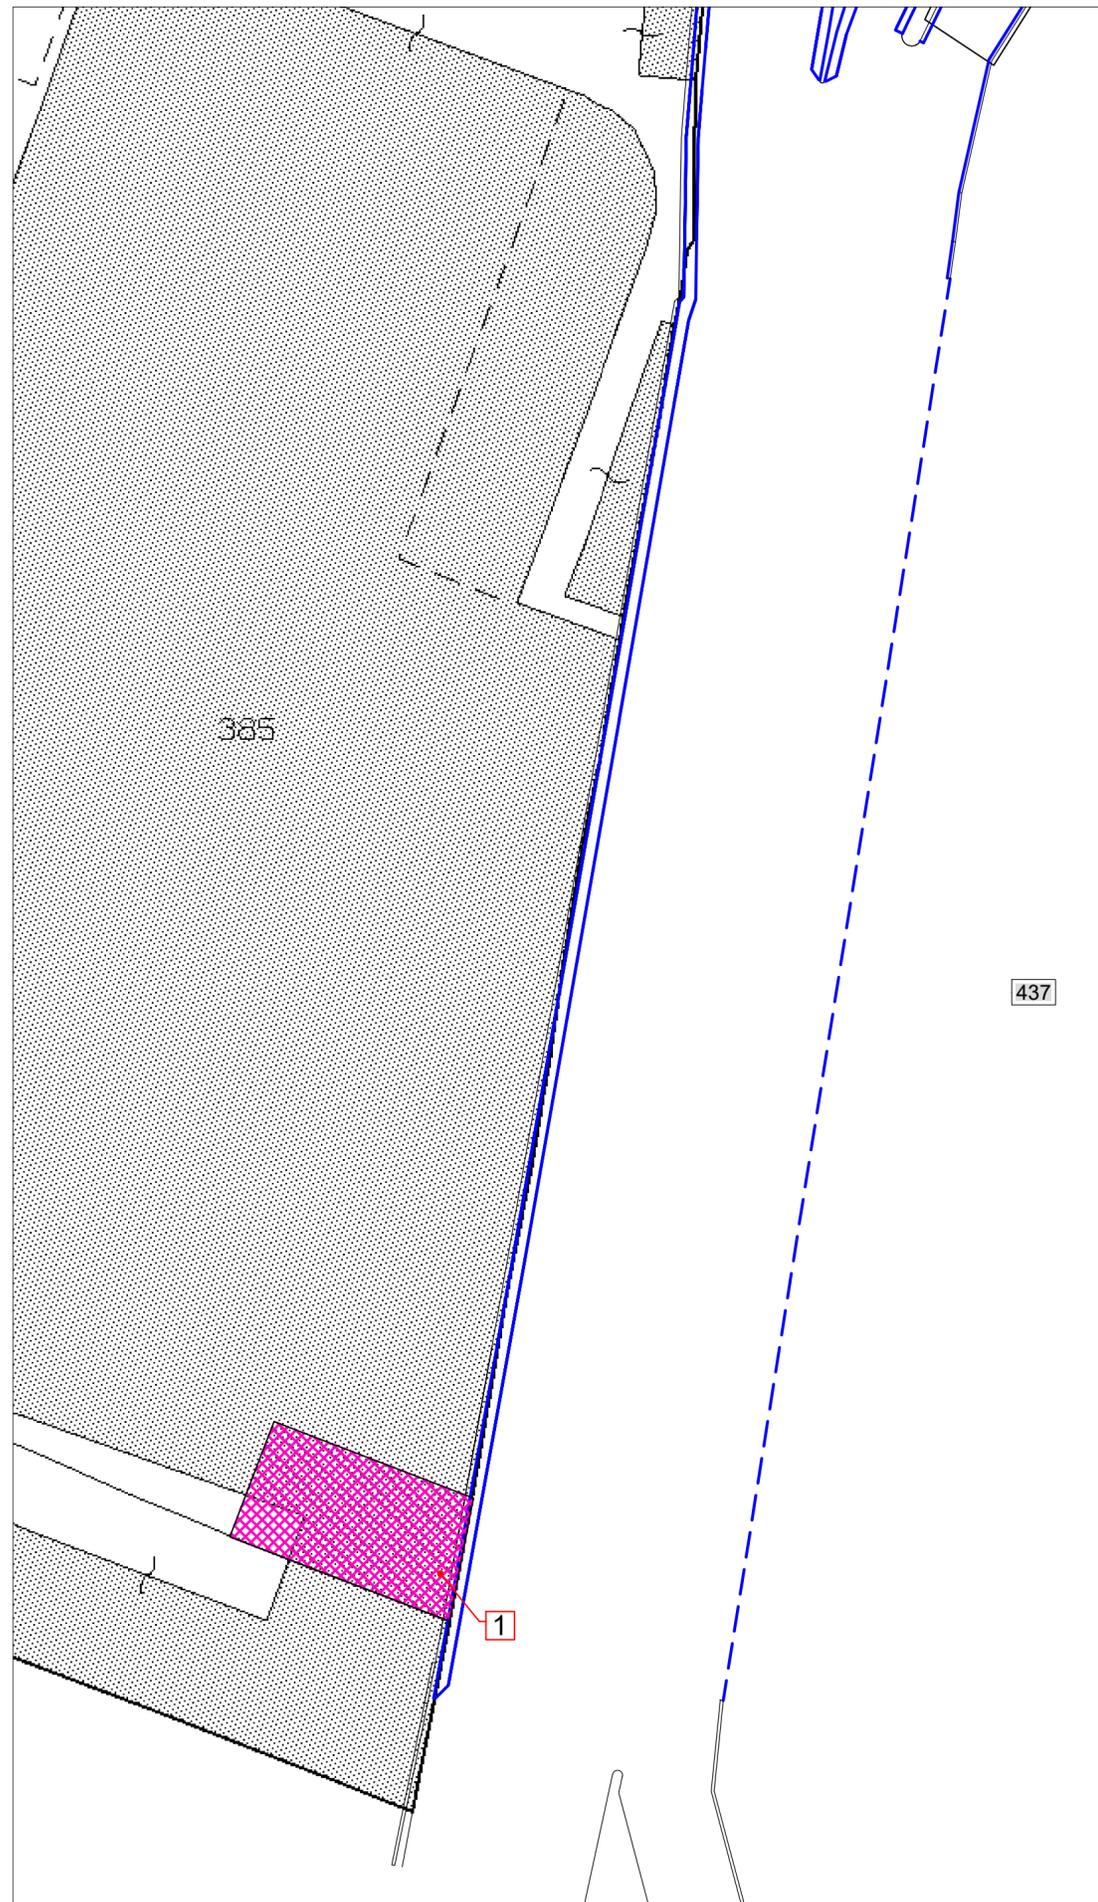

LEGENDA:

-  Profilo progetto
-  ESPROPRIO
-  OCCUPAZIONE TEMPORANEA
-  Parcellare 1 (Fig.82 Mapp.le 385)

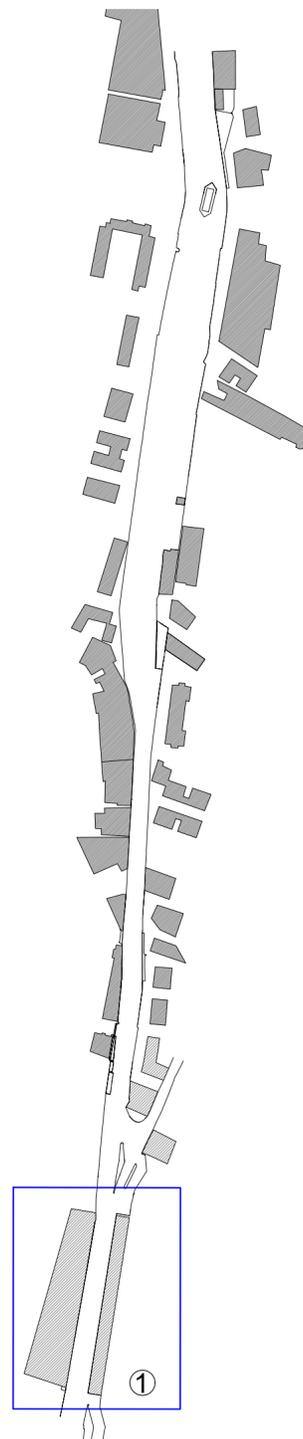

COMUNE DI GENOVA

Committente:
Comune di Genova

TITOLO:
OPERE DI ADEGUAMENTO IDRAULICO DEL
TORRENTE CHIARAVAGNA - ULTIMO LOTTO

Livello di progetto:
ESECUTIVO

3° STRALCIO FUNZIONALE (CANTIERE A)

Tavola n°:
PPE-A01

Oggetto:
PIANO PARTICELLARE DI ESPROPRIO: AREE
SOGGETTE AD ESPROPRIO E OCCUPAZIONE
TEMPORANEA

Scala:
1:500

Codice Progetto:
P075-18

Firme:

Nome File:
P075-18-E-DI-PPE-A01-C








Rev.	Modifiche / Revisioni	Redatto	Data	Contr./Appr.	Data
A	PRIMA EMISSIONE	AGI	31/05/2019	RS/RV	31/05/2019
B	SECONDA EMISSIONE	GF	30/11/2019	RS/RV	30/11/2019
C	TERZA EMISSIONE	FB	22/10/2020	RS/RV	22/10/2020
-	-	-	-	-	-



apave
Certification
ISO 9001
N° SC 10-2588/IAF 34
ISO 14001
N° SCA 19-3491/IAF 34

ITEC engineering S.r.l.
19038 SARZANA (SP)
Via Variante Aurelia, 98
TEL. +39 0187 610532
info@itec-engineering.it

16129 GENOVA
Via Antonio Cecchi, 7/9-10
TEL. +39 010 5959690
www.itec-engineering.it

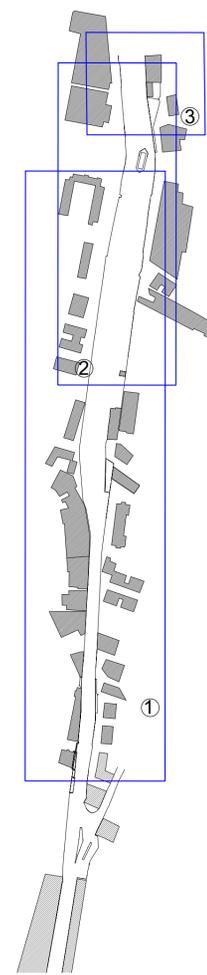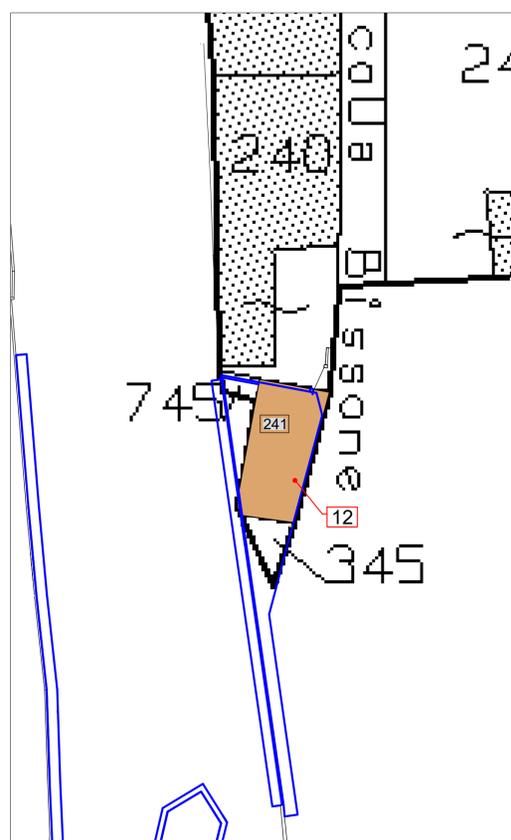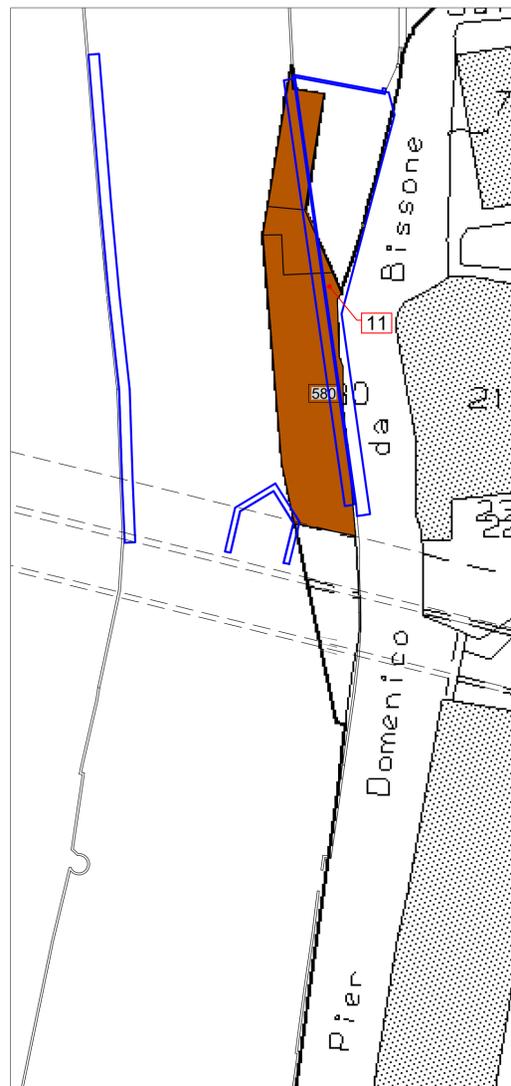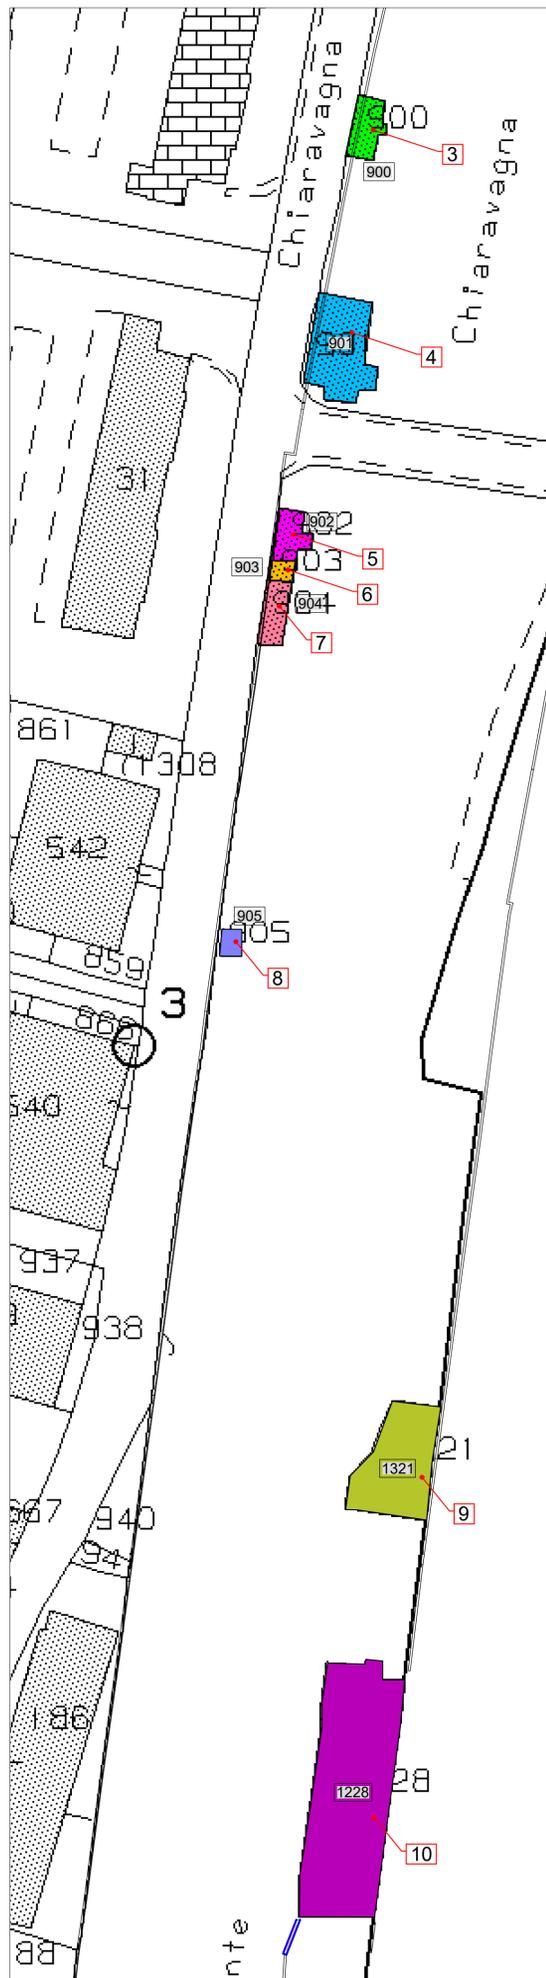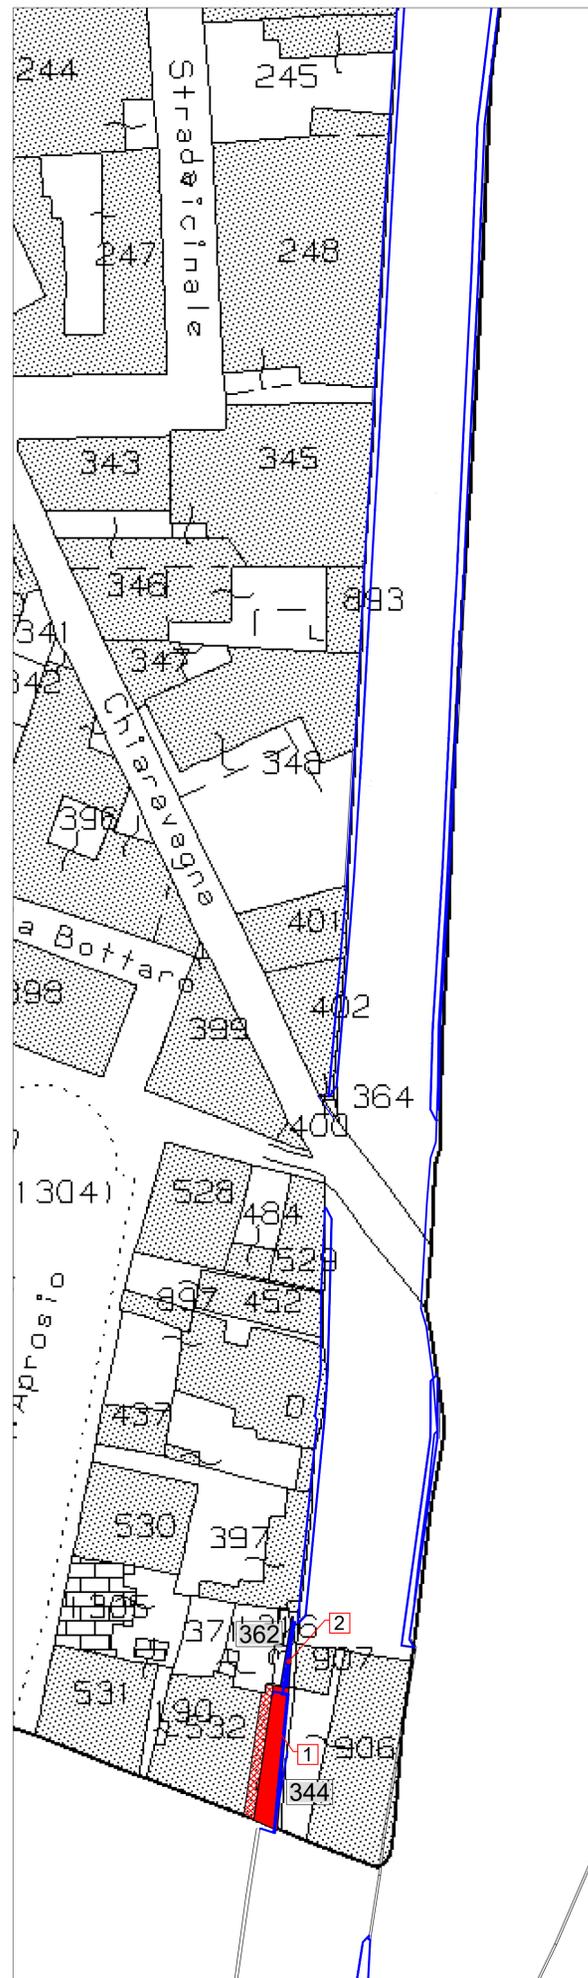

LEGENDA:

- Profilo progetto
- ESPROPRIO
- OCCUPAZIONE TEMPORANEA
- Parcellare 1 (Fg.56 Mapp.le 344)
- Parcellare 2 (Fg.56 Mapp.le 362)
- Parcellare 3 (Fg.56 Mapp.le 900)
- Parcellare 4 (Fg.56 Mapp.le 901)
- Parcellare 5 (Fg.56 Mapp.le 902)
- Parcellare 6 (Fg.56 Mapp.le 903)
- Parcellare 7 (Fg.56 Mapp.le 904)
- Parcellare 8 (Fg.56 Mapp.le 905)
- Parcellare 9 (Fg.56 Mapp.le 1228)
- Parcellare 10 (Fg.56 Mapp.le 1321)
- Parcellare 11 (Fg.70 Mapp.le 580)
- Parcellare 12 (Fg.65 Mapp.le 241)

COMUNE DI GENOVA

Committente:
Comune di Genova

Titolo:
OPERE DI ADEGUAMENTO IDRAULICO DEL TORRENTE CHIARAVAGNA - ULTIMO LOTTO
2° STRALCIO FUNZIONALE (CANTIERE C+D)

Livello di progetto:
ESECUTIVO

Tavola n°:
PPE-CD1

Scala:
1:500

Codice Progetto:
P075-18

Nome File:
P075-18-E-DI-PPE-CD1-C

Objetto:
PIANO PARTICELLARE DI ESPROPRIO: AREE SOGGETTE AD ESPROPRIO E OCCUPAZIONE TEMPORANEA

Firme:

Rev.	Modifiche / Revisioni	Redatto	Data	Contr./Appr.	Data
A	PRIMA EMISSIONE	AGI	31/05/2019	RS/RV	31/05/2019
B	SECONDA EMISSIONE	GF	30/11/2019	RS/RV	30/11/2019
C	TERZA EMISSIONE	FB	22/10/2020	RS/RV	22/10/2020

ASSOCIATO

apave
Certification
ISO 9001
NF 001-2008/04F 34
ISO 14001
NF 004-19/2010AF 34

ITEC engineering S.r.l.
19038 SARZANA (SP)
Via Variante Aurelia, 98
TEL +39 0187 610532
info@itec-engineering.it

16129 GENOVA
Via Antonio Cecchi, 7/P.10
TEL +39 010 5959690
www.itec-engineering.it

E' vietata a norma di legge la riproduzione, anche parziale, non autorizzata di questo documento.

TABELLA ELENCO MAPPALI

2° STRALCIO - CANTIERI C-D

N. d'ordine	N. Parcellare	Ditta catastale	Partita	RIF. ALLA MAPPA					Qualità o ubicazione	CATASTO TERRENI						CATASTO FABBRICATI					Superfici interessate			Note		
				Sezione	Sezione Urbana	Foglio	Mappale	Subalterno		Qualità	Superficie			Reddito (€)			Piano	Categoria	Classe	Consistenza	Superficie catastale	Rendita catastale (€)	Esproprio		Occupaz. temporanea	Servitù
											ha	a	ca	Domin.	Agrario											
1	2	3	4	5	6	7	8	9	10	11	12	13	14	15	16	17	18	19	20	21	22	23	24	25		
1	1	GANDOLFO PATRIZIA (Proprietà)	1061941	S	SEP	56	344 532	25	VIA SESTRI 1R-3R	E.U.			66			T	C/1	1	62mq.	134mq.	2705,72	66mq.	40mq.			
2	2	SFRECOLA SERGIO (Proprietà 1/1)	1061941	S	SEP	56	362 532	7	VIA SESTRI 1	E.U.			35			T	A/4	6	7 Vani	133mq.	650,74	35mq.				
3	3	Codice Comune D969 - Sezione S - Sezione Urbana SEP - Foglio 56 - Particella 607	1	S	SEP	56	900																			
	3a	BERCARICH ROSA (Proprietà Superficiaria) DIREZIONE GENERALE DEL DEMANIO MINISTERO FINANZE (Proprietà per l'area)	839	S	SEP	56	607	1	VIA CHIARAVAGNA 113R							T	C/1	8	12mq.	16mq.	332,19	16mq.				
	3b	BERCARICH ROSA (Proprietà Superficiaria) DEMANIO DELLO STATO (Proprietà per l'area)	839	S	SEP	56	607	2	VIA CHIARAVAGNA 113R							T	C/1	8	14mq.	18mq.	387,55	18mq.				
4	4	Codice Comune D969 - Sezione S - Sezione Urbana SEP - Foglio 56 - Particella 606	1	S		56	901																			
	4a	ARPE EMANUELE DI G.B. (Proprietà Superficiaria) DEMANIO DELLO STATO (Proprietà per l'area)	274	S	SEP	56	606		VIA CHIARAVAGNA 113R							T	A/4	4	3,5 Vani	47mq.	225,95	47mq.				
5	5a	BRIATA ANGELA (Proprietà Superficiaria) DEMANIO DELLO STATO (Proprietà per l'area)		S	SEP	56	902	1	VIA CHIARAVAGNA 109R							T	C/1	10	15mq.	18mq.	562,42	18mq.				
	5b	DEMANIO DELLO STATO ROCCHI CATERINA; DI DOMENICO MARITATA BOTTARO (Proprietà Superficiaria)		S	SEP	56	902	2	VIA CHIARAVAGNA 111R							T	C/1	12	7mq.	12mq.	355,37	12mq.				
6	6	Codice Comune D969 - Sezione S - Sezione Urbana SEP - Foglio 56 - Particella 690	1	S		56	903																			
	6a	MARZULLO SALVATORE, FU ANTONIO (Proprietà Superficiaria) DEMANIO DELLO STATO (Proprietà per l'area)	12023	S	SEP	56	690		VIA CHIARAVAGNA 109R							T	C/1	9	8mq.		257,82	8mq.				
7	7	Codice Comune D969 - Sezione S - Sezione Urbana SEP - Foglio 56 - Particella 238		S		56	904																			
	7a	PERROTTA AMLETO; FU LUIGI (Proprietà Superficiaria) DEMANIO DELLO STATO (Proprietà per l'area)	6801	S	SEP	56	238		VIA CHIARAVAGNA 109R							T	C/1	7	26mq.	29mq.	617,68	29mq.				
8	8	da ricerche effettuate non è possibile risalire a proprietà dell'immobile	1	3		56	905					11										11mq.				
9	9	CUCCINIELLO DAVIDE (Da Verificare) DEMANIO PUBBLICO DELLO STATO (Da Verificare)		S	SEP	56	1228	1	VIA OTTAVA SOCIETA' CASE 4C							T	C/6	2	401mq.	401mq.	2795,84	401mq.				
10	10	da ricerche effettuate non è possibile risalire a proprietà dell'immobile	1	3		56	1321					01	55									155mq.				
11	11	RI.ME. SEDE GENOVA (Ciascuno per i propri diritti) DEMANIO PUBBLICO DELLO STATO (Ciascuno per i propri diritti)		S	BOR	70	580		VIA PIERDOMENICO DA BISSONE 12							T	C/3	1	366mq.	373mq.	1493,28	373mq.				
12	12	L'ITALIANA LAVANDERIA A VAPORE SOCIETA' A RESPONSABILITA' LIMITATA (Proprietà dell'Area)	2863	S	BOR	65	241		VIA PIERDOMENICO DA BISSONE 2R							T	C/3	3	148mq.	166mq.	825,50	166mq.				